




ESCALA: 1/50

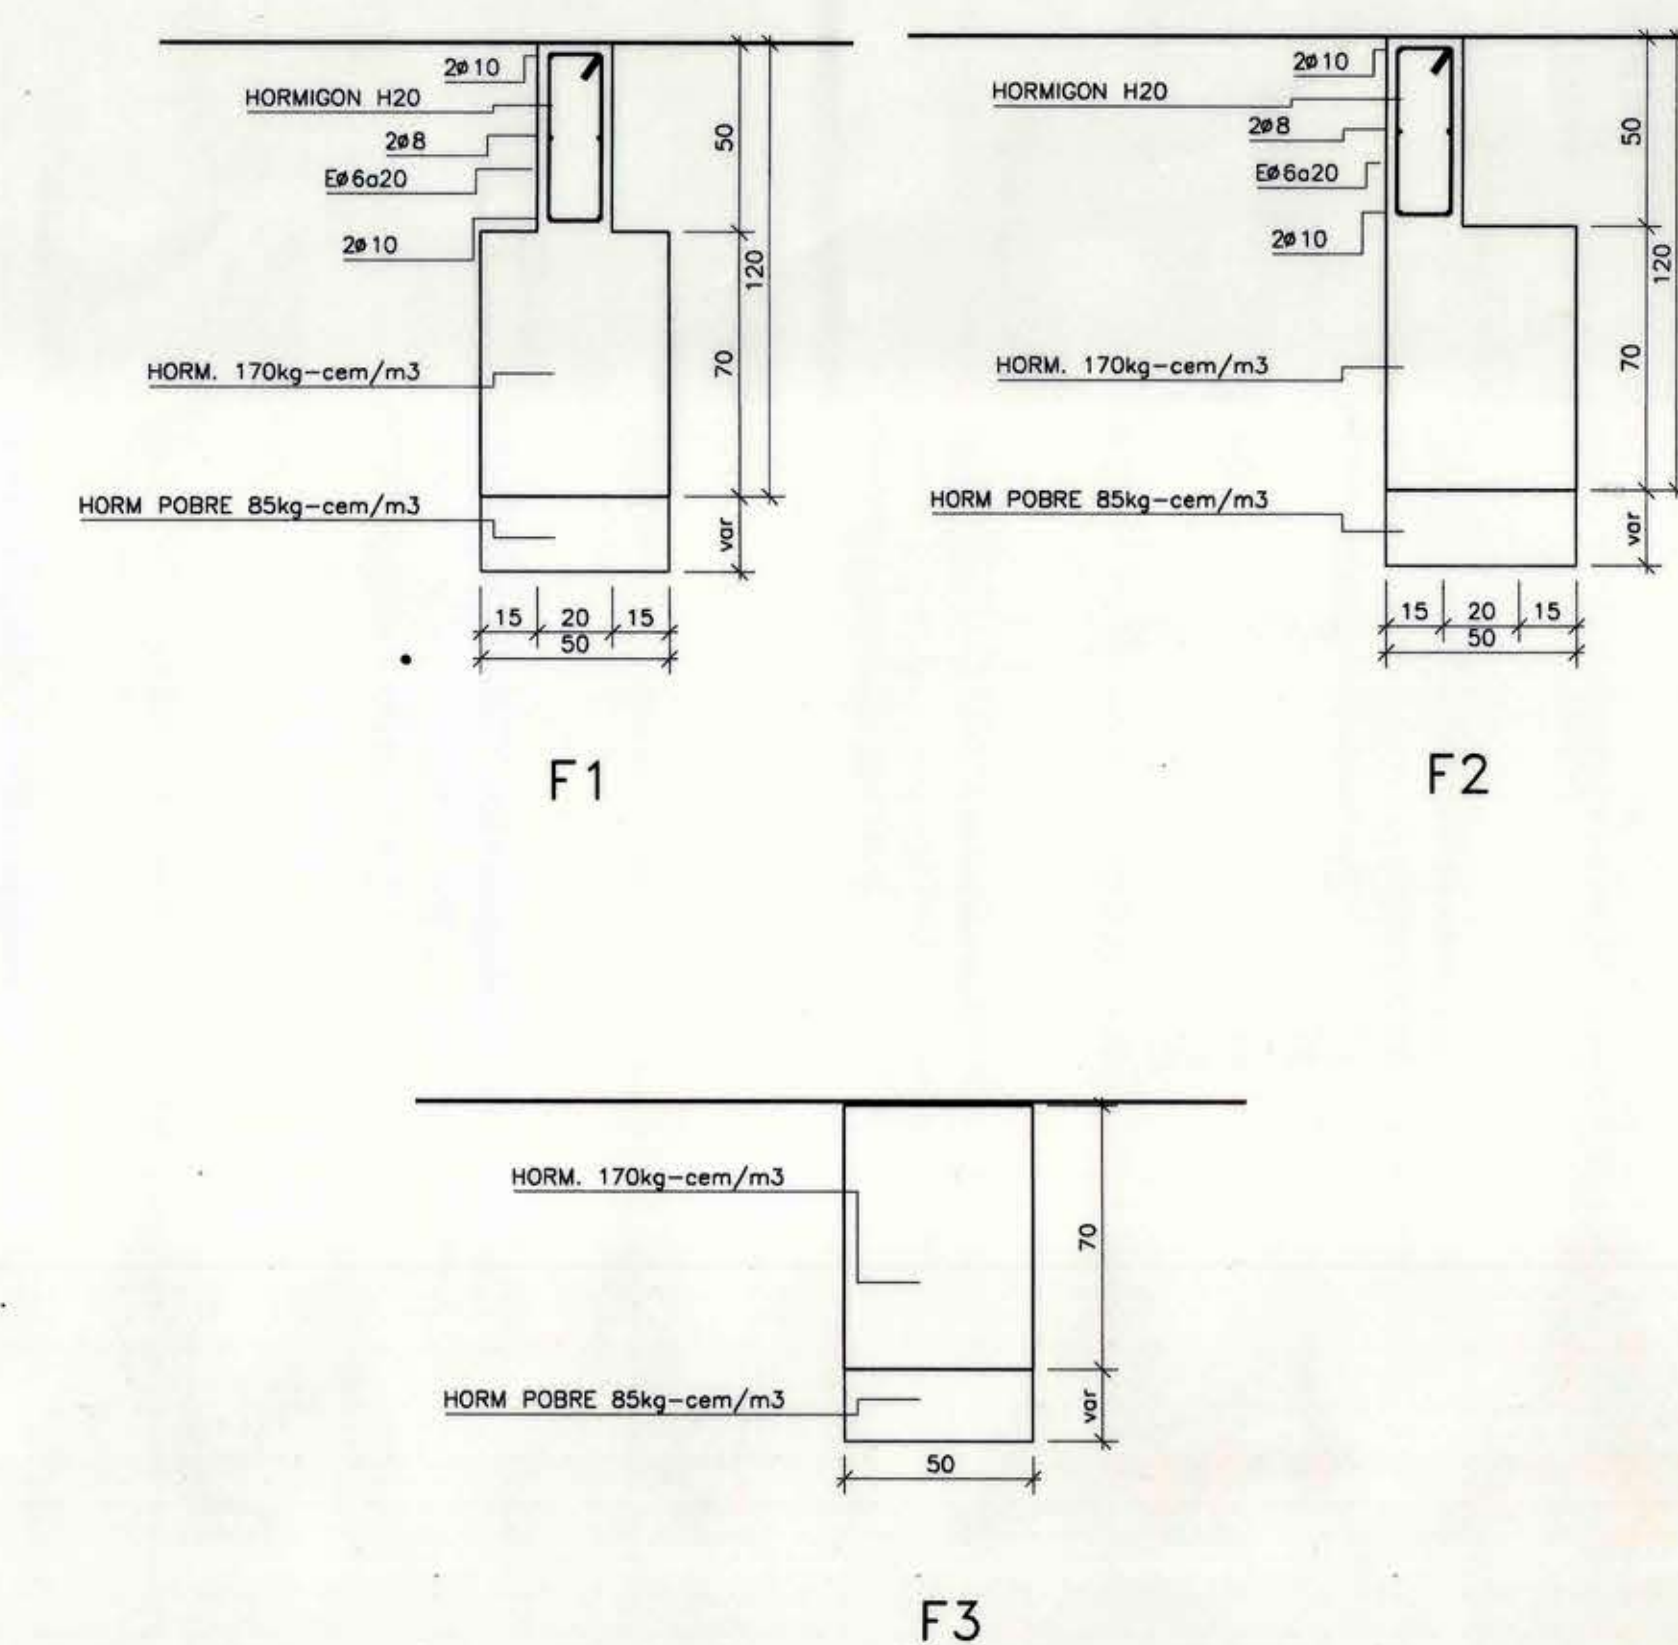

ESCALA: 1/2

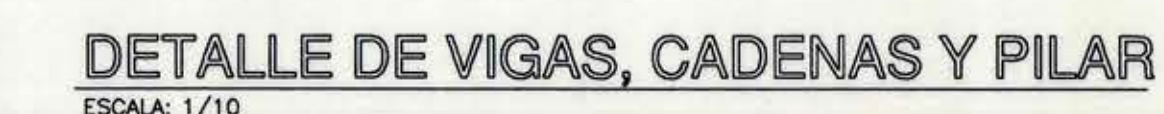

ESCALA: 1/50

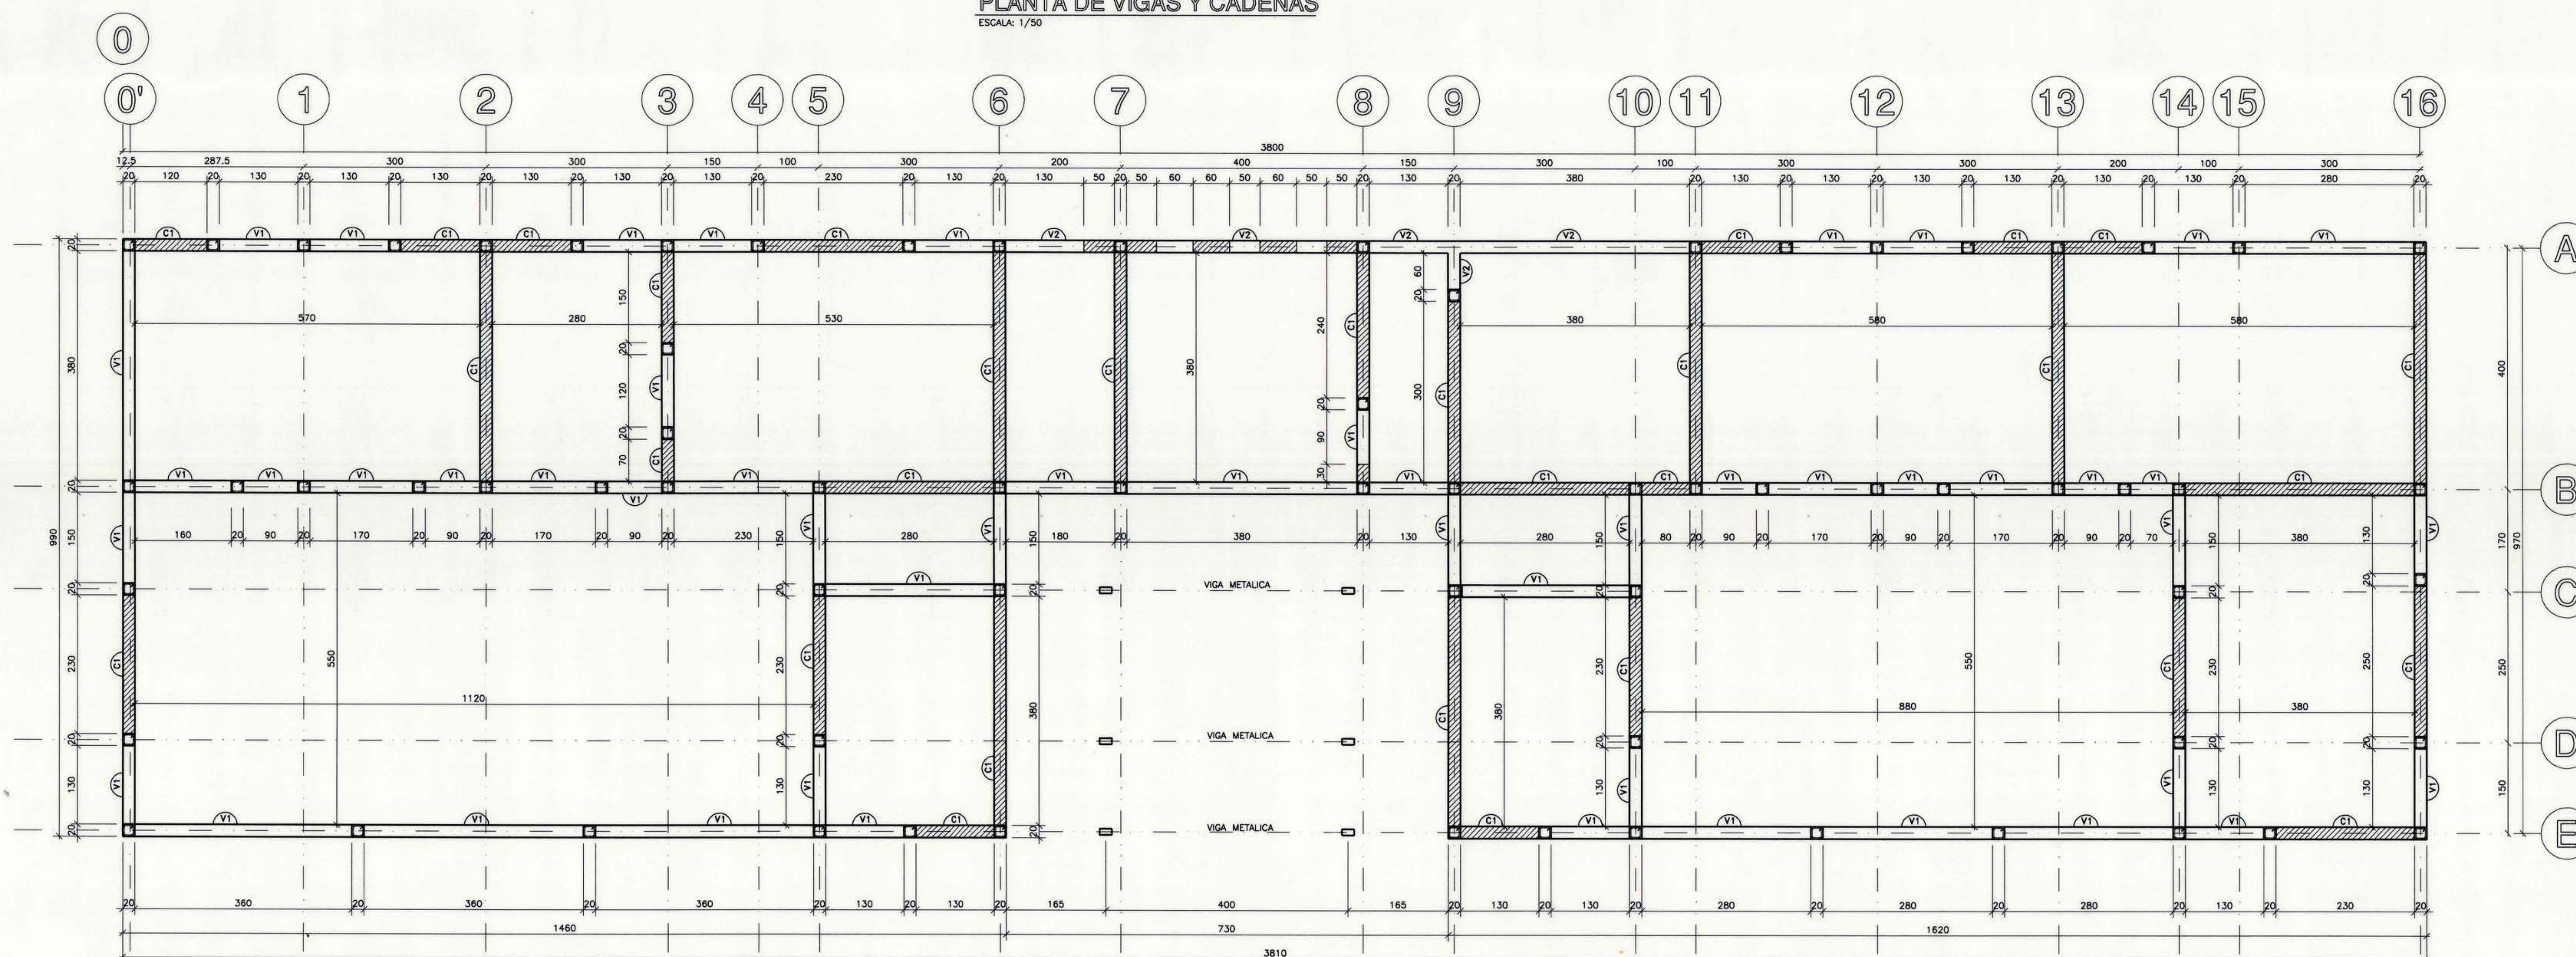

NOTAS

- 1) LAS DIMENSIONES INDICADAS SON EN "cm"
- 2) EL HORMIGON TANTO DE PILARES, VIGAS CADENAS Y SOBRECIMENTOS CORRESPONDEN AL GRADO H20 CON UN 80% DE NIVEL DE CONFIANZA
- 3) LA RESISTENCIA ESPECIFICADA A LA COMPRESION ES $f_{cm}=200 \text{ kg/cm}^2$
- 4) EL FIERRO A UTILIZAR ES A44-28H
- 5) EL HORMIGON DE FUNDACION CORRESPONDE A UNO DE $170 \text{ kg-cm}^3/\text{m}^3$ HASTA CON UN 20% DE BOLON DES PLAZADOR
- 6) EL RECUBRIMIENTO ESPECIFICADO CORRESPONDE A:

- SOBRECIMIENTO	3.0 cm
- VIGAS Y CADENAS	2.0 cm
- PILARES	2.0 cm
- 7) EL POYO DE FUNDACION TIENE UN HORMIGON DE $170 \text{ kg-cm}^3/\text{m}^3$

		DIRECCION DE ARQUITECTURA OFICINA REGIONAL VI REGION	
REGION VI REGION		OBRA AMPLIACION Y MEJORAMIENTO CONSULTORIO	
PROVINCIA COLCHAGUA		CONTENIDO	
COMUNA PLACILLA		PLANTA FUNDACIONES, VIGAS Y CADENAS	
ARQUITECTO REGIONAL		OBSERVACIONES	
OCURR E NOVA VARGAS PRO JEFE UNIDAD PROYECTOS		DIBUJO VICENTE	
		FECHA DATE JULIO 95	
		FORMATO 11x75	
ALBERTO ANGUITA MEDEL INGENIERO CALCULISA		PLANO No 1/5	
CARLOS CALDERON FERNANDEZ ESCALA INDICADAS			