
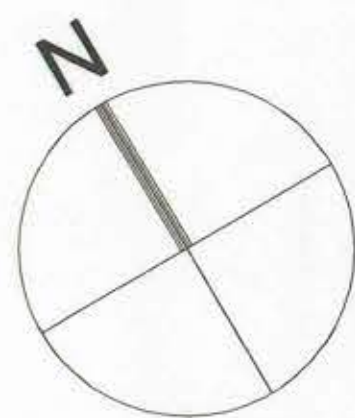


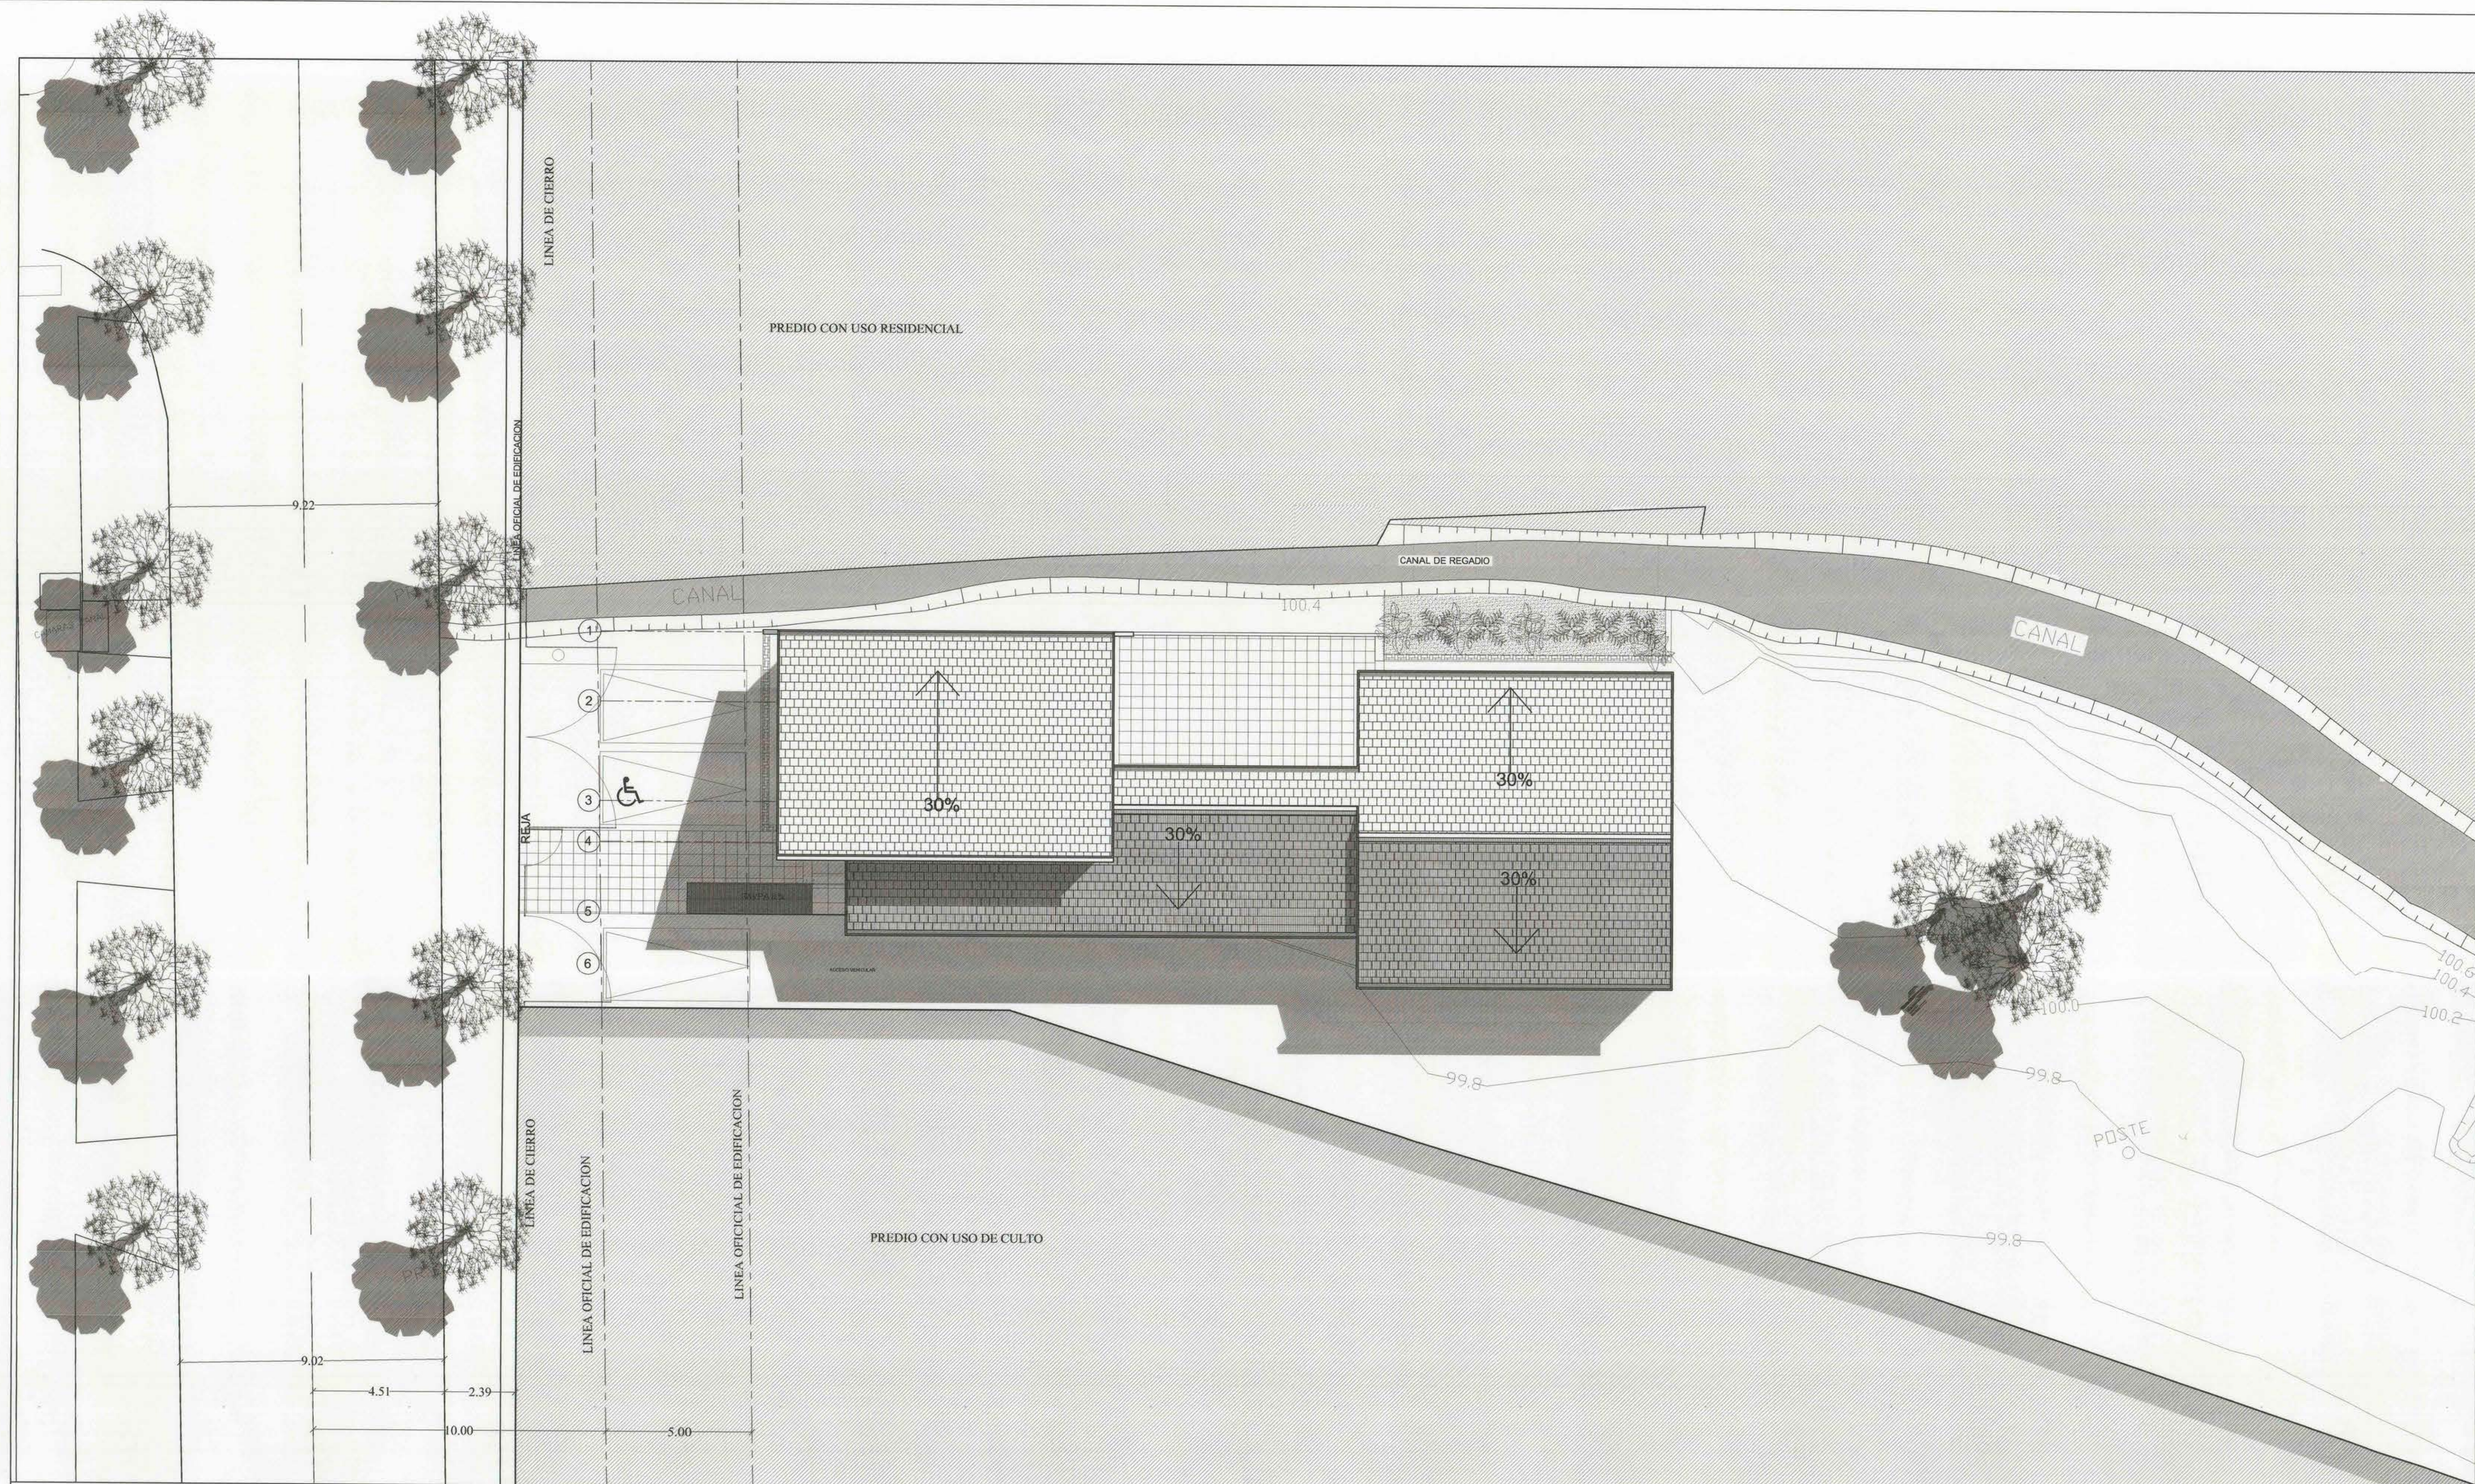

MOP		DIRECCION DE ARQUITECTURA OFICINA REGIONAL VI REGION	
REGION	VI REGION	OBRA	DISEÑO OFICINA DE AREA SAN VICENTE INDAP
PROVINCIA	CACHAPOAL	CONTENIDO	PLANO EMPLAZAMIENTO
COMUNA	SAN VICENTE T.T.	ARQUITECTO REGIONAL	DIBUJO
		JORGE O. GODOY ROJAS	FECHA
		ARGTO. JEFE U. PROYECTOS	AGOSTO 2006
		FRANCISCO HERNANDEZ D.	FORMATO
		PROFESIONAL PROYECTISTA	A 1
		CLAUDIO LOPEZ DE LA MAZA	LAMINA N°
		ARQUITECTO	213.9 m2
			19 DE 25
			TUBO N° XXX
			OBSERVACIONES