


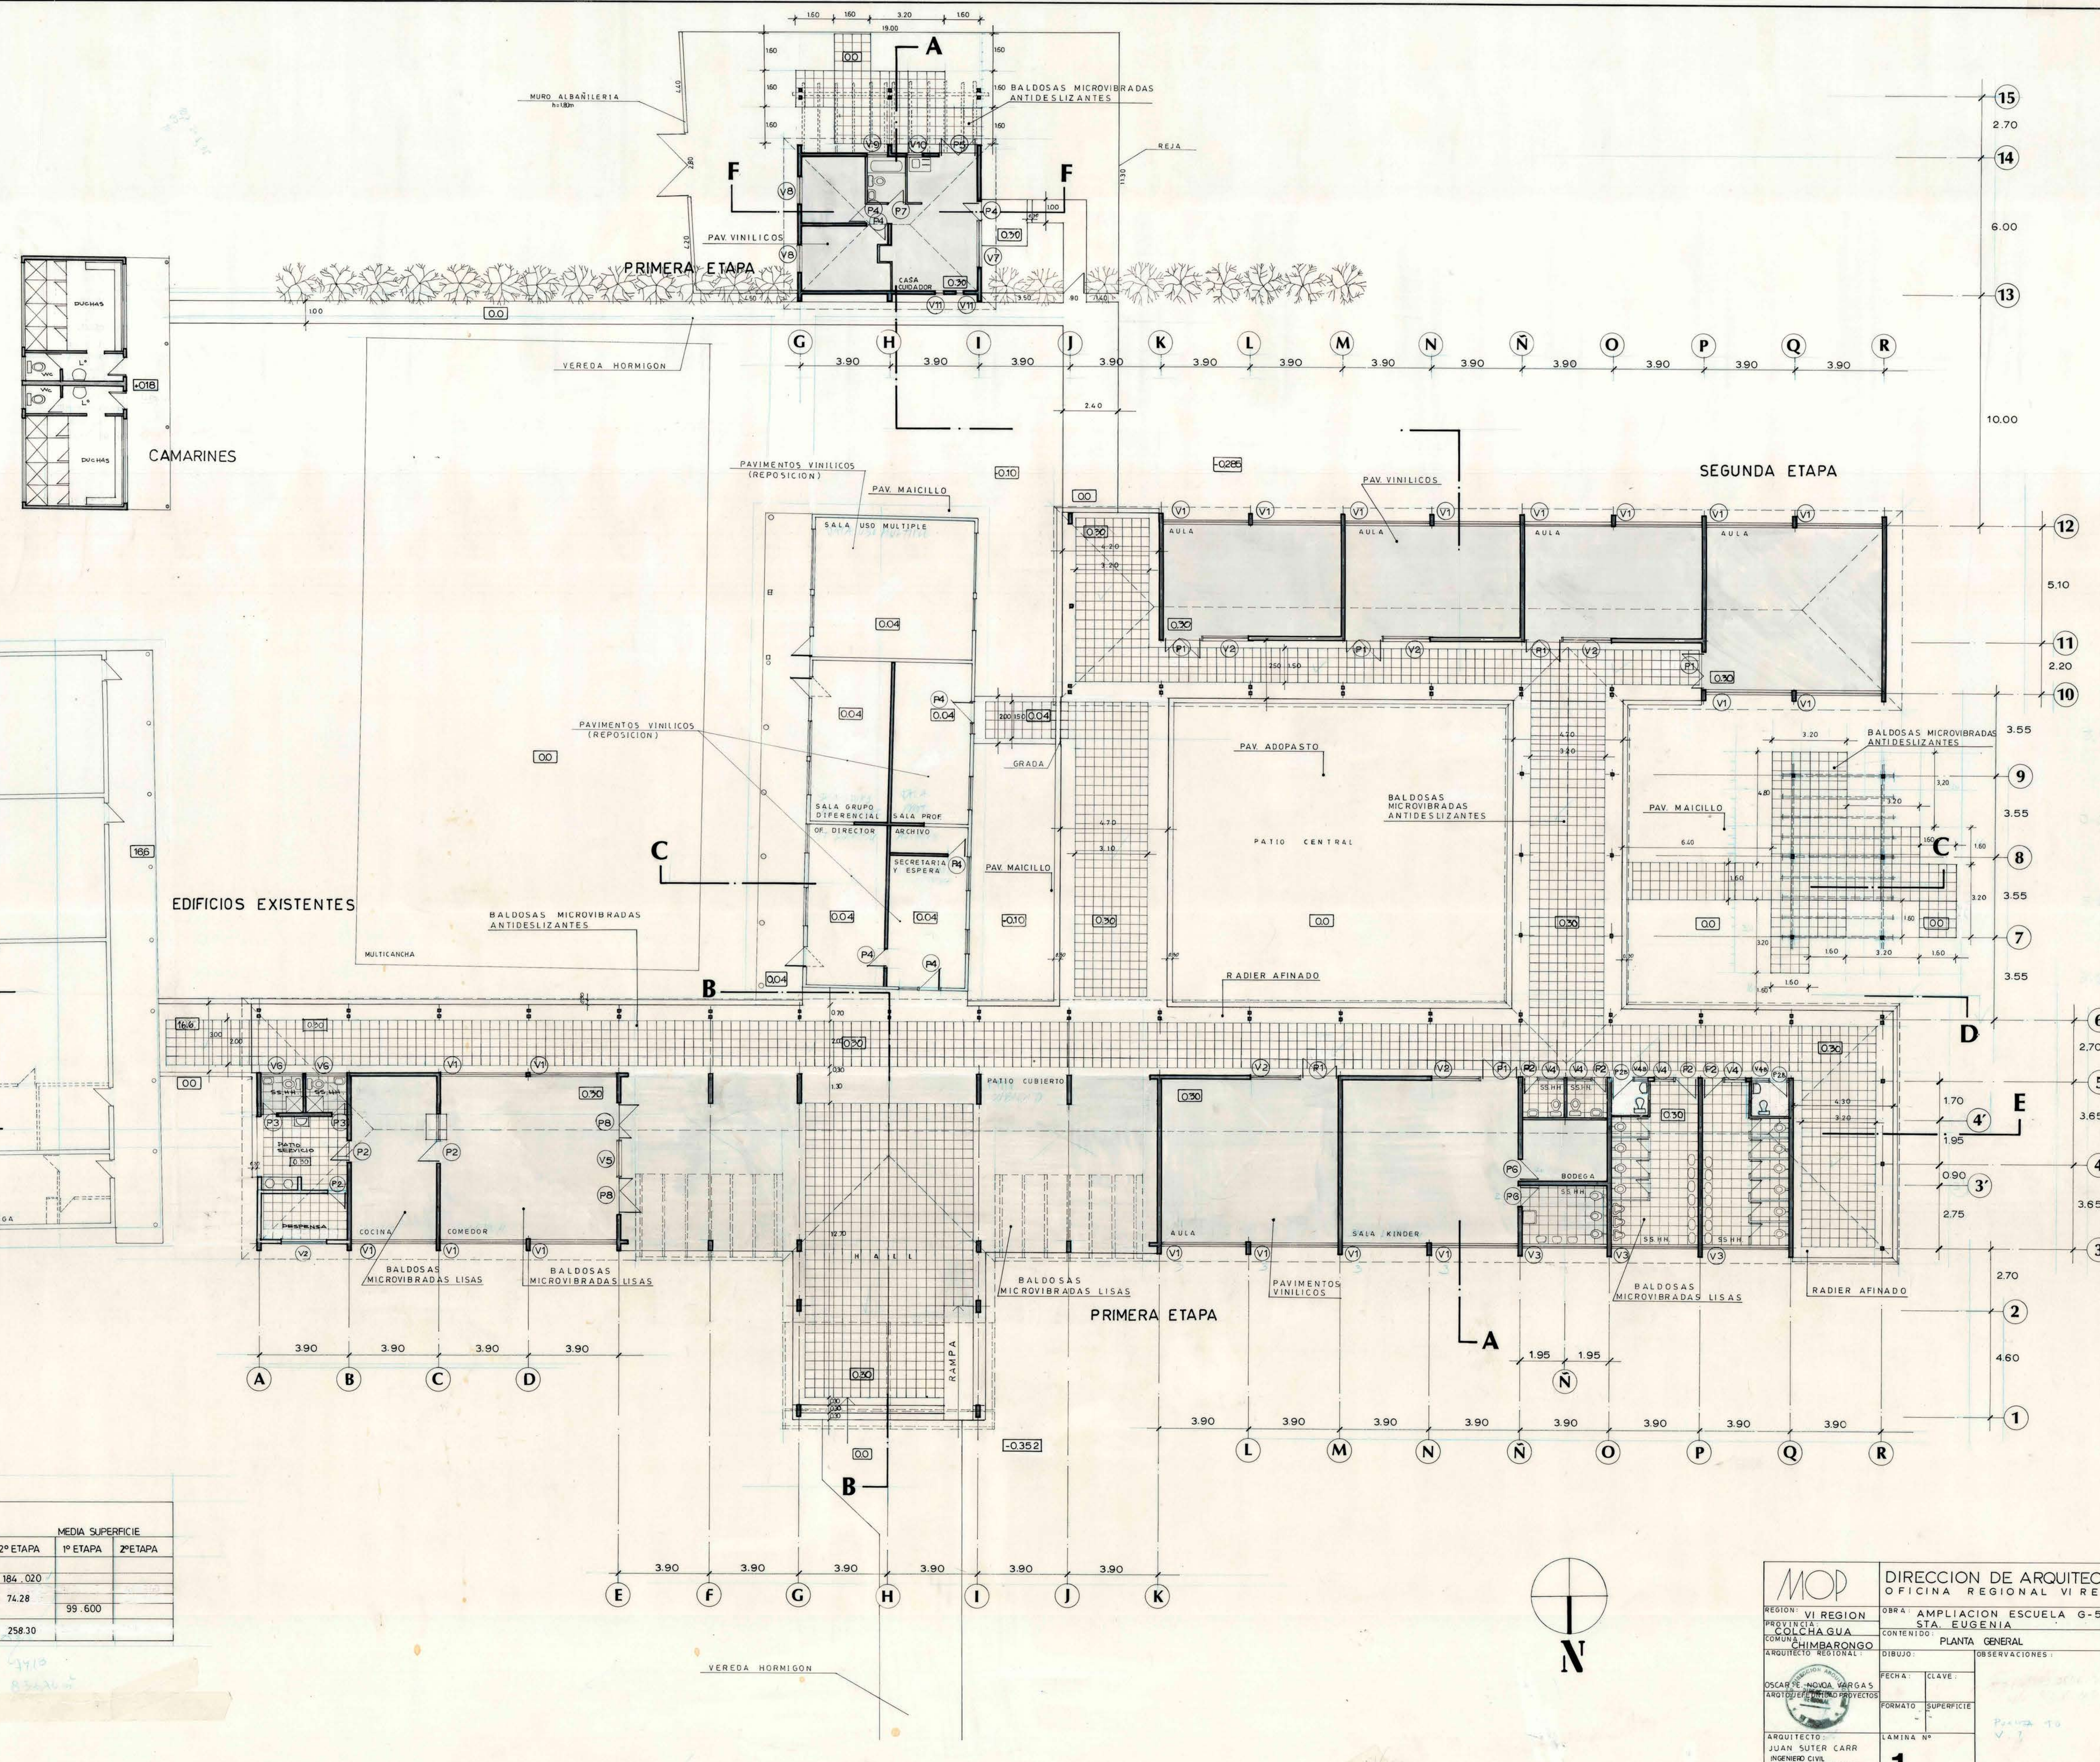

CUADRO DE SUPERFICIES		MEDIA SUPERFICIE	
	1º ETAPA	2º ETAPA	
CASA CUIDADOR	38.440		
EDIFICIOS	324.750	184.020	
CORREDORES			
PATIOS CUBIERTO	215.27	74.28	
SUB TOTALES	578.46	258.30	
TOTAL	836.76		
SUP. A REMODELAR	302.5		

REGION: VI REGION
PROVINCIA: COLCHAGUA
COMUNA: CHIMBARONGO
ARQUITECTO REGIONAL: OSCAR E. MONZA VARGAS
ARQUITECTO EN PROYECTOS: JUAN SUTER CARR
INGENIERO CIVIL: ARTHUR COFFE MATT
ESCALA: 1:100

DIRECCION DE ARQUITECTURA
OFICINA REGIONAL VI REGION

OBRA: AMPLIACION ESCUELA G-501
STA. EUGENIA

CONTENIDO: PLANTA GENERAL

DIBUJO: OBSERVACIONES:

FECHA: CLAVE:

FORMATO: SUPERFICIE

LAMINA Nº: 1 DE