



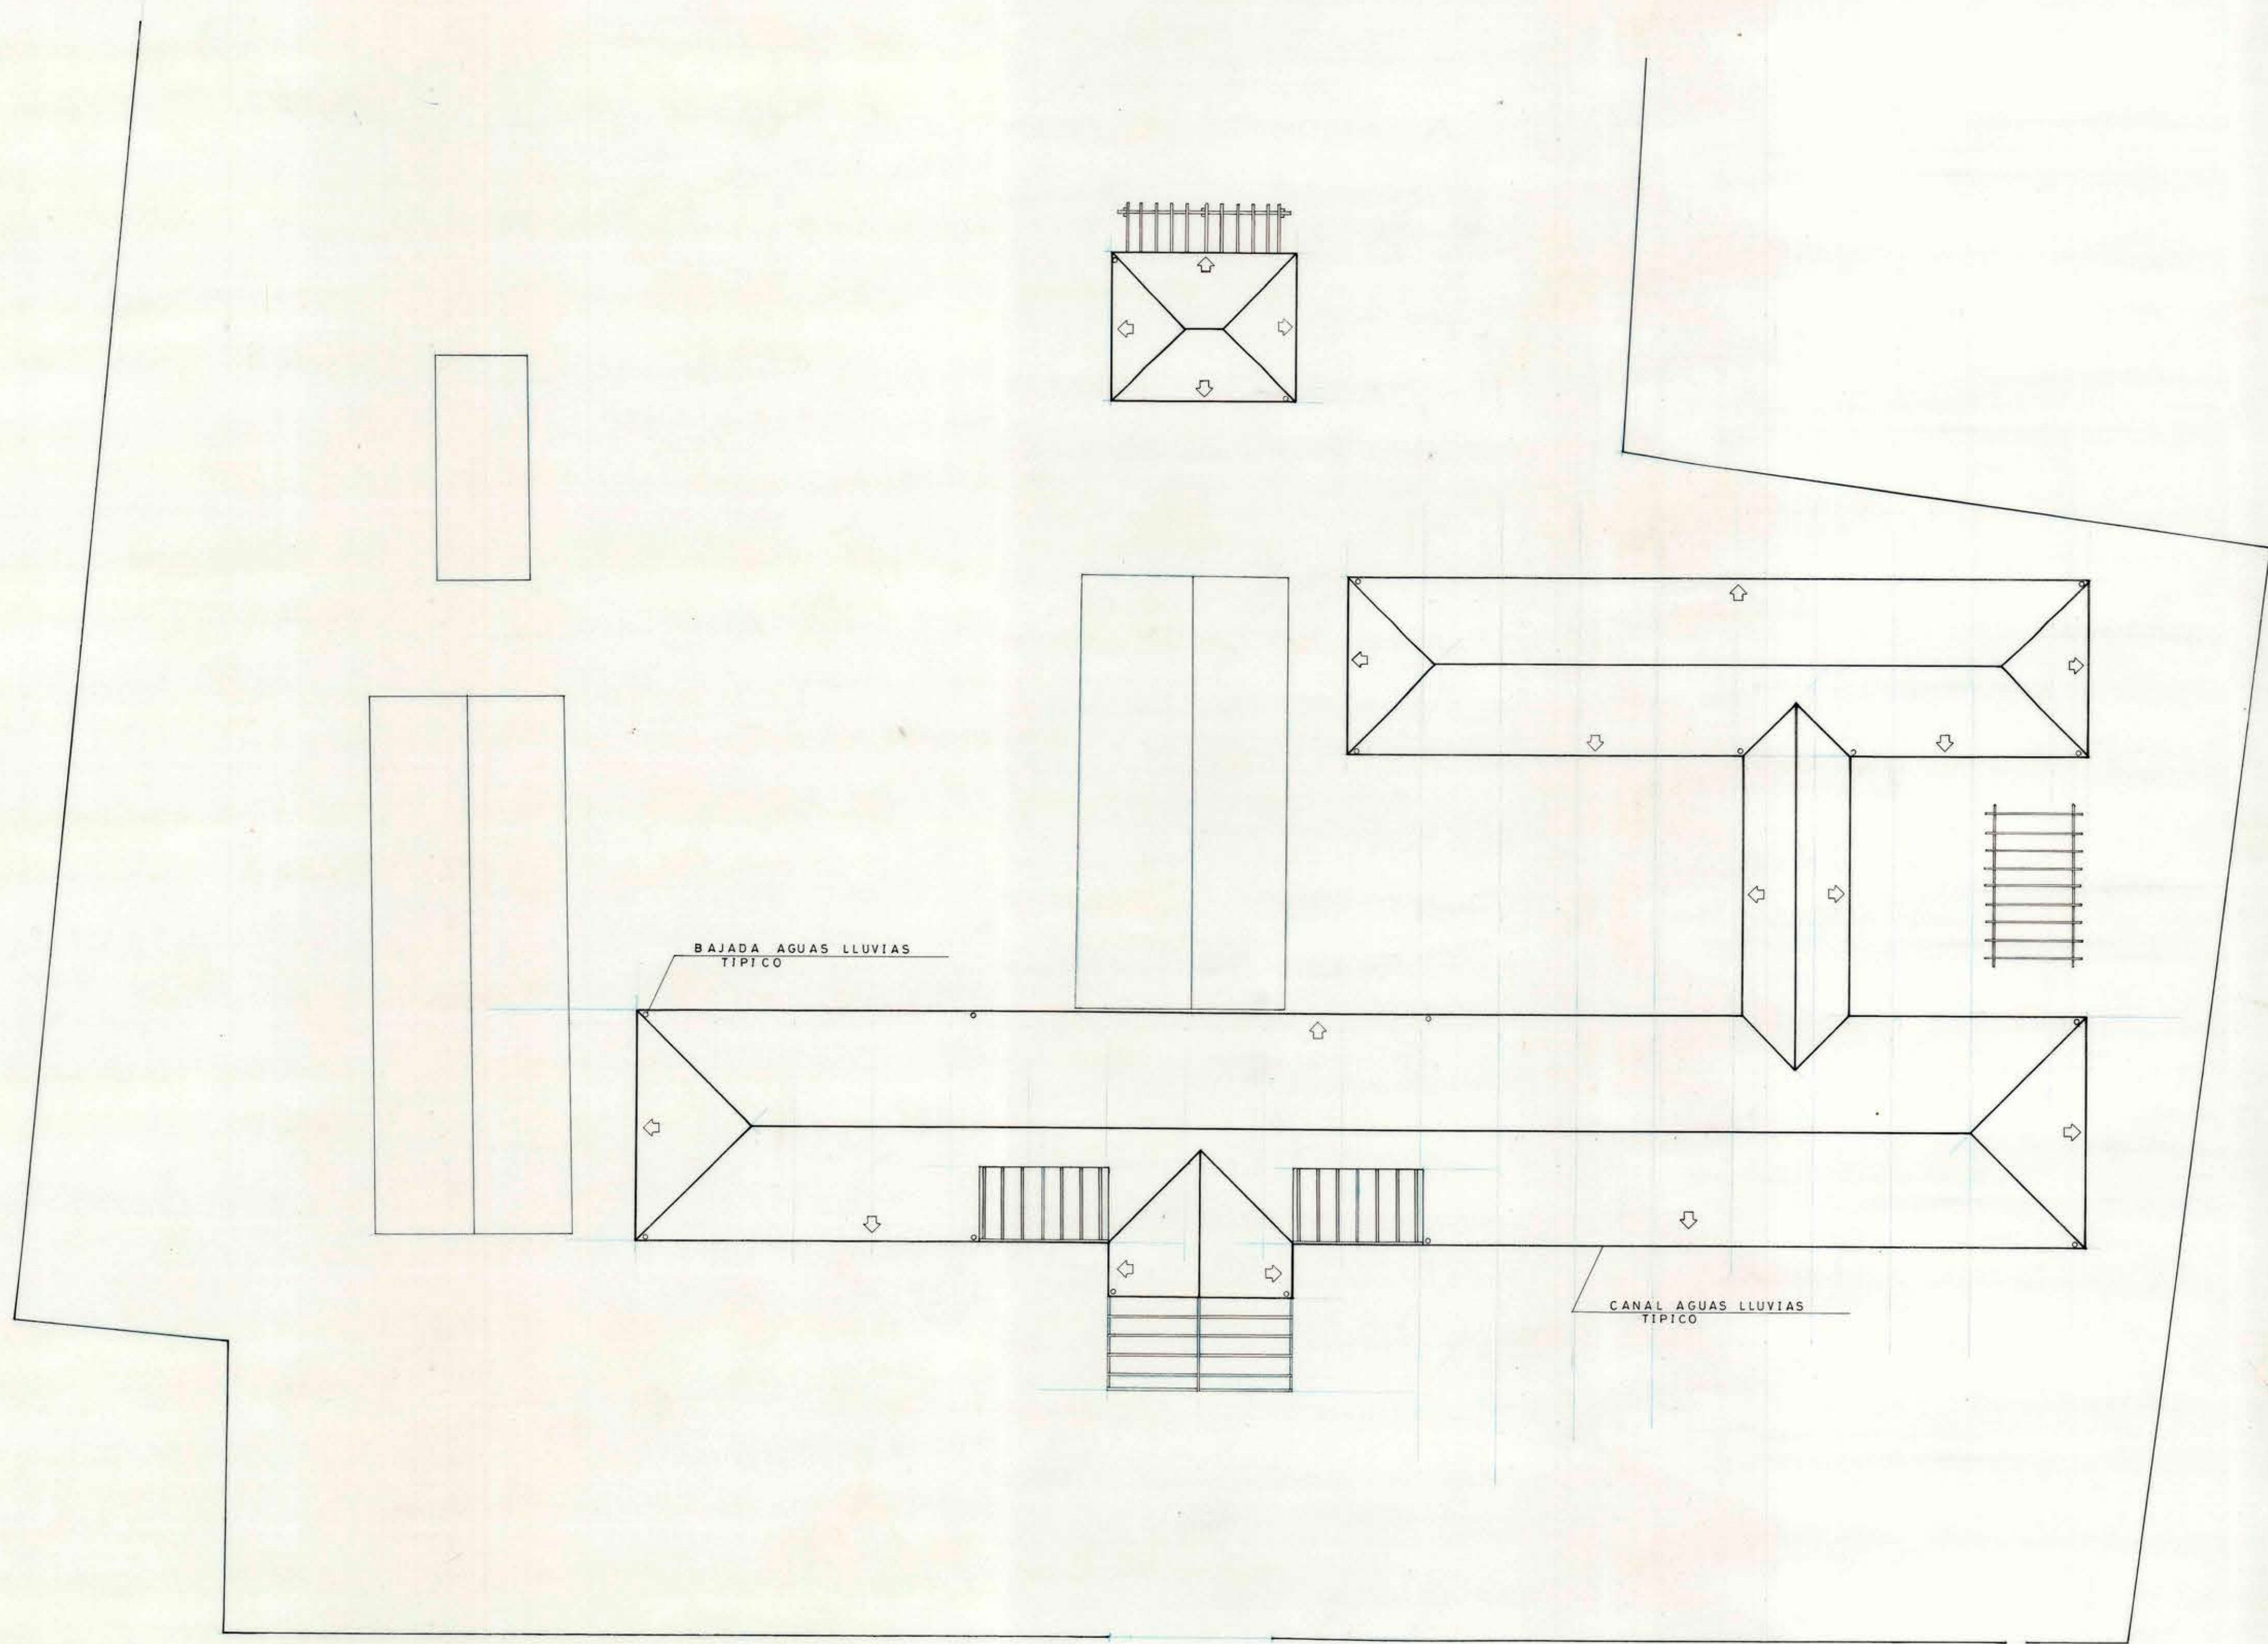


P L A N T A T E C H U M B R E

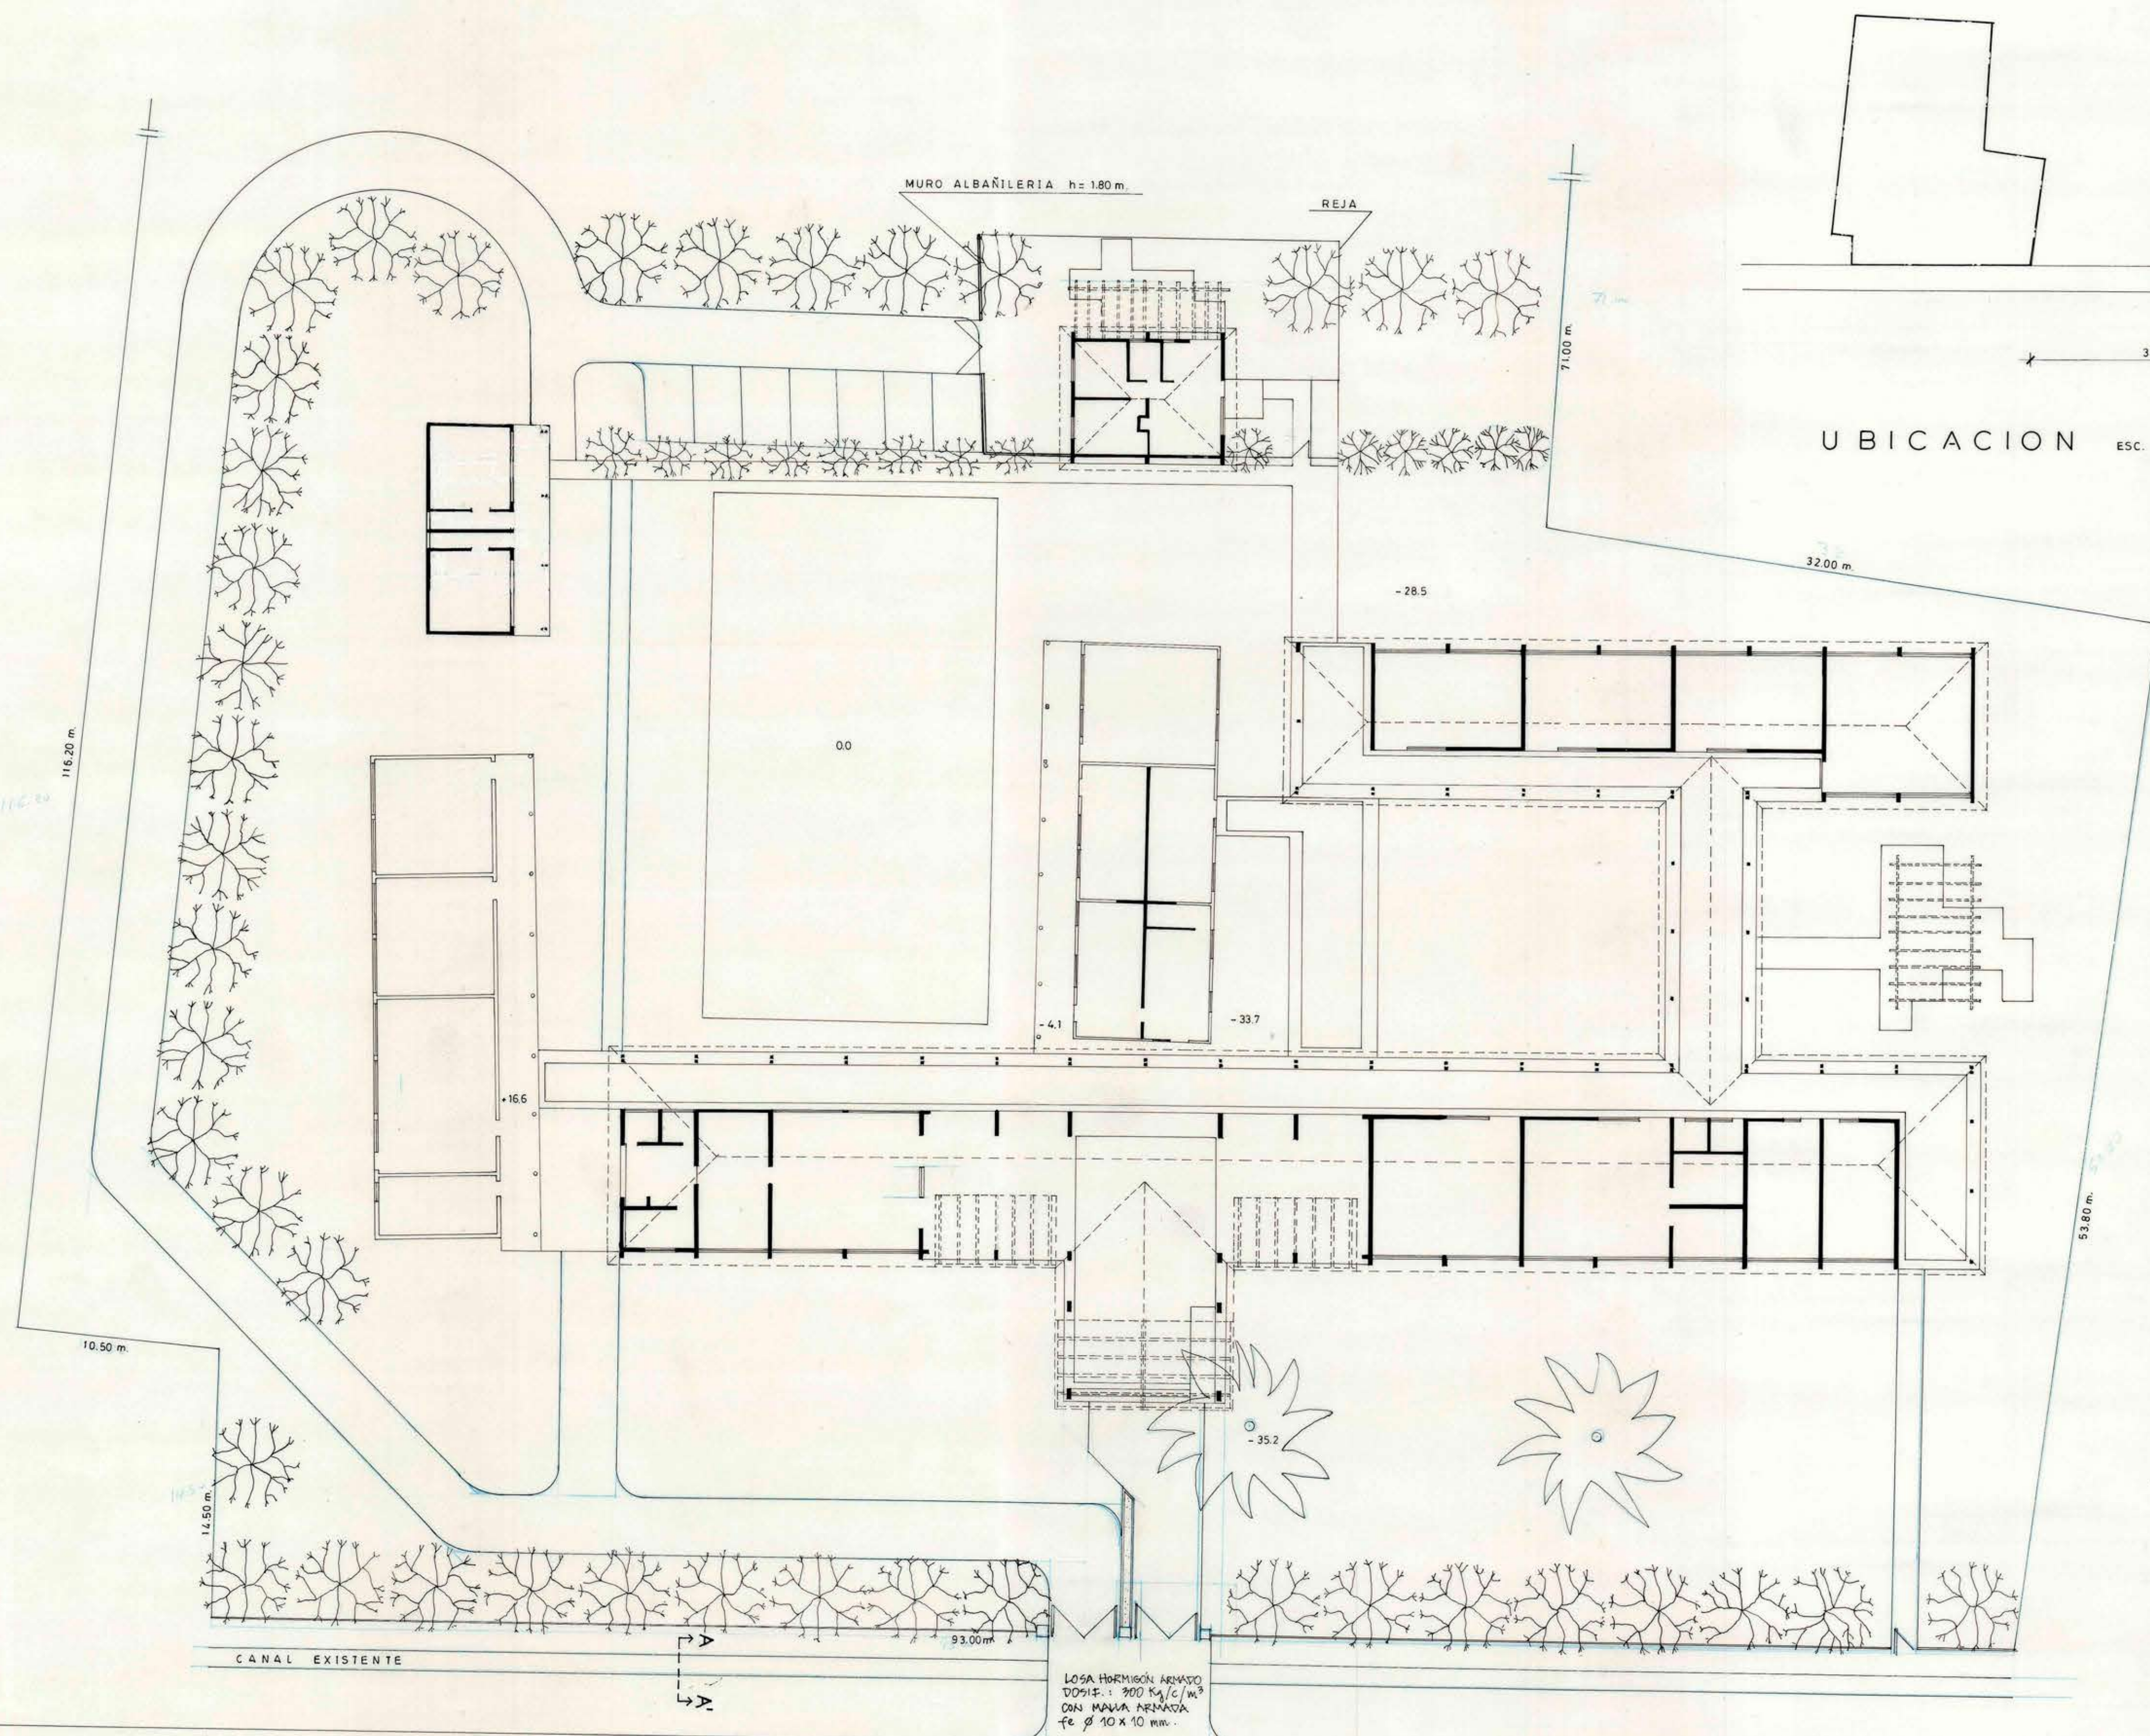


C A M I N O P U B L I C O

P L A N T A G E N E R A L E M P L A Z A M I E N T O

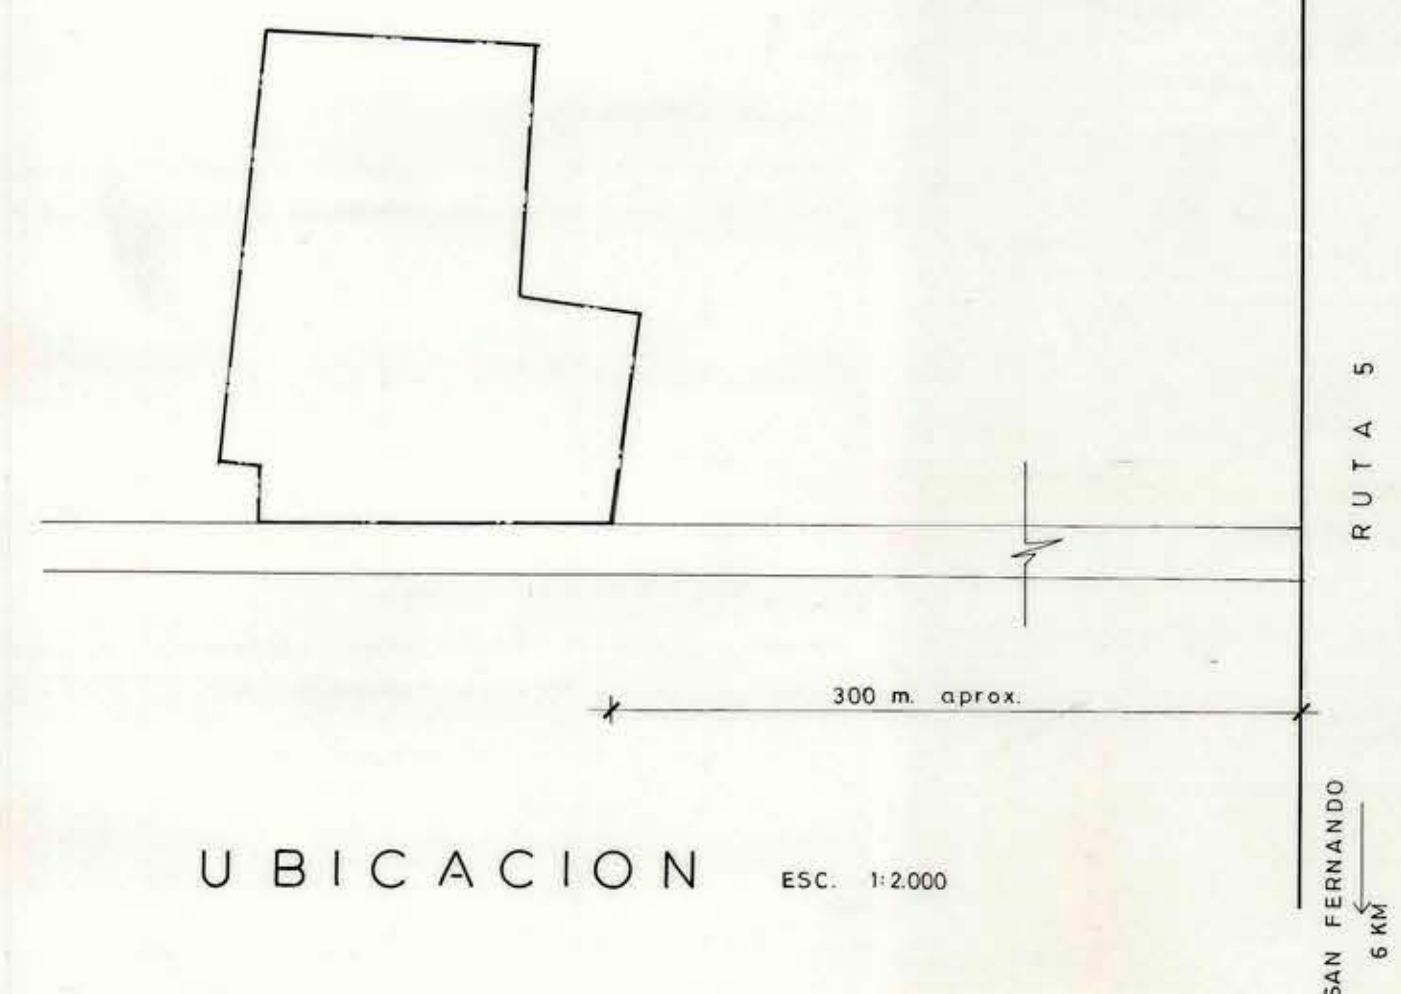

U B I C A C I O N E S C . 1 : 2 0 0 0

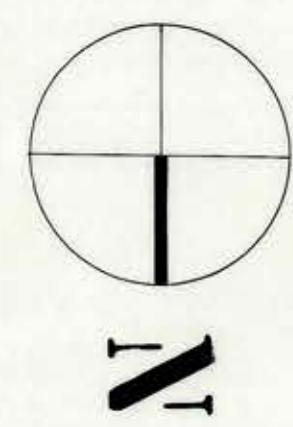

MOP REGION: VI REGION PROVINCIA: COLCHAGUA COMUNA: CHIMBARONGO ARQUITECTO REGIONAL:		DIRECCION DE ARQUITECTURA OFICINA REGIONAL VI REGION OBRA: AMPLIACION ESCUELA C-501 STA EUGENIA - CHIMBARONGO CONTENIDO: PLANTA TECHUMBRE PLANTA GENERAL EMPLAZAMIENTO DIBUJO:	
OSCAR E. NUÑO VARGAS ARQUITECTO 1:200		FECHA: CLAVE: FORMATO: SUPERFICIE:	OBSERVACIONES:
ARQUITECTO: JUAN SUTER CARR INGENIERO CIVIL ARTURO COFRE MATA ESCALA:		LAMINA N° 0 DE	