


CORTE ELEV. V-16

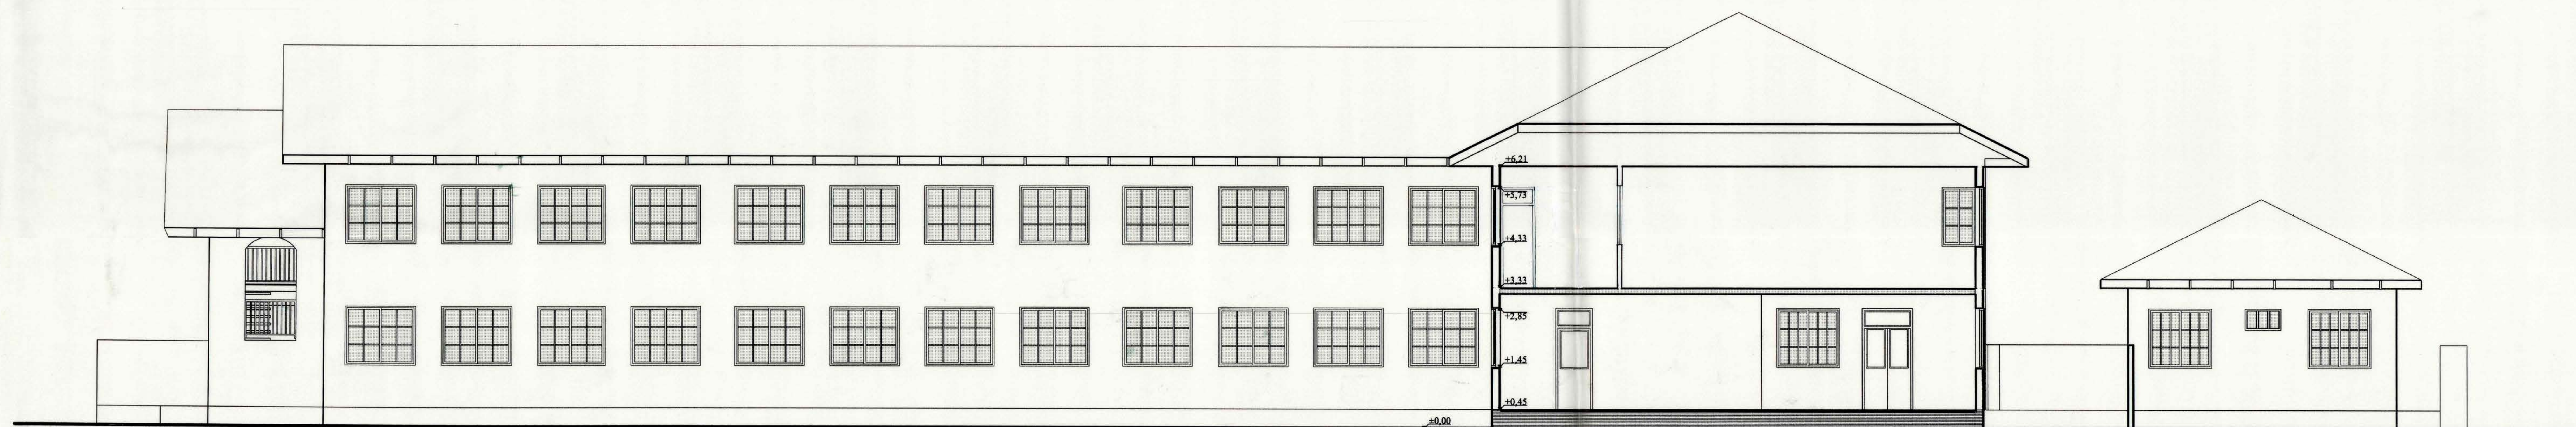

CORTE - ELEV. ORIENTE V-15



CORTE - ELEV. ORIENTE V-12

ARQUITENOS LTDA			
MOP		DIRECCION DE ARQUITECTURA	
REGION - VI REGION		OBRA REPOSICION LICRO C-04 CHIFCHA	
PROV. - COCHABAMBA		DIRECCION REGIONAL VI REGION	
COMUNA: CHIFCHA		CONTENIDO	
CORTES Y ELEVACIONES		CROQUIS UBICACION	
MATERIALES: MARCOS DE TERNAPETRA SCH. M. MEZCLOS CEMENTOS A. ALFREDO VITAGLICH M.		OBJETO ALBERTO LOIZA	
DIRECTOR REG. ARQUITECTA OSCAR NOVOYA VARGAS		LAMINA 09	
SUPERFICIE: 1° piso 1.092,78 m² 2° piso 972,54 m²		CLAVE A	
ESCALA 1 : 50 1 : 100		FECHA 16-12-97	
OBSERVACIONES		FORMATO especial	
OBSERVACIONES		ARQUEO TECNICO	