



CALLE J.F. KENNEDY

SIMBOLOGIA

- M MAICILLO
- AV AREAS VERDES
- P PAVIMENTO
- PC PASTELON DE CEMENTO
- TN TERRENO NATURAL
- BMV BALDOSA MICROVIBRADA

EMPLAZAMIENTO GENERAL
ESCALA 1:100

CUADRO SUPERFICIES	
SUPERFICIE NETA PRIMER PISO	SUPERFICIE NETA SEGUNDO PISO
A= 109.34	B1= 99.4
B= 3.52	B2= 9.27
C= 15.39	B3= 67.27
D= 17.40	B4= 378.02
E= 63.69	B5= 49.76
F= 44.16	B6= 5.76
G= 378.02	B7= 313.24
H= 43.92	B8= 49.76
I= 40.96	B9= 49.5
J= 40.96	B10= 49.50
K= 49.76	B11= 2.08
L= 5.76	B12= 2.00
M= 2.58	
N= 296.84	TOTAL 1076.06 M2
O= 48.25	
P= 2.60	
Q= 72.38	
R= 19.22	
S= 17.43	
T= 6.72	
U= 212.51	
V= 29.58	
TOTAL 1520.39 M2	
SUPERFICIE CIRCULACIONES PRIMER PISO	
A1= 72.38/2 = 36.19	
A2= 19.22/2 = 9.61	
A3= 17.43/2 = 8.71	
A4= 6.72/2 = 3.36	
A5= 212.51/2 = 106.25	
A6= 29.58/2 = 14.79	
TOTAL 421.34 M2	
TOTAL PRIMER PISO 1941.73 M2	
TOTAL SEGUNDO PISO 1462.32 M2	
TOTAL PROYECTADO 3404.05 M2	

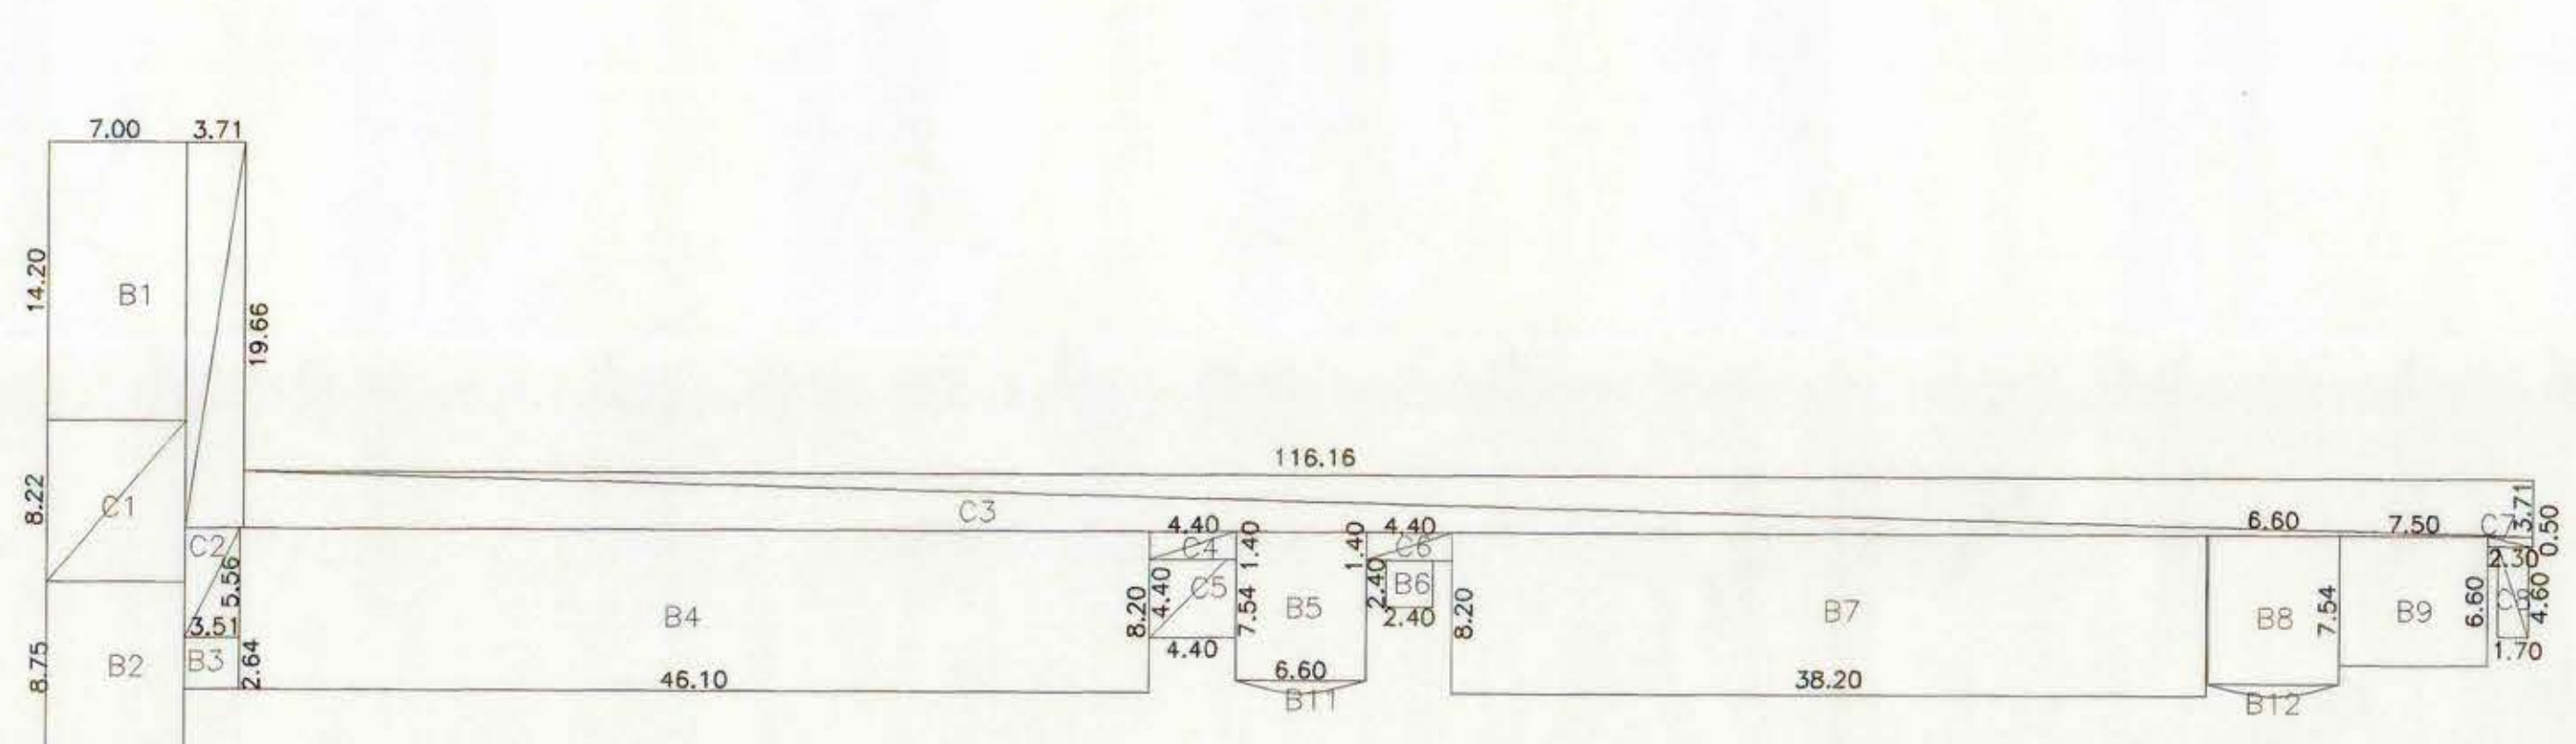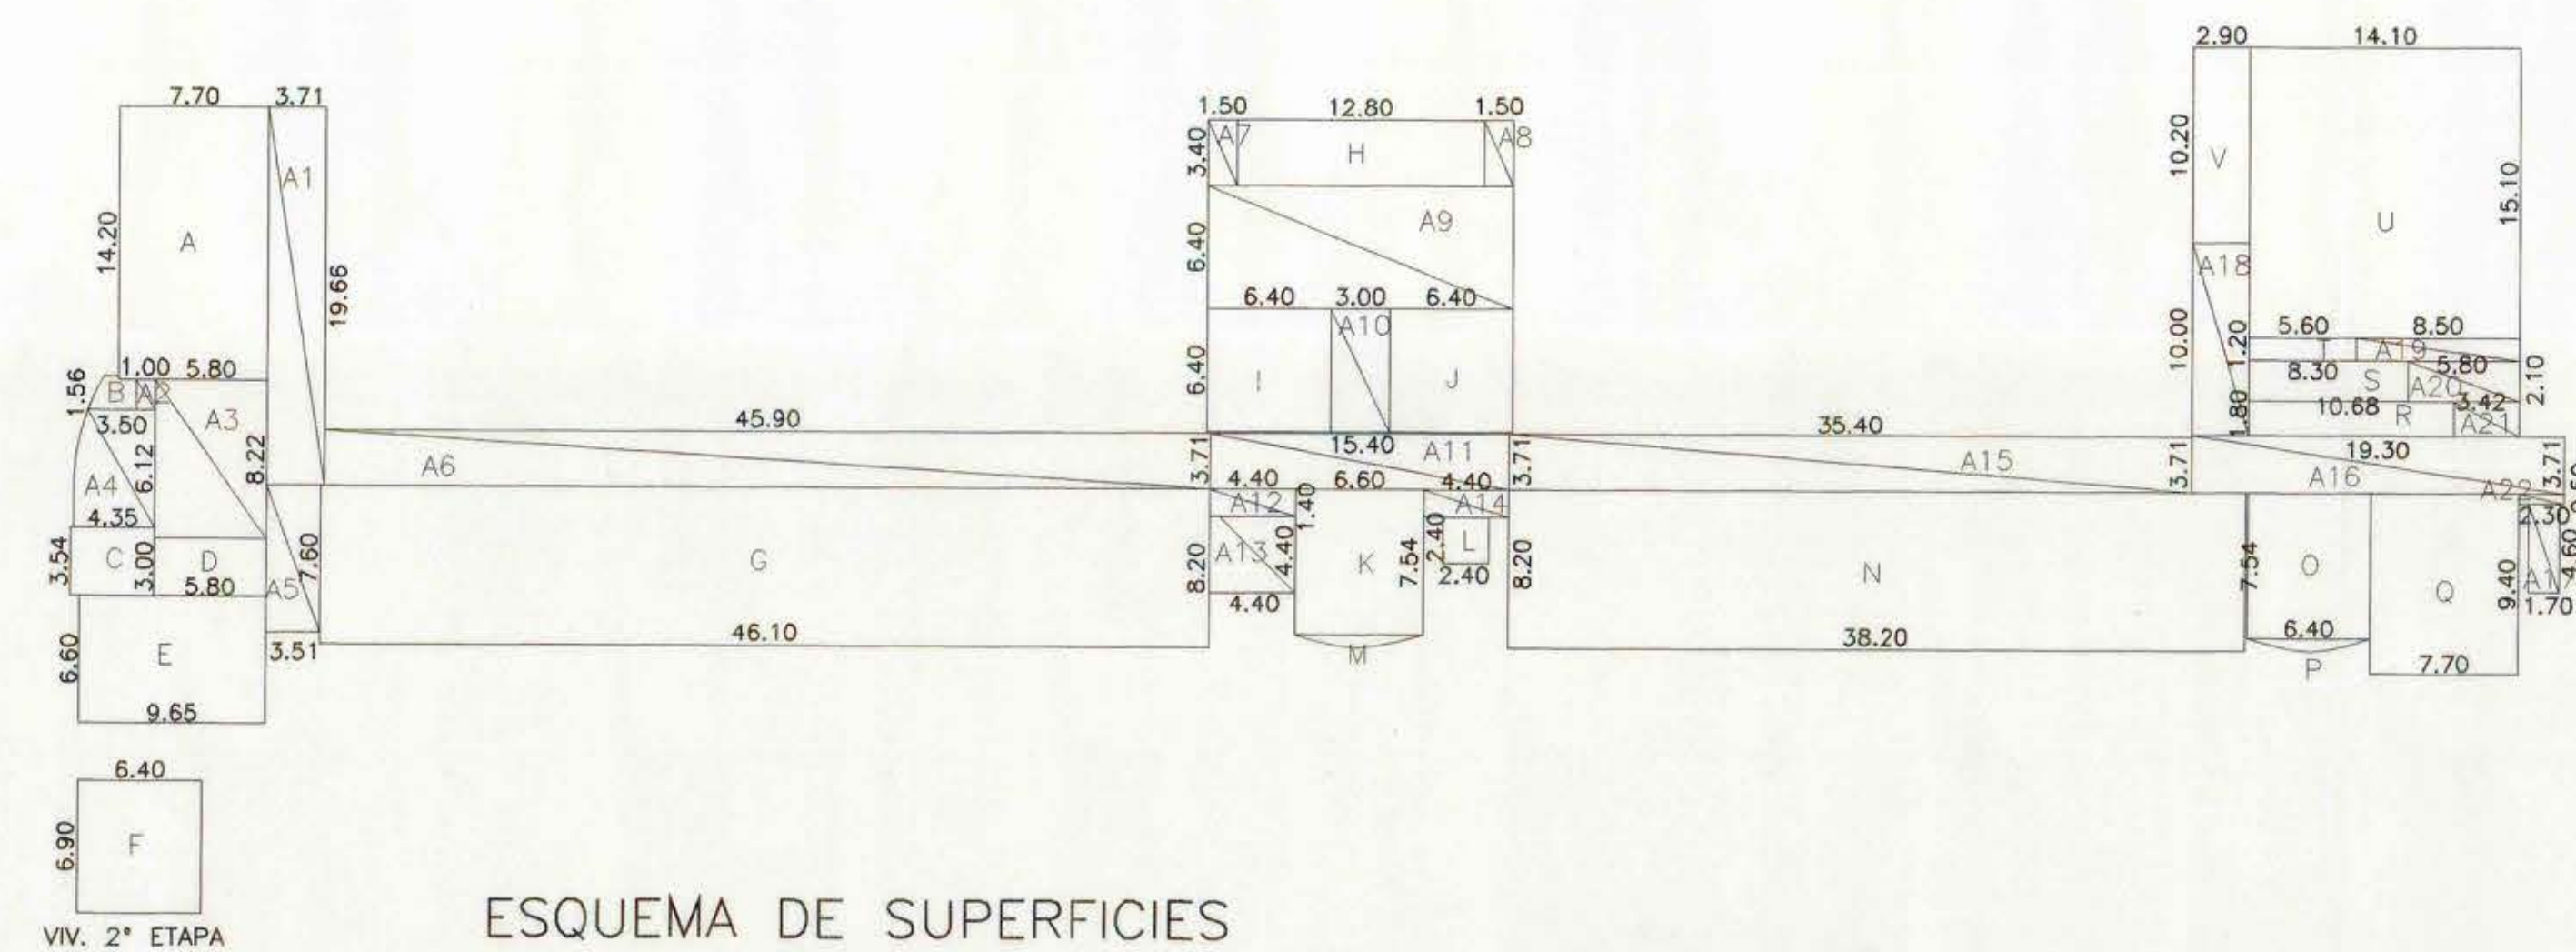

UBICACION

MOP

REGION VI REGION

PROVINCIA CACHAPOAL

COMUNA LAS CABRAS

ARQUITECTO REGIONAL

OSCAR E. NOVOA VARGAS

MIEMBRO JEFE D. PROYECTOS

FRANCISCO E. HERNANDEZ DIAZ

ARQUITECTO PATROCINANTE

FRANCISCO E. HERNANDEZ DIAZ

ARQUITECTO COLABORADOR

EDUARDO NAVARRO V.

ESCALA LAS INDICADAS

OBRA NUEVO ESTABLECIMIENTO LICEO C-12 LAS CABRAS

CONTENIDO PLANO EMPLAZAMIENTO, SUPERFICIES Y UBICACION

FECHA 14 AGO. 2002

CLAVE A

FORMATO SUPERFICIE

LAMINA N

2 DE 23

TUBO N 334

DIRECCION DE ARQUITECTURA

OFICINA REGIONAL VI REGION

OBSERVACIONES