



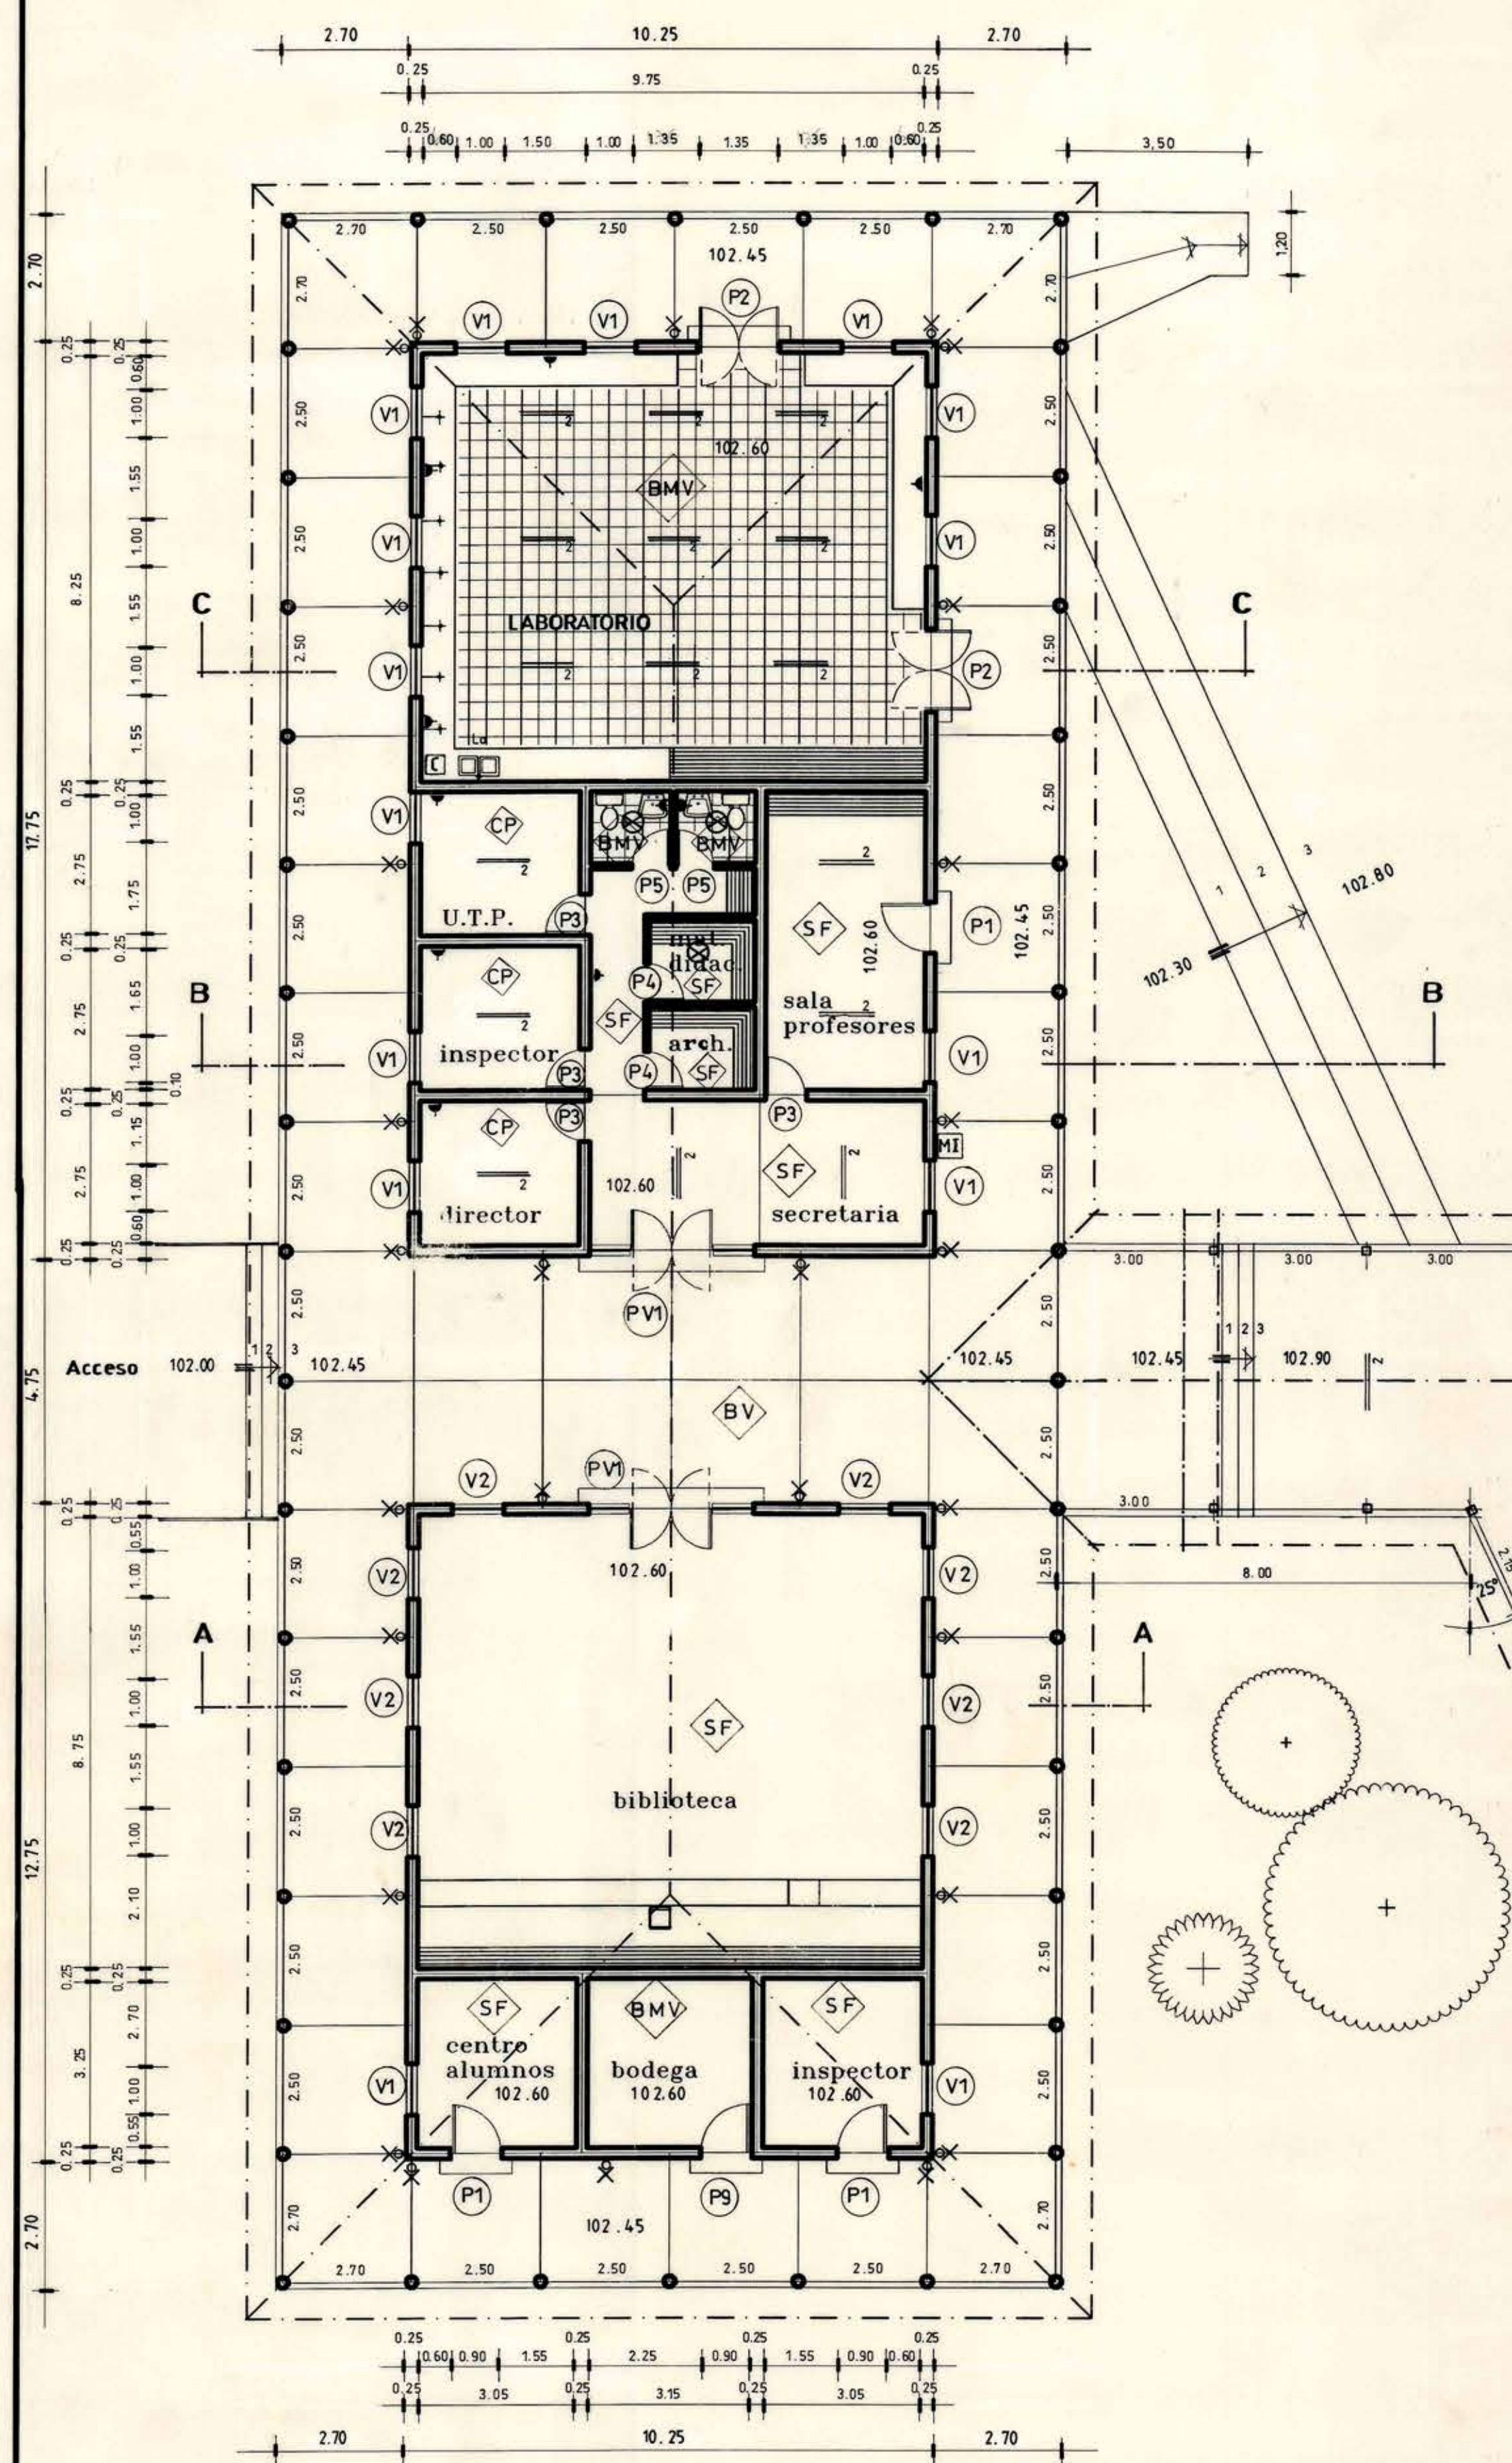

- Simbología**
- SF VINILO ASBESTO e=2,4m
 - CP CUBREPISO
 - BV BALDOSA TIPO VIÑA
 - RA RADIER HORMIGON
 - BMV BALDOSA MICROVIBRADA 30 x 30 cms.
 - RC REVESTIMIENTO CERAMICO
 - P PIZARRON
 - GAS (MECHEROS)
 - MI MANGUERA DE INCENDIO

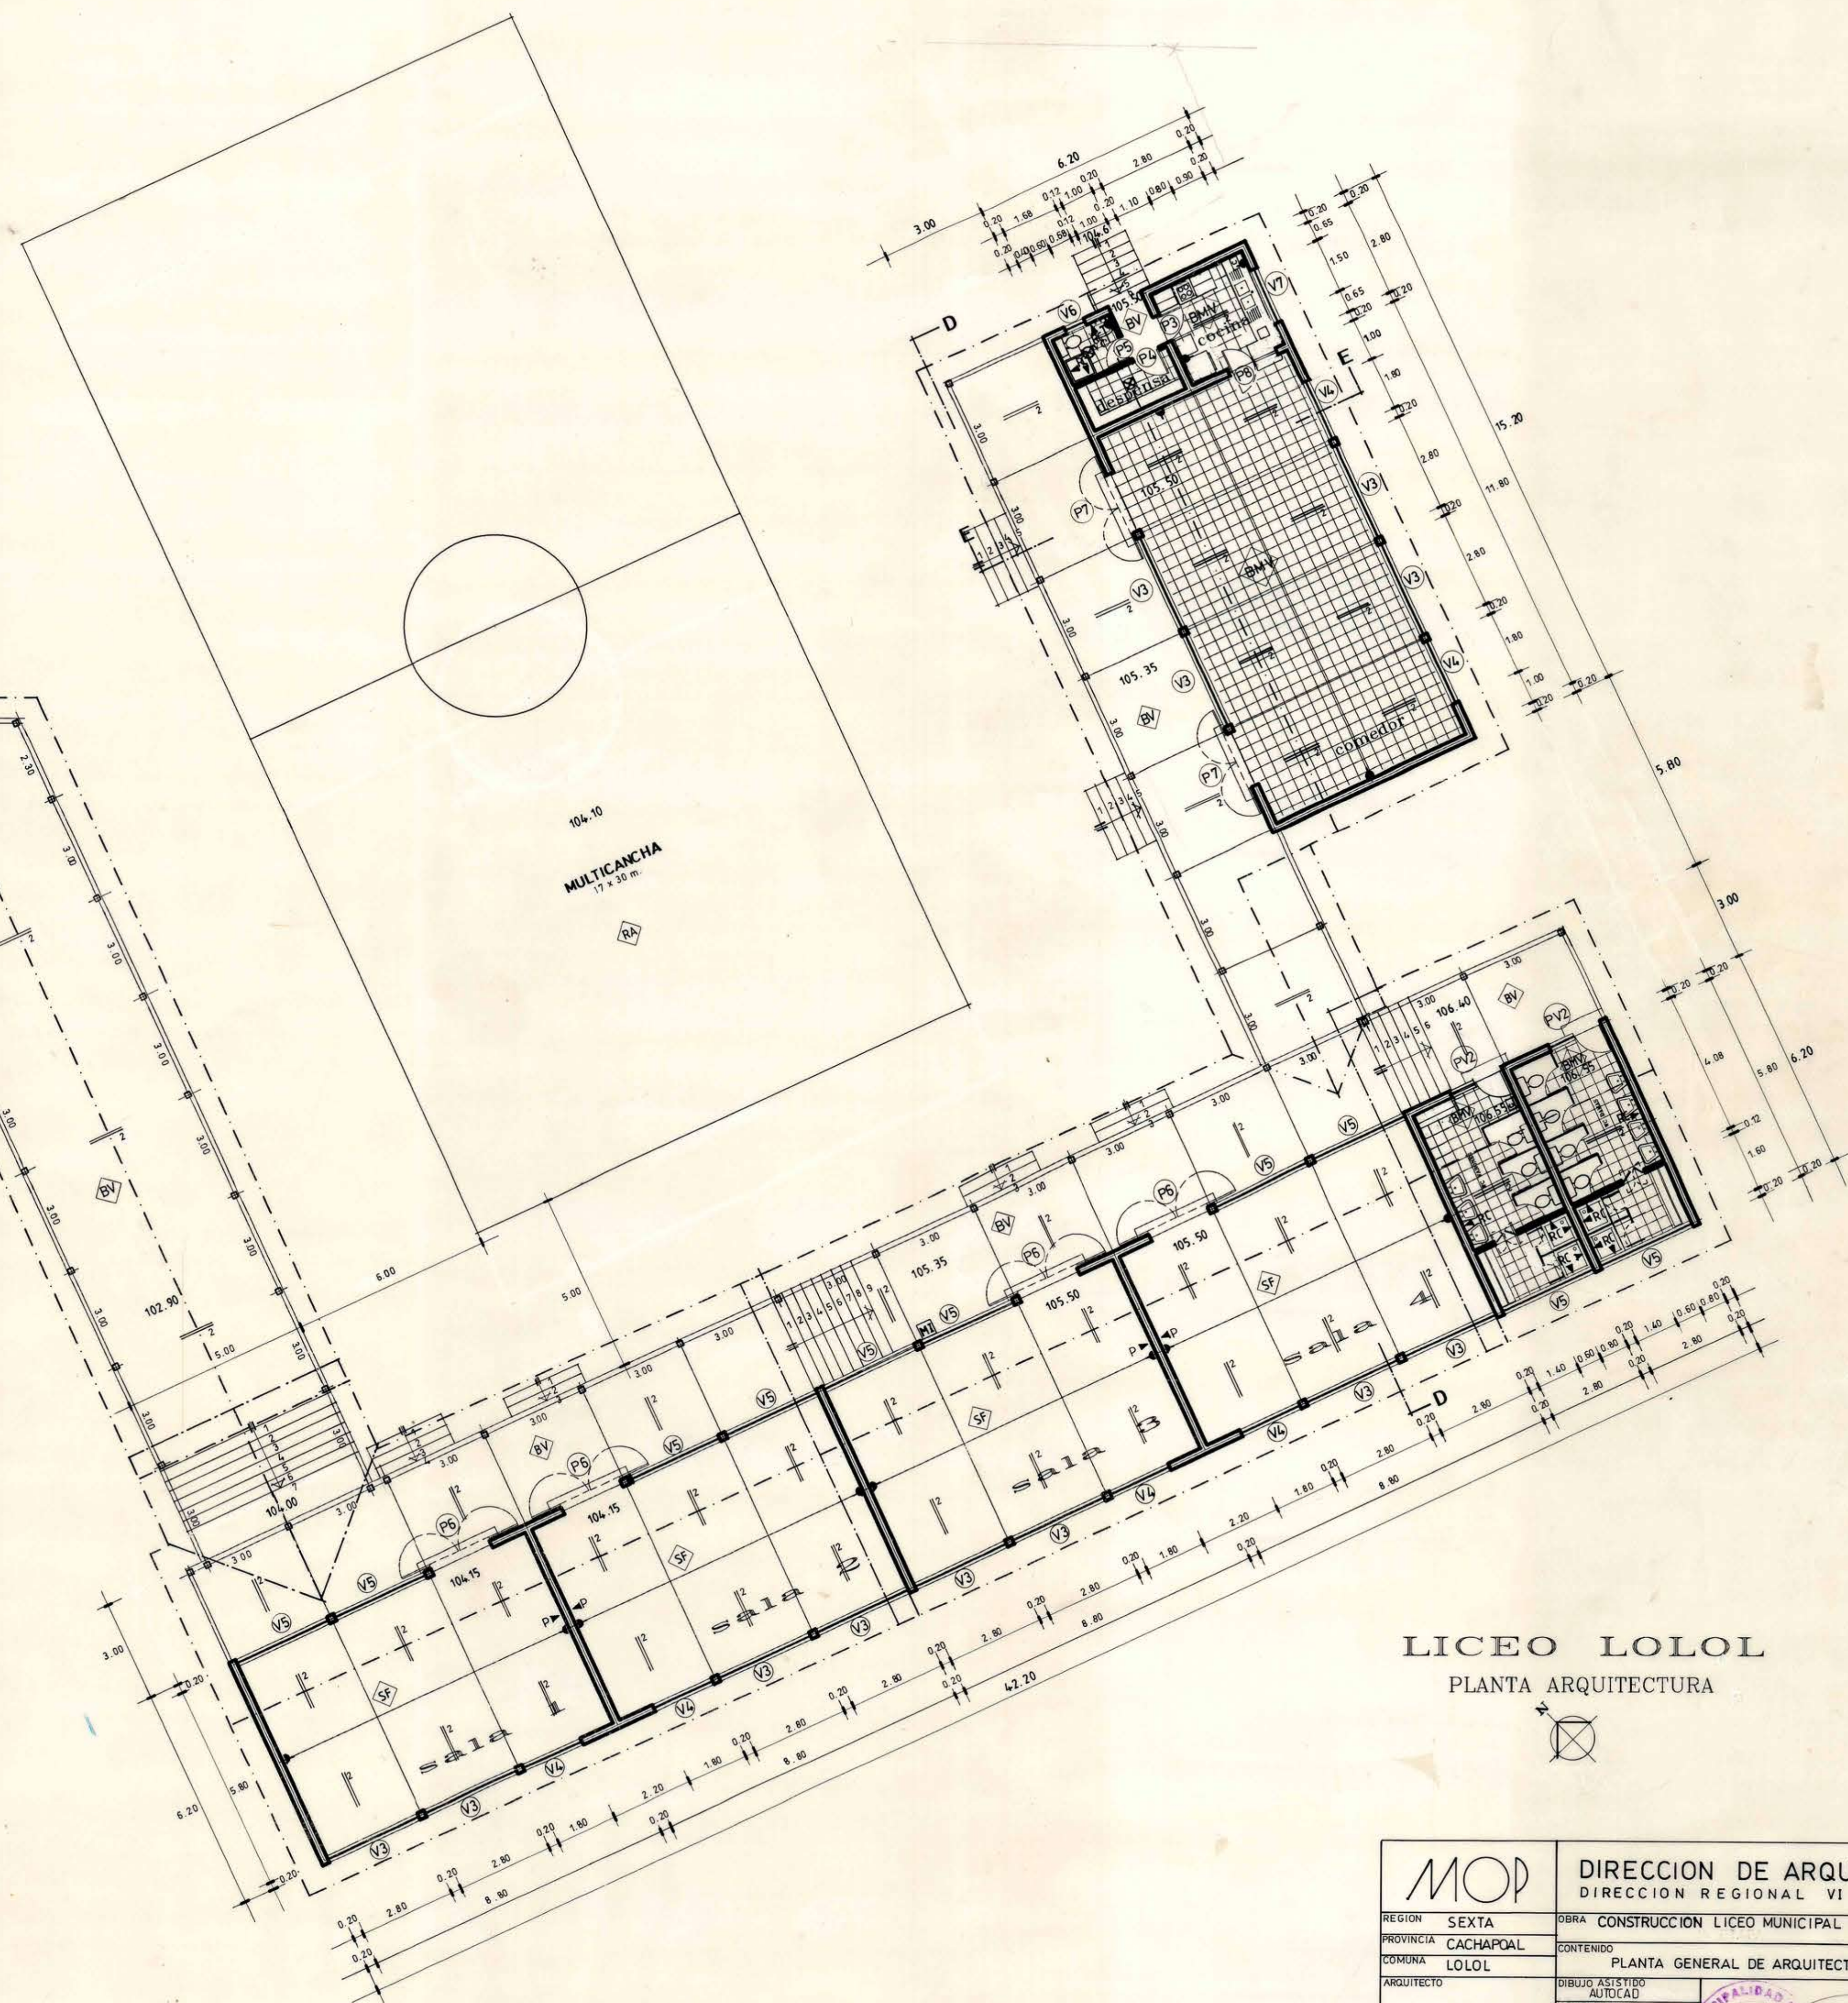

LICEO LOLOL
PLANTA ARQUITECTURA

MOD		DIRECCION DE ARQUITECTURA	
REGION SEXTA		OBRA CONSTRUCCION LICEO MUNICIPAL C-33-LOLOL	
PROVINCIA CACHAPOAL		CONTENIDO	
COMUNA LOLOL		PLANTA GENERAL DE ARQUITECTURA	
ARQUITECTO		DIBUJO ASESORADO	
ALBERTO ANGUIITA MEDEL		CORRECCION	
ARQUITECTO REGIONAL		FECHA CLAVE	
OSCAR E. NOVOA VARGAS		NOV.1993 A	
SUPERFICIE		FORMATO	
978.59 m ²		0.73 x 0.90	
ESCALA		PLANO Nº	
1: 100		2 DE 11	