
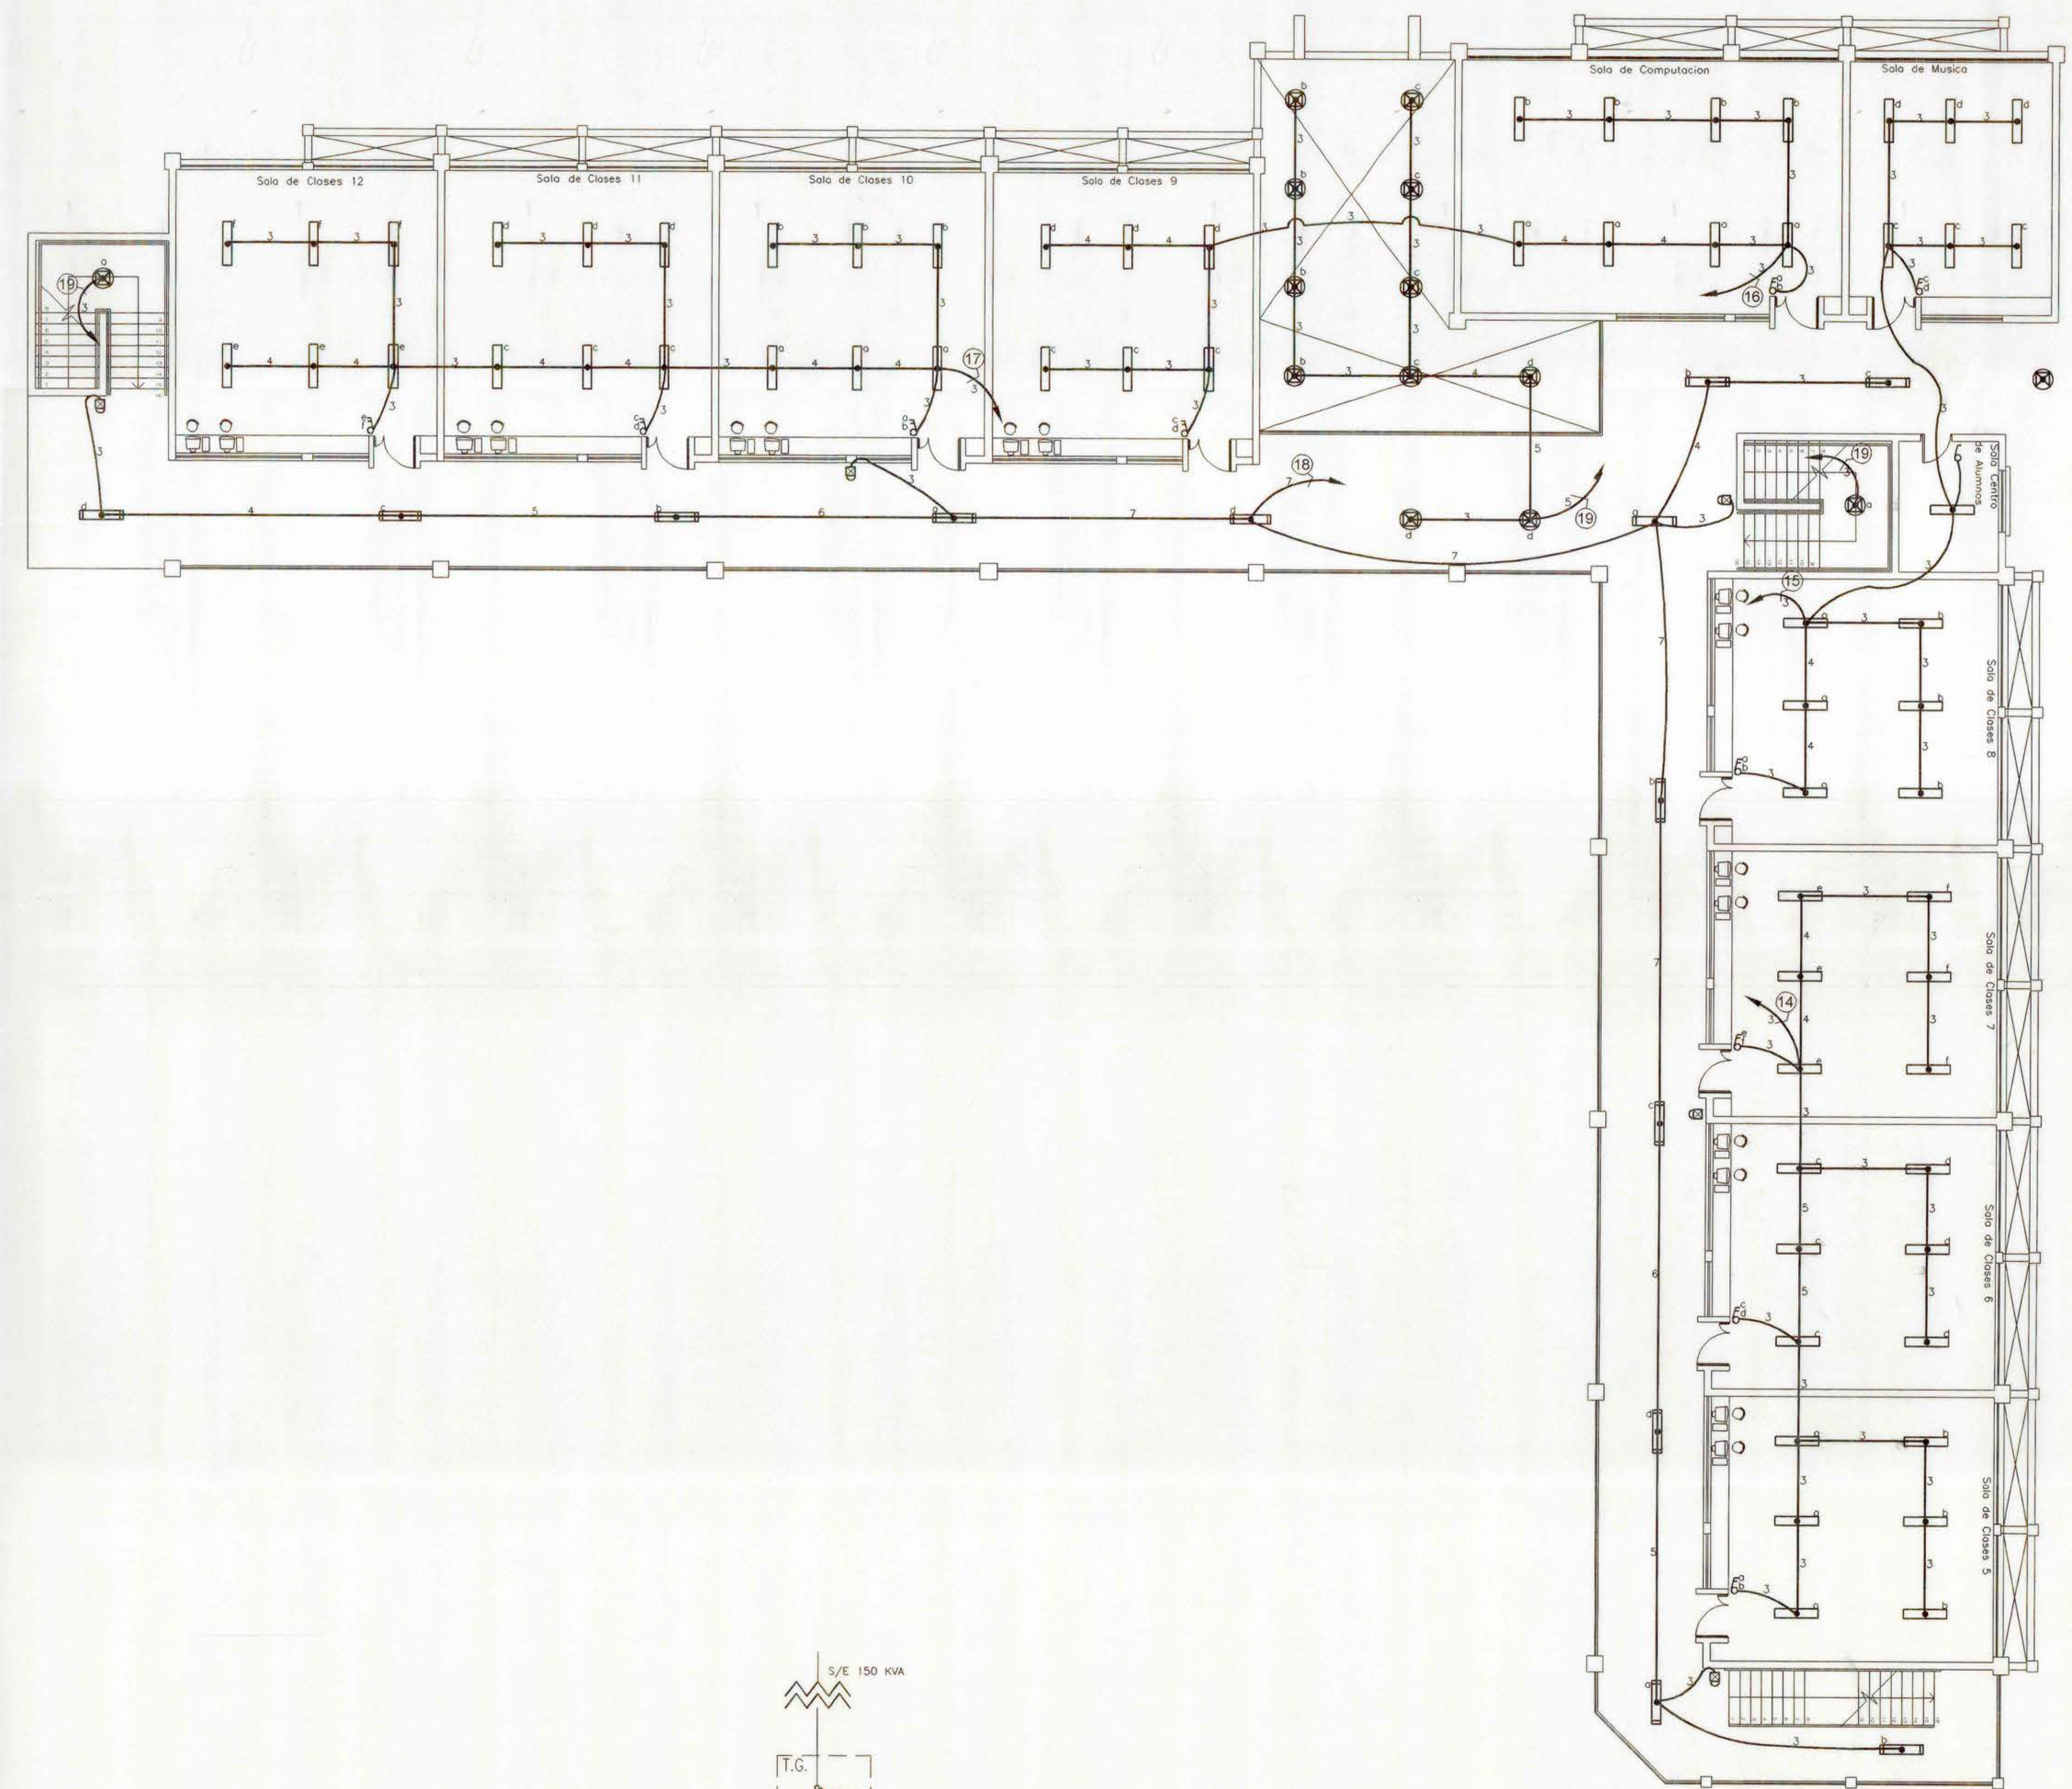


DATOS DE MALLAS SE VERIFICARAN EN
MOMENTO DE CONSTRUCCION


POTENCIA	150 KVA
VOLTAJE	15000/400-231V
IMPEDANCIA	4%

VOLTAJE	15000/400-231V
ELEMENTOS de CORRIENTE	3

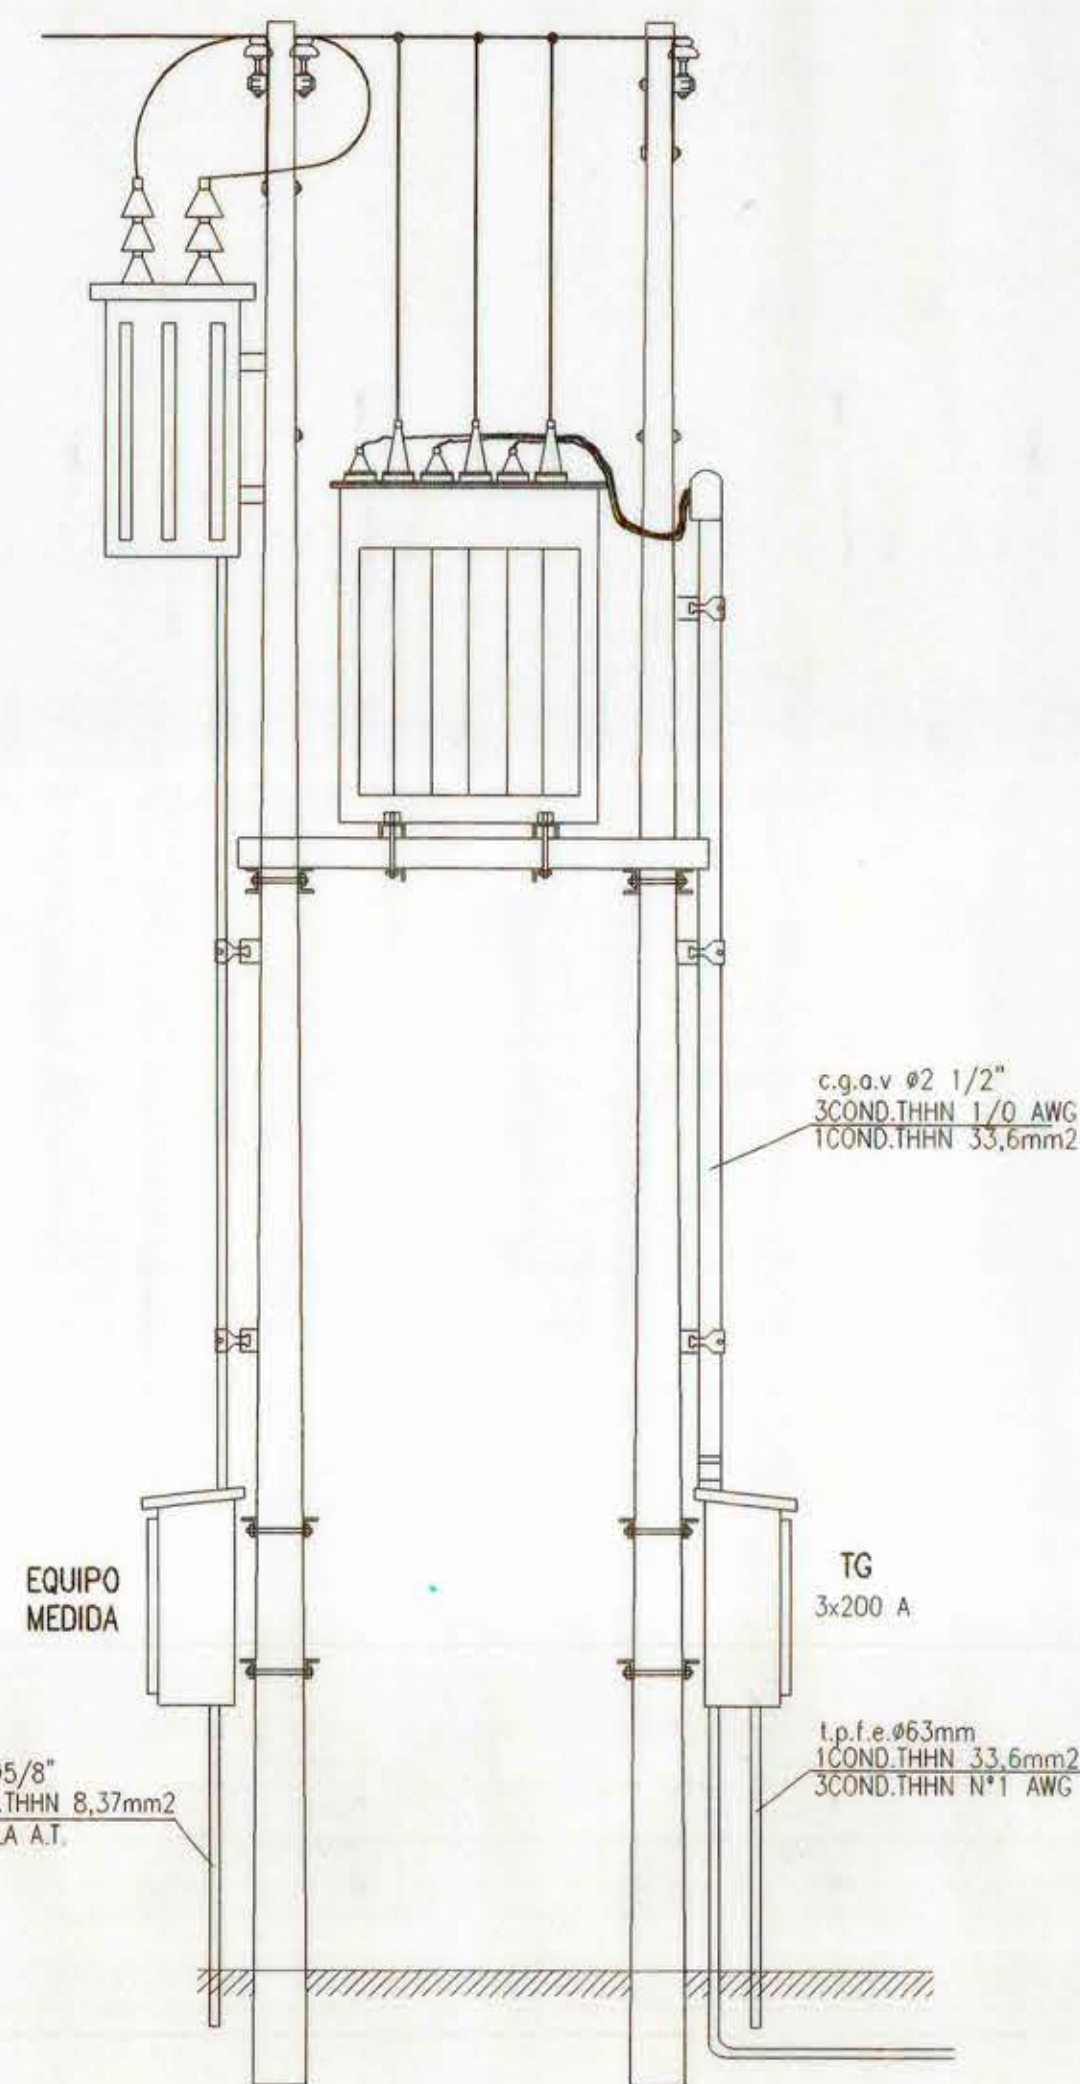


PLANTA 2º PISO ALUMBRADO

ESCALA 1 : 100

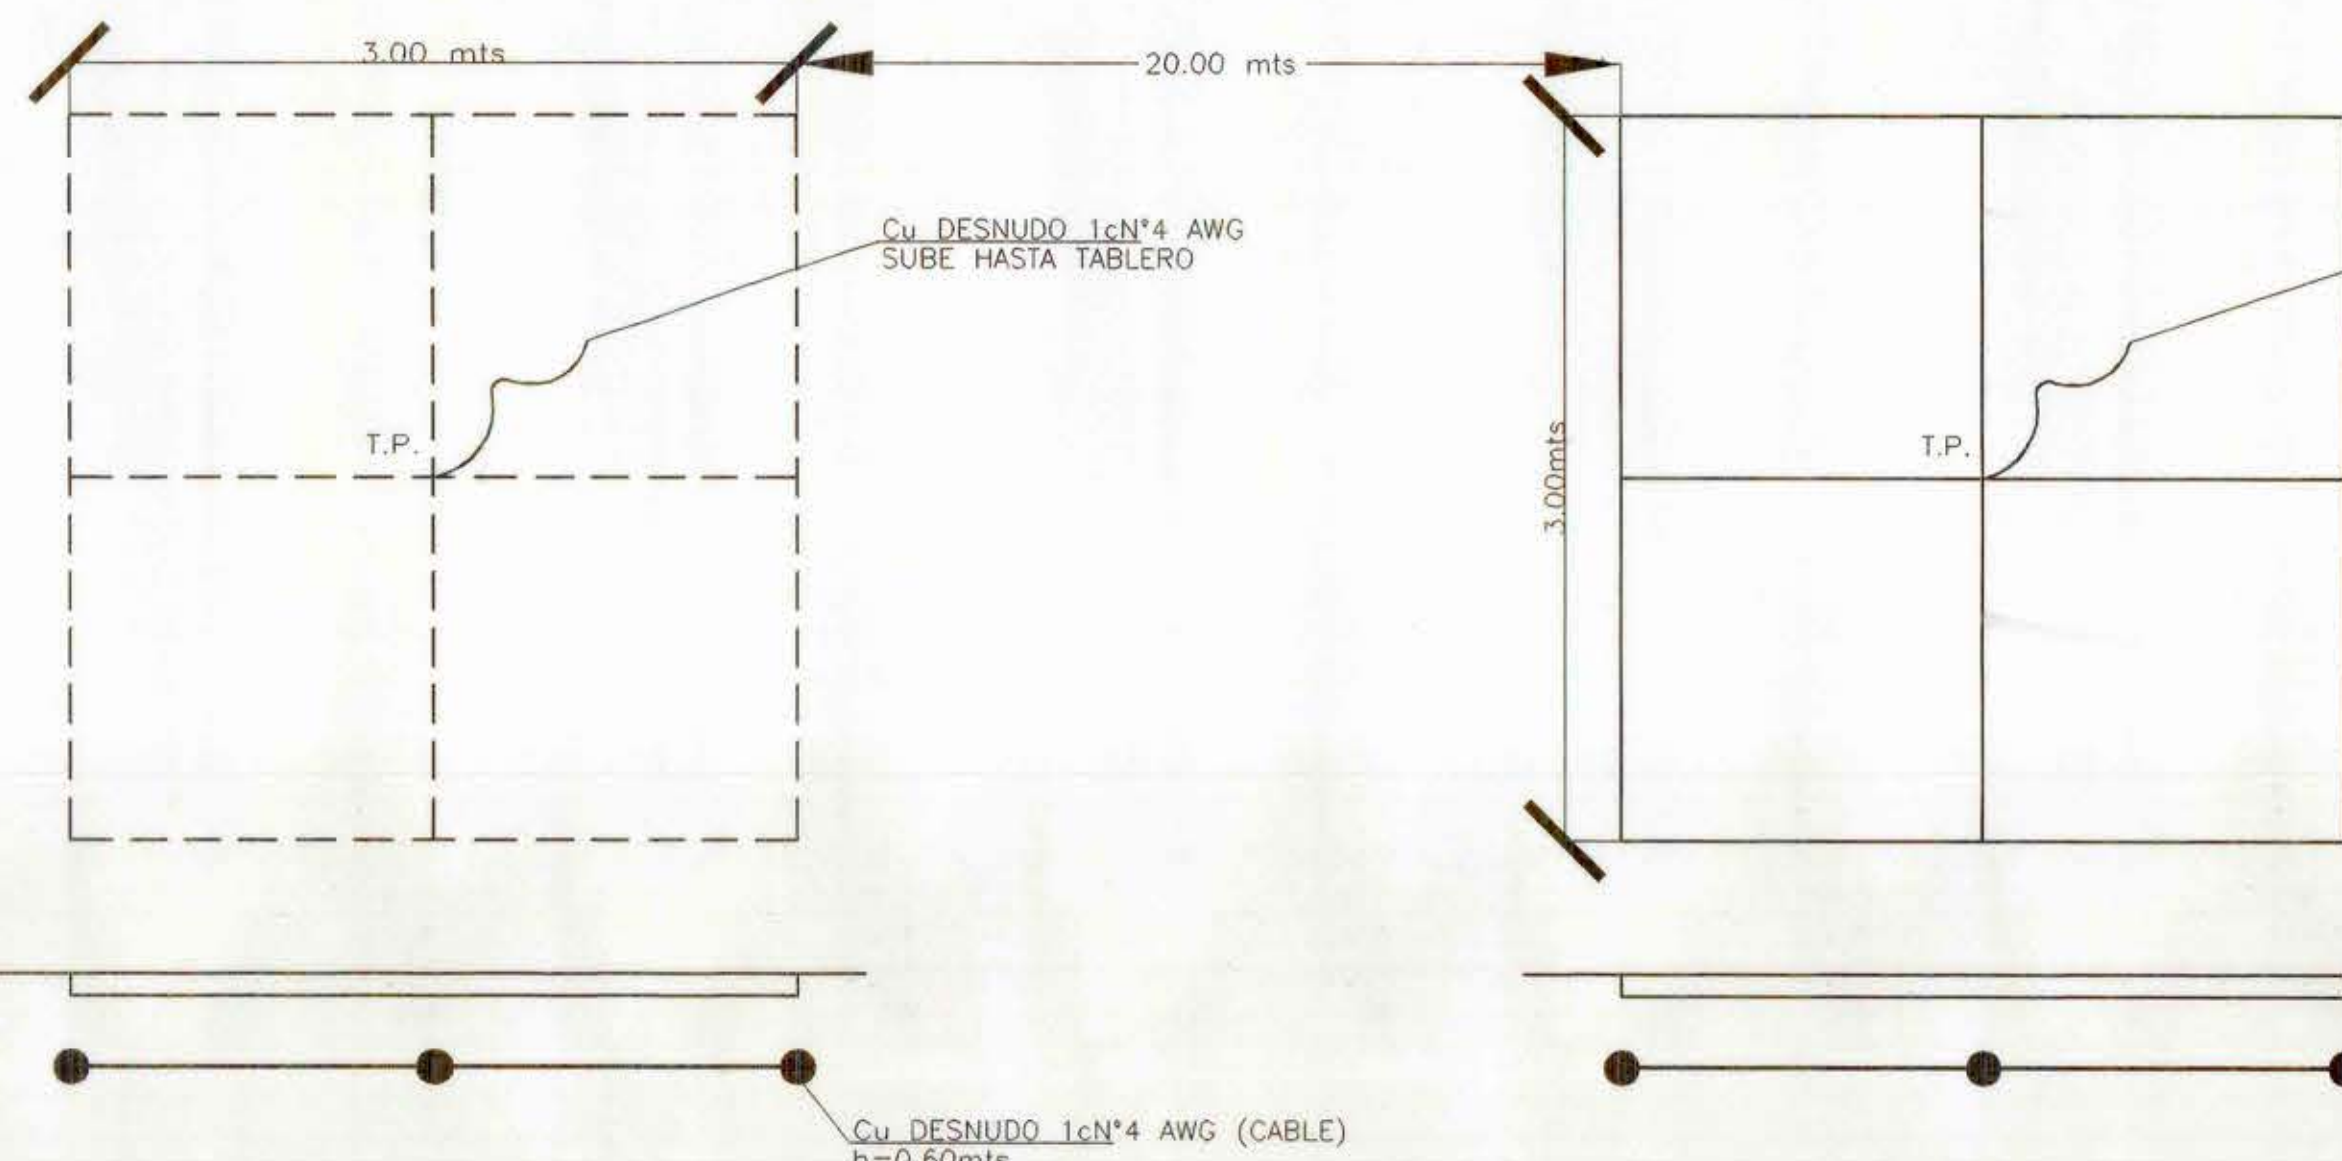


DETALLE MALLA B.T.

S/ESC

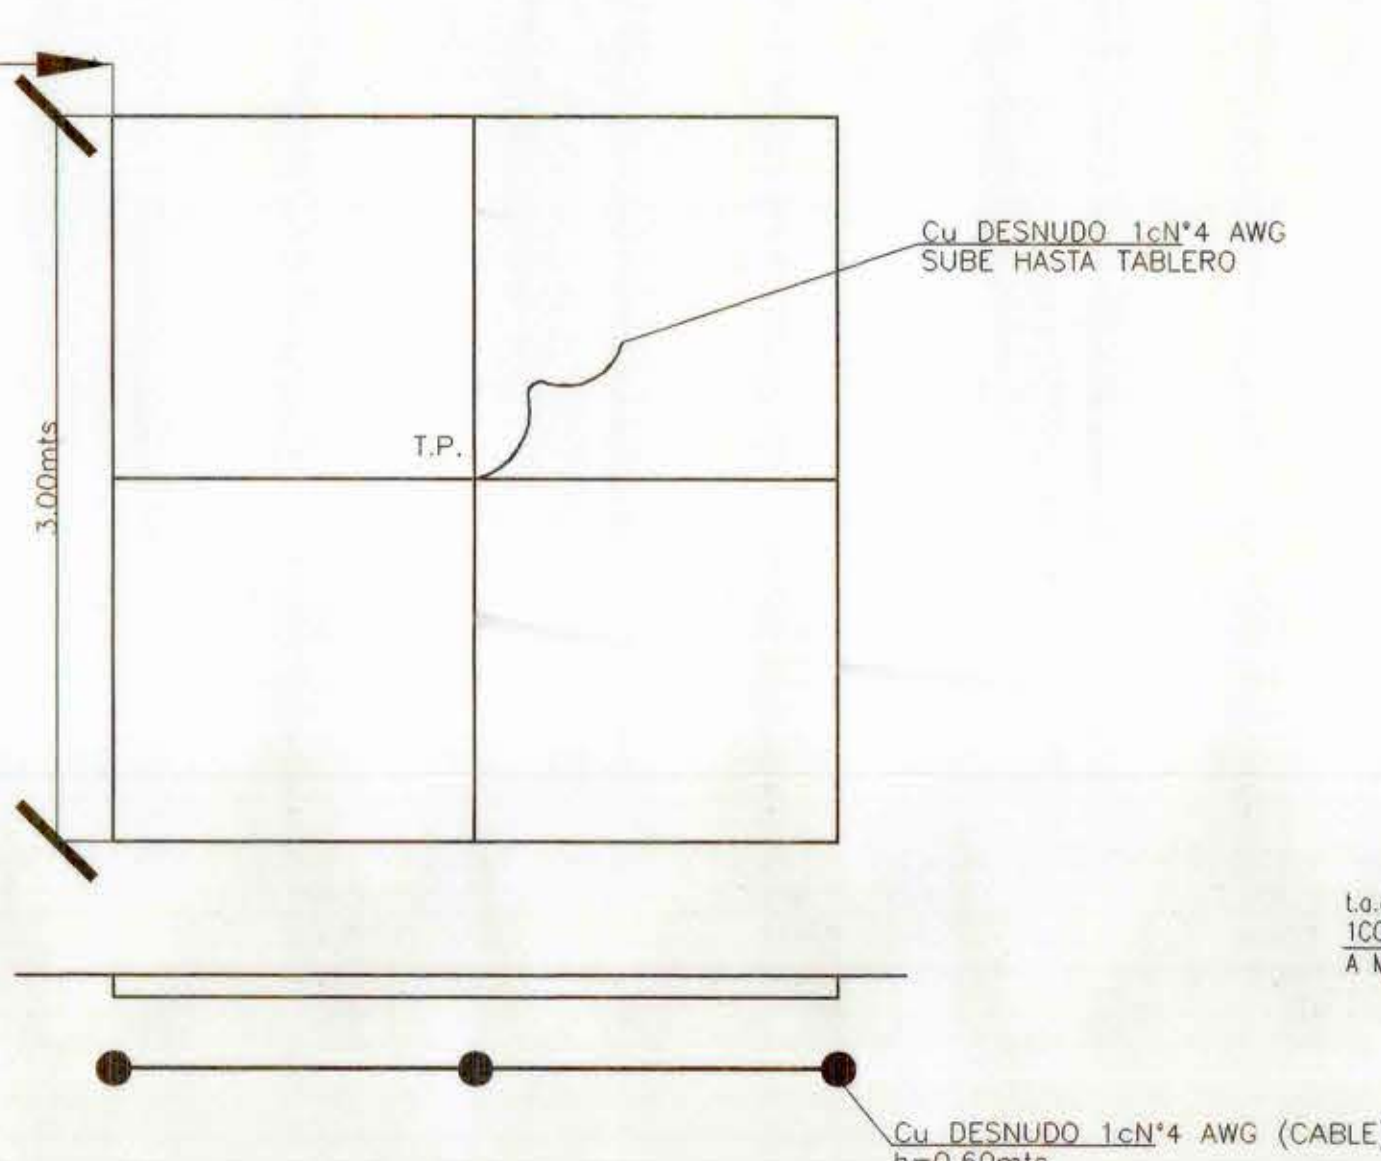

DETALLE MALLA A.T.

S/ESC

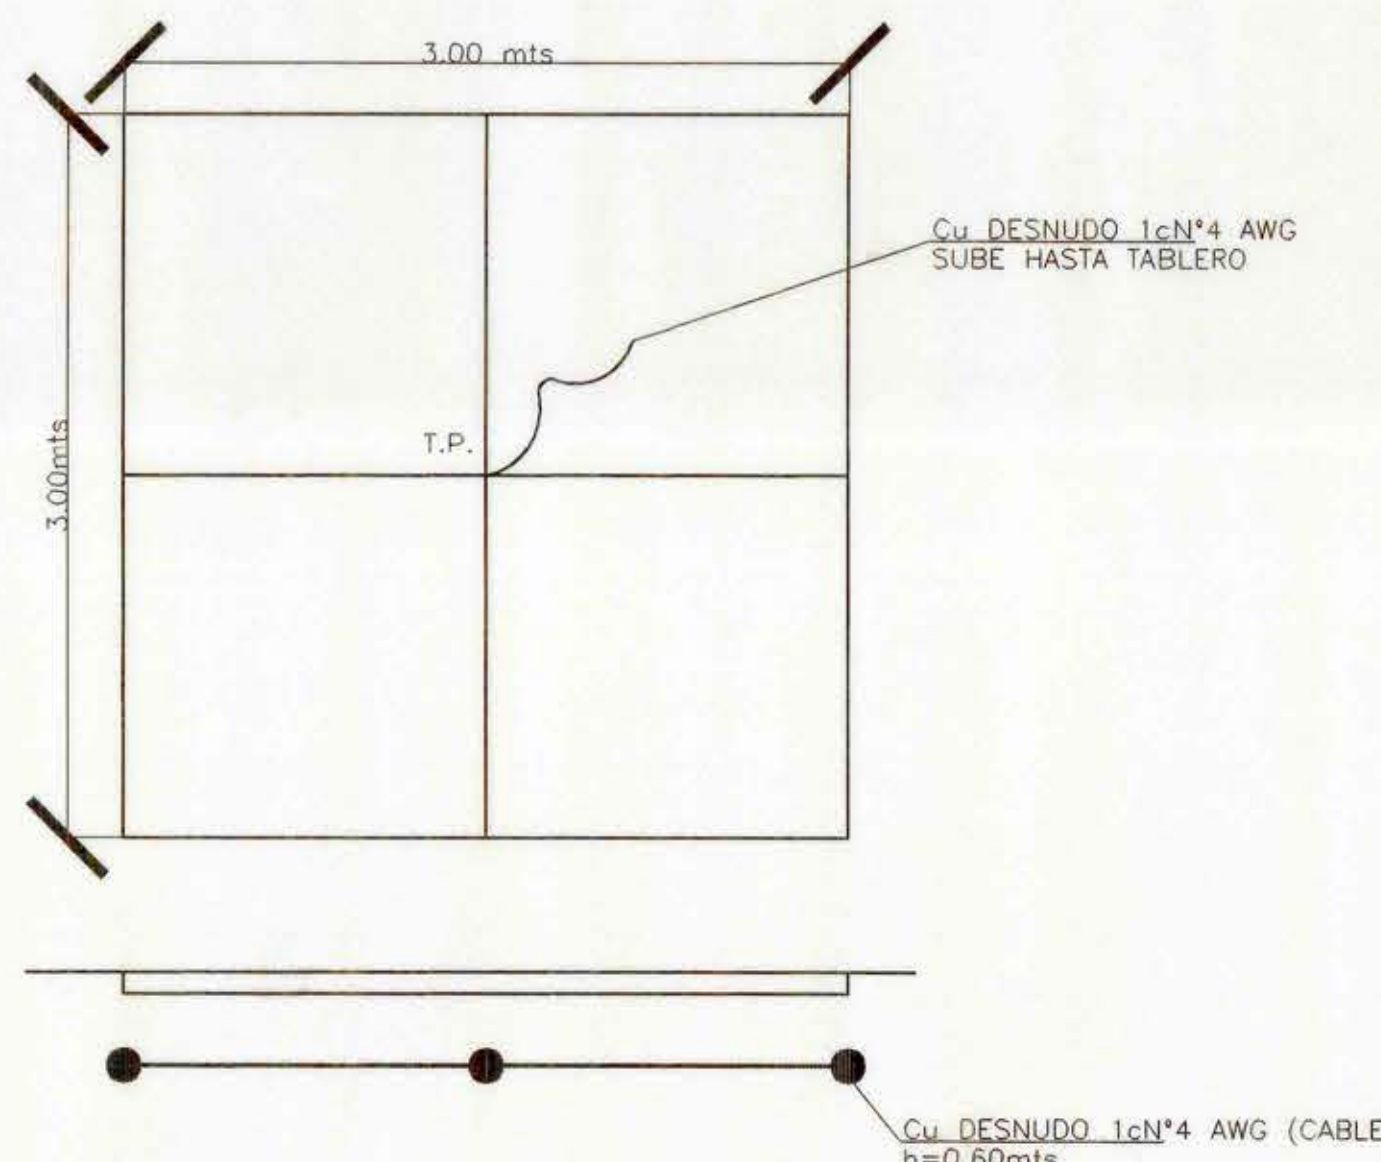

DETALLE MALLA COMPUTACION

S/ESC

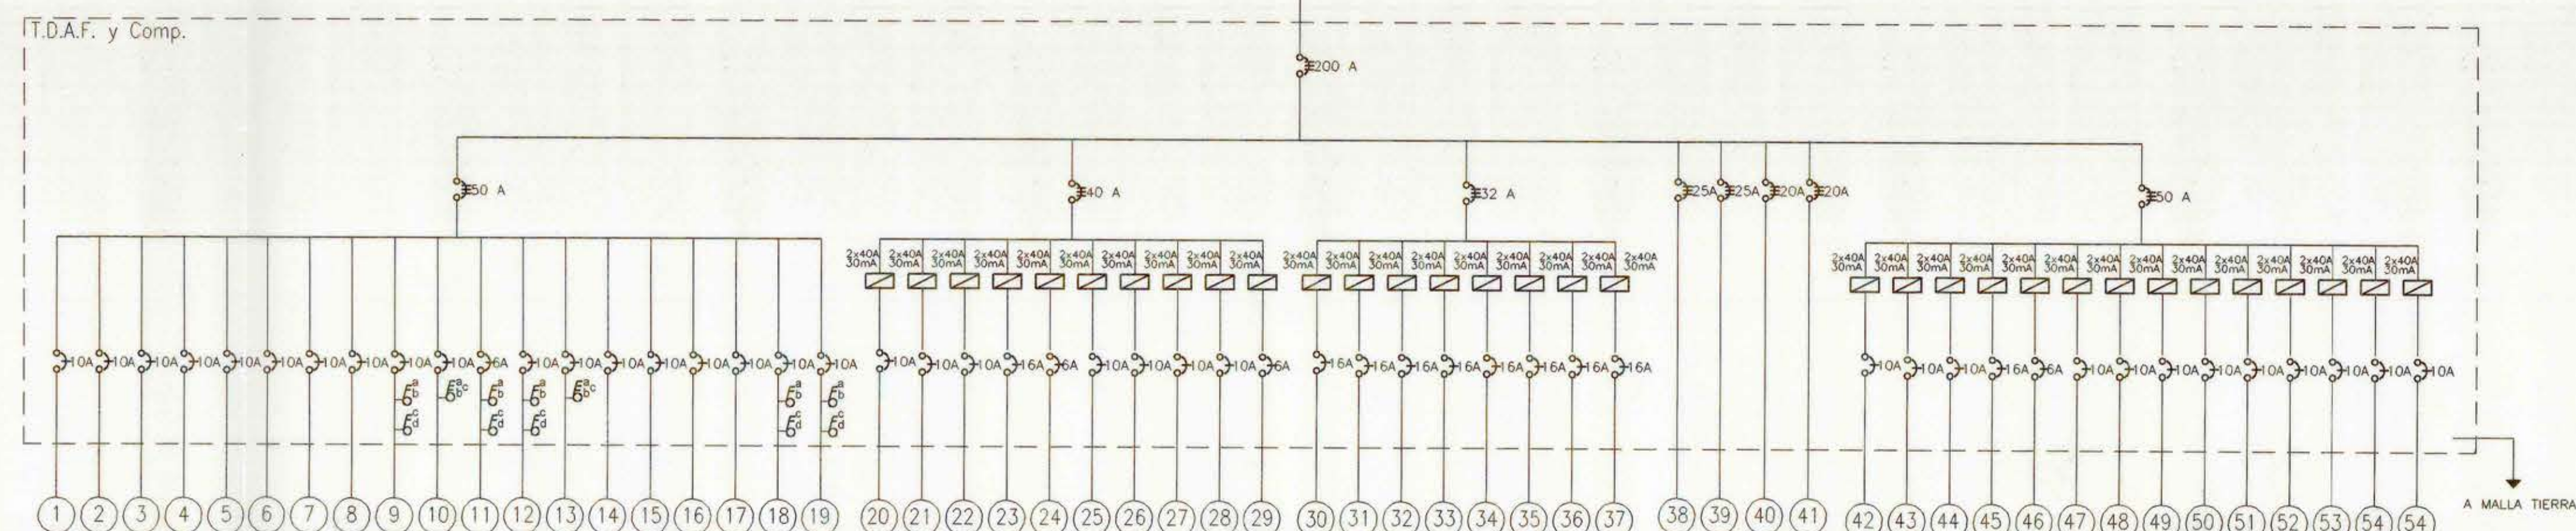
[illegible]

DIAGRAMA UNILINIAL

UBICACION		INSCRIPCION		INSTALACION ELECTRICA ALUMBRADO ESCUELA CODEGUA CODEGUA		PROVINCIA CACHAPAL COMUNA CODEGUA ARQUITECTO REGIONAL		CONTENIDO PLANTA GENERAL, 2° PISO ALUMBRADO SUBESTACION 150KV, CUADRO DE CARGAS	
		CALLE:		LAMINA 2 DE 3		OSCAR E. NOVYA VARGAS ARQTO. JEFE U PROYECTOS		FECHA	
		COMUNA CODEGUA		ESCALA: 1:100		FRANCISCO HERNANDEZ DIAZ ARQUITECTO PATROCINANTE		CLAVE I-E	
		ACEPTACION INTERERADO		INSTALADOR		DIRECCION DE ARQUITECTURA MOP DESARROLLO ANDRES RISOECO SANCHEZ ARQUITECTO		FORMATO SUPERFICIE	
				LOS INGENIEROS PAOLA CARRILLO 1201 1212-4 TEL: 51025510 E-MAIL: PAOLA@INGENIEROS.COM		ESCALA		LAS INDICADAS	
								LAMINA N°	
								2 DE 3	
								T.M. DE	

LICITACIÓN
UNIDAD DE PROYECTOS
D.A. MOP - SEXTA REGION