


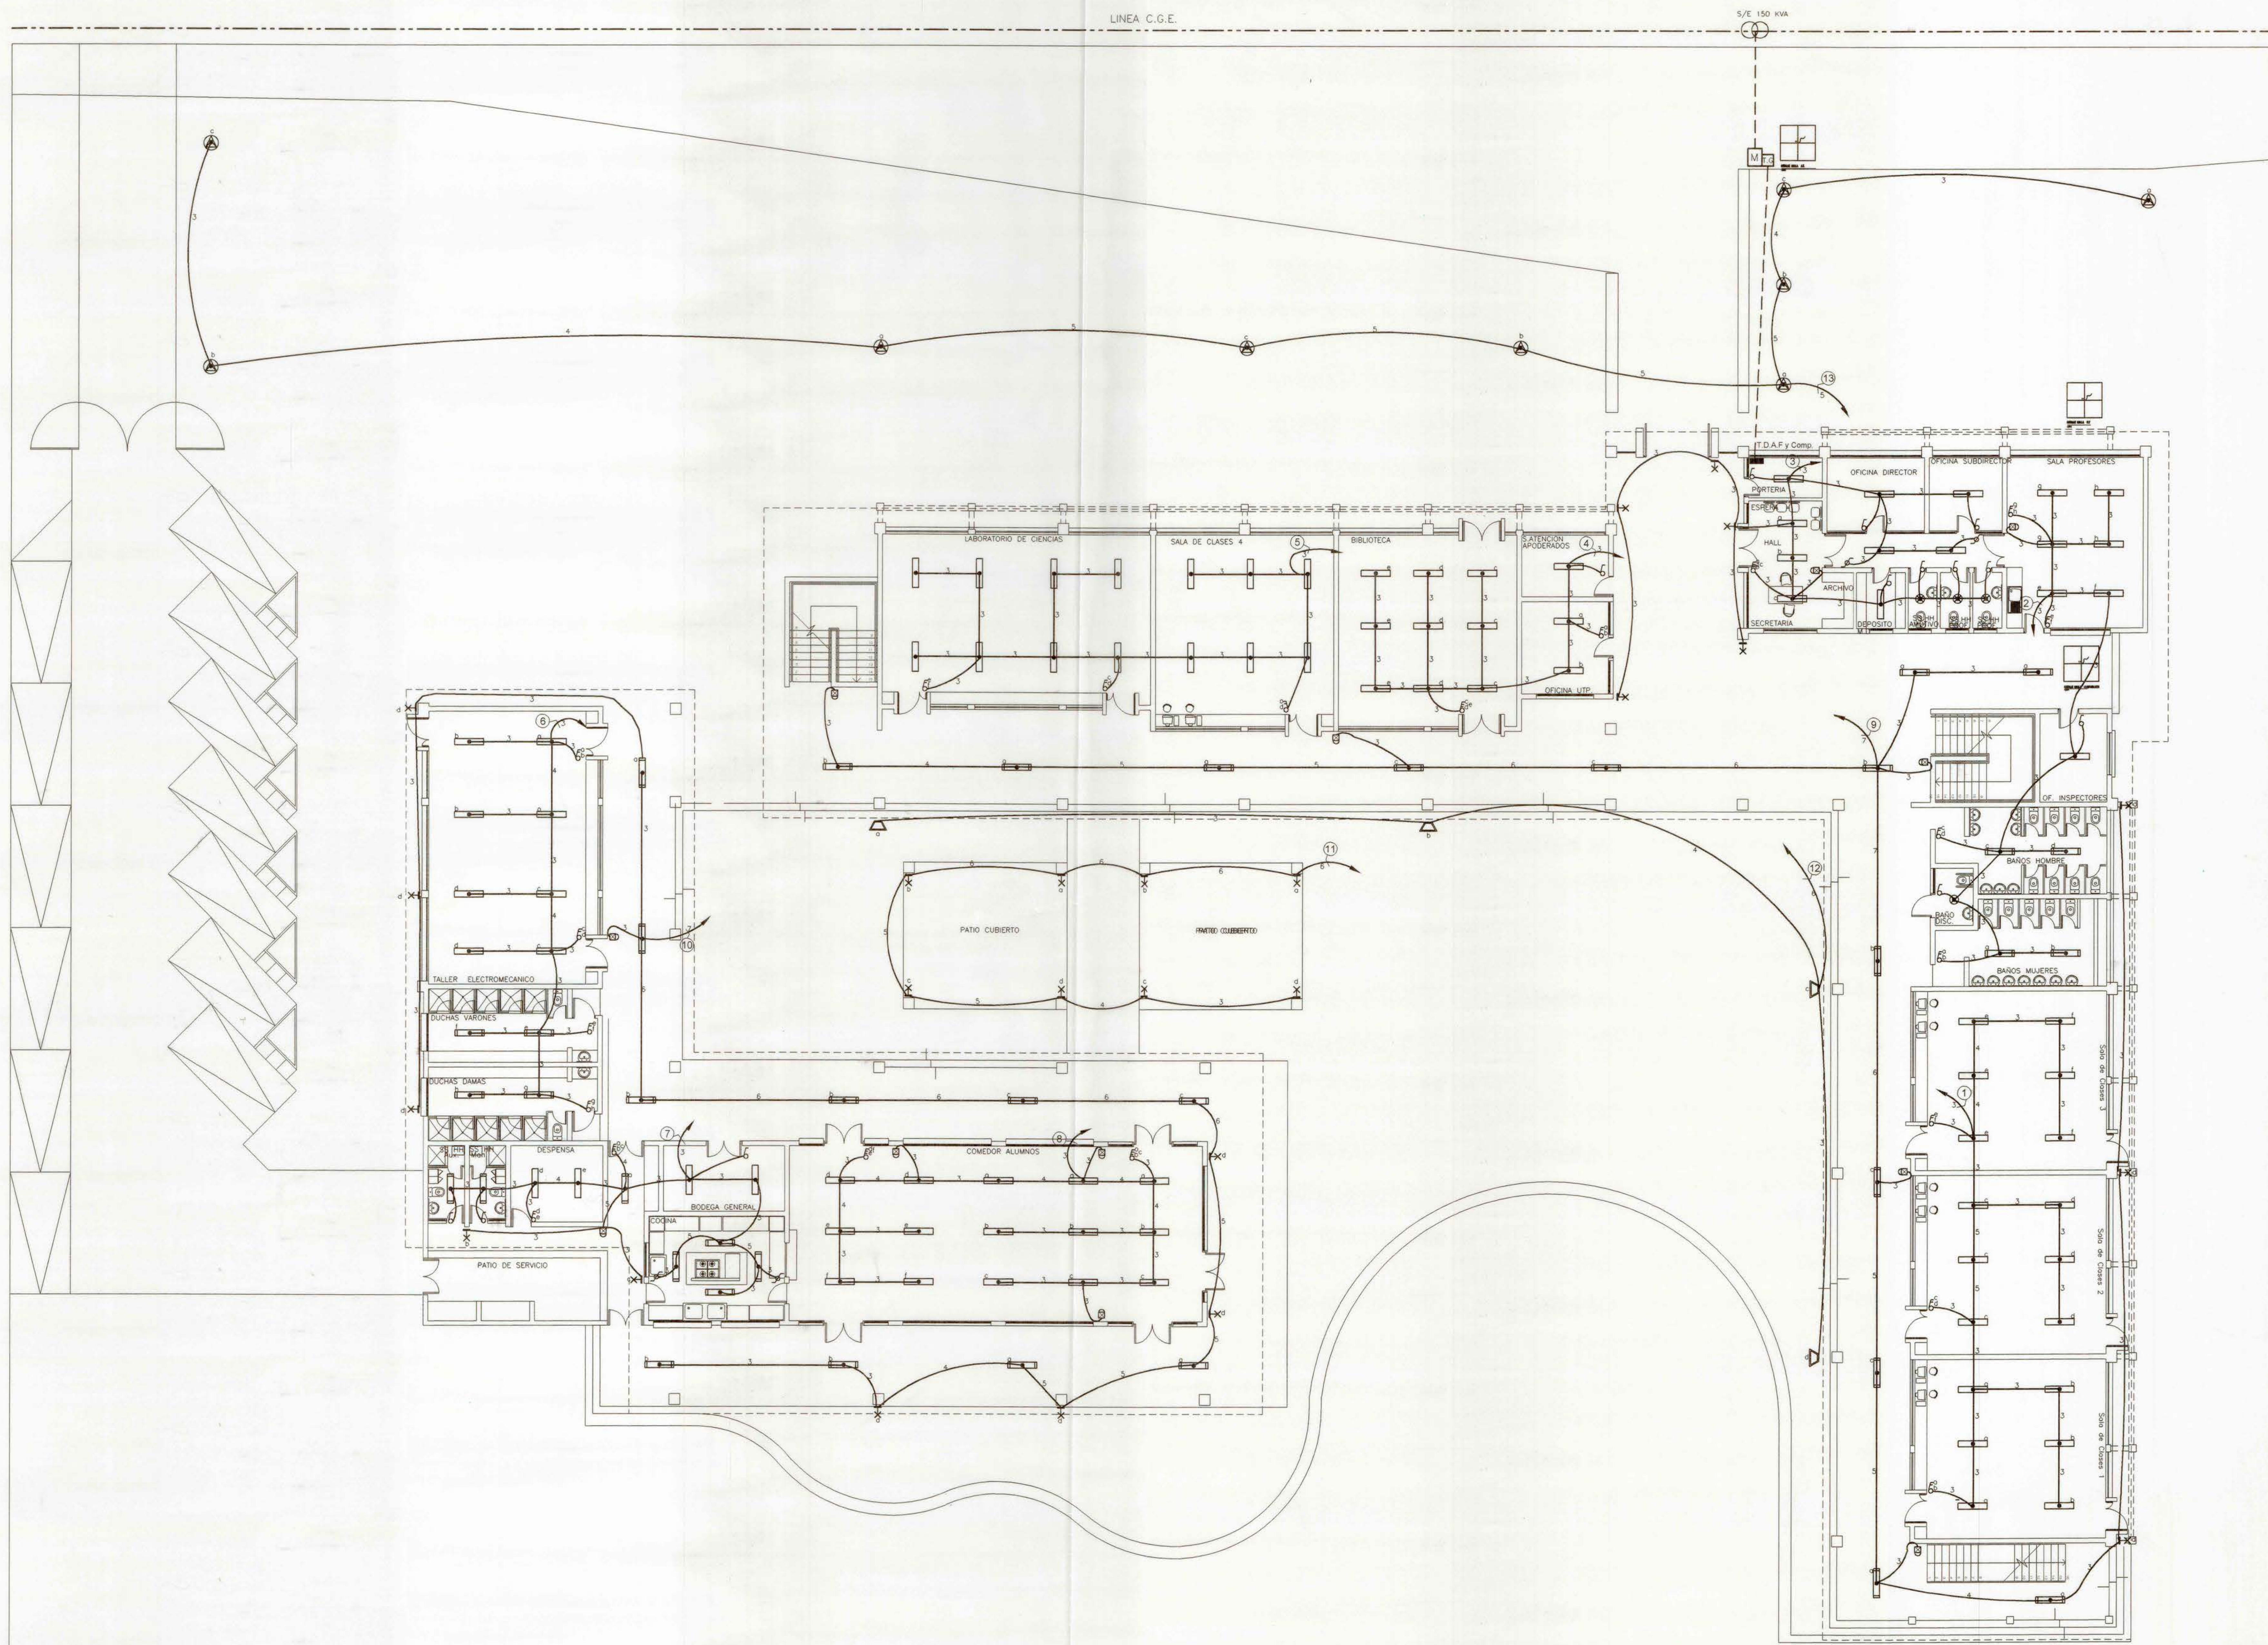

PLANTA 1° PISO ALUMBRADO
ESCALA 1 : 100

SIMBOLOGIA	
	EQUIPO FLUORESCENTE 2x40W A.E. DE BENARD O SIMILAR
	EQUIPO FLUORESCENTE 2x40W A.E. HERMETICO DE BENARD O SIMILAR
	PLAFONIER MOD.CANDY CIMALUX O SIMILAR
	APUQUE MOD 1007 DE BENARD O SIMILAR
	FAROL PARQUE
	FOCO EMBUTIDO BISEL
	EQUIPO H.M.250W
	EQUIPO DE EMERGENCIA

UBICACION		INSCRIPCION	
		INSTALACION ELECTRICA ALUMBRADO ESCUELA CODEGUA CODEGUA	
CALLE:	LAMINA: 1 DE 3	FECHA: 09/2003	FECHA: 09/2003
COMUNA: CODEGUA	ESCALA: 1:100	DIBUJO: PAVILA.R	FORMATO: SUPERFICIE
ACEPTACION INTERESADO	INSTALADOR	DIRECCION DE ARQUITECTURA MOP	LAMINA N°
		ANDRES RIOSCO SANCHEZ	1 DE 3
		ARQUITECTO	TUBO N°
		ESCALA	
		LAS INDICADAS	

MOP		DIRECCION DE ARQUITECTURA	
REGION VI REGION		OFICINA REGIONAL VI REGION	
PROVINCIA CACHAPOAL	COMUNA CODEGUA	OBRA ESCUELA CODEGUA	CONTENIDO PLANTA GENERAL 1° PISO ALUMBRADO
ARQUITECTO REGIONAL OSCAR E. NOVOA VARGAS	FECHA 09/2003	CLAVE I-E	OBSERVACIONES
ARQUITECTO PATROCINANTE FRANCISCO HERNANDEZ DIAZ	FORMATO SUPERFICIE	LAMINA N°	LICITACIÓN
DIRECCION DE ARQUITECTURA MOP	DESARROLLO	ANDRES RIOSCO SANCHEZ	UNIDAD DE PROYECTOS
ARQUITECTO	ESCALA	LAS INDICADAS	D.A. MOP - SEXTA REGION