




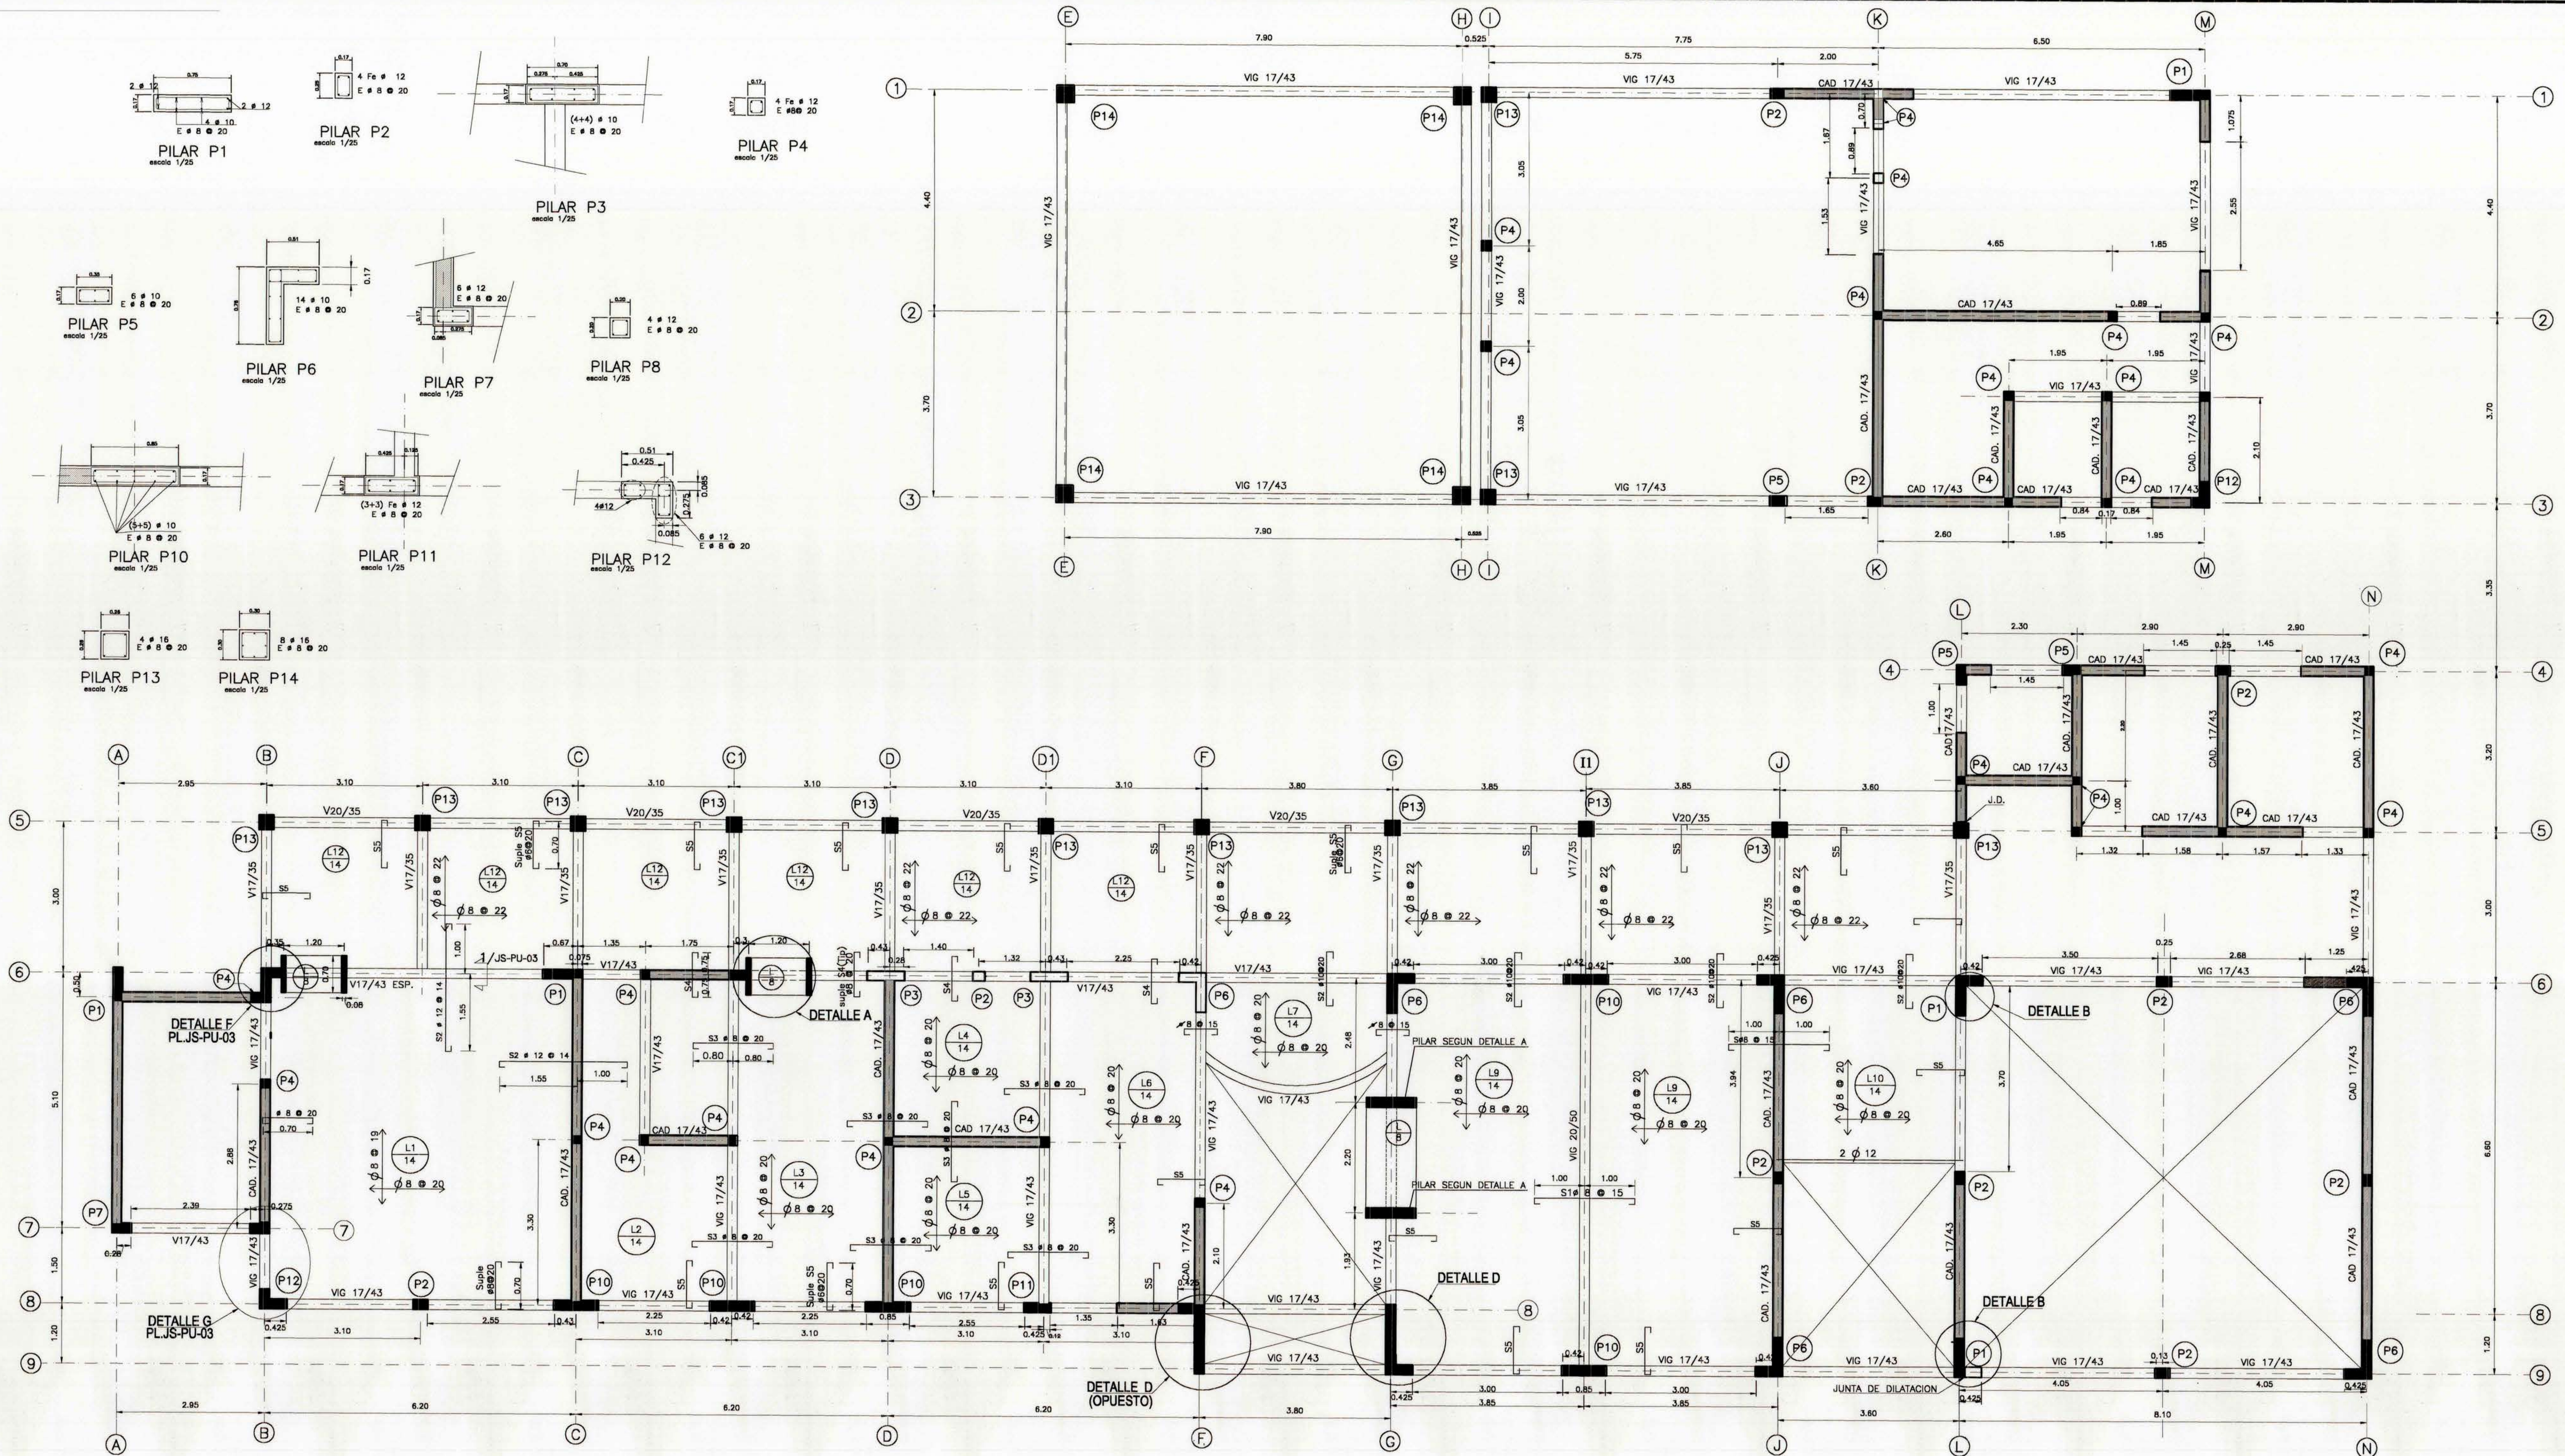


PLANTA DE ESTRUCTURAS 1º PISO
ESCALA 1 : 50

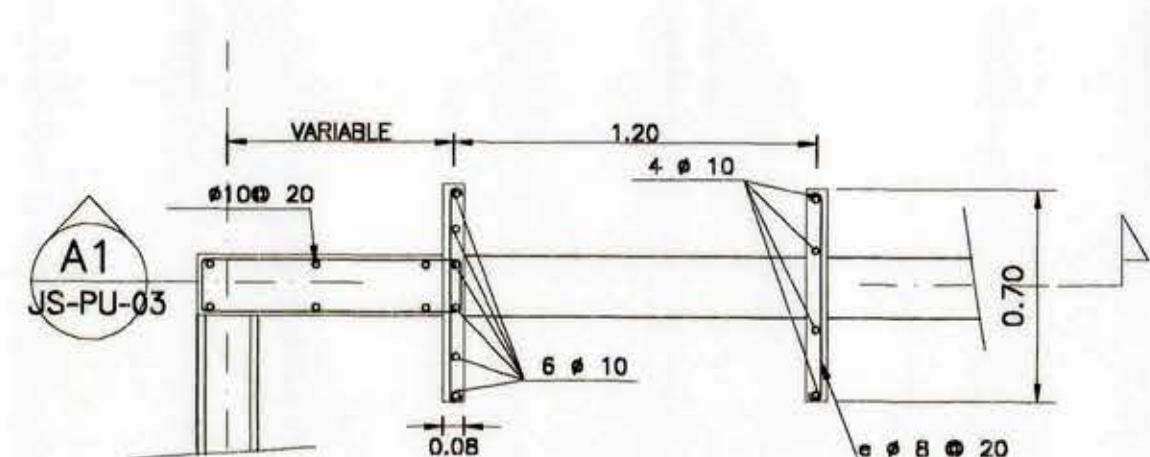


DETALLE A
escala 1/25

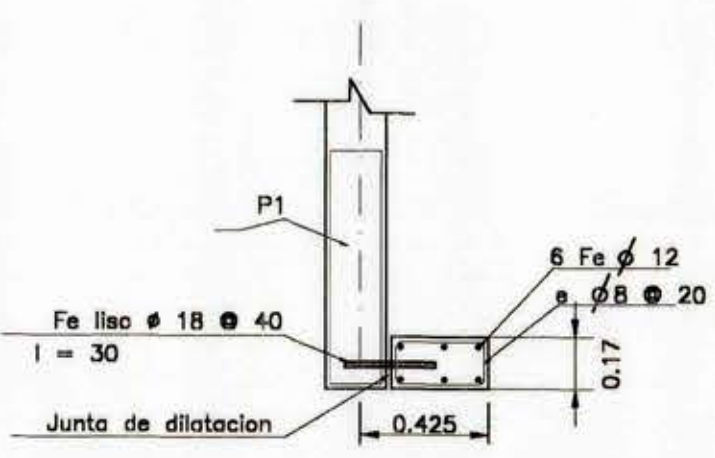

DETALLE B
escala 1/25

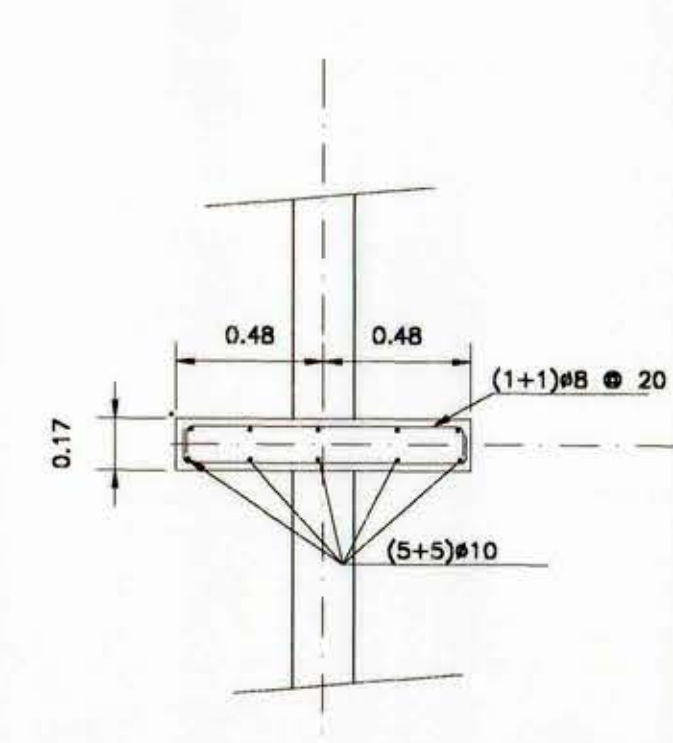

DETALLE C
escala 1/25

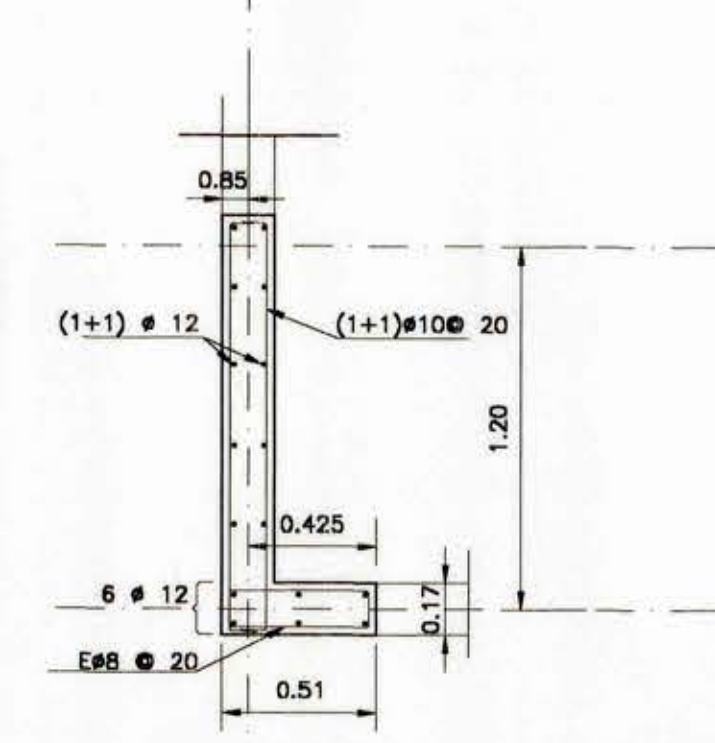

DETALLE D
escala 1/25

PROPIETARIO :		I. MUNICIPALIDAD DE PUMANQUE	
REGION VI REGION		OBRA REPOSICION Y AMPLIACION	
PROVINCIA C. CARO		CONTENIDO ESCUELA NLAHUE-CORNEJO	
COMUNA PUMANQUE		PLANTA DE ESTRUCTURAS 1º PISO -DETALLES	
ARQUITECTO REGIONAL		DIBUJO F.E.S.T.	
OSCAR E. NOVOA VARGAS		FECHA CLAVE	
ARQTO. JEFE U. PROYECTOS		NOV.2003 E	
FRANCISCO HERNANDEZ DIAZ		FORMATO SUPERFICIE	
INGENIERO CALCULISTA		0.75 x 1.10	
JUAN CARLOS SANCHEZ N.		LAMINA N°	
ESCALA		2 de 6	
INDICADAS		TUBO N° 399	
		JS-PU-02	