



ELEVACION PONIENTE

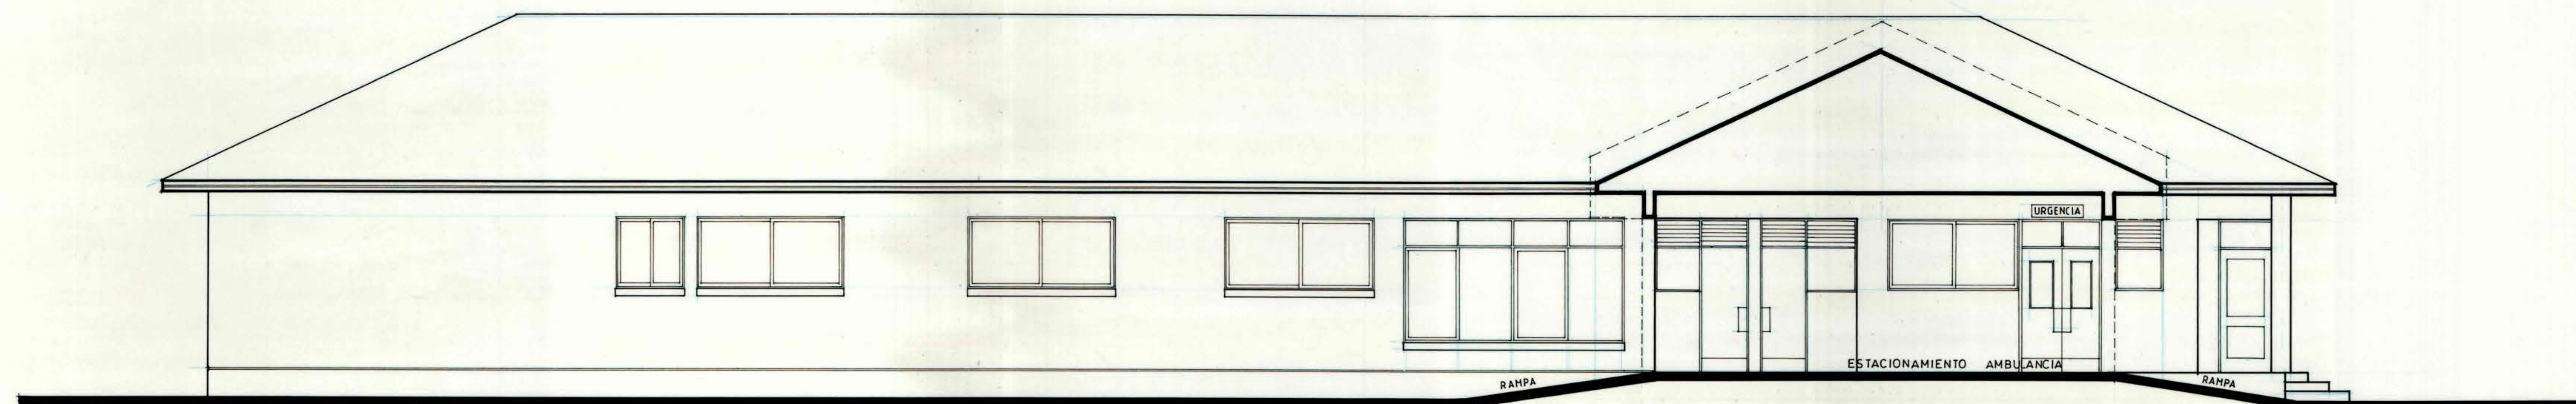

ELEVACION NORTE

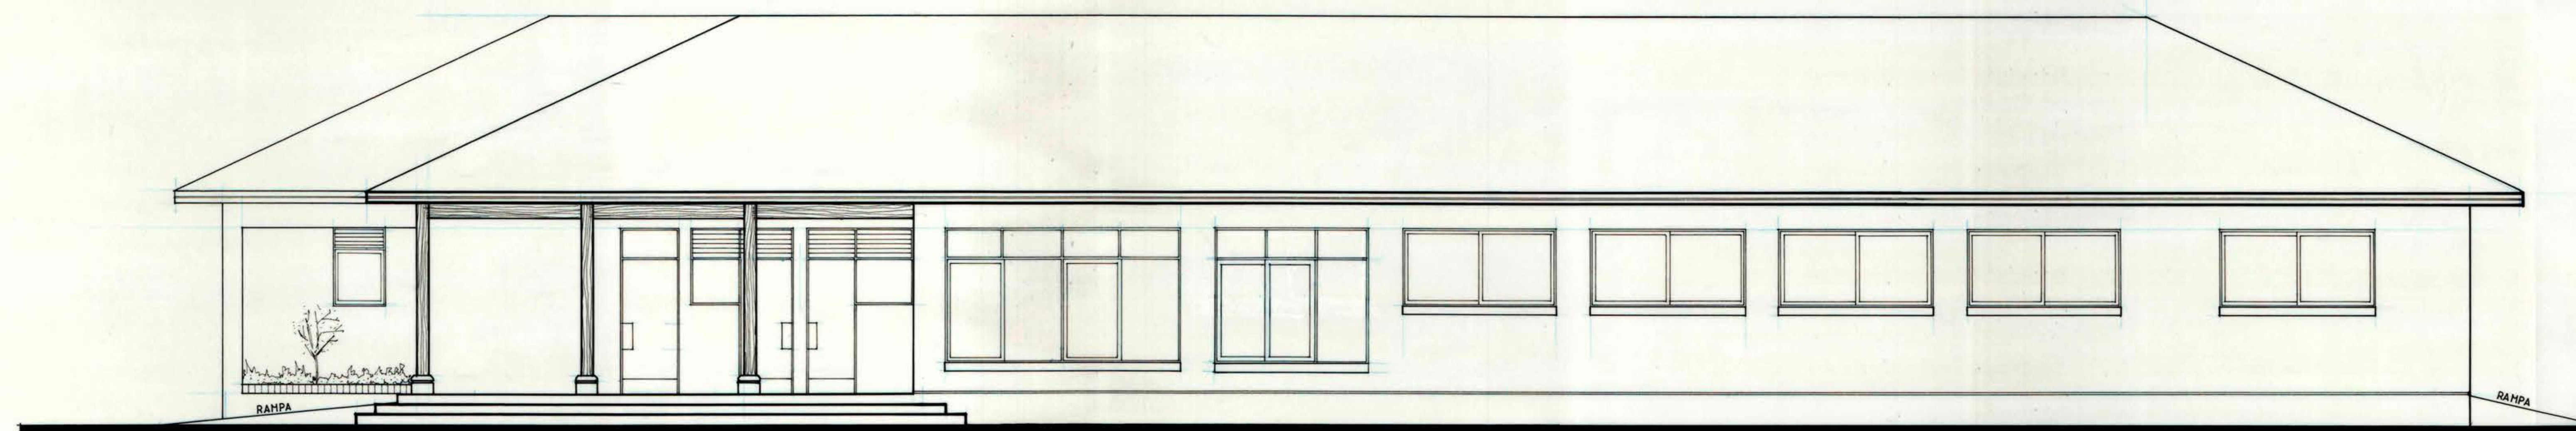

ELEVACION SUR

MOP		DIRECCION DE ARQUITECTURA	
REGION VI REGION		OFICINA REGIONAL VI REGION	
PROVINCIA CACHAPOAL	OBRA	AMPLIACION CONSULTORIO GENERAL DE DONIHUE	
COMUNA DONIHUE	CONTENIDO	ELEVACIONES	
ARQUITECTO REGIONAL	DISEÑO GUIDO DENNIS	OBSERVACIONES	
OSCAR E. NOVOA VARGAS	FECHA		
ARQTO. JEFE U. PROYECTOS	OCT. 1997		
FRANCISCO HERNANDEZ DIAZ	FORMATO		
ARQUITECTO COLABORADOR	75 x 110	SUPERFICIE	
ESCALA	1:50	LAMINA N	
		3 DE 10	
		TUBO Nº 189	