


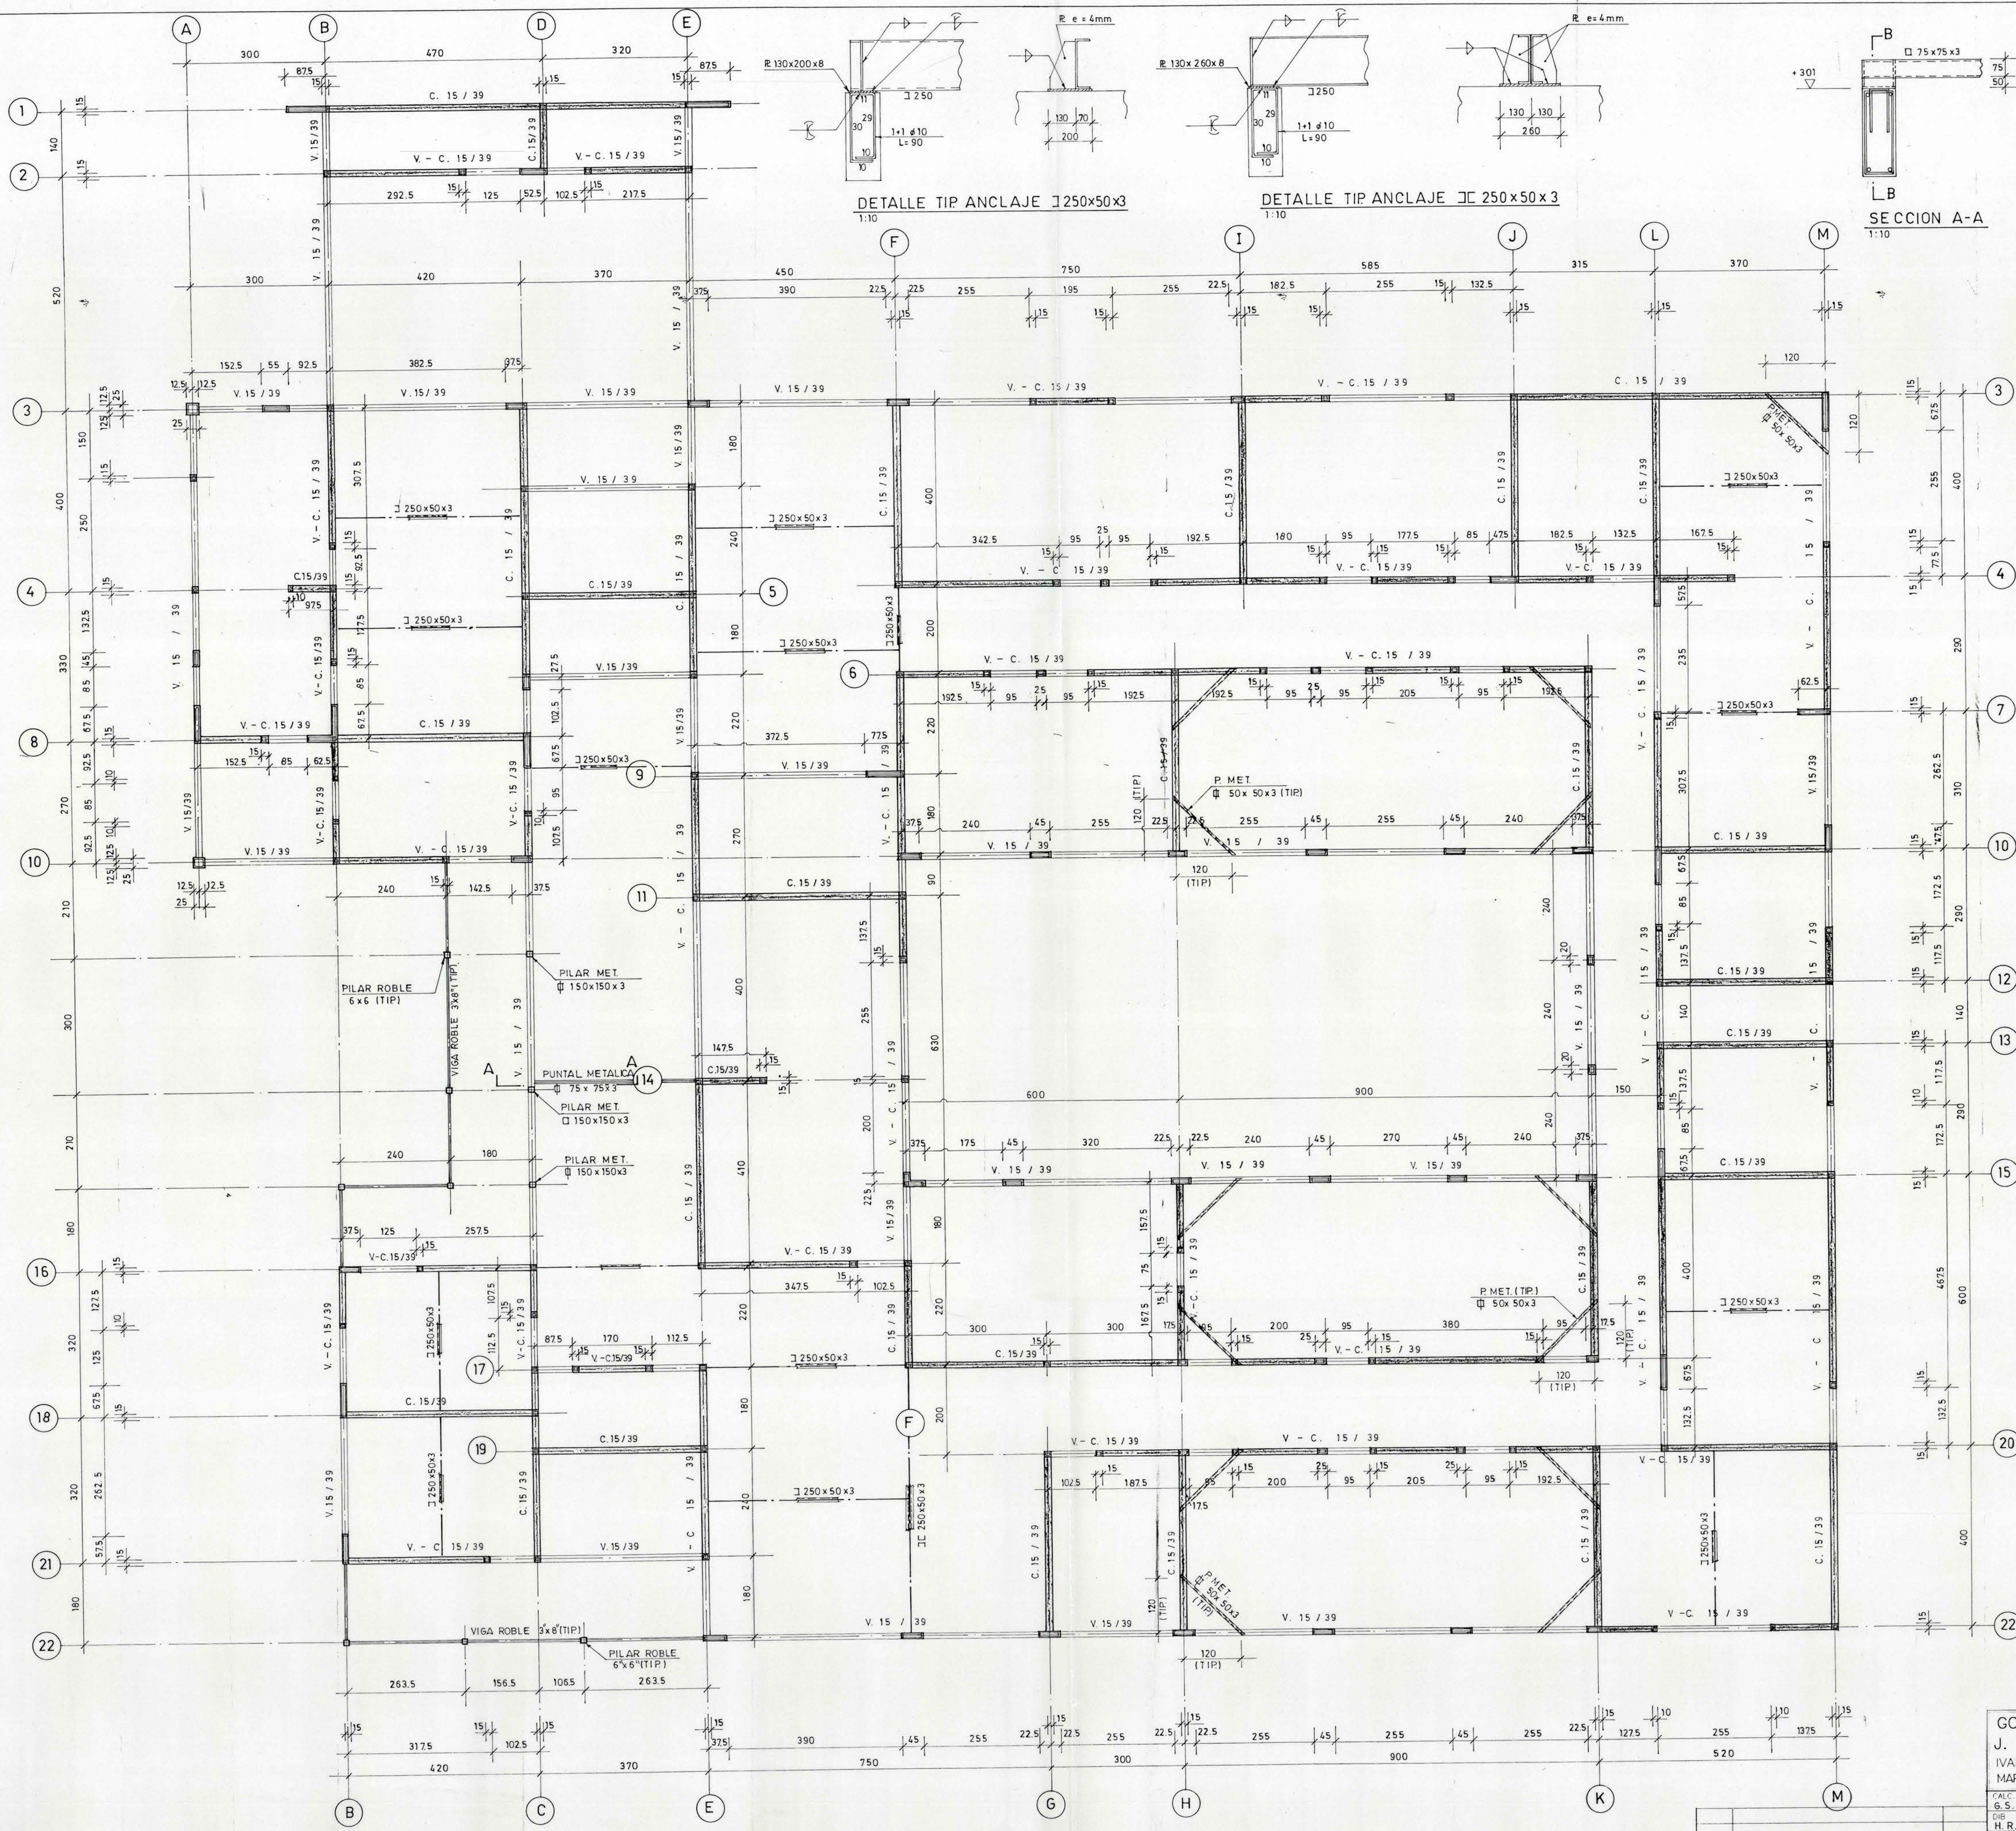

SECCION A-A
1:10

SECCION B-B
1:10

SECCION C-C
1:10

SECC. TIP. VIGA - CAD. 15 / 39
1:20

CUADRO DE PILARES

DIMENSIONES		ESTRIBOS		
A	B	a	b	LARGO
15	10	2#10	12	55
15	15	4#10	12	60
15	20	4#10	12	70
15	25	4#10	12	80
15	30	4#10+2#8	12	90
15	35	4#10+2#8	12	100
15	40	4#10+2#8	12	110
15	45	4#10+2#8	12	120
15	50	4#10+2#8	12	130
15	55	4#10+2#8	12	140
15	60	4#10+2#8	12	150
15	65	4#10+2#8	12	160
15	70	4#10+2#8	12	170
15	75	4#10+2#8	12	180
15	80	4#10+2#8	12	190
15	85	4#10+2#8	12	200
15	90	4#10+2#8	12	210
15	95	4#10+2#8	12	220
25	25	4#21E 60x20	22	105

NOTA: LA SECCION TIP V - C. 15 / 39 ES SIEMPRE VALIDA SALVO PARA LAS DETALLADAS ESPECIALMENTE EN PLANO N° 9838-03

PLANTA DE ESTRUCTURA CIELO 1° PISO
1:50 ELEV. SUP. VIGAS Y CADENAS +301

GONZALO SANTOLAYA Y CIA.
J. ANTONIO SANTOLAYA DE P.
IVAN HREPIC C. FERNANDO GARCIA B.
MARIO PATINO C. CARLOS SEPULVEDA S.

INGENIERIA ESTRUCTURAL
INGENIEROS ASOCIADOS

PROYECTO: APLICACION CONSULTORIO GERALDONIUE

CLIENTE: PLAN DE ESTRUCTURA CIELO 1° PISO

FECHA: JUNIO 1998

N° 9838-02

INDICADAS