



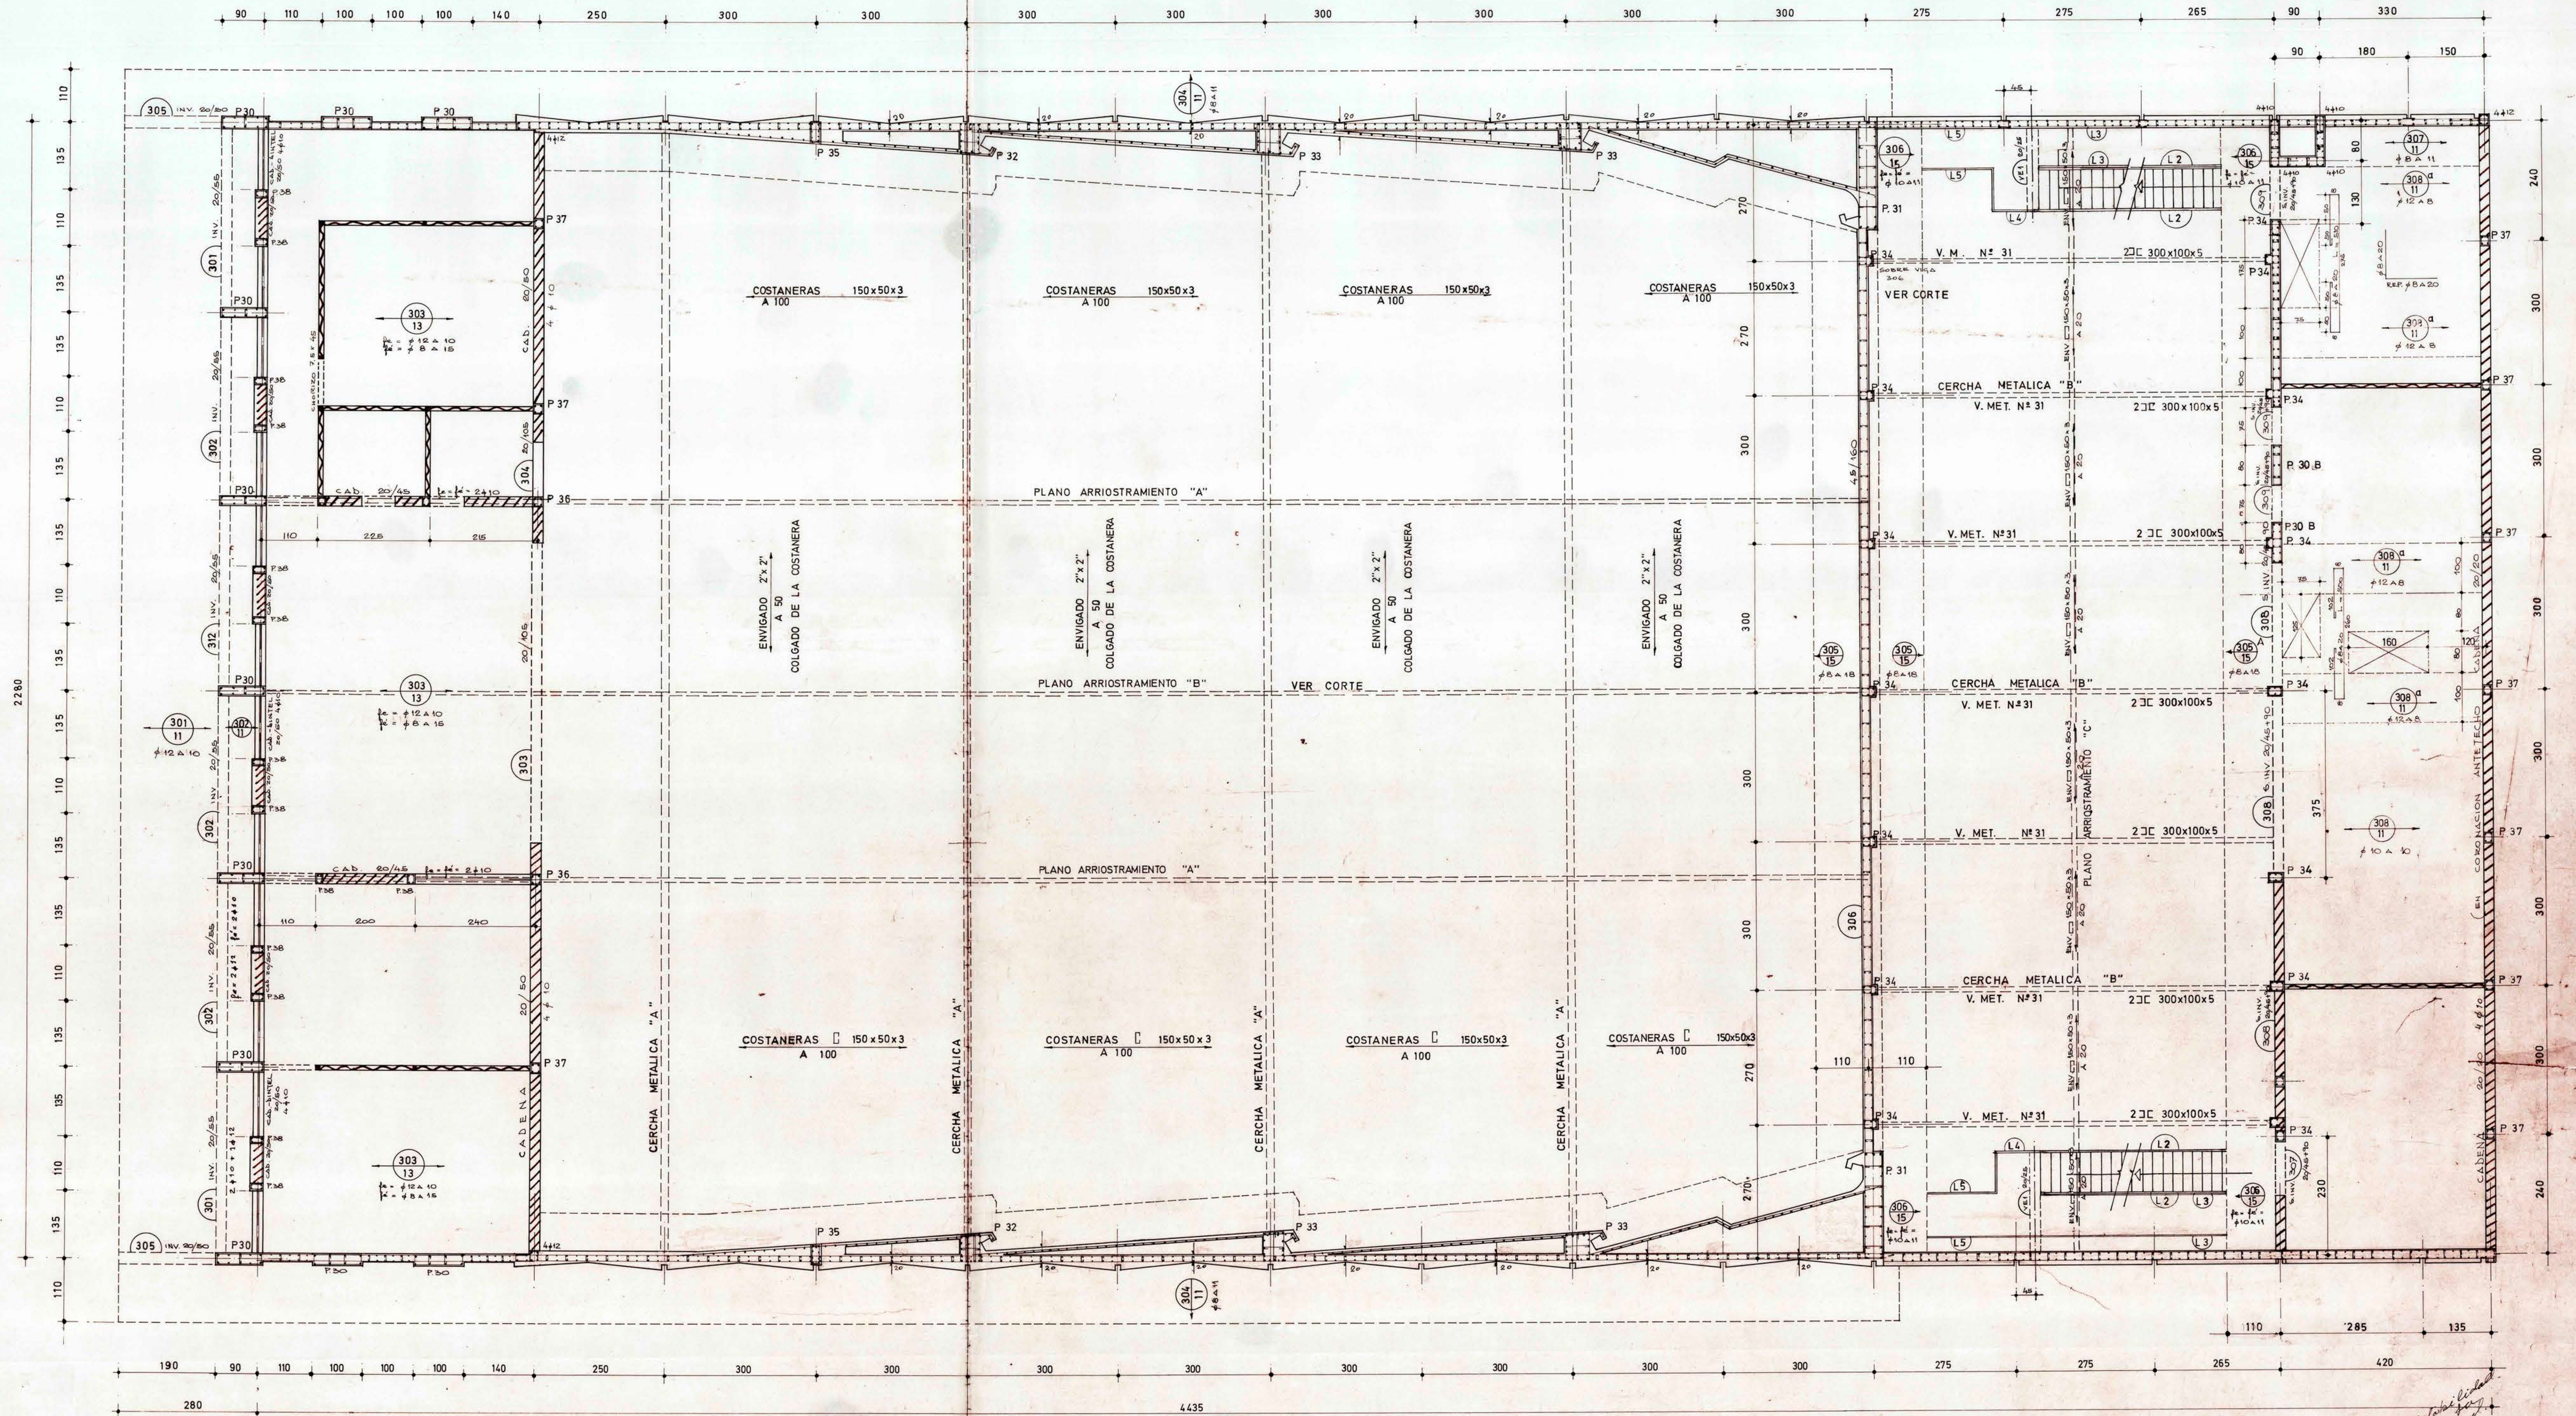

EN LAS ZONAS QUE APAREZCAN
CANTERIAS VERTICALES EN EL MURO
SE COLOCARAN LISTONES 2" x 2"
INCLUIDOS EN EL MONDAJE. (VER
DETALLE DE ARQUITECTURA)

Nº	SECCION	ARMADURAS	ESTRIBOS
30	25 x 100	4 # 12 + 4 # 10	# 8 A 20
31	40 x 215	12 # 25 + 12 # 12	# 8 A 20
32	80 x 80	18 # 25 + 6 # 16	# 8 A 20
33	50 x 55	18 # 18 + 2 # 12	# 8 A 20
34	20 x 30	6 # 18	# 8 A 20
35	20 x 80	8 # 10	# 6 A 20
36	20 x 20	4 # 12	# 6 A 20
37	20 x 20	4 # 10	# 6 A 20
38	25 x 15	4 # 10	# 6 A 15
30A	20 x 100	4 # 12 + 4 # 10	# 8 A 20
30B	20 x 80	10 # 18	# 8 A 20

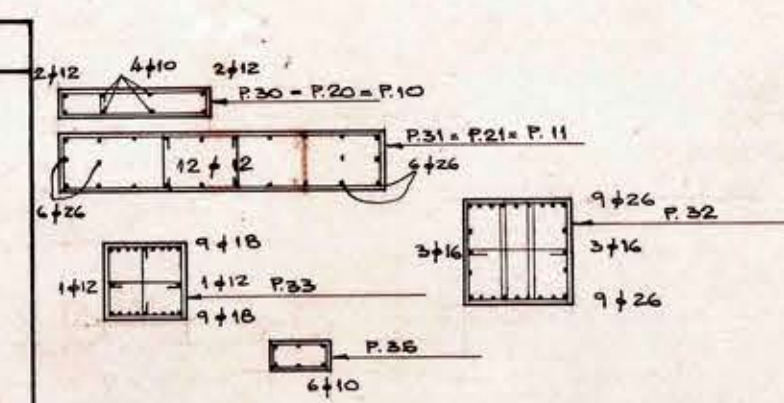

Taller de Estructuras
Calle 13 de Agosto
Cajón 20-25-78

MOP DIRECCION GENERAL DE OBRAS PUBLICAS
DIRECCION DE ARQUITECTURA

UBICACION: TEATRO MUNICIPAL
RENGO PROV. OHIGGINS

PLANO DE ESTRUCTURA 3er PISO

PROYECTISTA: EUGENIO MORALES VALDES
ING. CIVIL INSCRIP. Nº 2019

JEFE DE TALLER: [Signature]
ARQUITECTO JEFE DEPTO.
CONSTRUYE: [Signature]

FECHA DEL DISEÑO: 12 FEB. 1978
Escala: 1:50
4
ENERO-70