




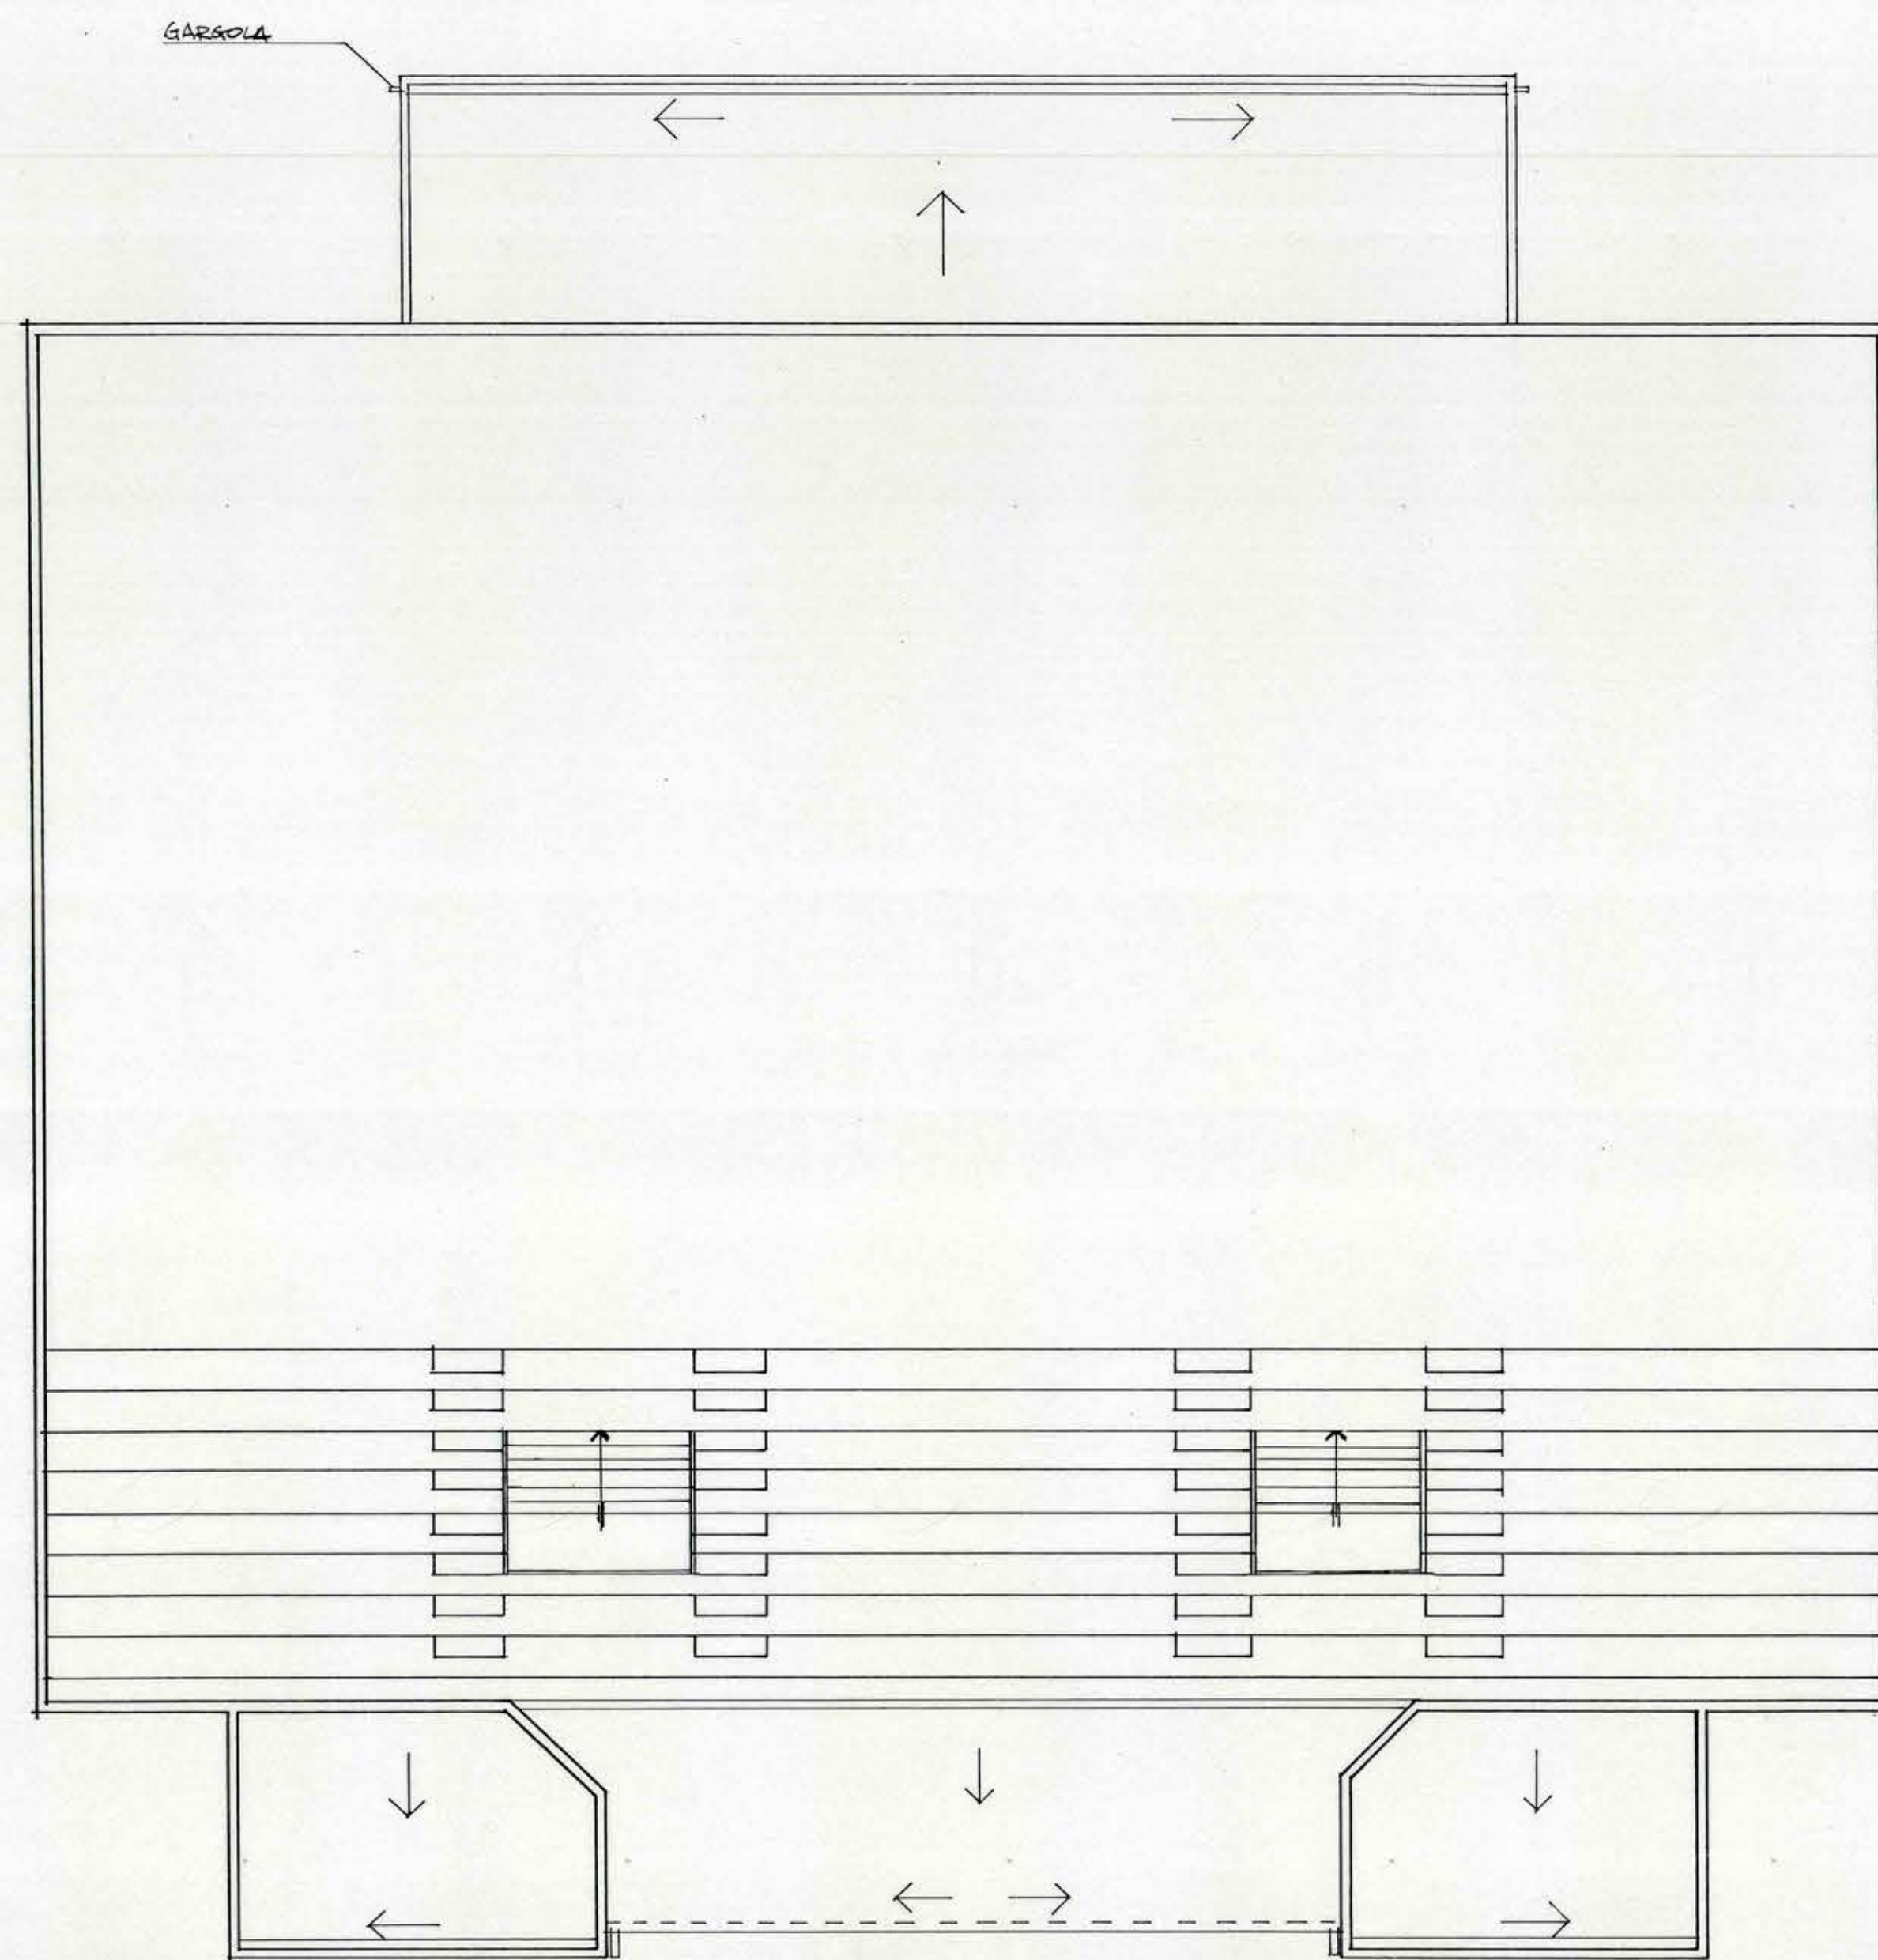


PLANTA GRADERIAS
ESCALA 1/100

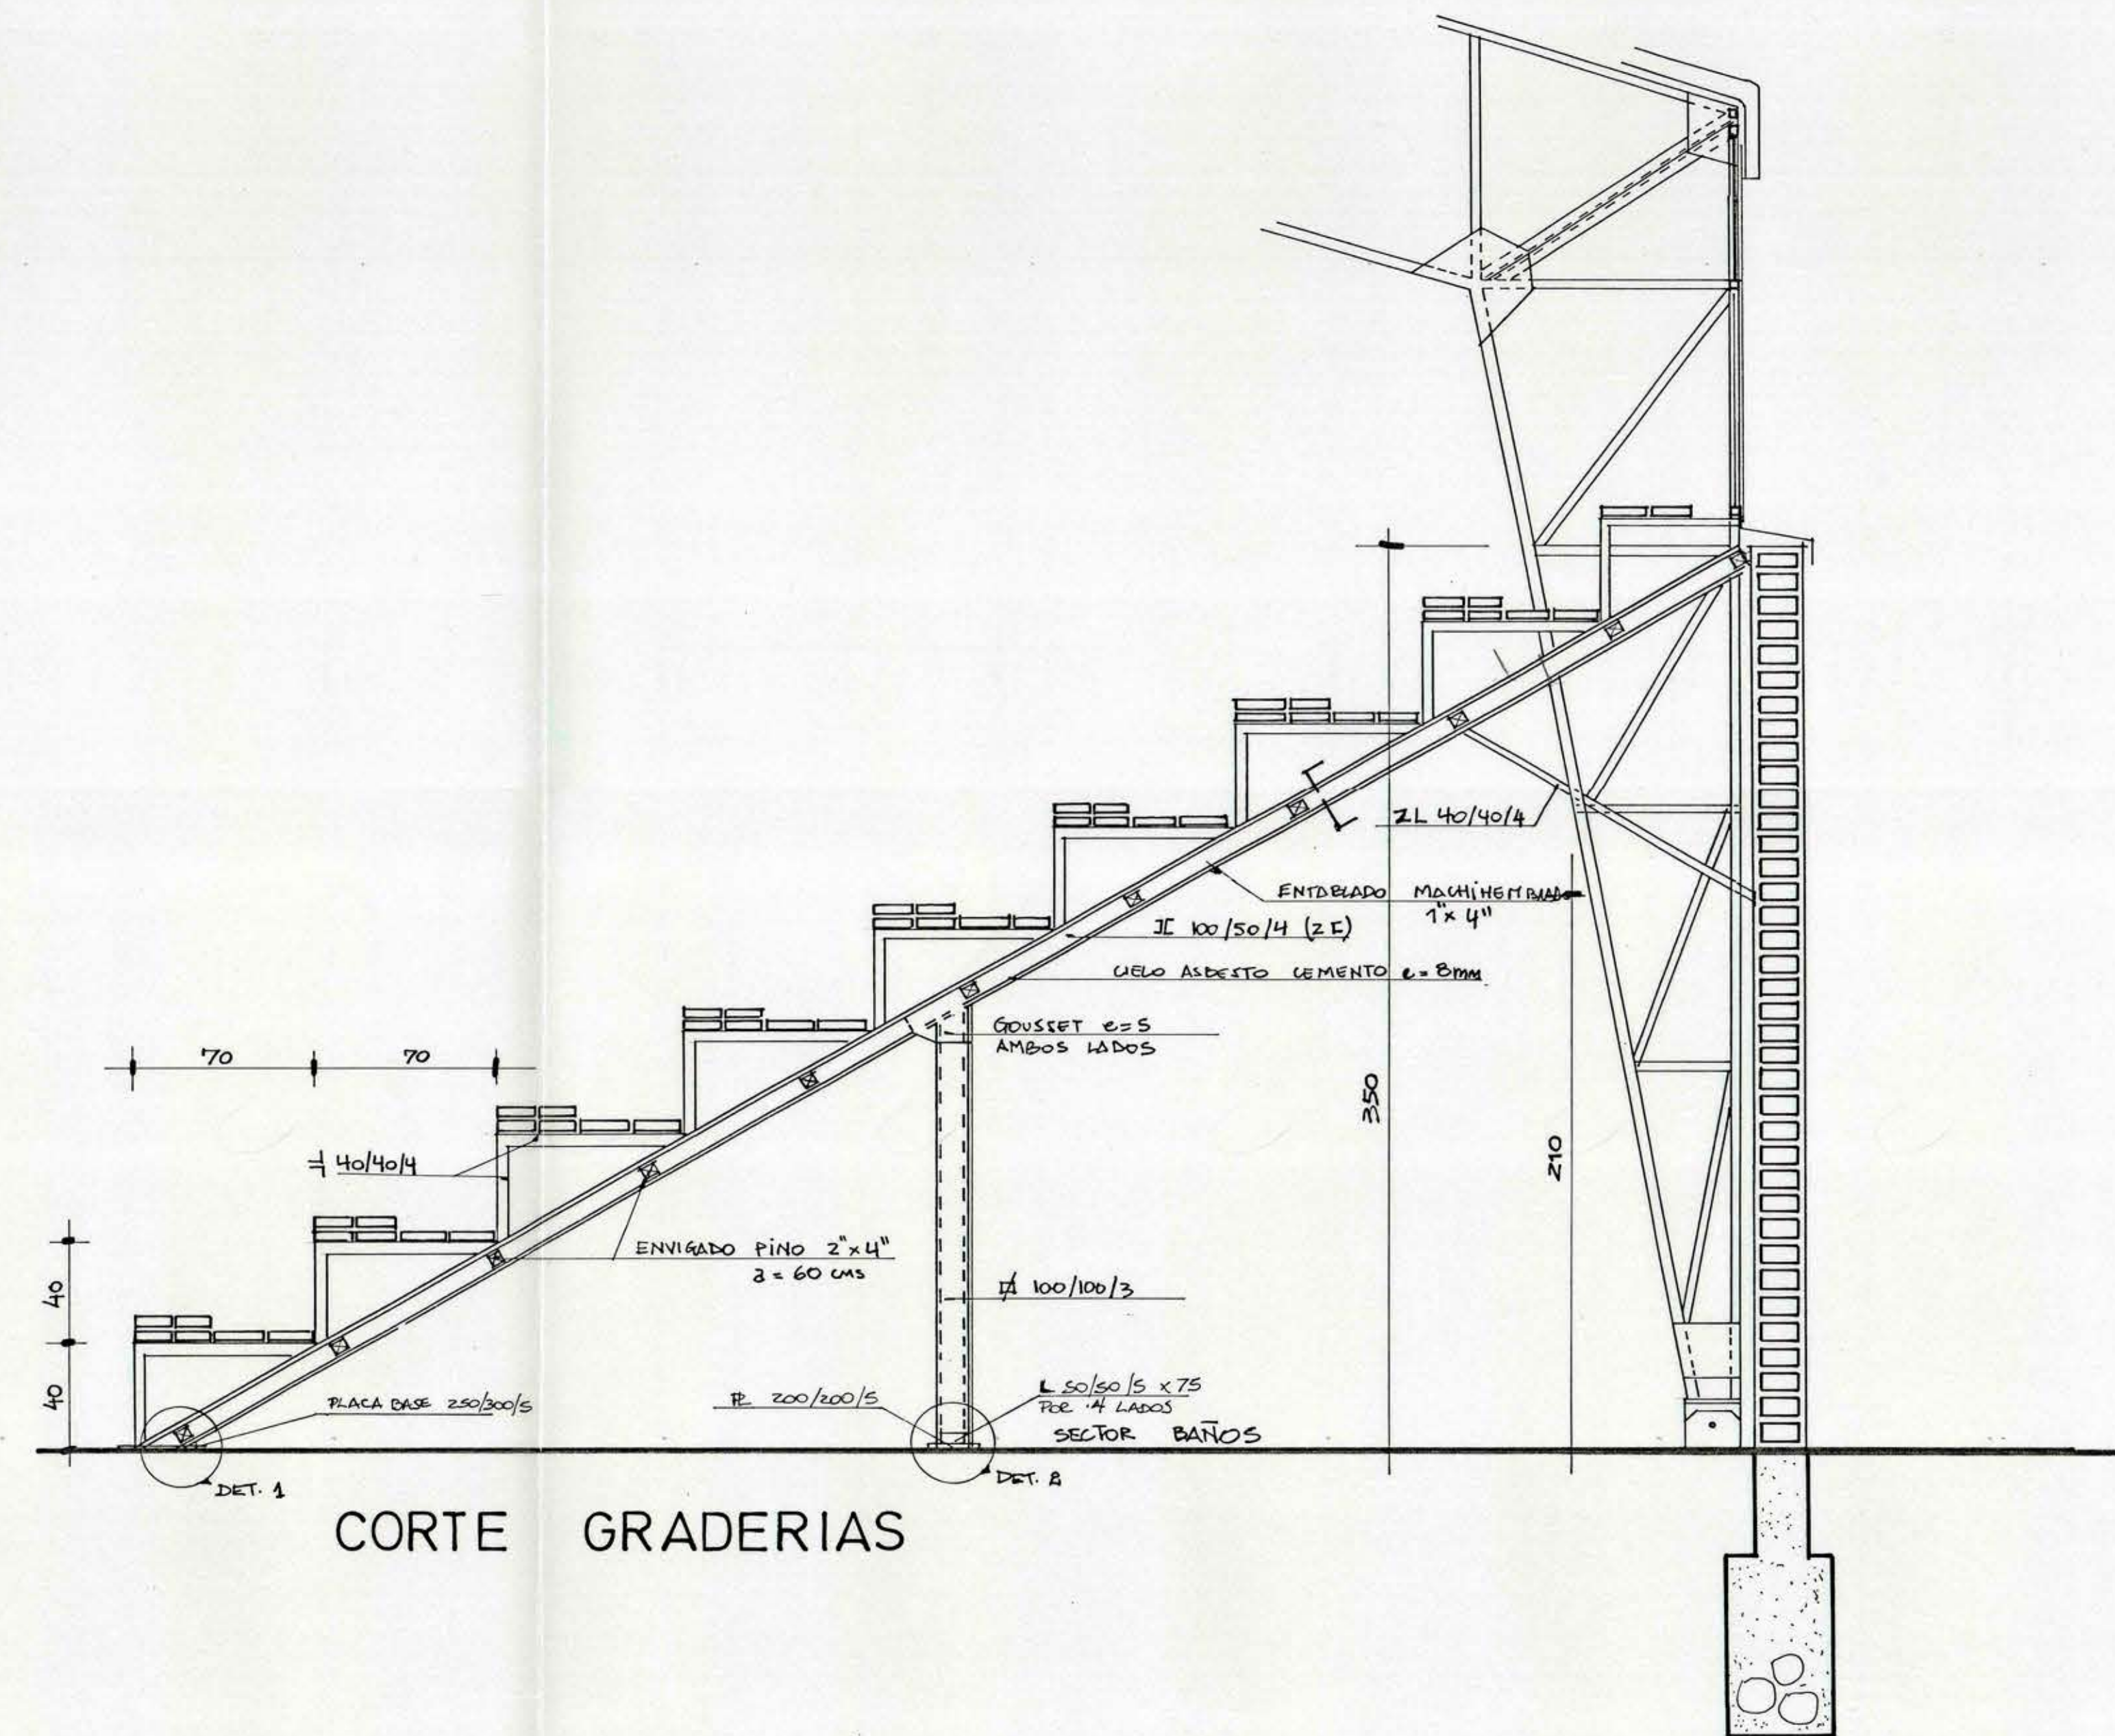


CORTE GRADERIAS

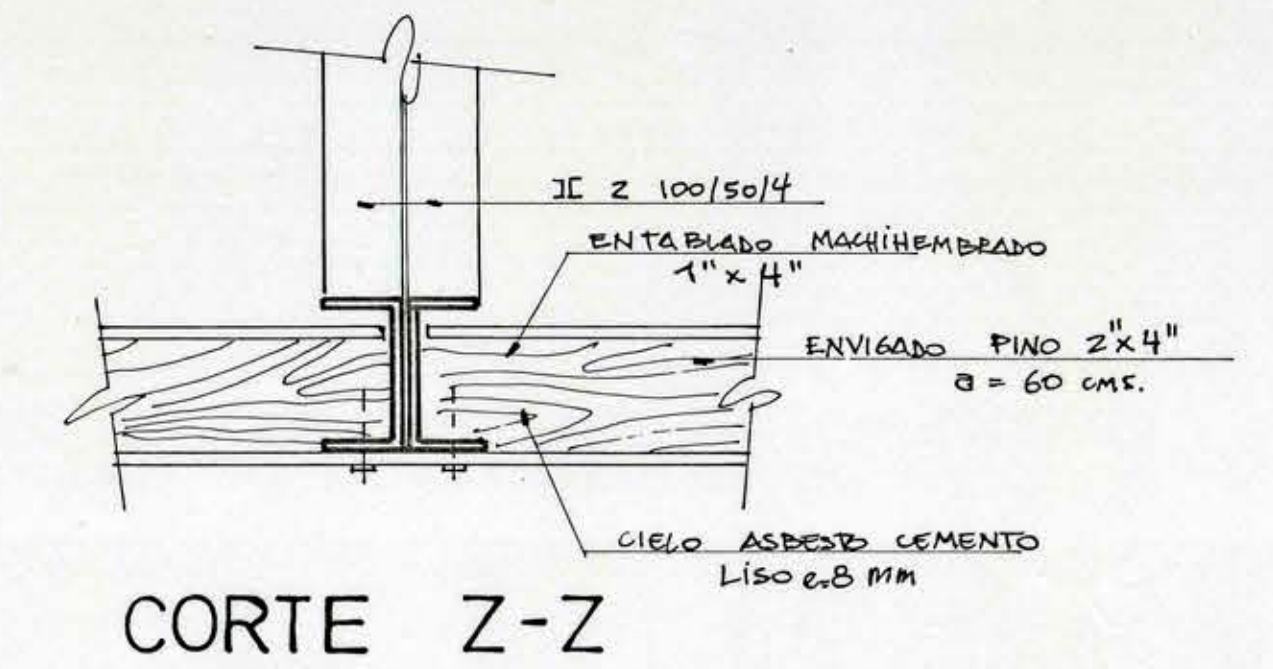


CORTE Z-Z

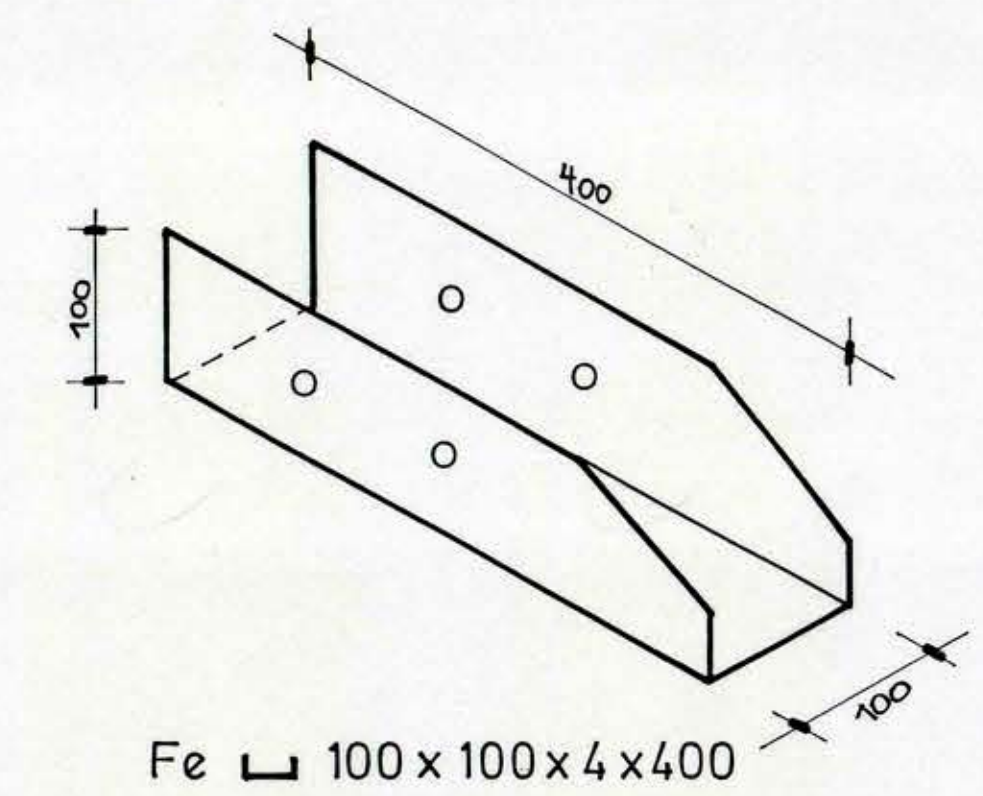


Fe 100 x 100 x 4 x 400

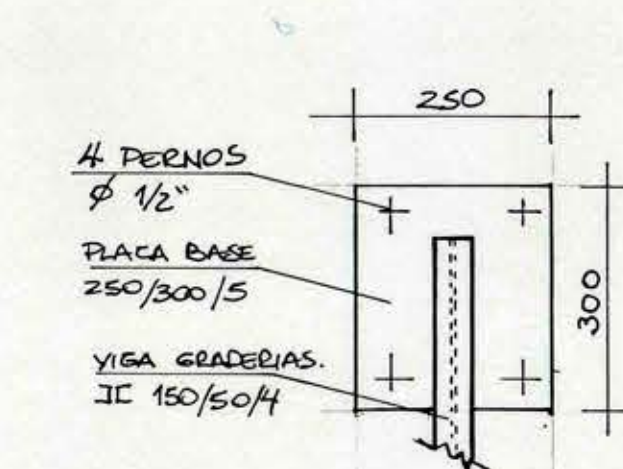


DETALLE 1
ESC. 1:10

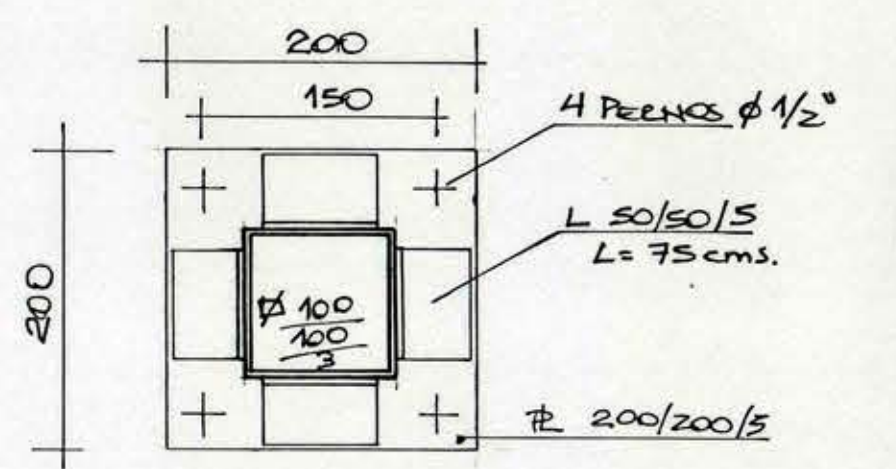

DETALLE 2
ESC. 1:5

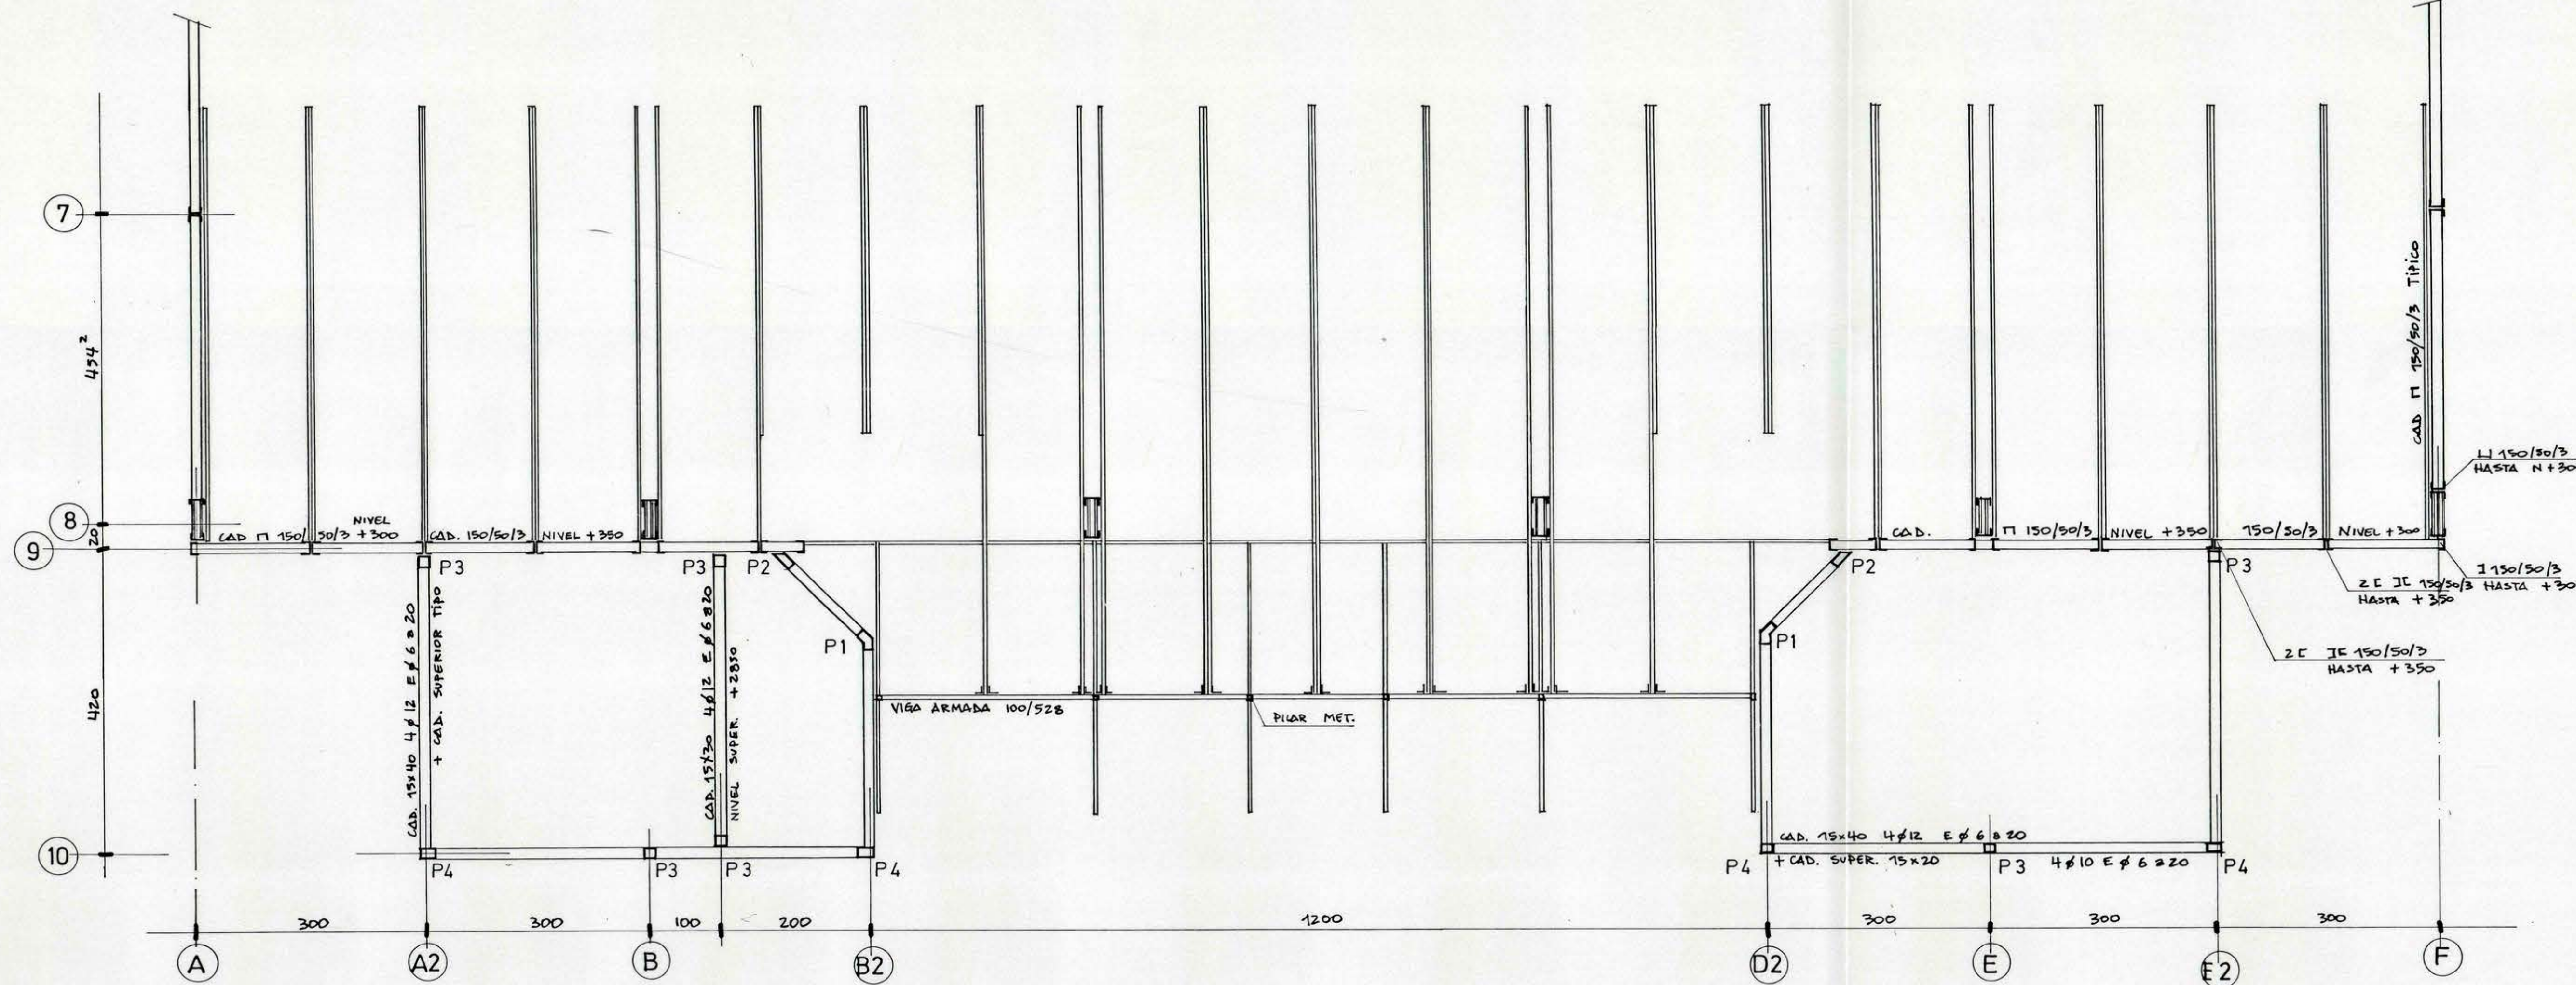

PLANTA ESTRUCTURA
ESCALA 1/50

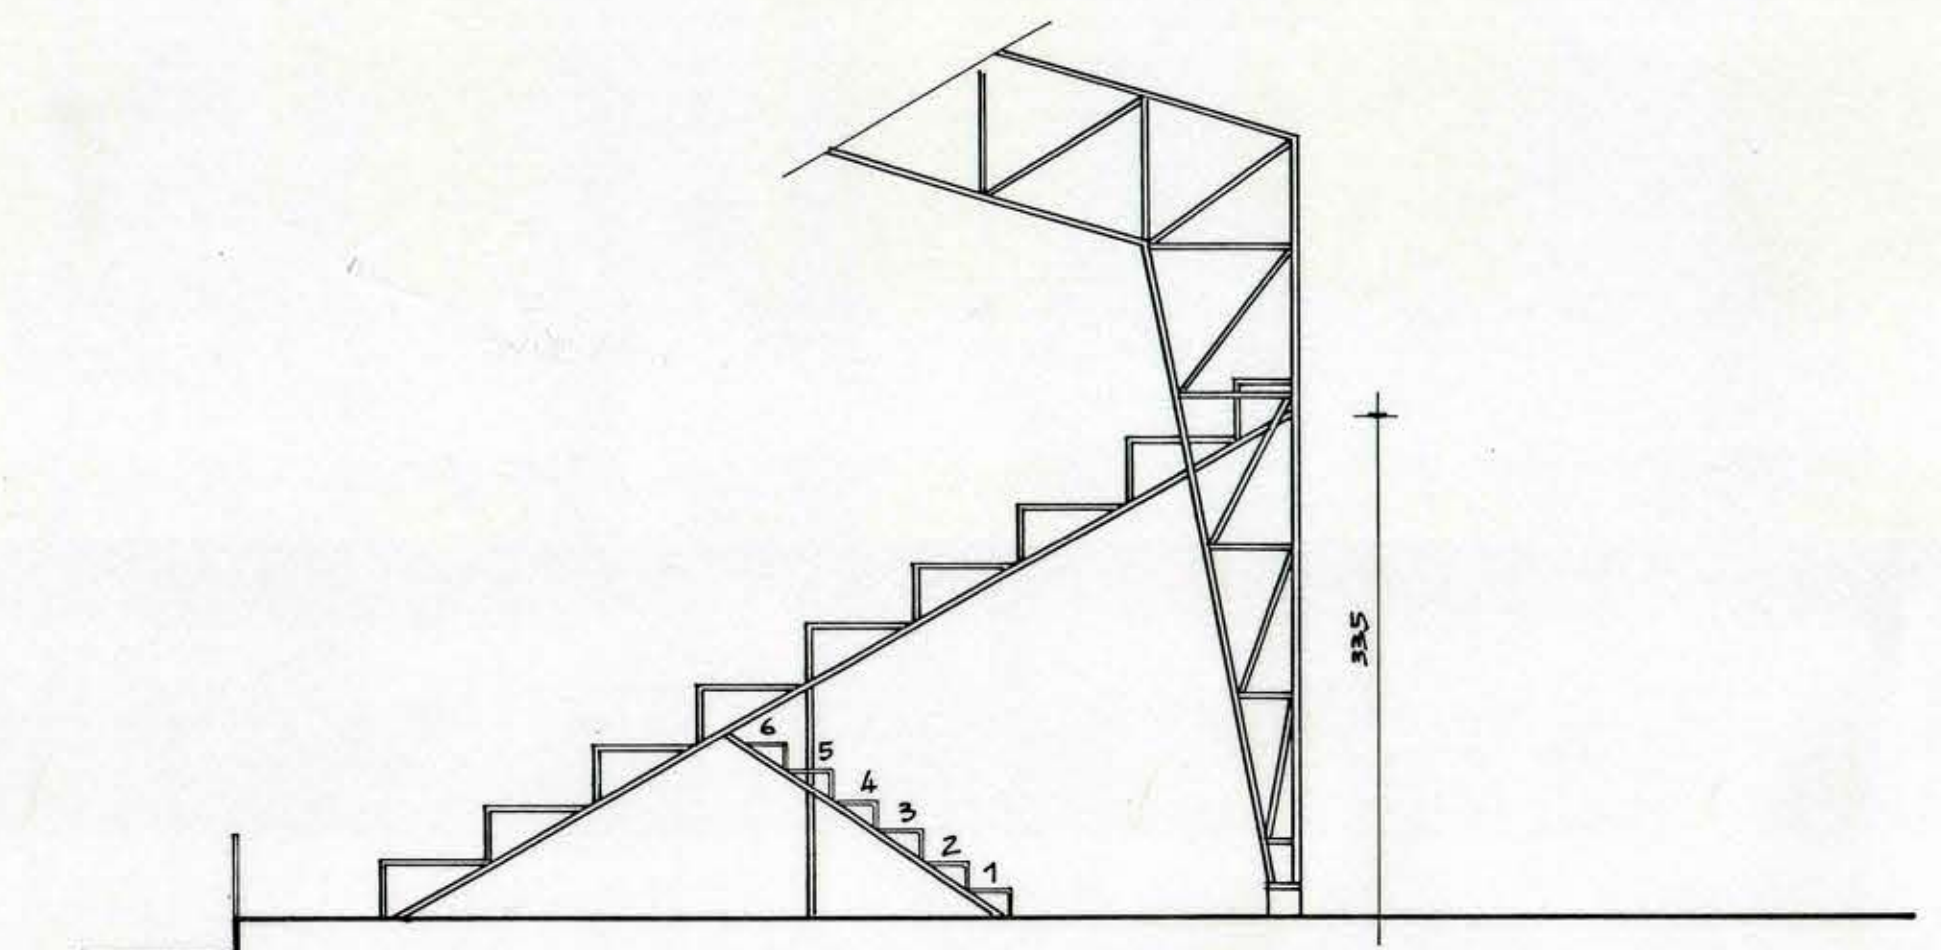

CORTE ESQUEMATICO

MOD		DIRECCION DE ARQUITECTURA	
REGION	SEXTA	OBRA	GINNASIO MUNICIPAL MALLOA
PROVINCIA	CACHAPOAL	CONTENIDO	PLANTA GRADERIAS, ESTRUCTURA, CORTES
CORONA	MALLOA	ARQUITECTO REGIONAL	DIBUJO G. SILVA P.
OSCAR E. NOVOA VARGAS	FECHA	NOV. 1995	CLAVE E
ARQUITECTO JEFE UNIDAD	FORMATO	ALBERTO ANGUITA MEDEL	PLANO N°
ESCALA			A-2