




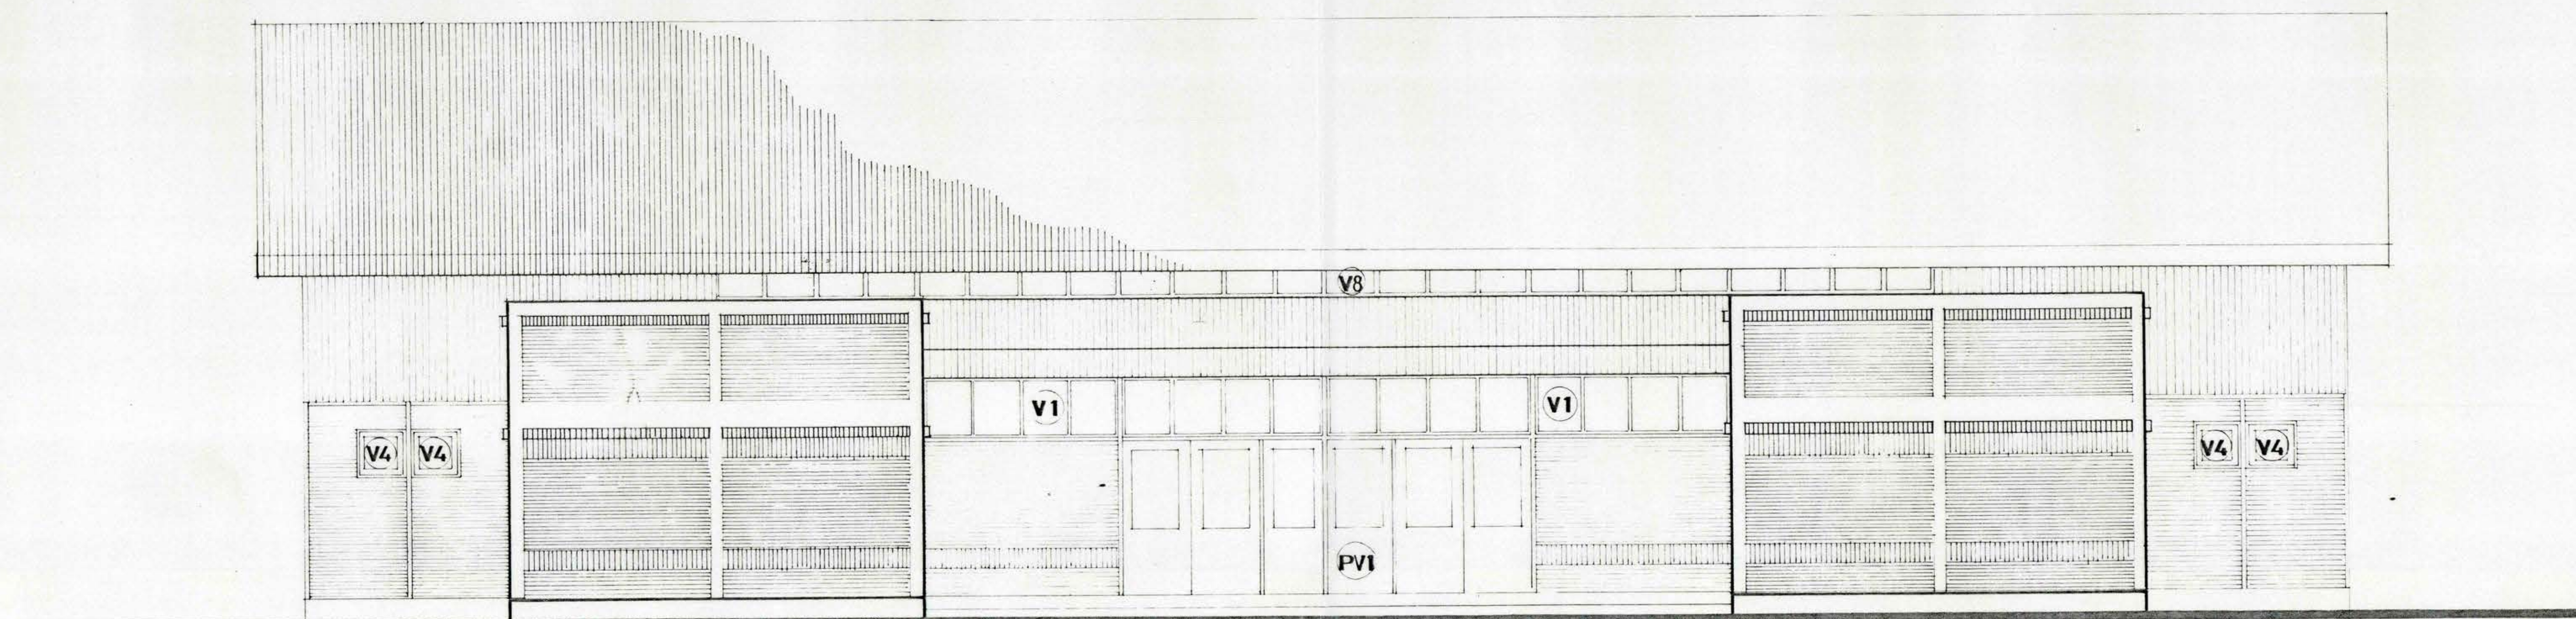

ELEVACION NORTE

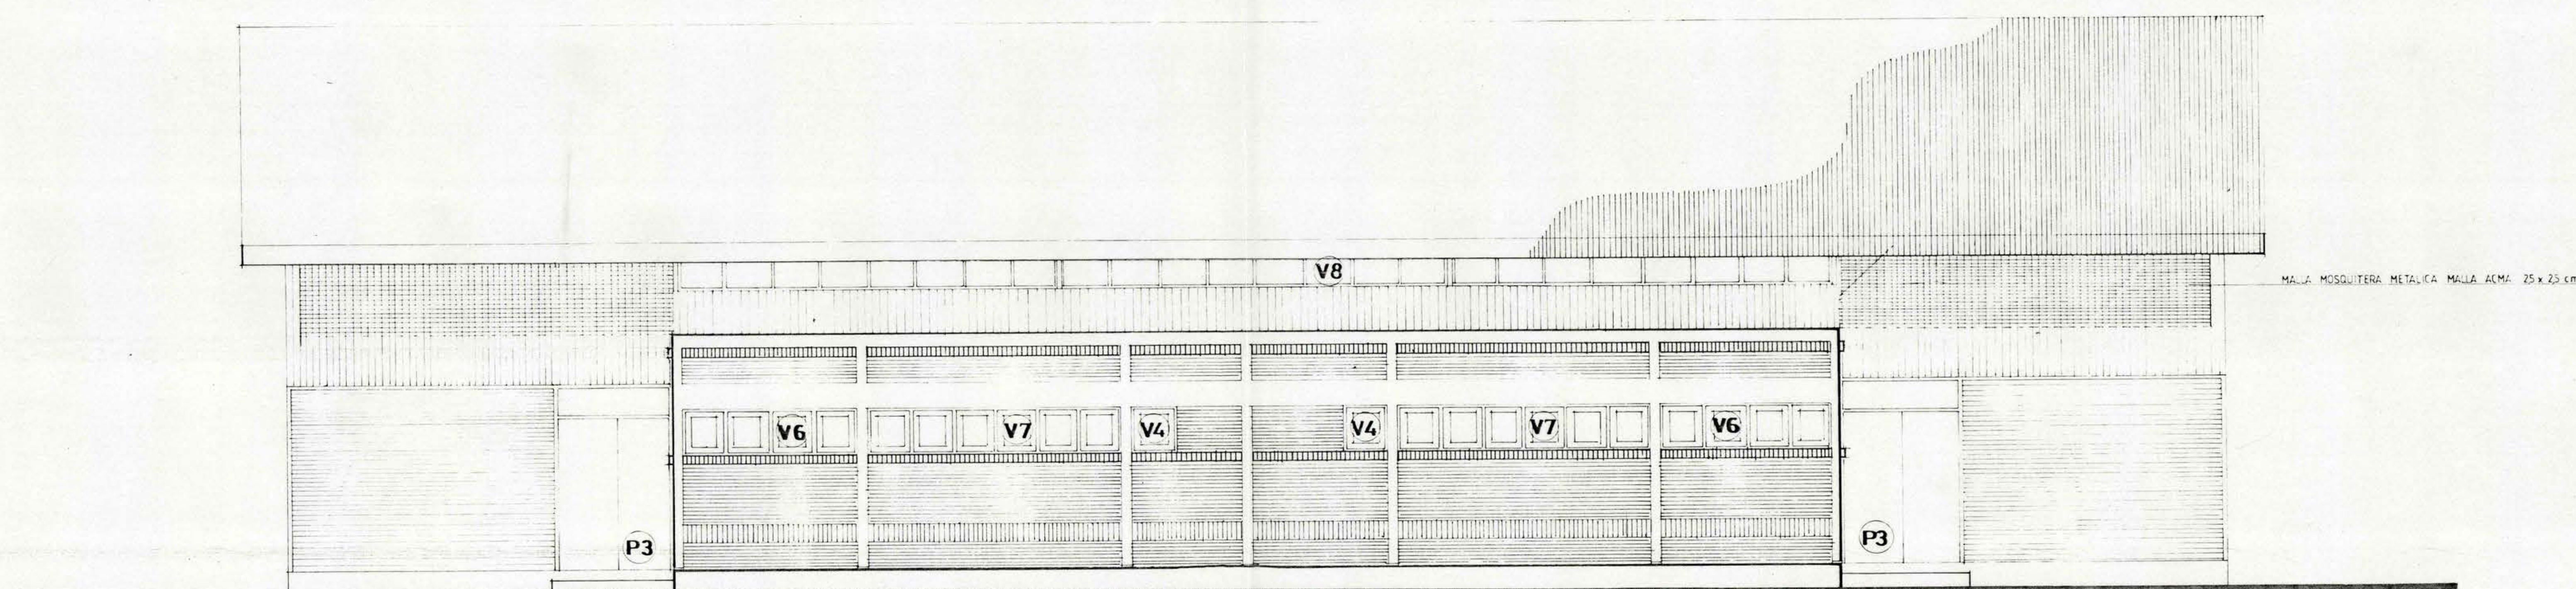

ELEVACION SUR

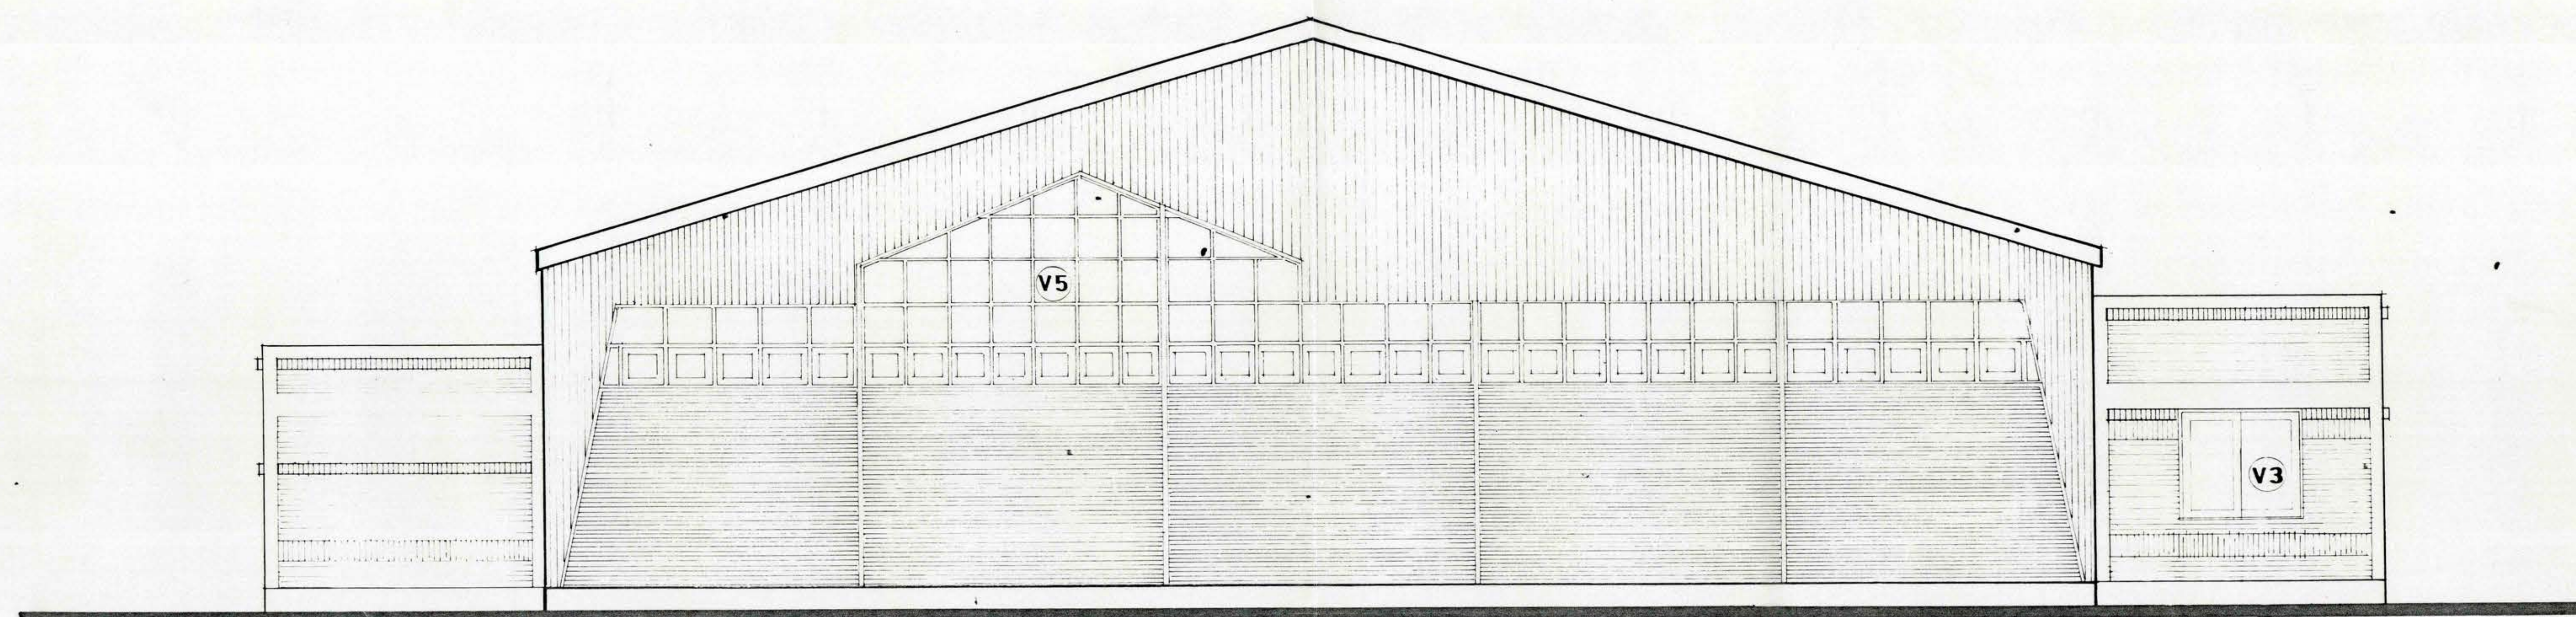

ELEVACION ORIENTE

|                       |  |                              |  |
|-----------------------|--|------------------------------|--|
| MOP                   |  | DIRECCION DE ARQUITECTURA    |  |
| REGION VI REGION      |  | OFICINA REGIONAL VI REGION   |  |
| PROVINCIA CACHAPOAL   |  | GIMNASIO MUNICIPAL DE MALLOA |  |
| CANTON MALLOA         |  | CONTENIDO ELEVACIONES        |  |
| ARQUITECTO            |  | DIBUJO F.A.M.                |  |
| ALBERTO ANDRÉS MEDEL  |  | FECHA CLAVE                  |  |
| ARQUITECTO REGIONAL   |  | OCTUBRE 91                   |  |
| OSCAR E. NUÑEZ VARGAS |  | FORMATO                      |  |
| SUPERFICIE            |  | 0.85 x 110                   |  |
| ESCALA 1:50           |  | PLANO                        |  |
|                       |  | A-2                          |  |