



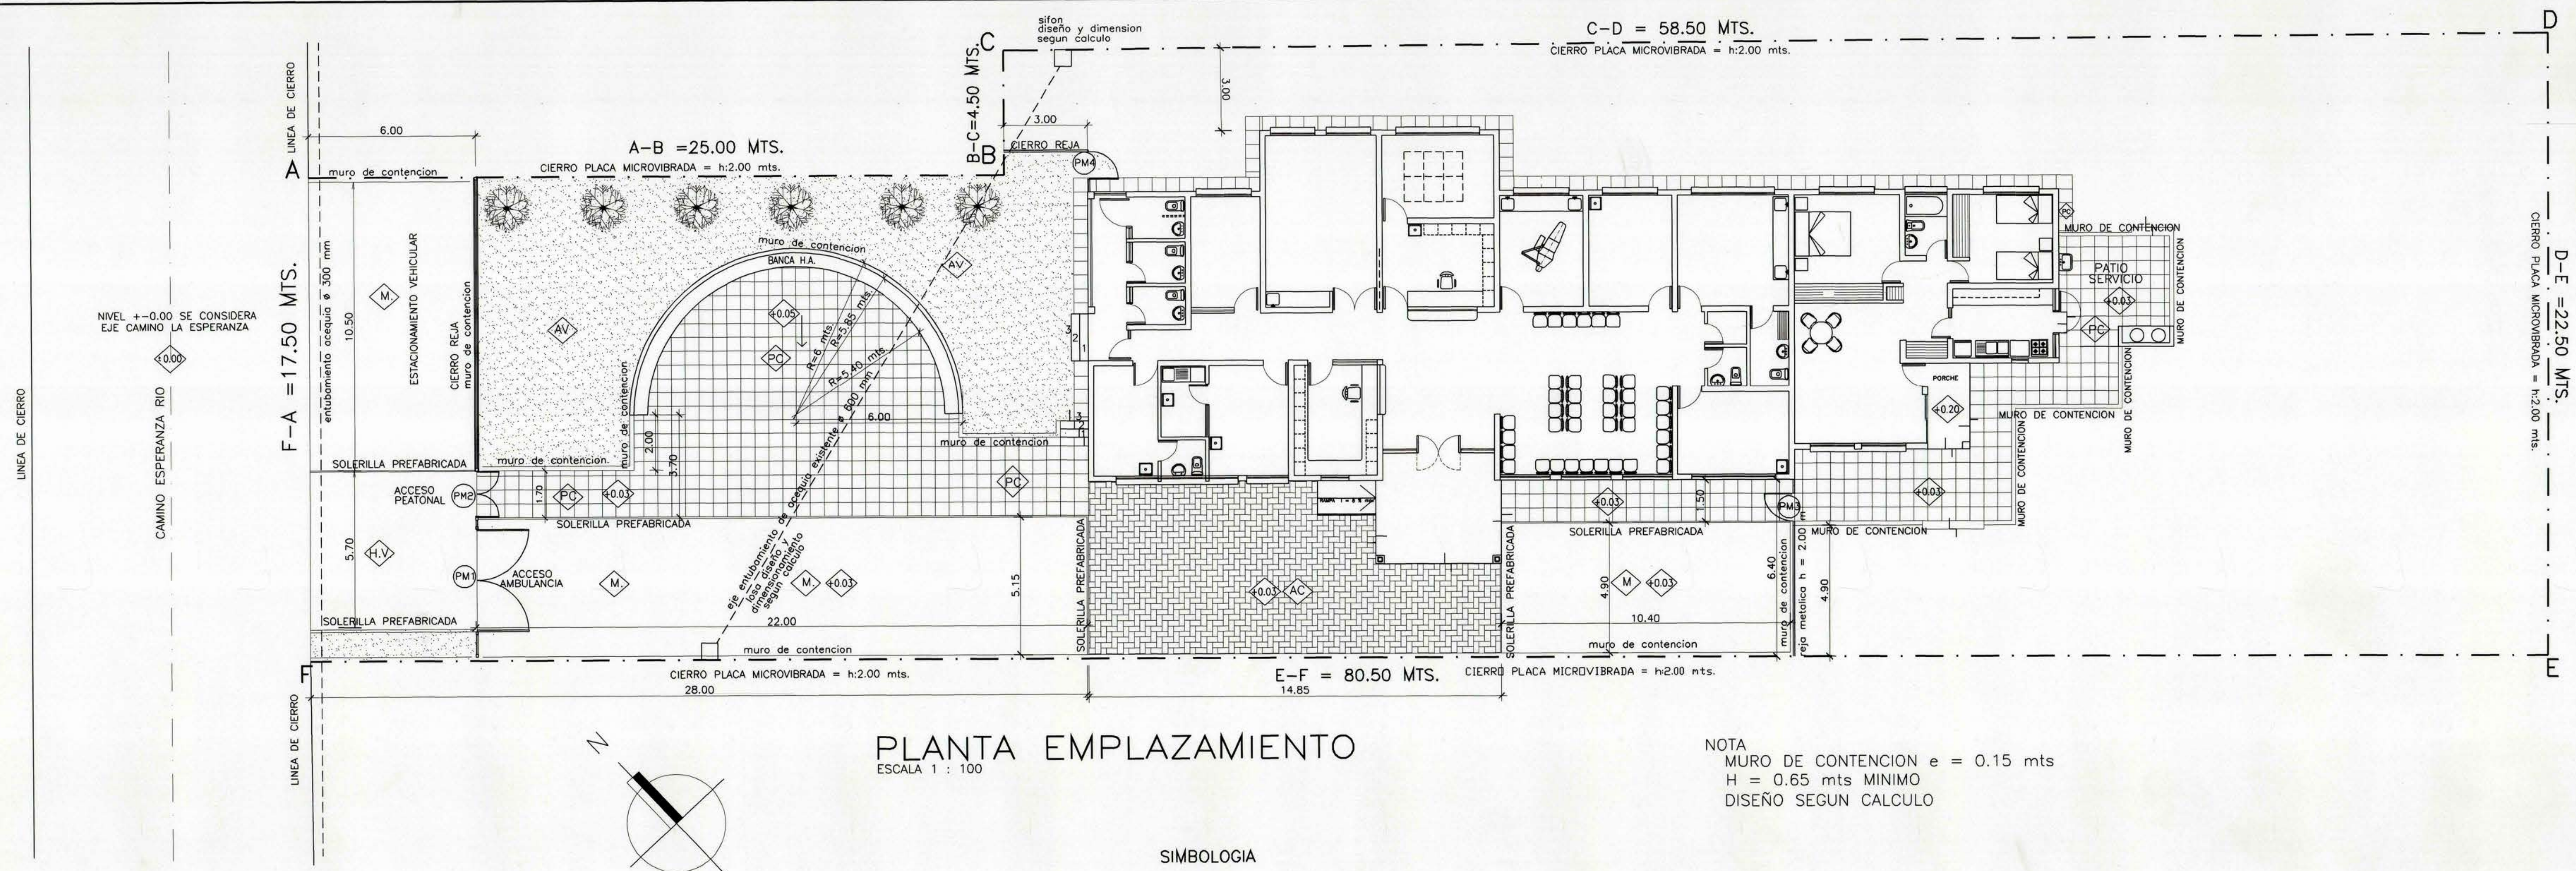


PLANTA EMPLAZAMIENTO
ESCALA 1 : 100

NOTA
MURO DE CONTENCIÓN e = 0.15 mts
H = 0.65 mts MINIMO
DISEÑO SEGUN CALCULO


- SIMBOLOGIA**
- ◻ M MAICILLO
 - ◻ PC PASTELON CEMENTO 50/50
 - ◻ AV AREAS VERDES
 - ◻ AC ADOQUIN CEMENTO COLOR
 - ◻ HV HORMIGON VIBRADO
 - ◻ MASTIL BANDERA

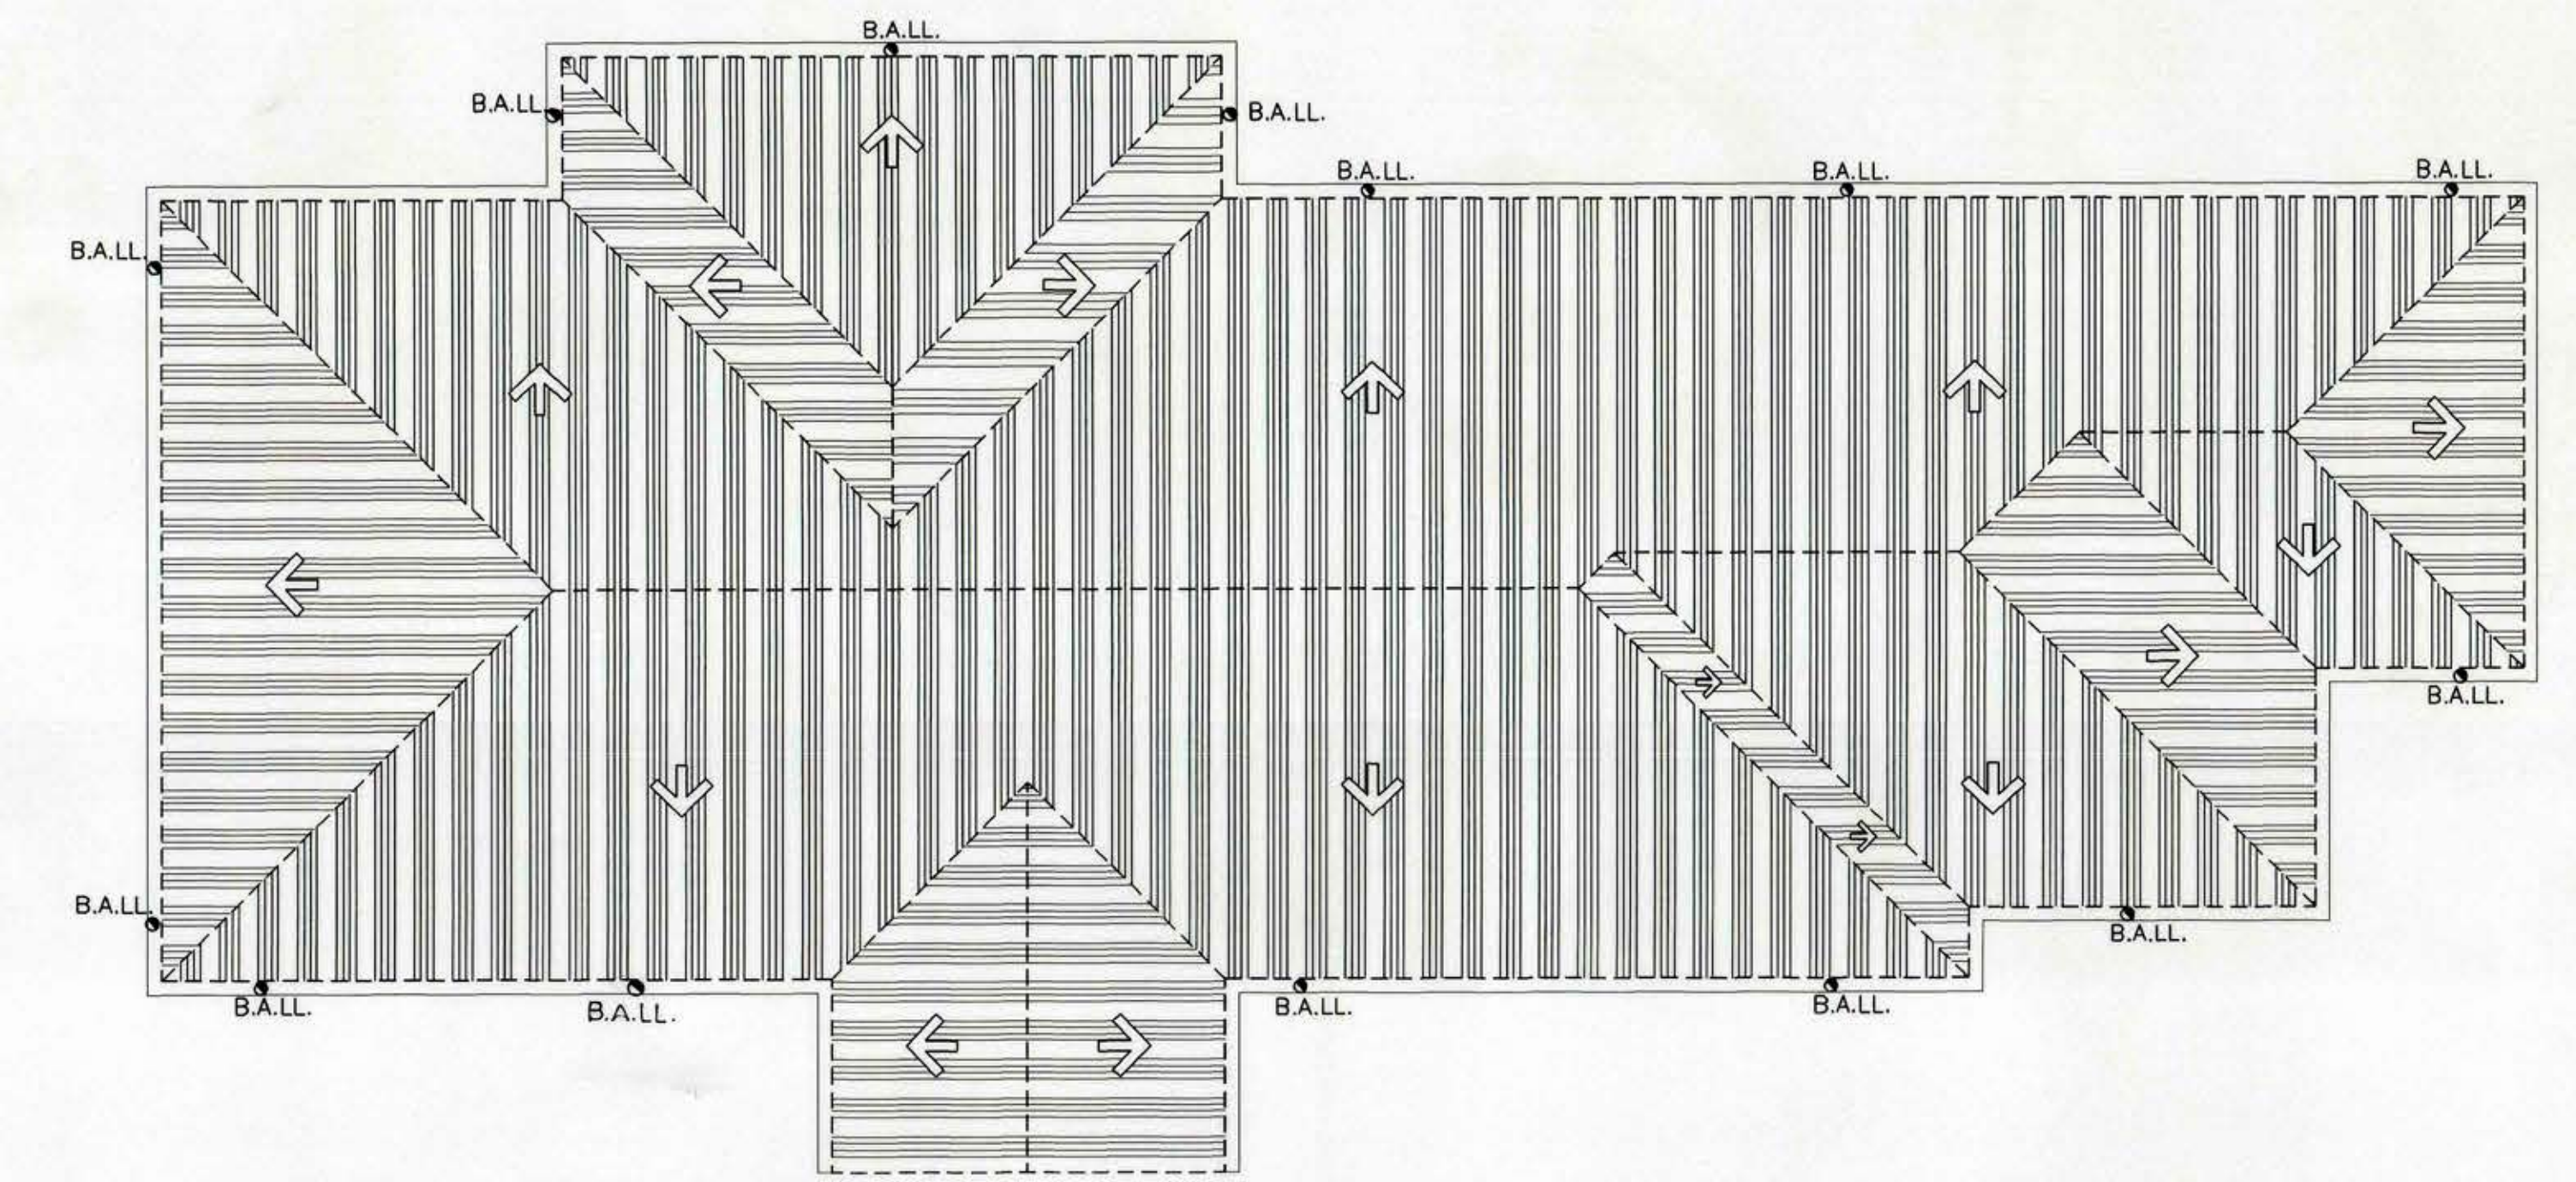

PLANTA DE CUBIERTAS
ESCALA 1 : 100

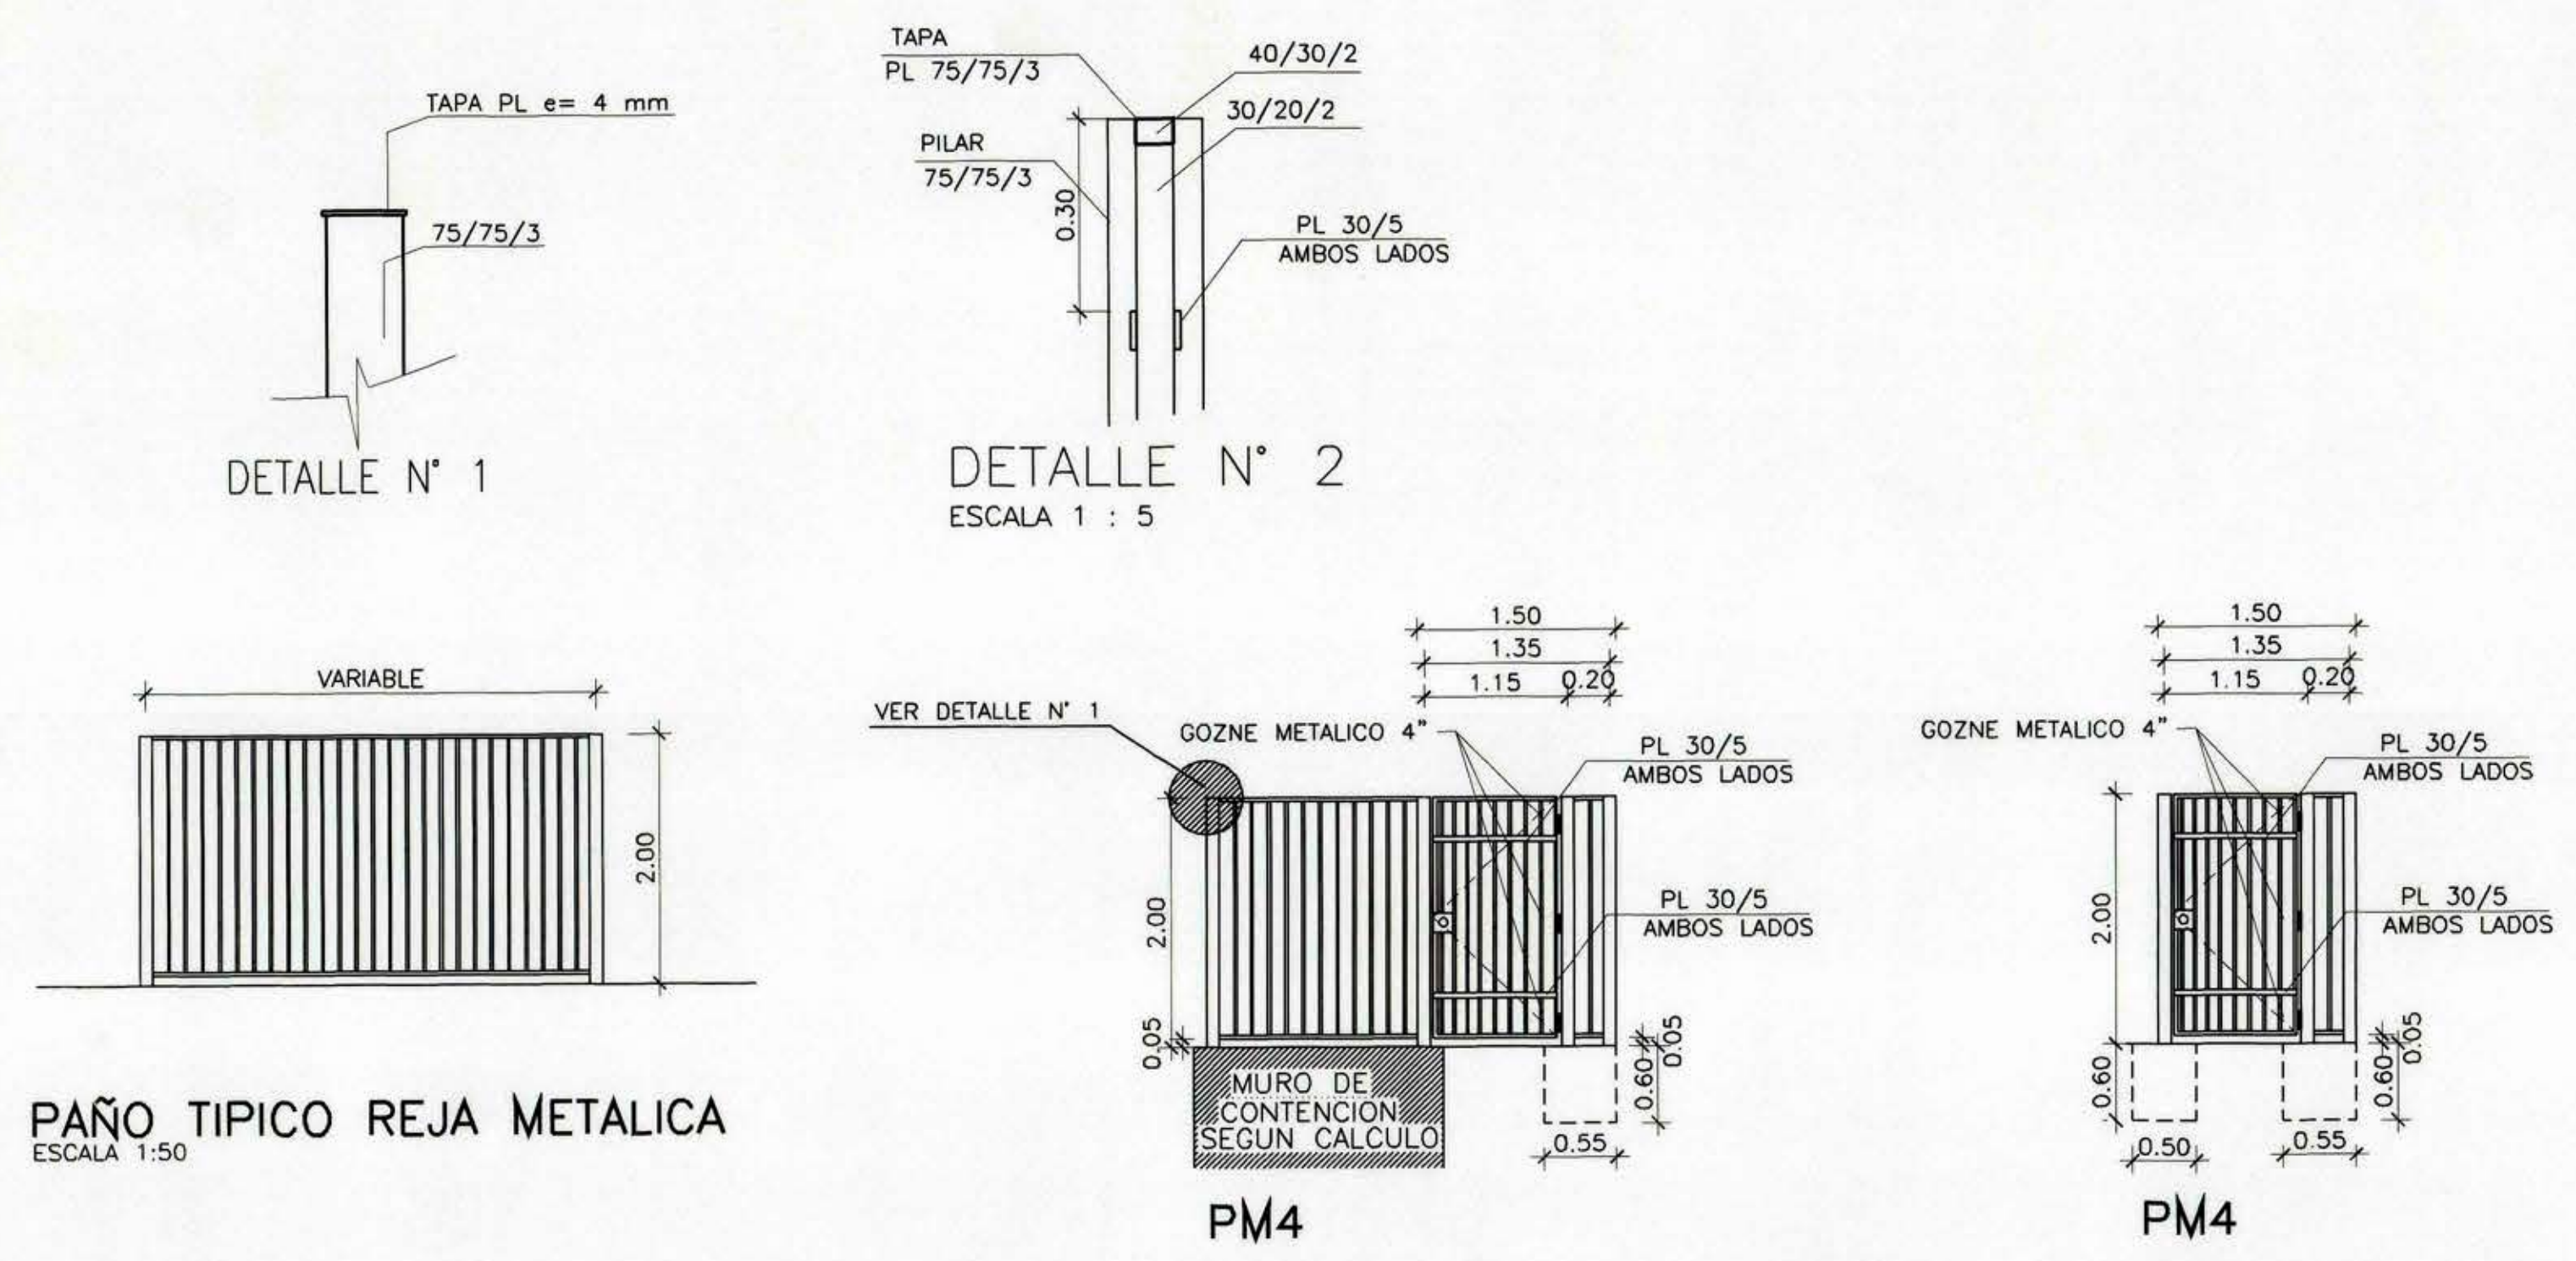

PAÑO TIPICO REJA METALICA
ESCALA 1:50

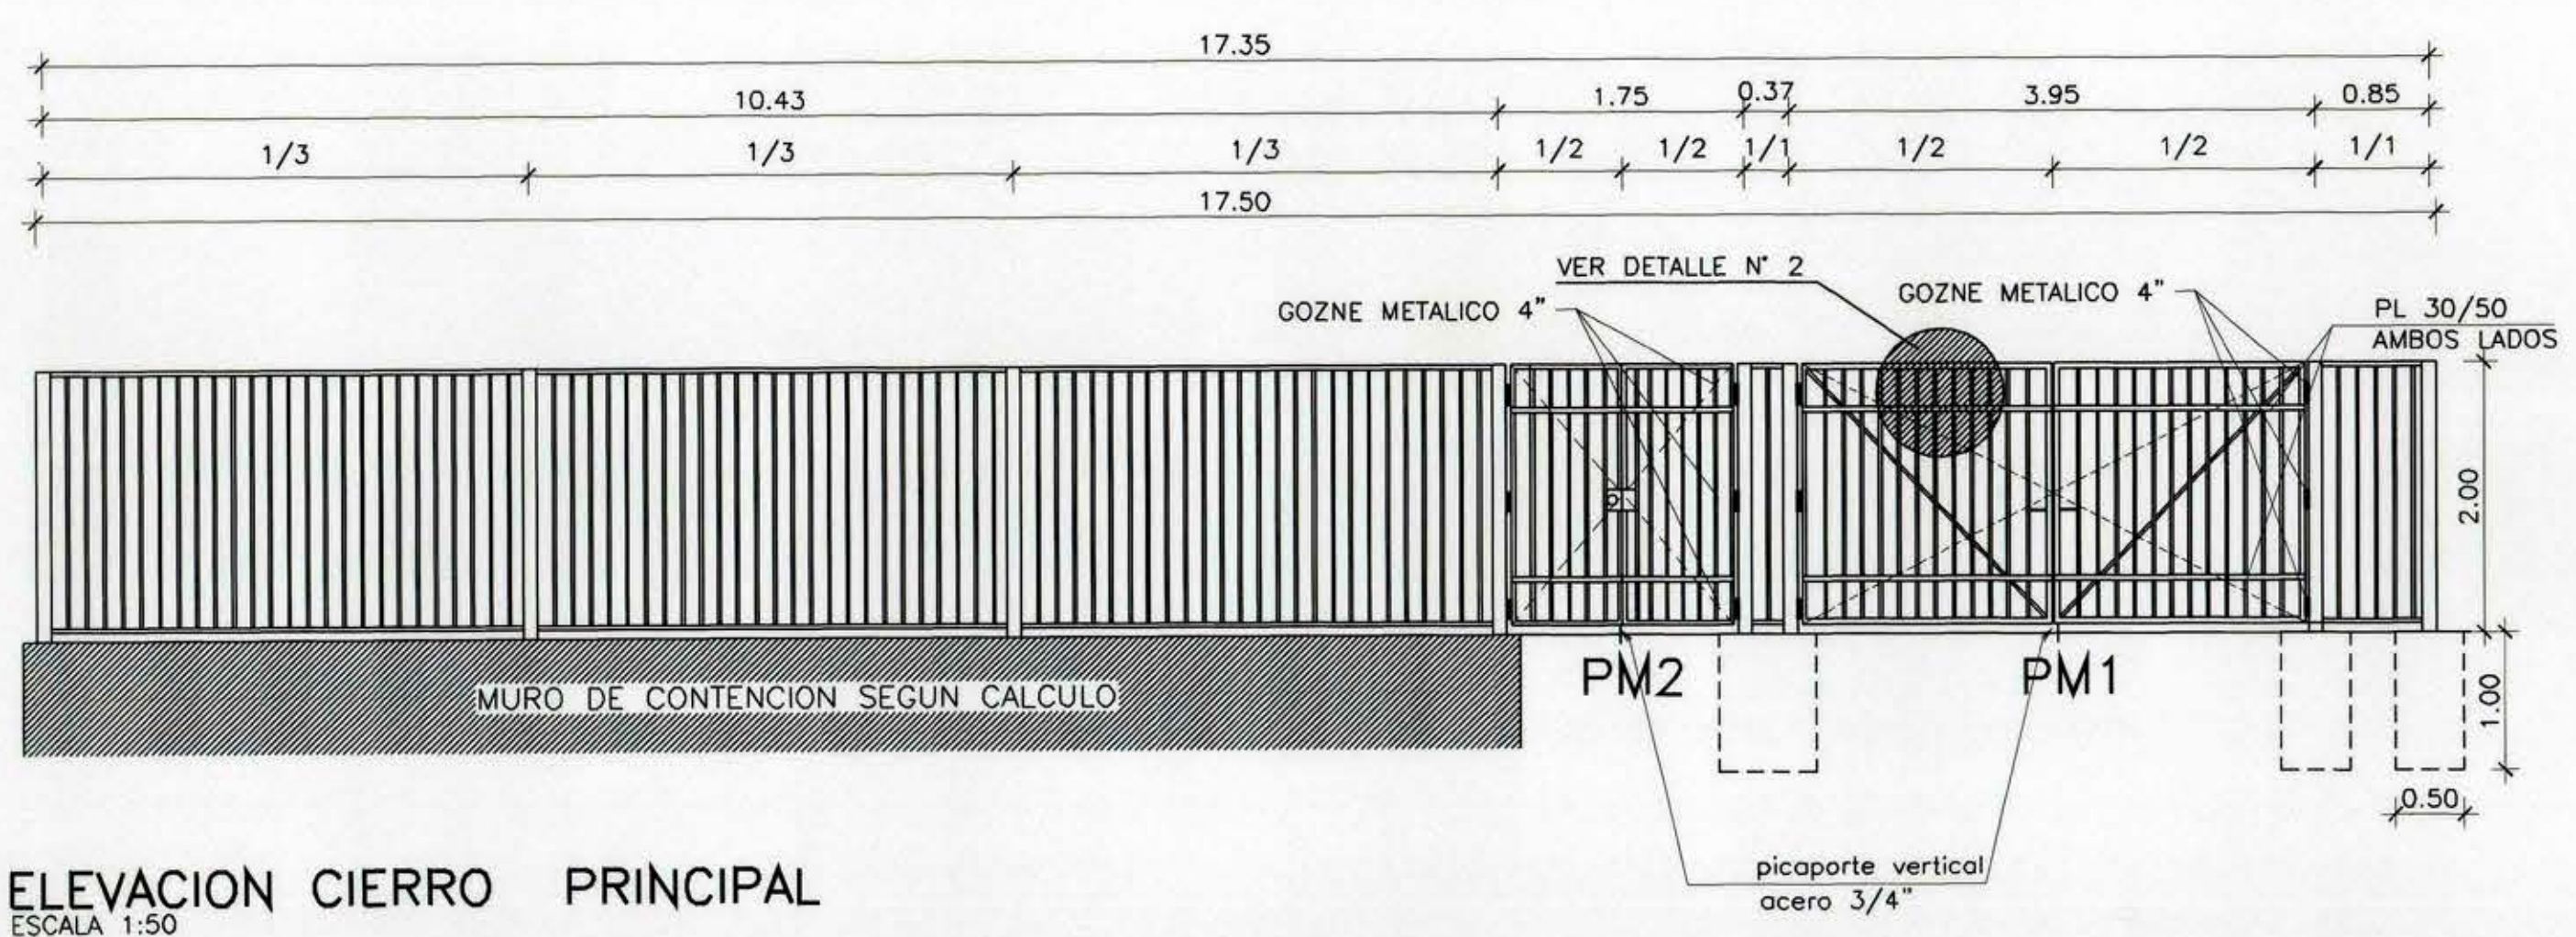

ELEVACION CIERRO PRINCIPAL
ESCALA 1:50

ESPECIFICACIONES TECNICAS

PILARES FE 75/75/3 CON TAPA
PILARES EN REJA PRINCIPAL ANCLADOS A MURO DE CONTENCIÓN
3 GOZNES POR HOJA DE 4"
EN PM1 Y PM2 SE CONSULTA PICAPORTE VERTICAL ACERO 3/4"
EN PM1-PM2 Y PM3 SE CONSULTA CHAPA TIPO SCANAVINI
PL 30/5 AMBOS LADOS EN PUERTAS Y PORTONES
POYOS HORMIGON EN REJA PRINCIPAL 0.50/0.50/1.00

MOP REGION VI REGION PROVINCIA CACHAPOAL COMUNA PEUMO		DIRECCION DE ARQUITECTURA OFICINA REGIONAL VI REGION OBRA CONSTRUCCION POSTA DE SALUD RURAL LA ESPERANZA, PEUMO CONTENIDO PLANO EMPLAZAMIENTO-DETALLES	
ARQUITECTO REGIONAL	OSCAR E. NOVOA VARGAS AROTO. JEFE U. PROYECTOS	DIBUJO SERGIO RODRIGUEZ ALFARO	FECHA MARZO/03
ARQUITECTO PROYECTISTA	FRANCISCO HERNANDEZ DIAZ	CLAVE A	FORMATO SUPERFICIE
ARQUITECTO COLABORADOR	FRANCISCO HERNANDEZ DIAZ	OBSERVACIONES LICITACIÓN UNIDAD DE PROYECTOS D.A.MOP - SEXTA REGION	
ESCALA LAS INDICADAS	LAZ INDICADAS		
LAMINA N°		1 DE 8	
TUBO N° 389			