



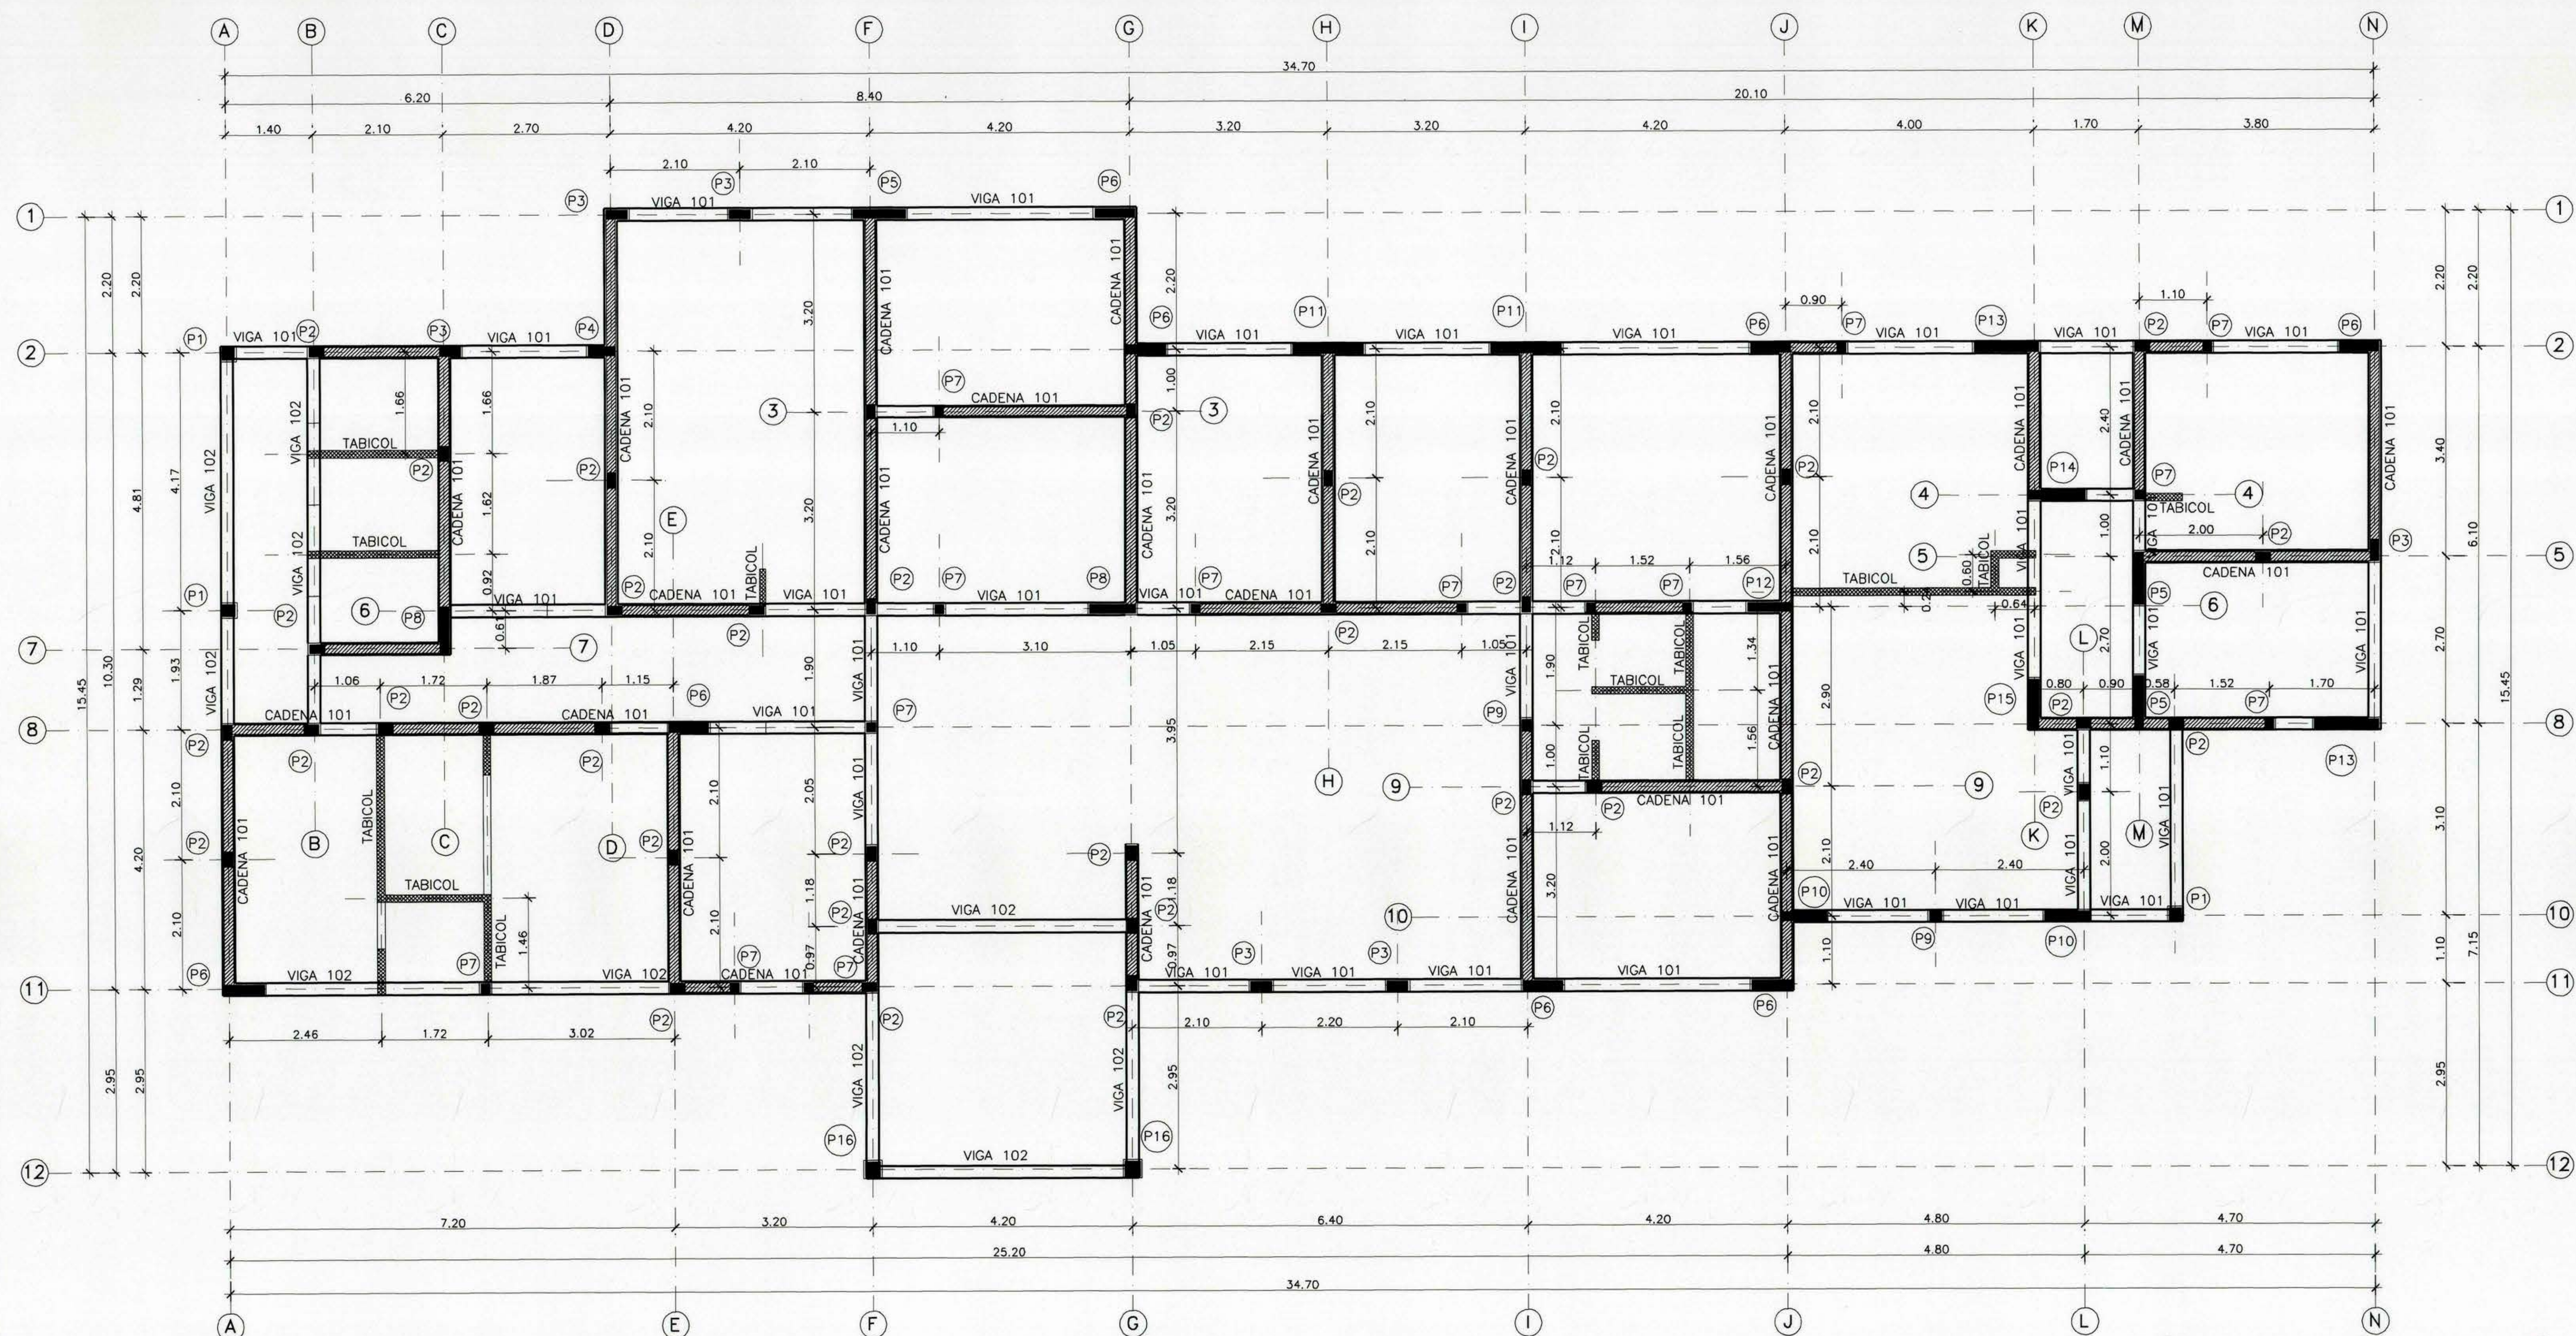


PLANTA DE ESTRUCTURAS
ESCALA 1 : 50

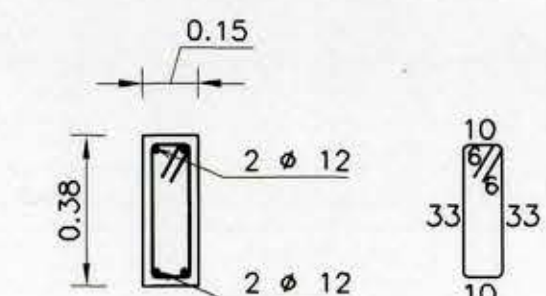


e 6 # 20
D = 0.98 mts

CADENA 101

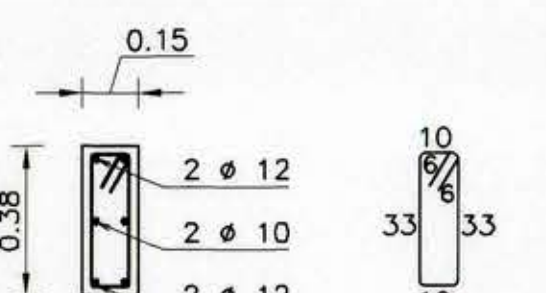

e 6 # 18
D = 0.98 mts


VIGA 101

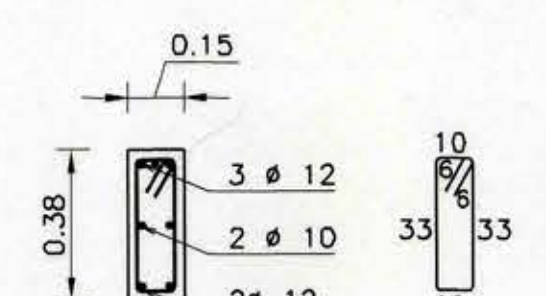


e 6 # 18
D = 0.98 mts

VIGA 102

SIMBOLOGIA
 N.T.N. = NIVEL TERRENO NATURAL
 N.P.T. = NIVEL PISO TERMINADO
 N.I.V.T. = NIVEL INFERIOR VIGA TERMINADA
 N.S.V.T. = NIVEL SUPERIOR VIGA TERMINADA

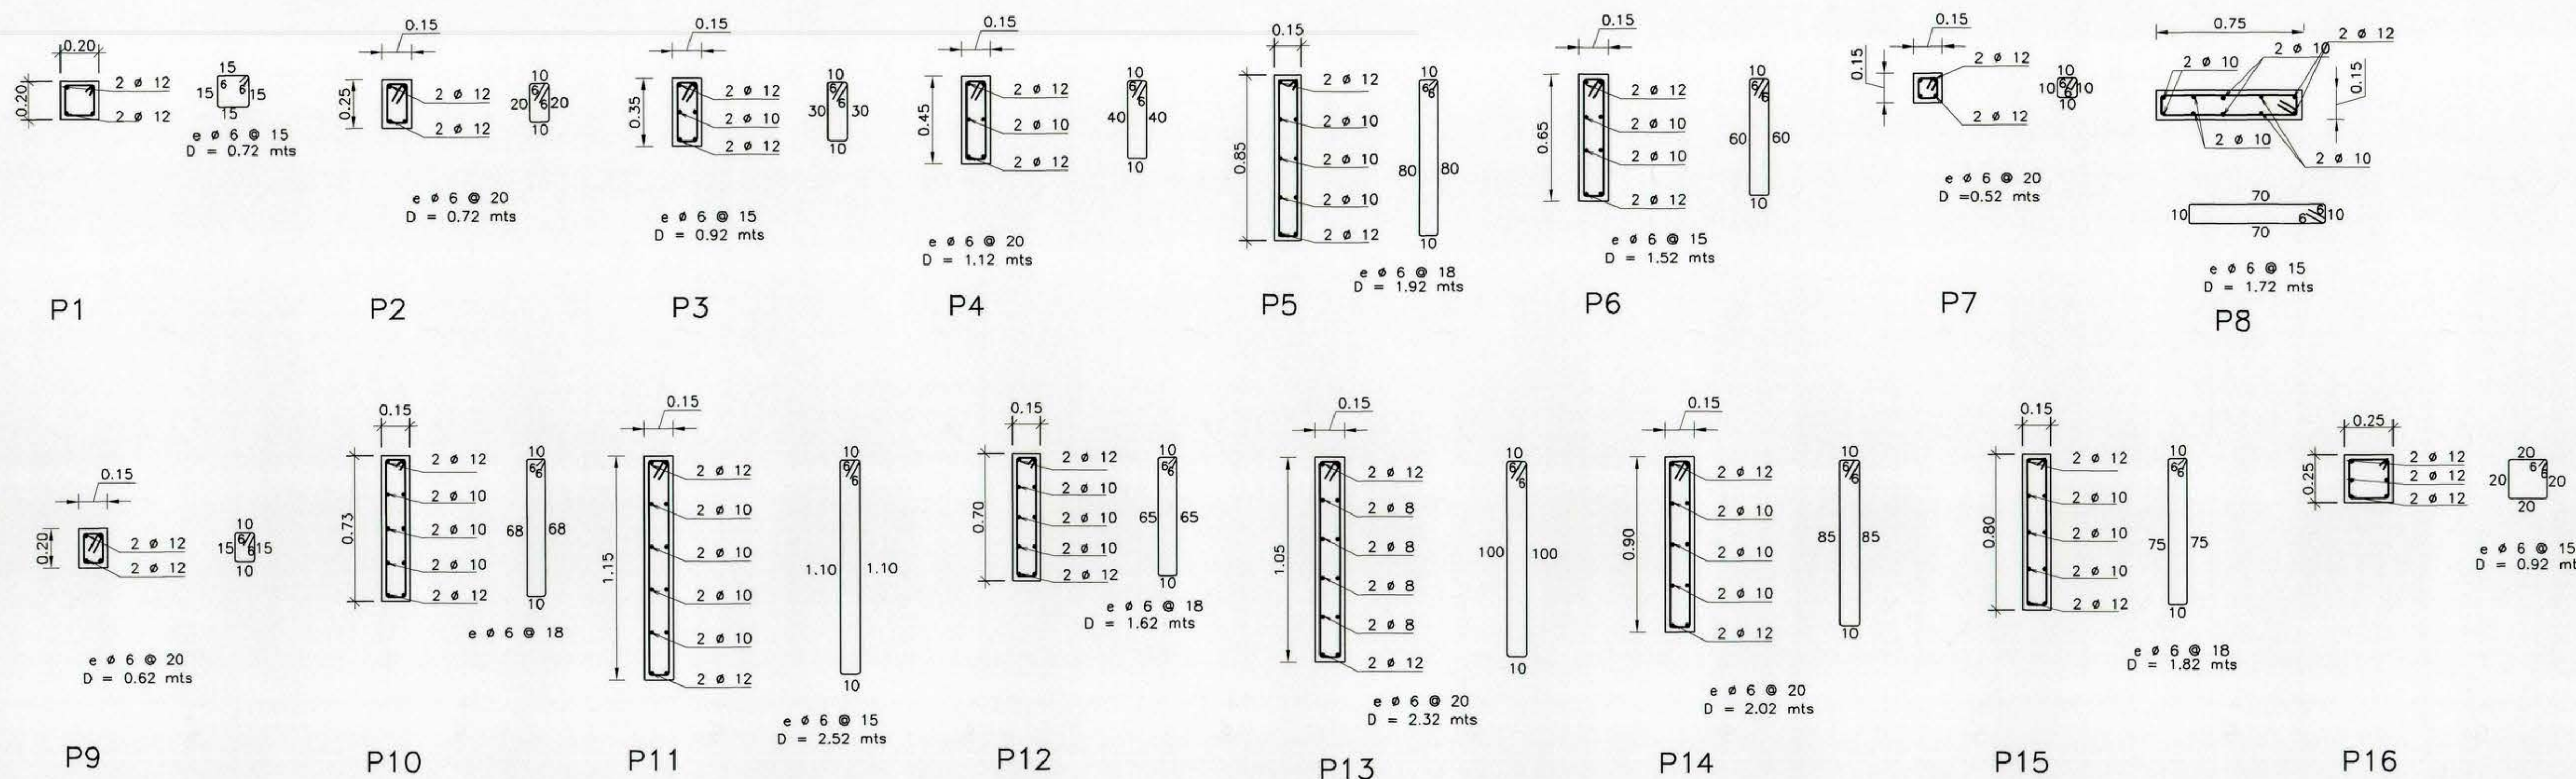

DETALLES DE PILARES TIPOS
ESCALA 1 : 20

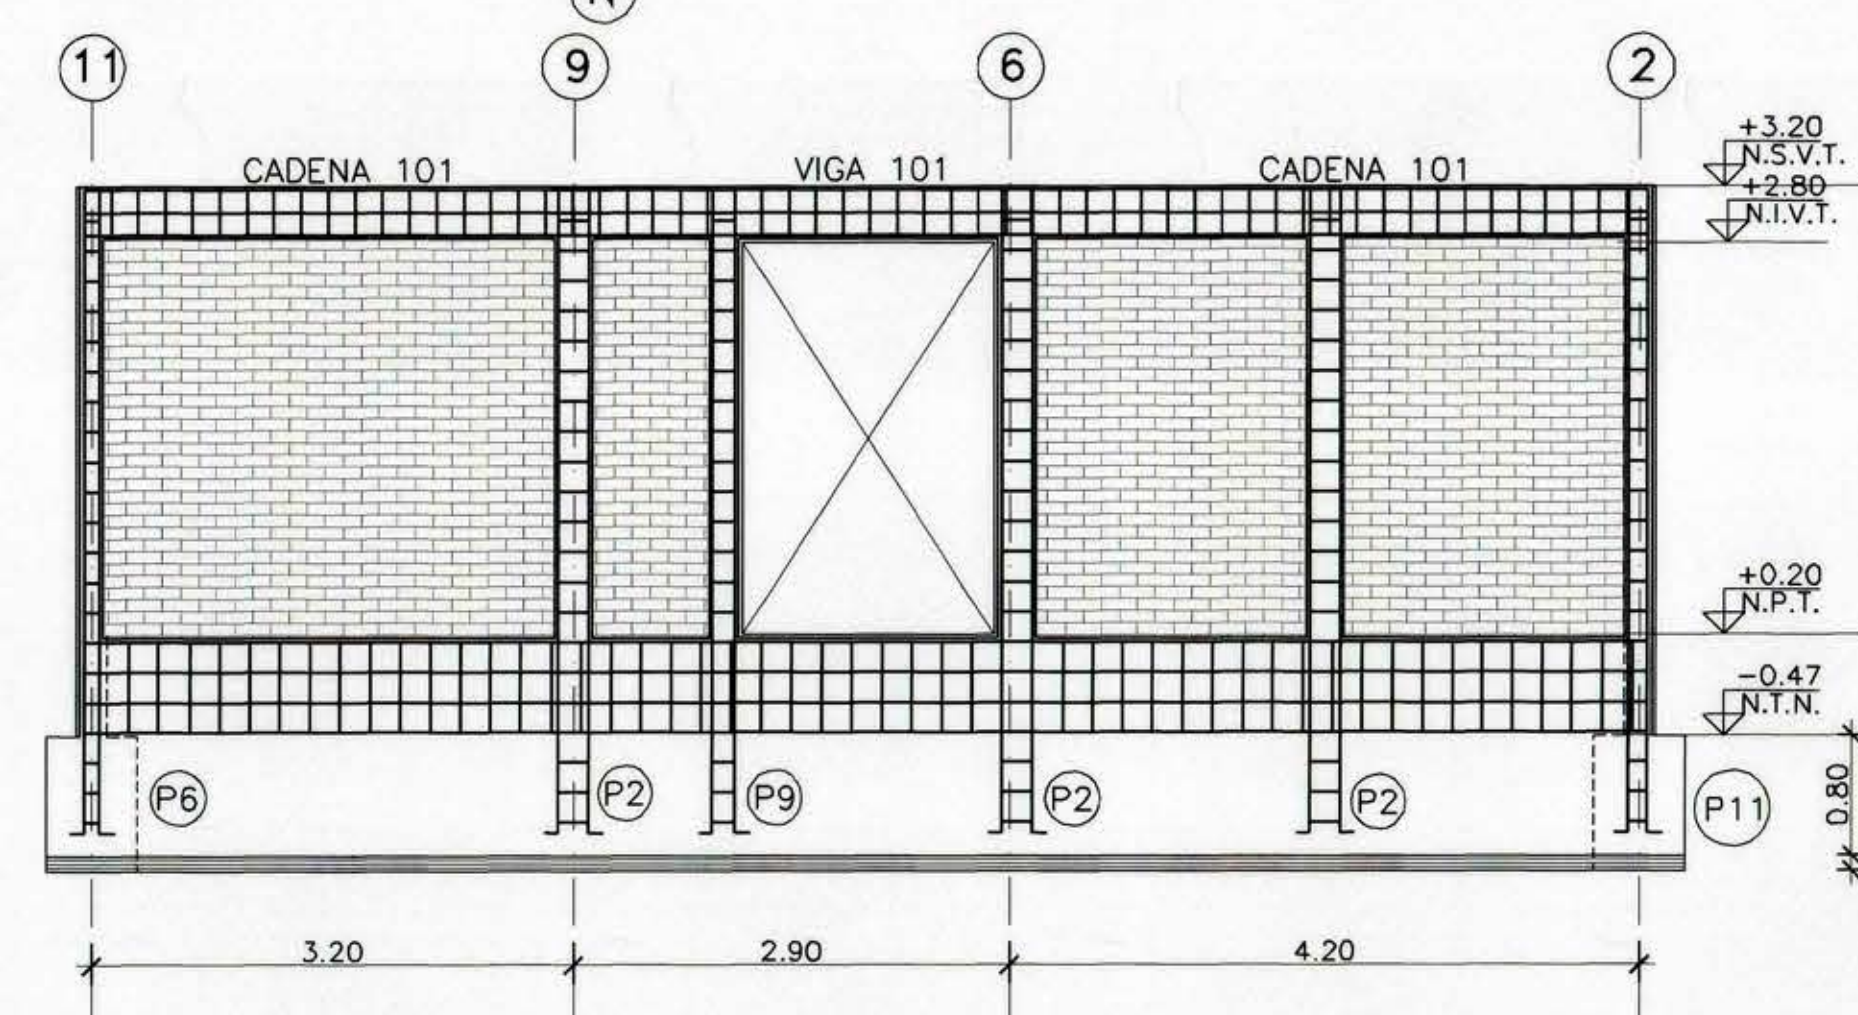

ELEVACION EJE I
ESCALA 1:50

MOP		DIRECCION DE ARQUITECTURA OFICINA REGIONAL VI REGION	
REGION	VI REGION	OBRA	CONSTRUCCION POSTA DE SALUD RURAL LA ESPERANZA, PEUMO
PROVINCIA	CACHAPOAL	CONTENIDO	PLANTA DE ESTRUCTURAS-DETALLES
COMUNA	PEUMO	ARQUITECTO REGIONAL	DIBUJO J.C.L.O.
ARQUITECTO REGIONAL	OSCAR E. NOVOA VARGAS	FECHA	MARZO/03
ARGTO. JEFE U. PROYECTOS	FRANCISCO HERNANDEZ DIAZ	CLAVE	E
ARQUITECTO PROYECTISTA	FRANCISCO HERNANDEZ DIAZ	FORMATO	SUPERFICIE
ARQUITECTO COLABORADOR	FRANCISCO HERNANDEZ DIAZ	LAMINA N	2 DE 4
ESCALA	1 : 50	TUBO N°	389

LICITACIÓN
UNIDAD DE PROYECTOS
D.A.MOP - SEXTA REGION