




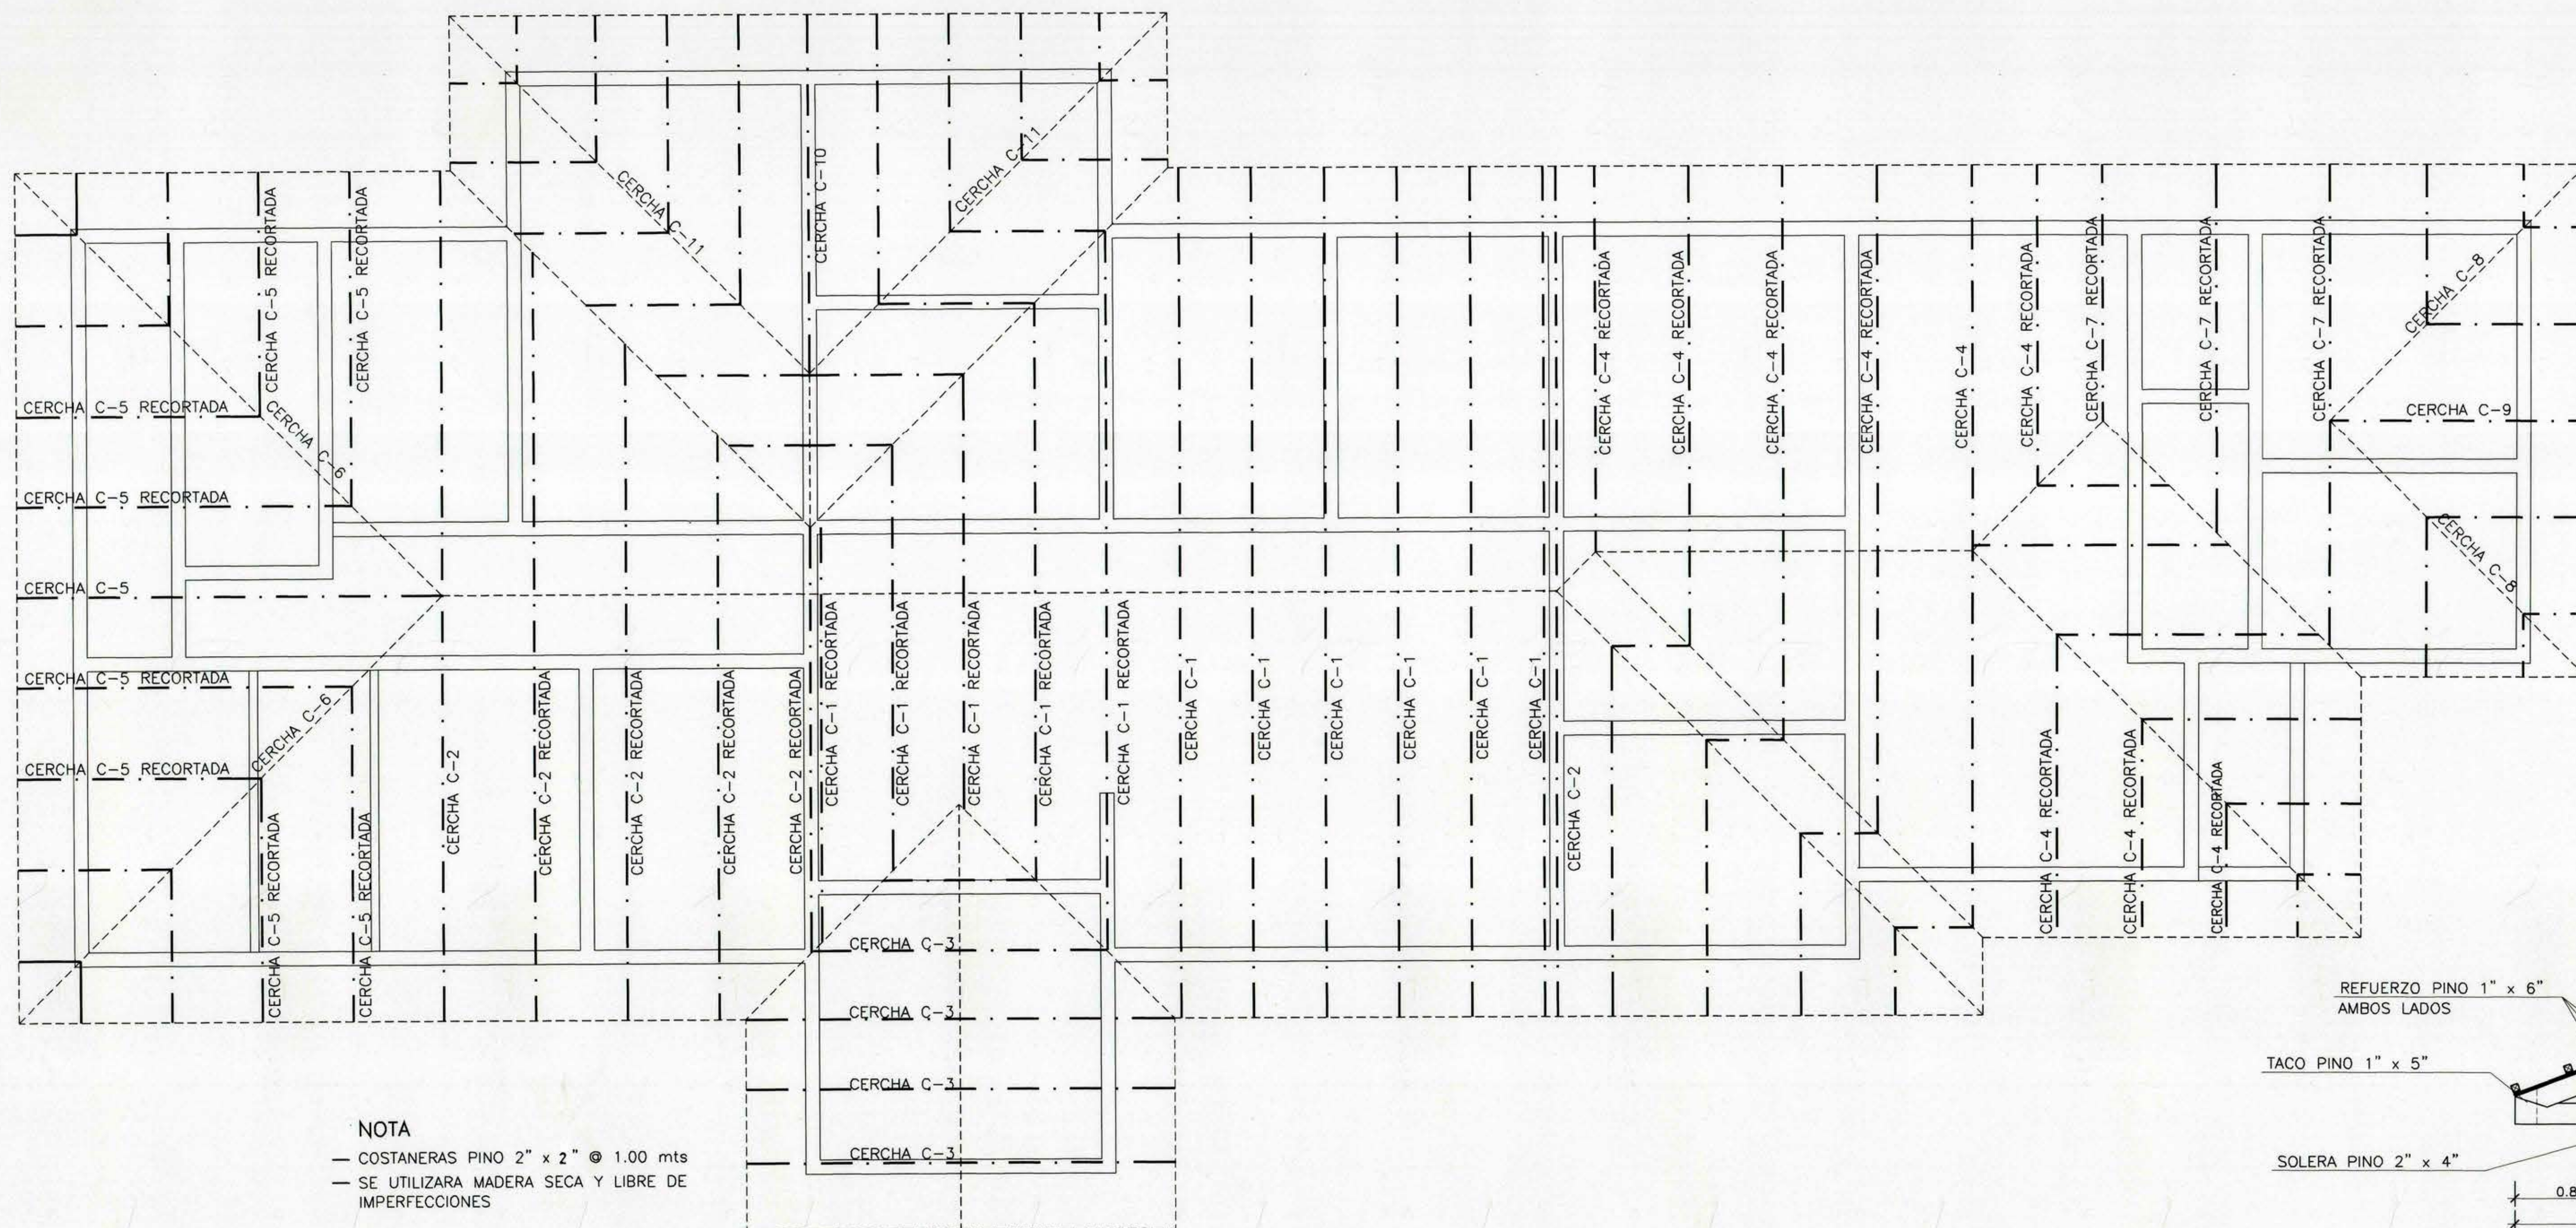


PLANTA DE ESTRUCTURA DE TECHUMBRE
ESCALA 1 : 50

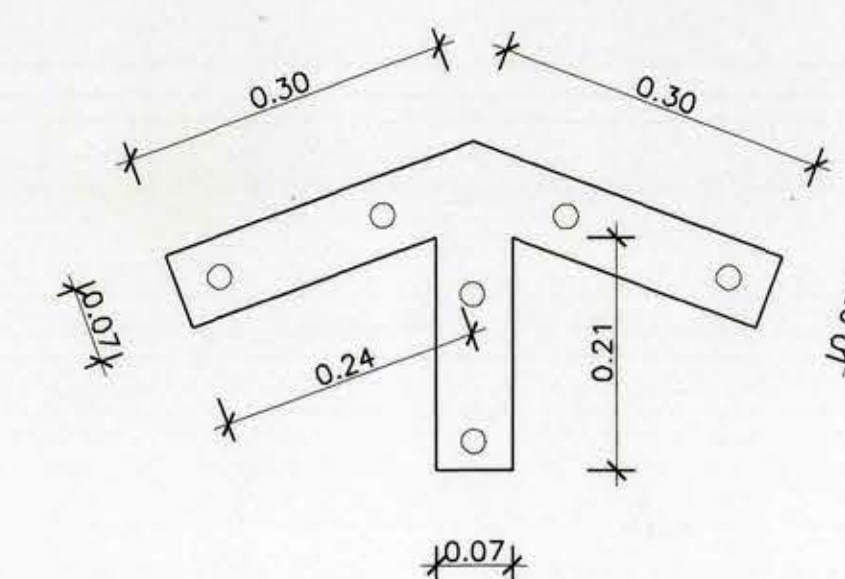


DETALLE N° 2
ESCALA 1 : 7.5

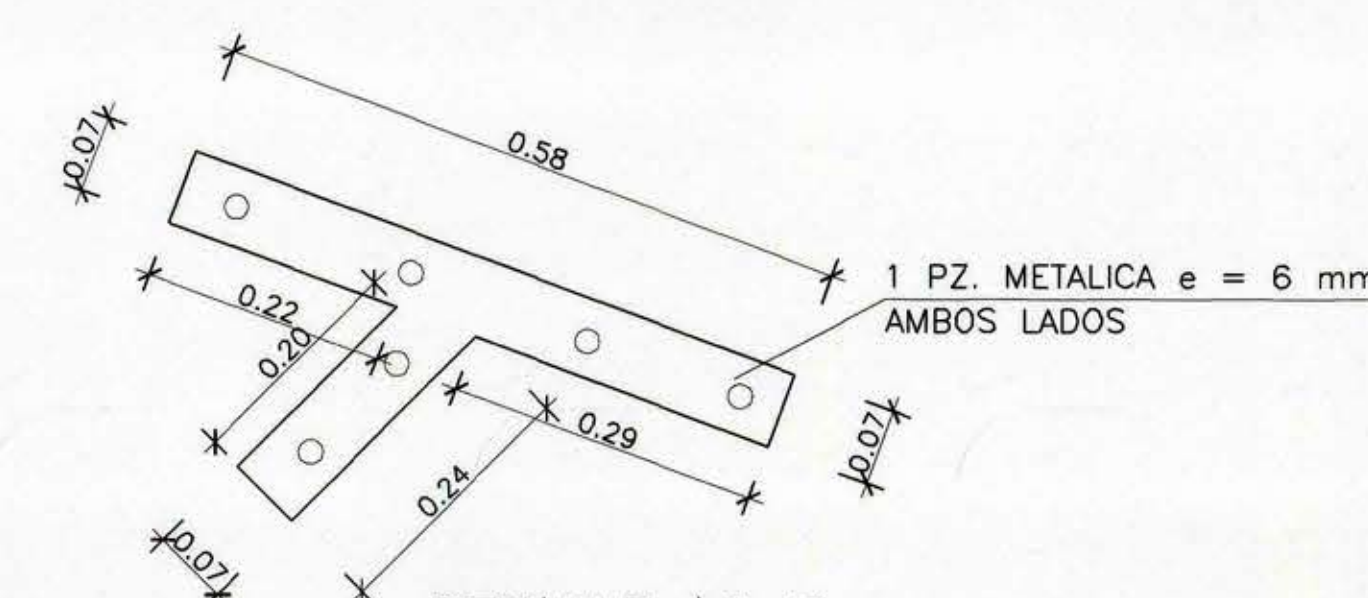


DETALLE N° 3
ESCALA 1 : 7.5

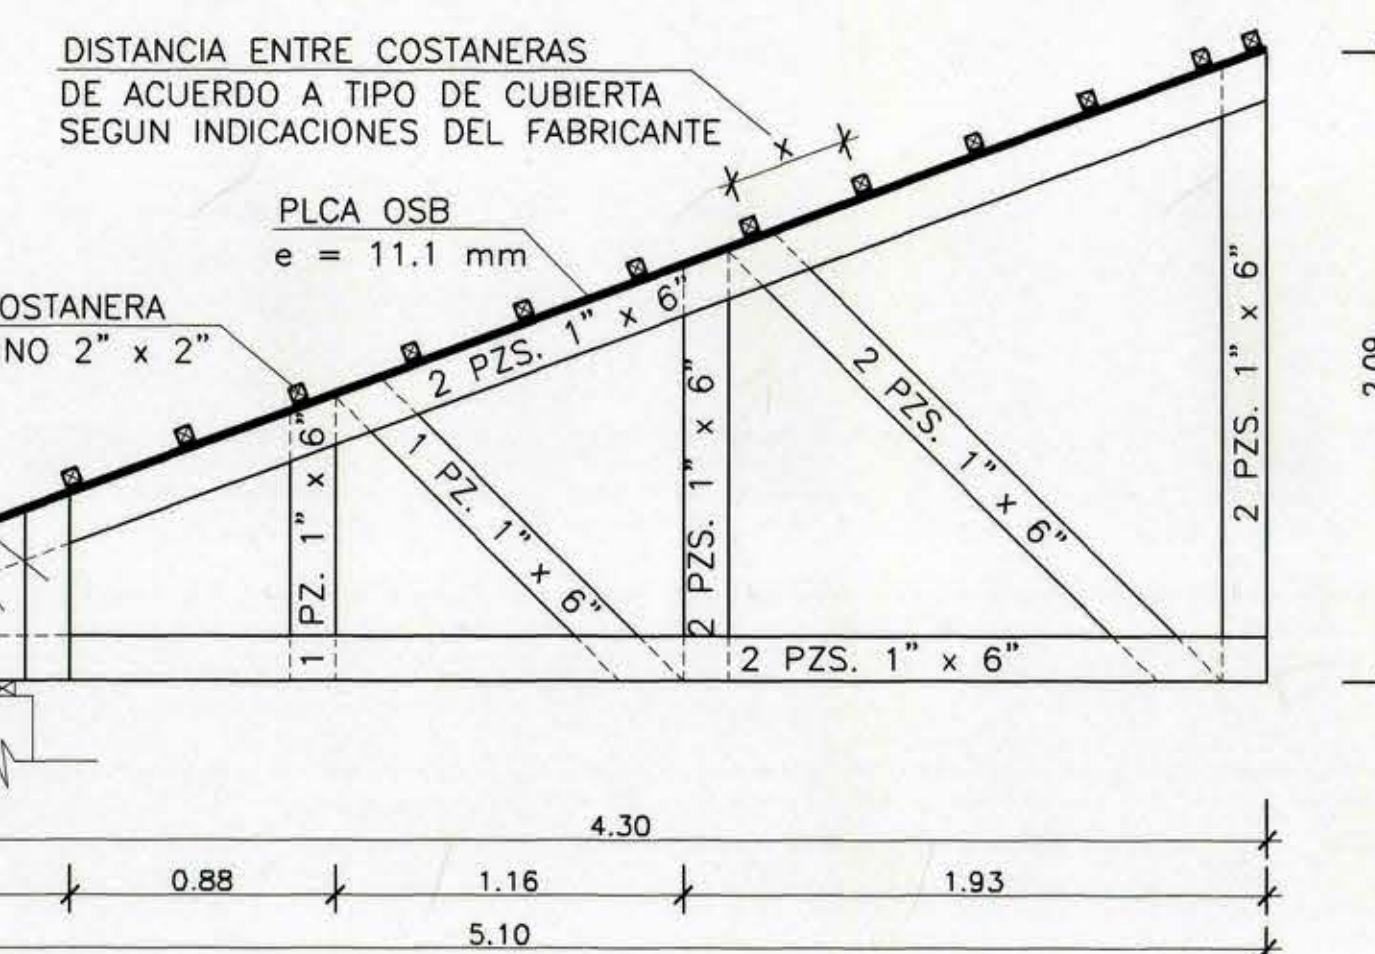


CERCHA TIPO C-10
ESCALA 1 : 25

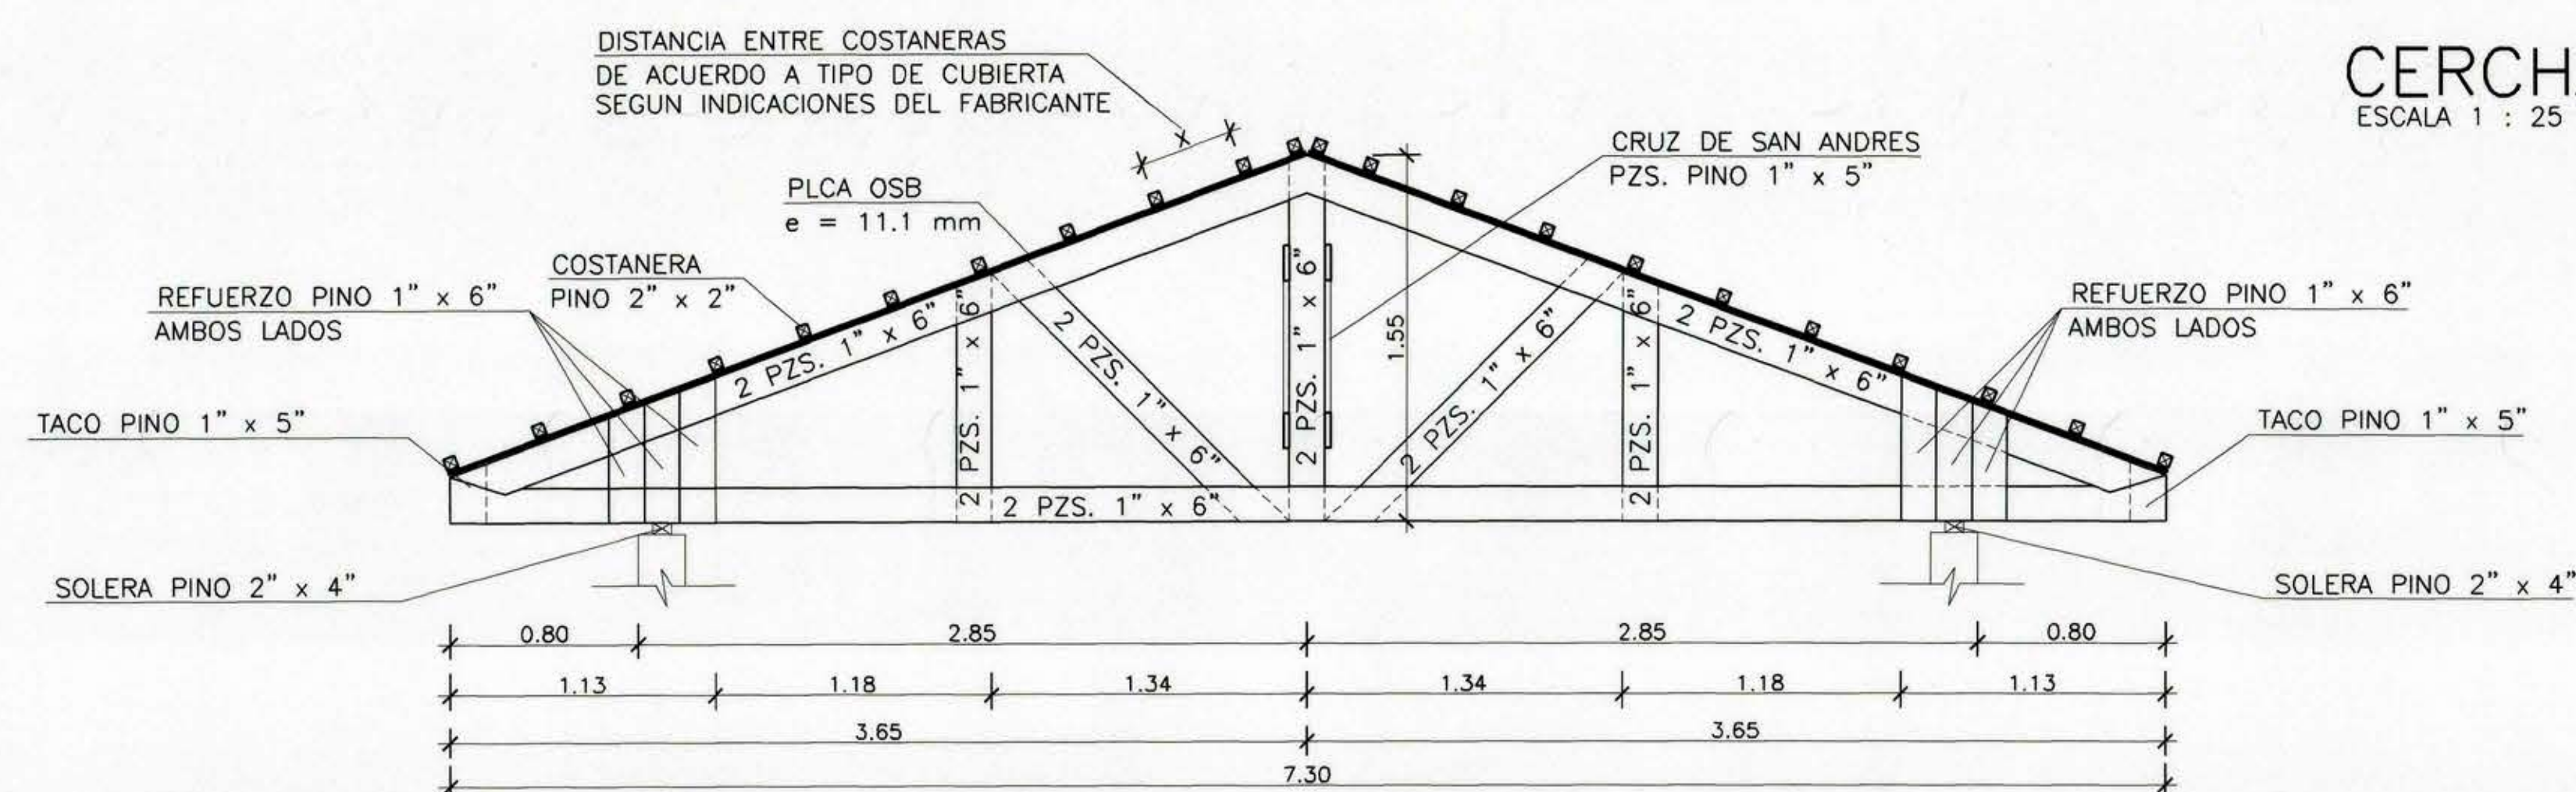

CERCHA TIPO C-7
ESCALA 1 : 25

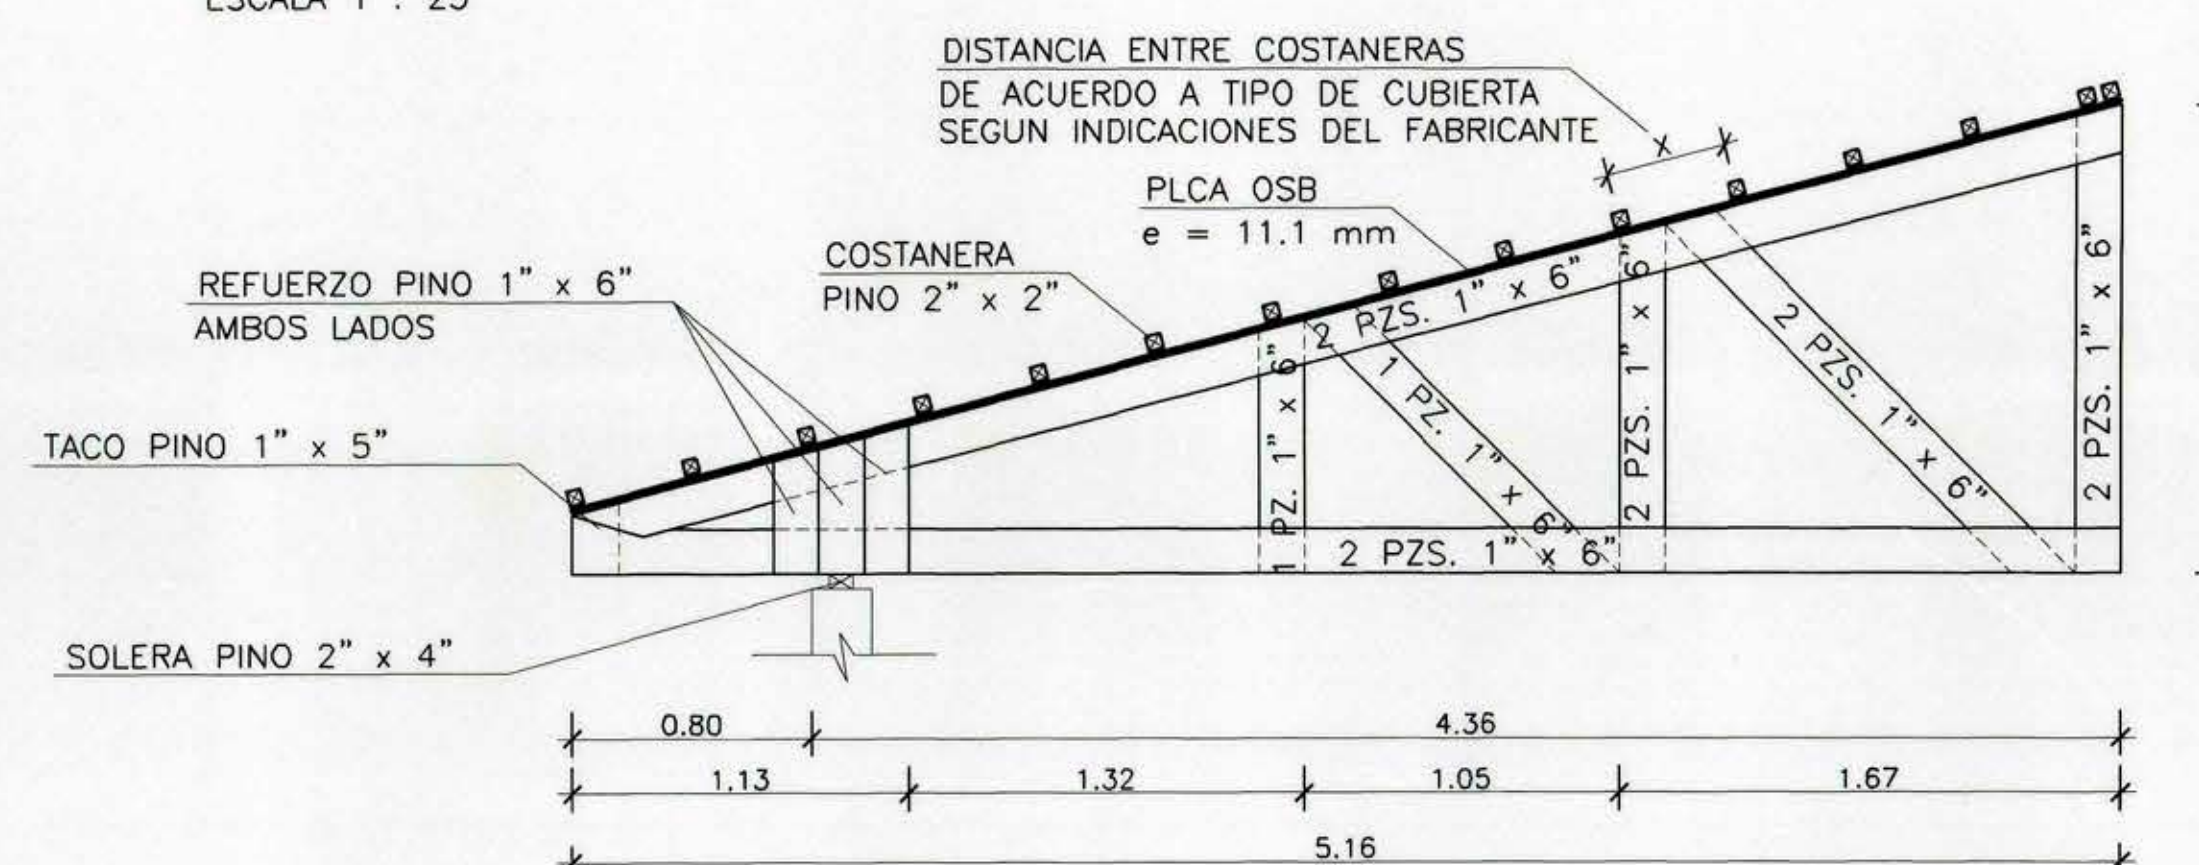

CERCHA TIPO C-8
ESCALA 1 : 25

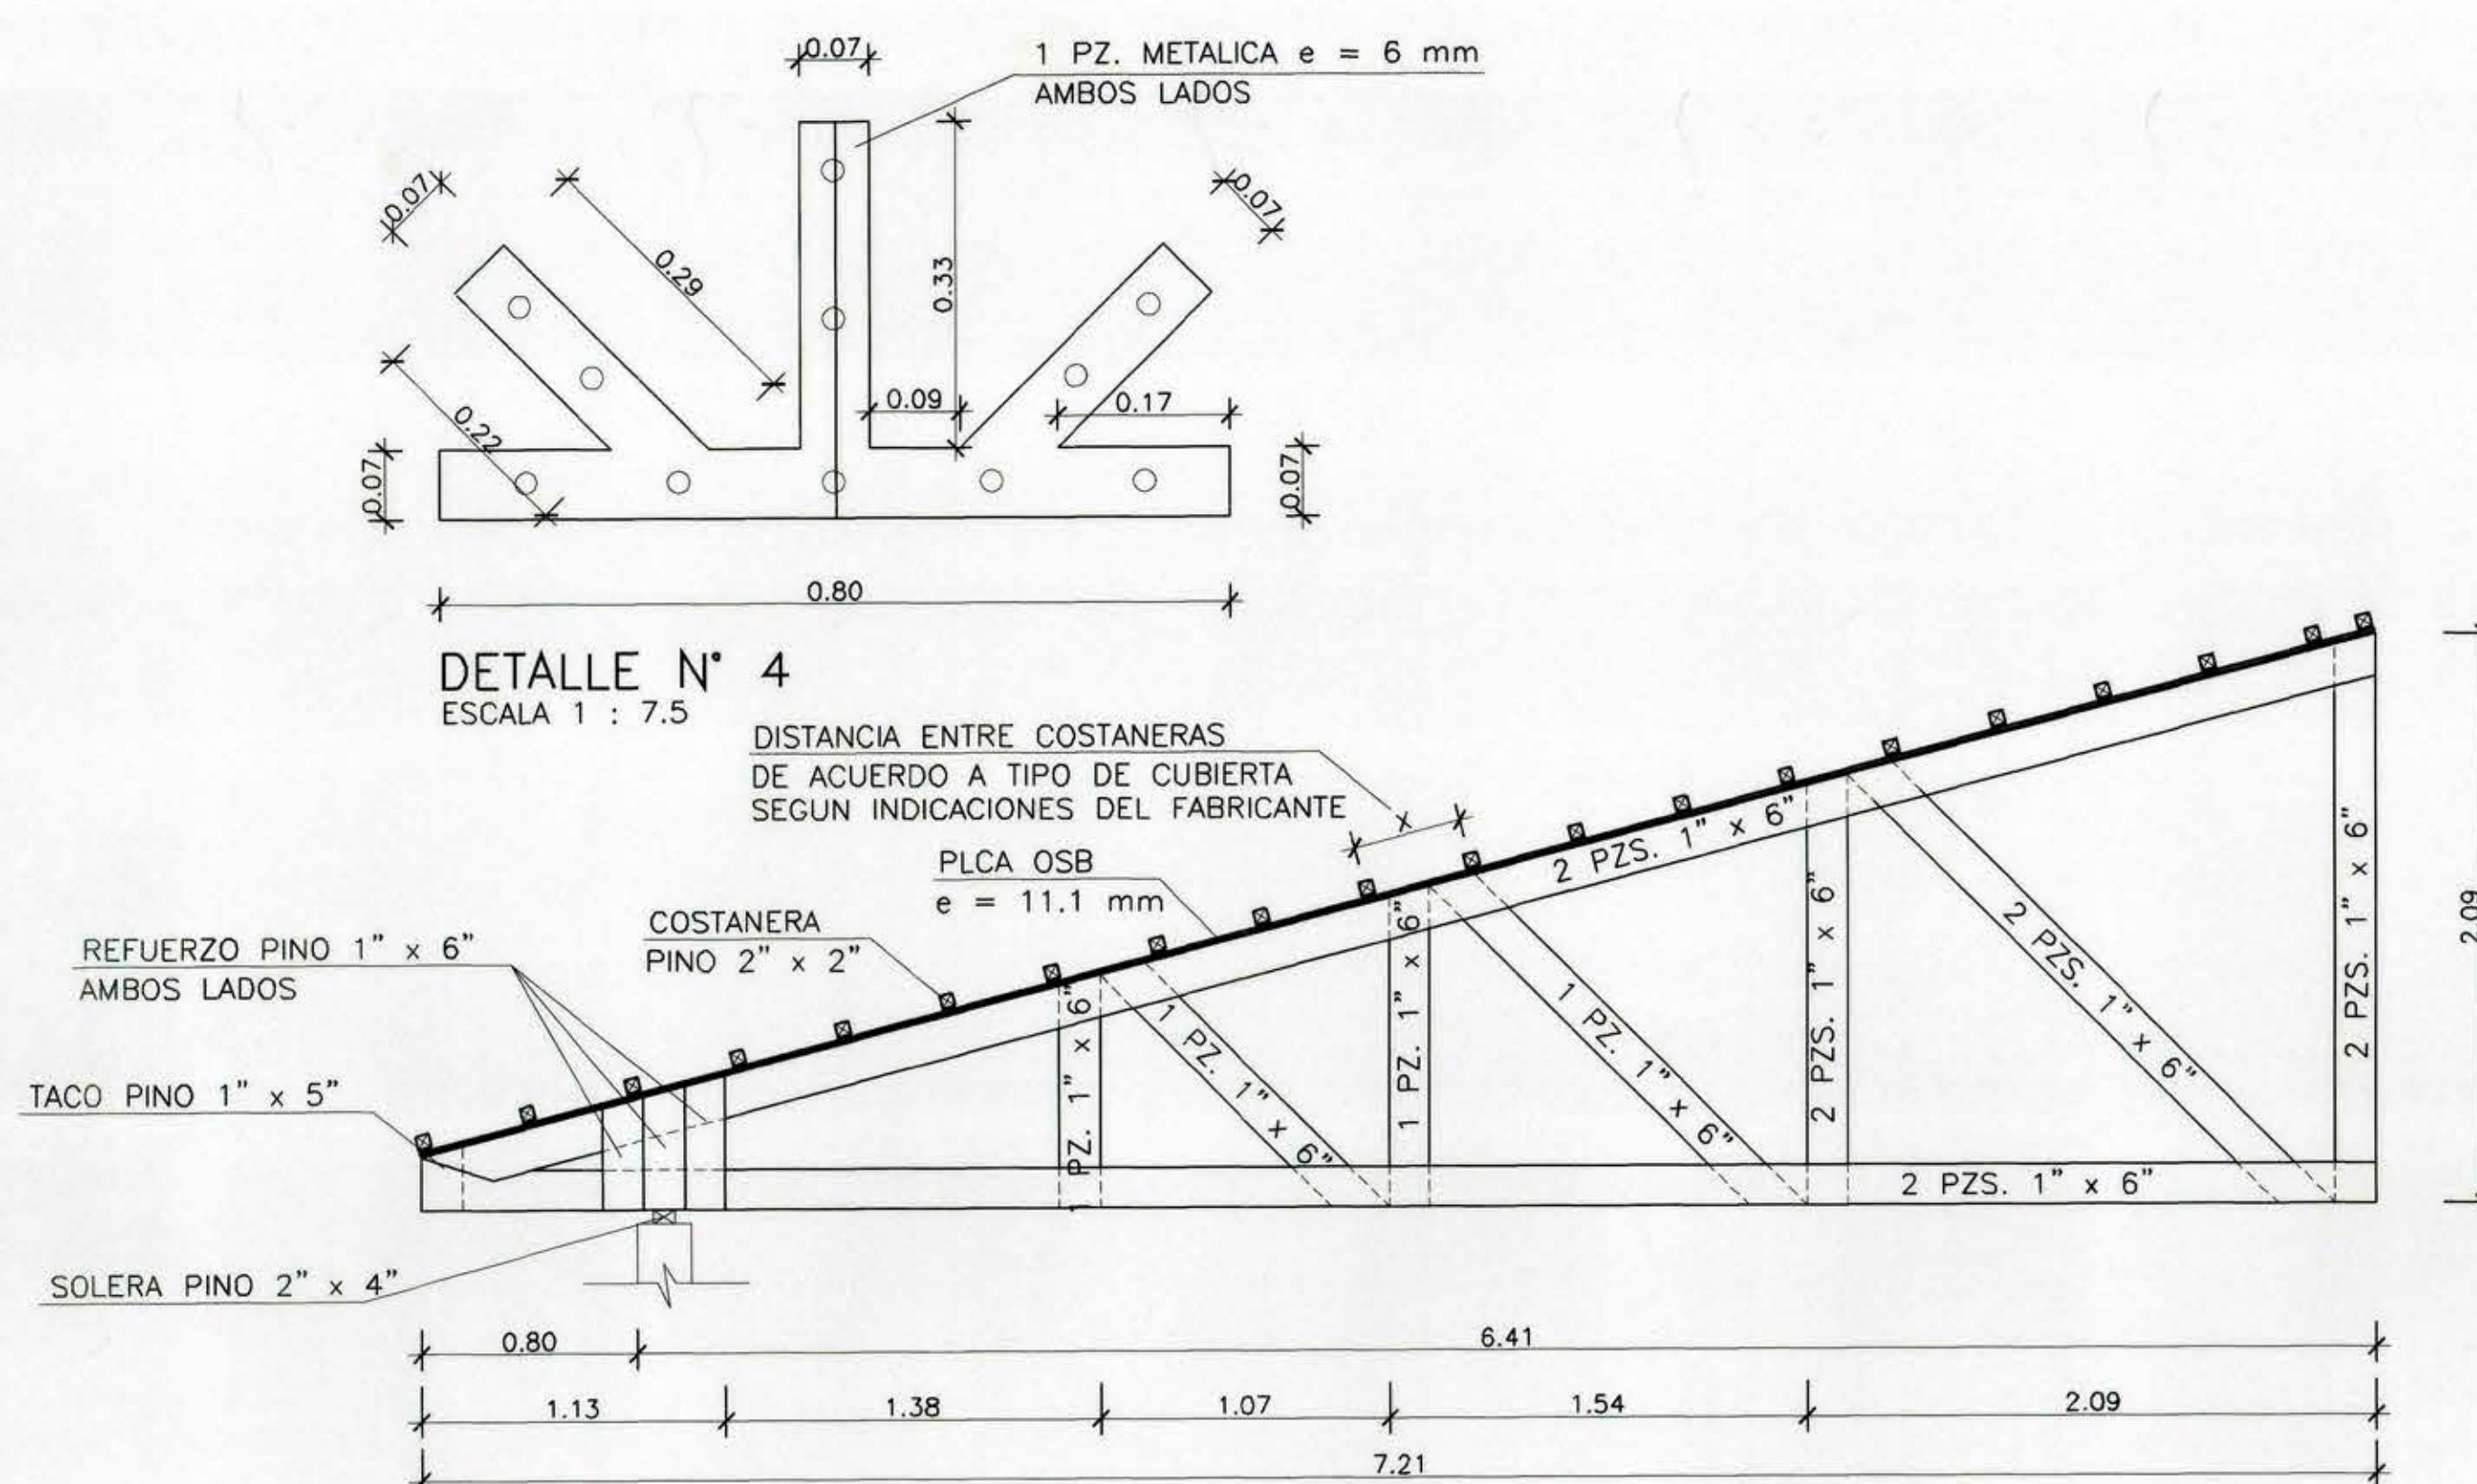

CERCHA TIPO C-11
ESCALA 1 : 25

MOP		DIRECCION DE ARQUITECTURA OFICINA REGIONAL VI REGION	
REGION	VI REGION	OBRAS	CONSTRUCCION POSTA DE SALUD RURAL LA ESPERANZA, PEUMO
PROVINCIA	CACHAPOAL	CONTENIDO	PLANTA DE ESTRUCTURA DE TECHUMBRE-DETALLES
COMUNA	PEUMO	ARQUITECTO REGIONAL	DIBUJO J.C.L.O.
OSCAR E. NOVOA VARGAS ARQUITECTO PROYECTISTA		FECHA	MARZO/03
AROTO, JEFE U. PROYECTOS		CLAVE	E
FRANCISCO HERNANDEZ DIAZ ARQUITECTO COLABORADOR		FORMATO	SUPERFICIE
FRANCISCO HERNANDEZ DIAZ ARQUITECTO COLABORADOR		LAMINA N°	3 DE 4
ESCALA 1 : 50		TUBO N°	389
		OBSERVACIONES	
		LICITACIÓN UNIDAD DE PROYECTOS D.A.MOP - SEXTA REGION	