

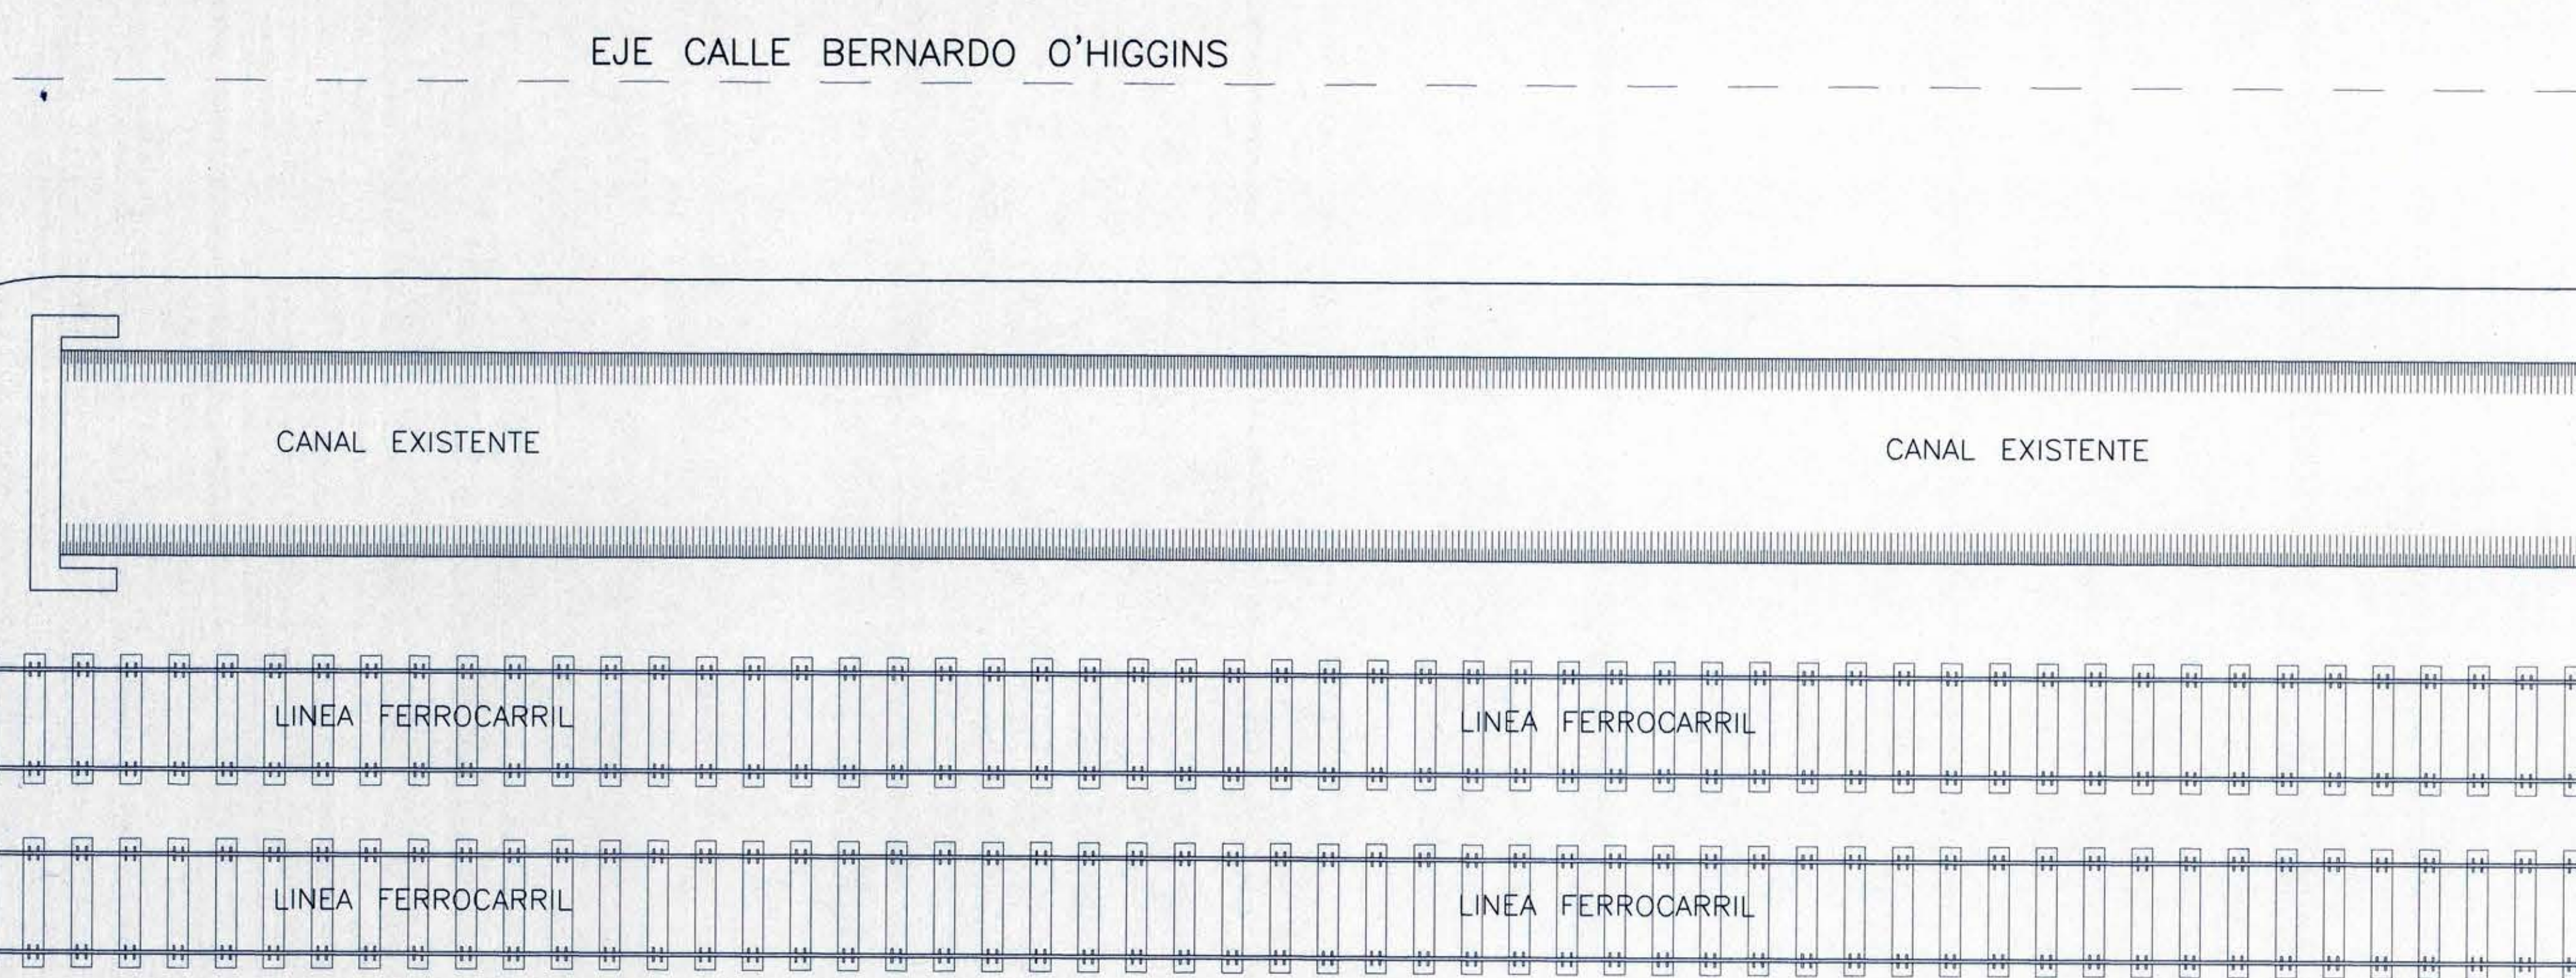
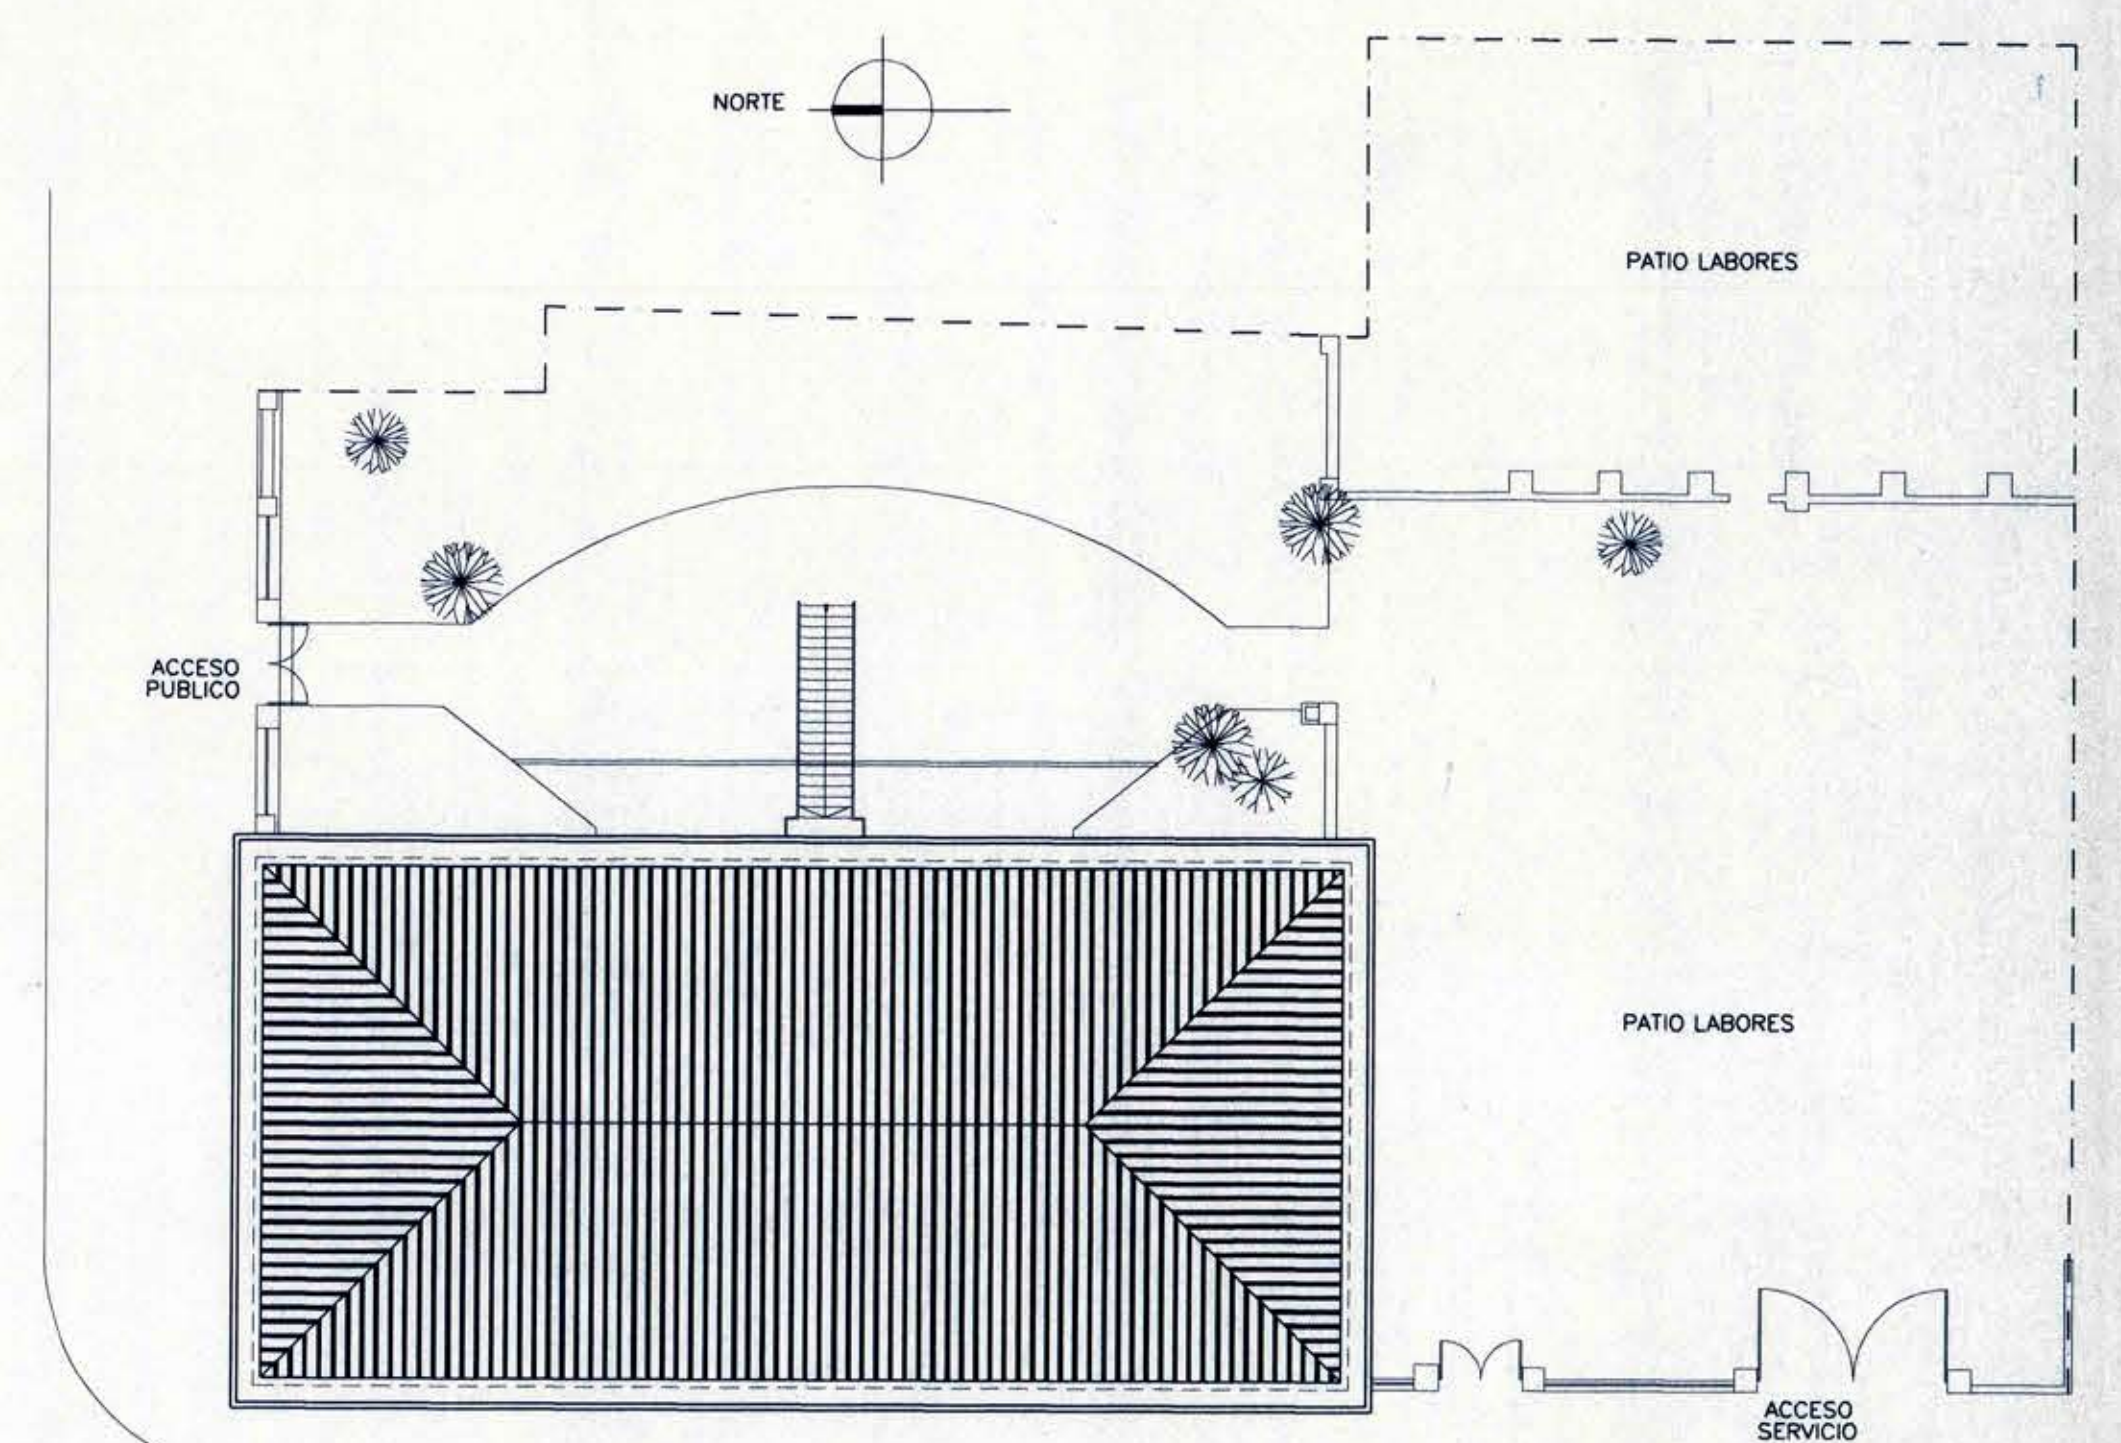


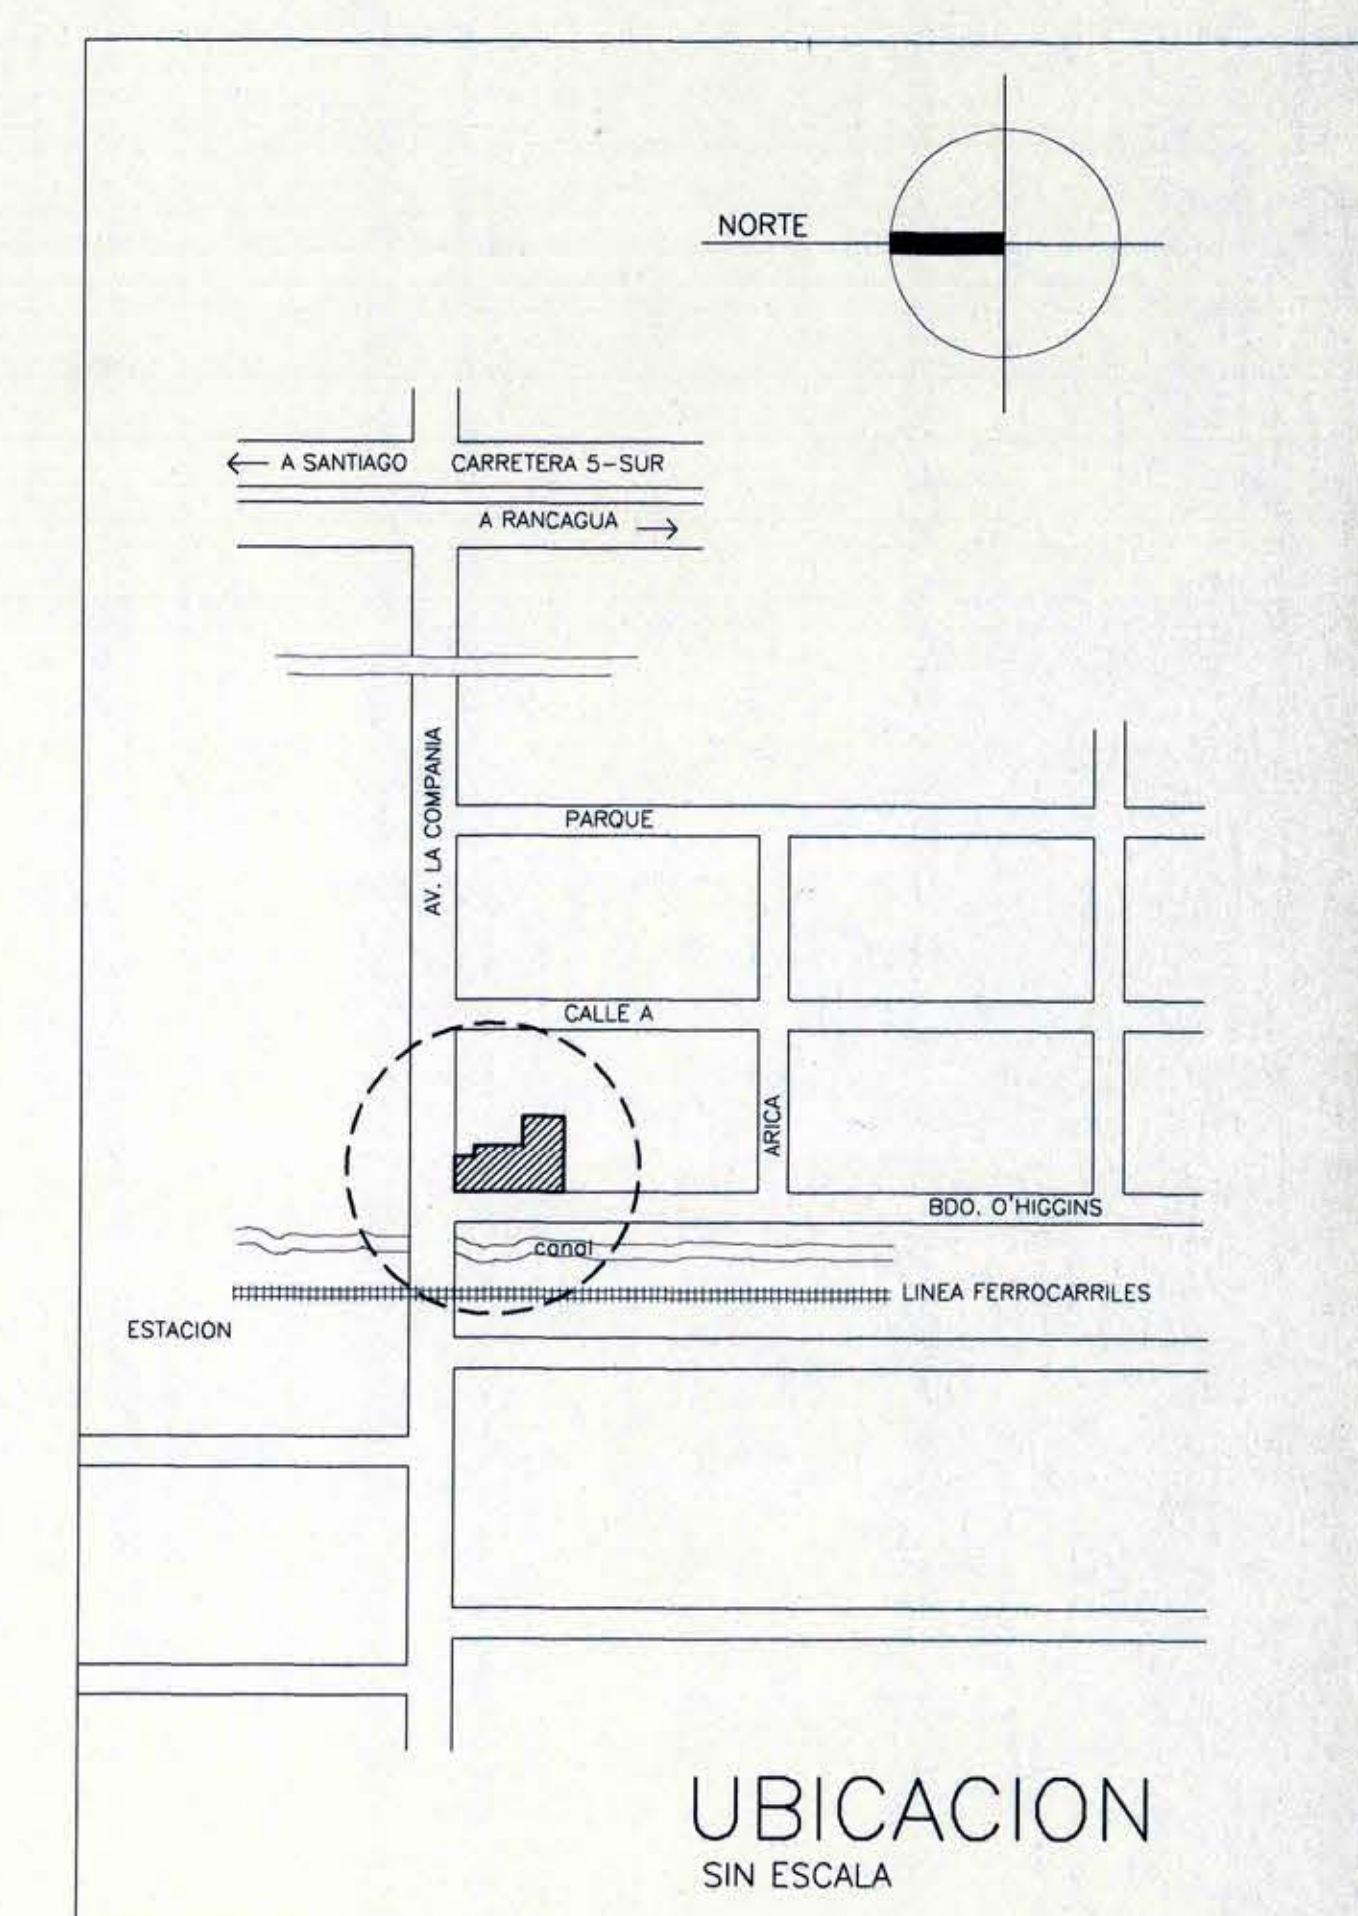

EMPLAZAMIENTO SITUACION PROPUESTA
ESCALA 1:100

EMPLAZAMIENTO GENERAL **APROBADO**

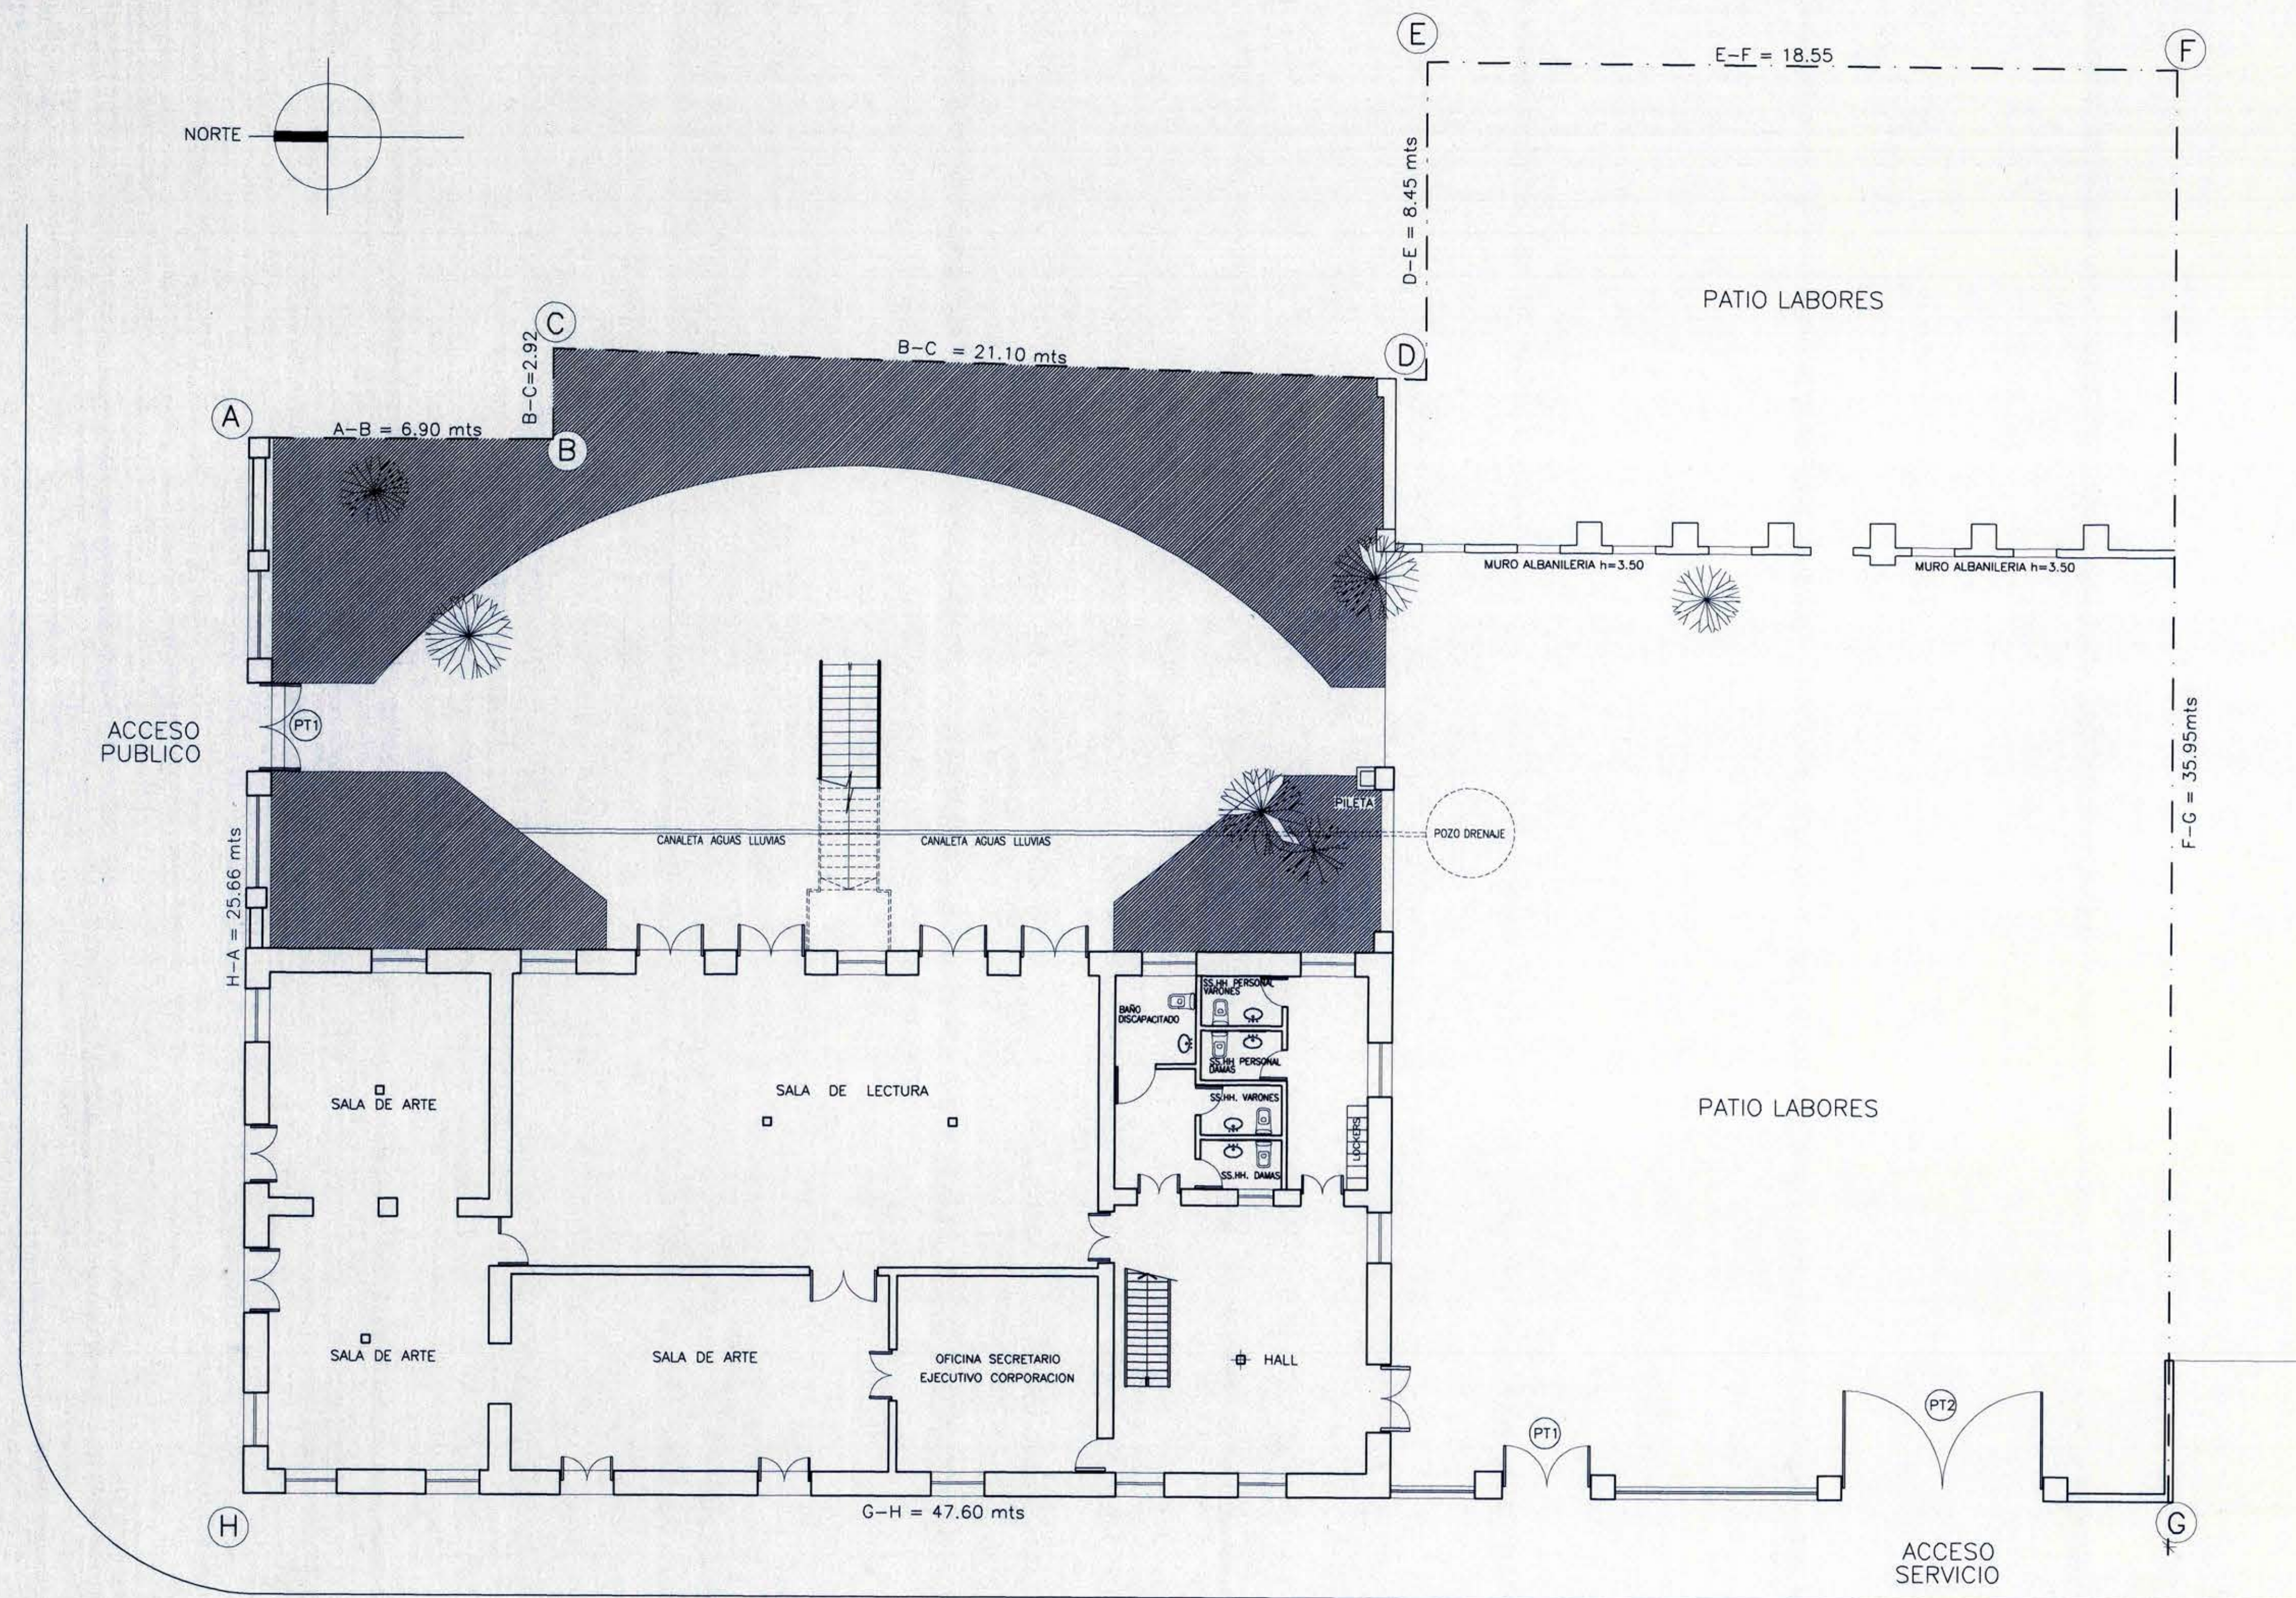

MOP		DIRECCION DE ARQUITECTURA	
REGION VI REGION		OFICINA REGIONAL VI REGION	
PROVINCIA CACHAPOAL	DENOMINACION MONUMENTO HISTORICO CASA HODGKINSON	D.M.E.- N° 521 de 17/04/90	
COMUNA GRANEROS	USO CENTRO CULTURAL DE GRANEROS		
ARQUITECTO REGIONAL	DIBUJO GUIDO SILVA JUAN CARLOS LOPEZ	CONTENIDO	
OSCAR E. NOVOA VARGAS	FECHA ABRIL 2002	SITUACION PROPUESTA	
ARGTO. JEFE U. PROYECTOS	CLAVE A	EMPLAZAMIENTO GENERAL	
FRANCISCO HERNANDEZ DIAZ	FORMATO 75 x 110	PLANO UBICACION	
DESARROLLO	SUPERFICIE ORIGINAL 756.09	OBSERVACIONES	
DIRECCION DE ARQUITECTURA MOP	LAMINA N°		
MONUMENTO N° 424	1 DE 18		
ESCALA 1:100	TUBO N° 345		