

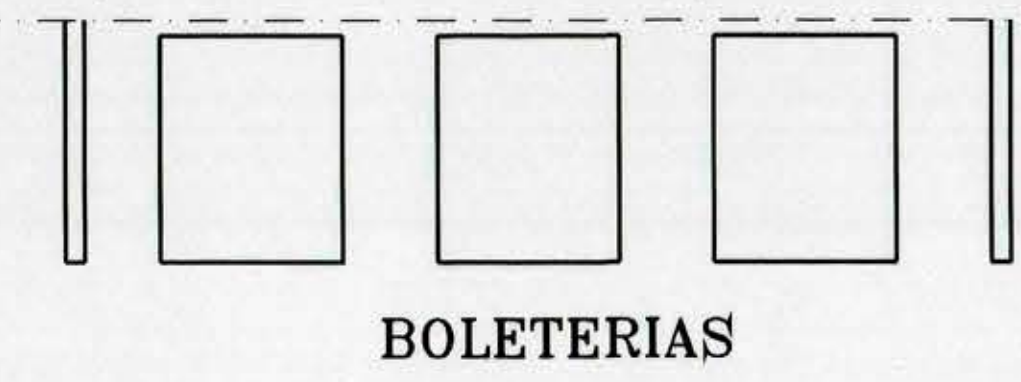


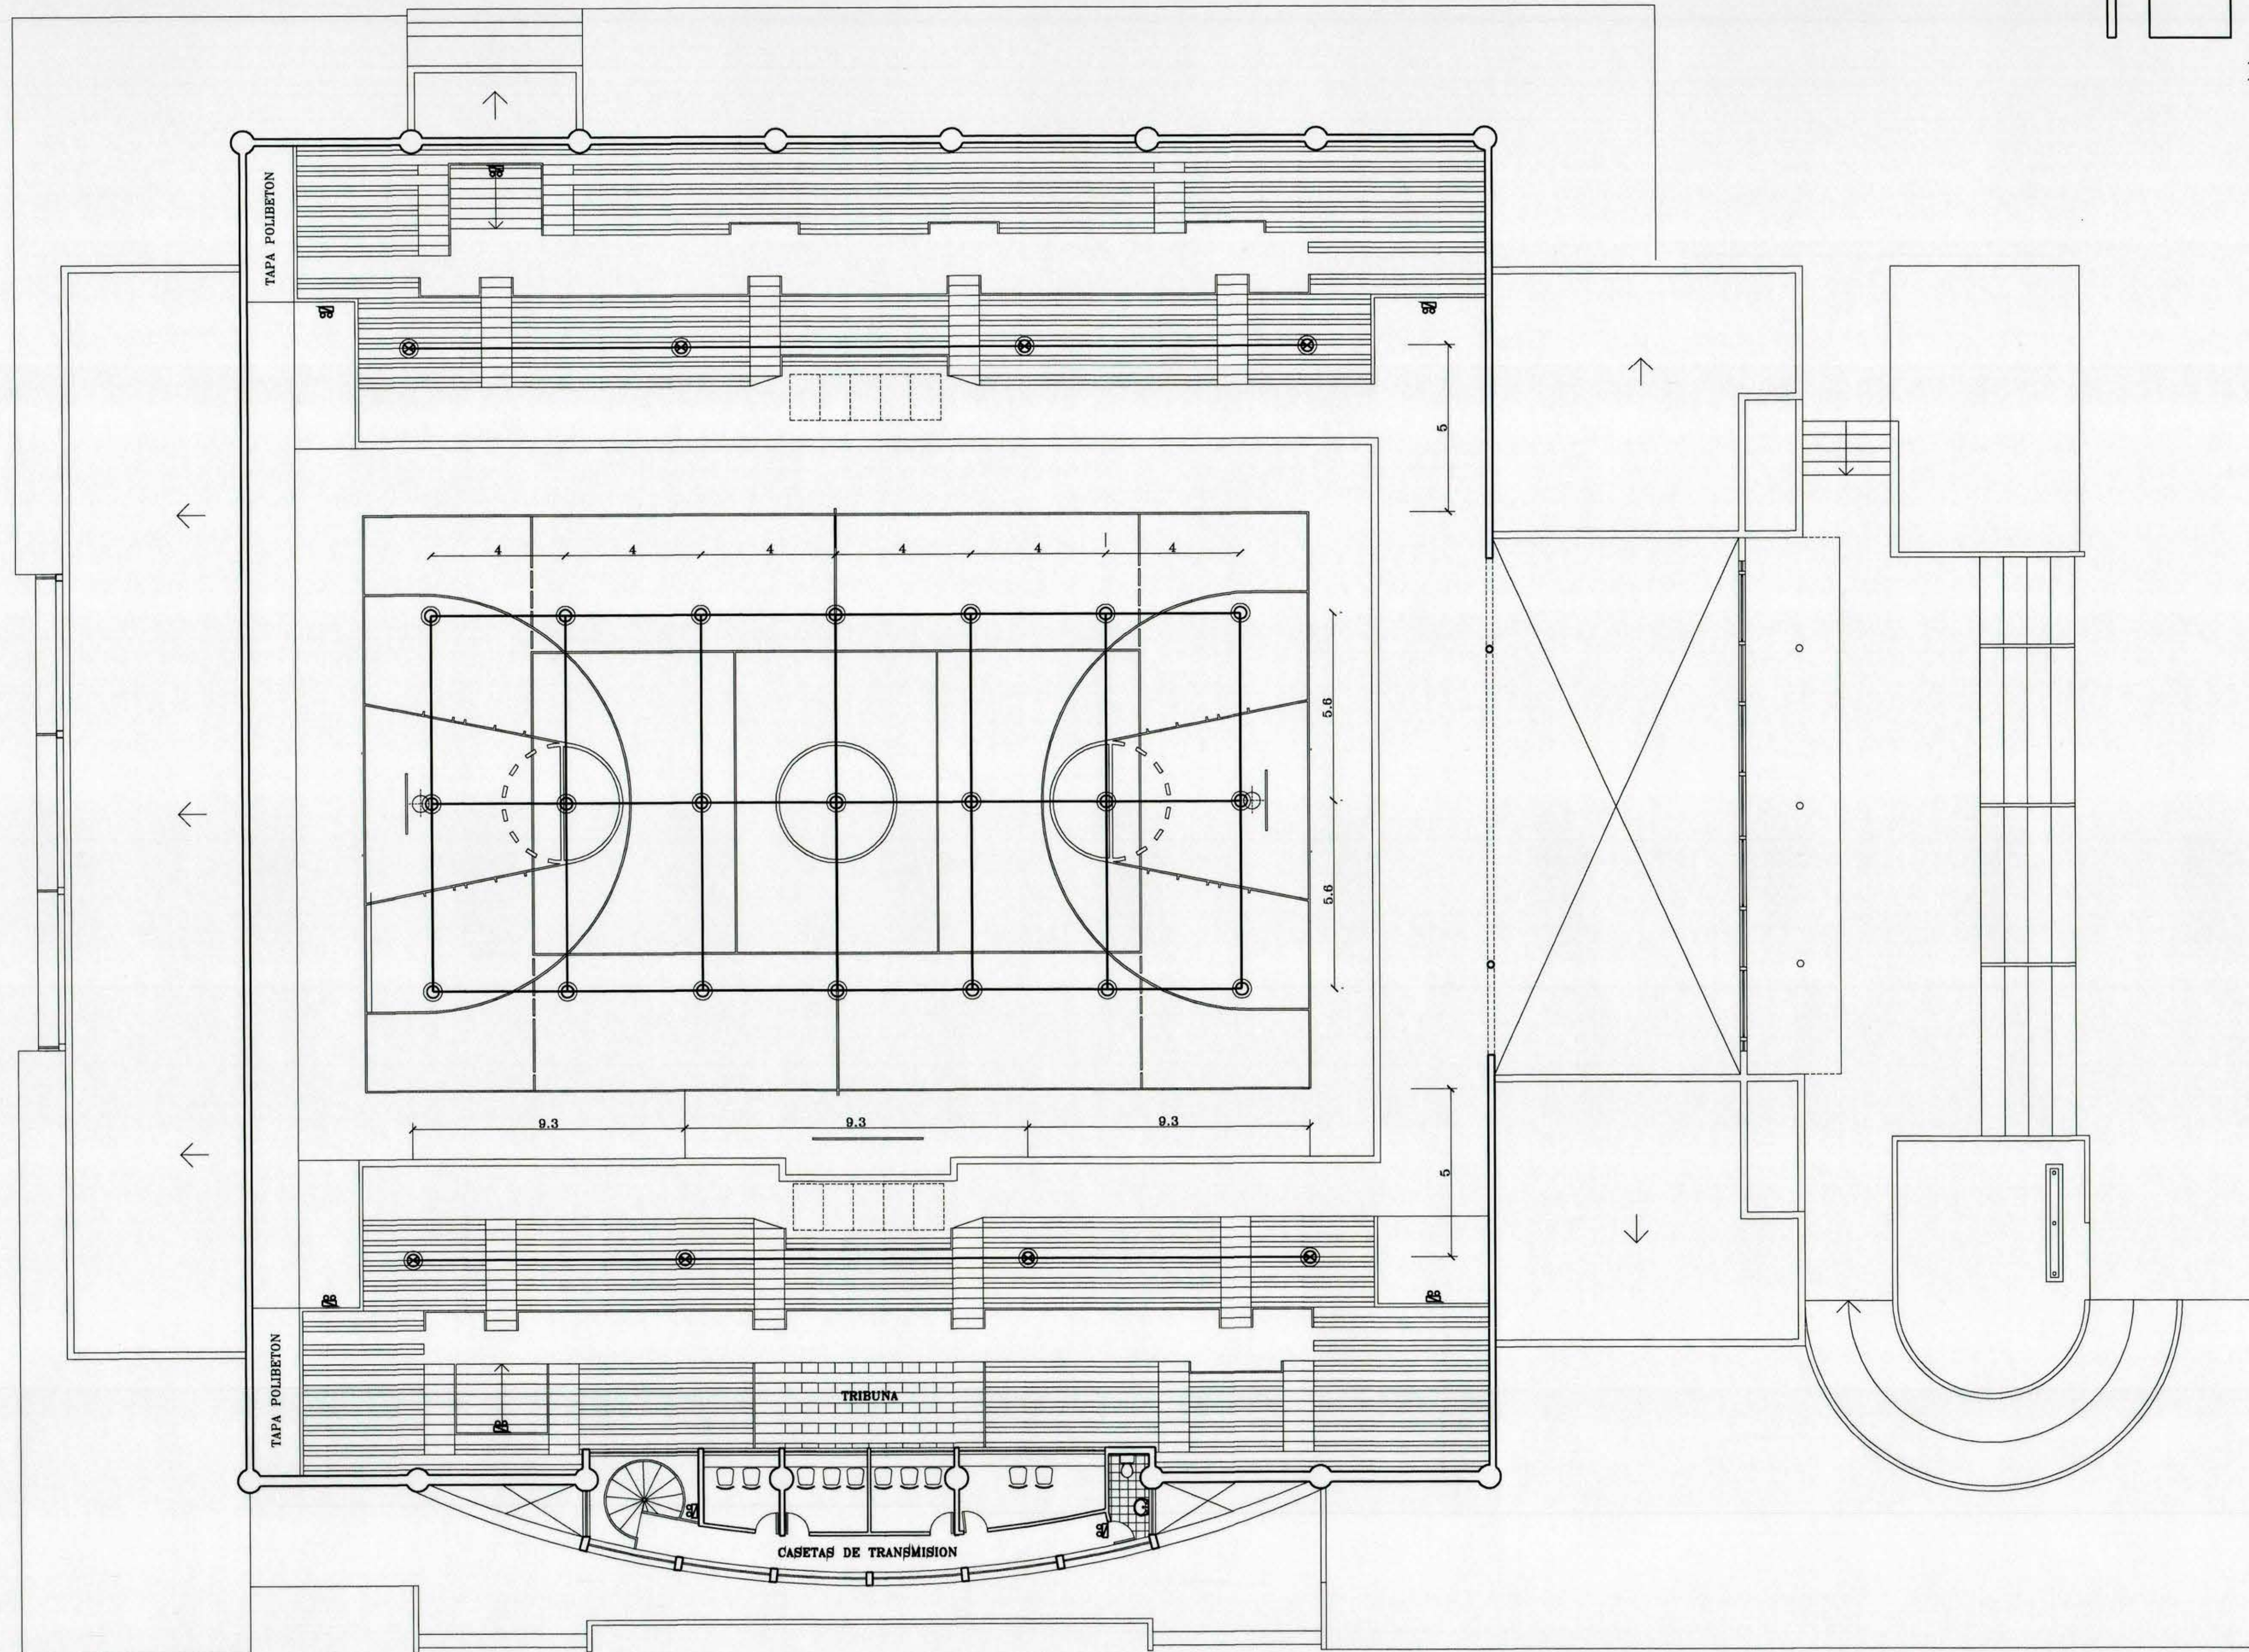

CALLE EMILIO VALDEZ

- SIMBOLOGIA**
- ⊙ FOCO PANTALLA TALLER • 510 DE 400 •
  - ⊗ FOCO PANTALLA TALLER • 510 DE 250 •
  - ⊞ EQUIPO DE EMERGENCIA

PLANTA DE ILUMINACION 2° PISO (GRADERIAS)  
ESCALA 1:100

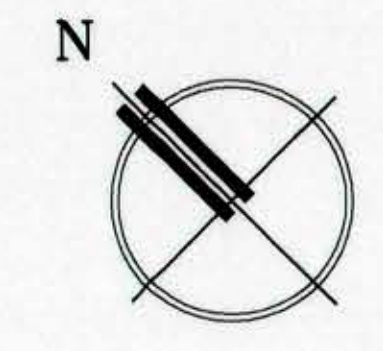

|                              |                        |                            |                                         |
|------------------------------|------------------------|----------------------------|-----------------------------------------|
| MOP                          |                        | DIRECCION DE ARQUITECTURA  |                                         |
|                              |                        | OFICINA REGIONAL VI REGION |                                         |
| REGION                       | SEXTA                  | OBRA                       | GINNASIO MUNICIPAL DE REQUINOA          |
| PROVINCIA                    | CACHAPOAL              | CONTENIDO                  | PLANTA ILUMINACION MULTICANCHA Y GRADAS |
| COMUNA                       | REQUINOA               | DIBUJO AUTOCAD R14         | OBSERVACIONES                           |
| ARQUITECTO REGIONAL          | OSCAR E. NOVOA VARGAS  | FECHA                      | CLAVE                                   |
| ARQUITECTO JEFE U. PROYECTOS | FRANCISCO HERNANDEZ D. | JUNIO-99                   | I                                       |
| ARQUITECTO PROYECTISTA       | FRANCISCO HERNANDEZ D. | FORMATO                    | SUPERFICIE                              |
| ARQUITECTO COLABORADOR       | FRANCISCO HERNANDEZ D. | LAMINA N°                  |                                         |
| ANA MARIA DE LOS ANGELES     | ALONSO LIZANA          | 6 DE 6                     |                                         |
| ESCALA                       | 1 : 100                | TUBO N°                    |                                         |