
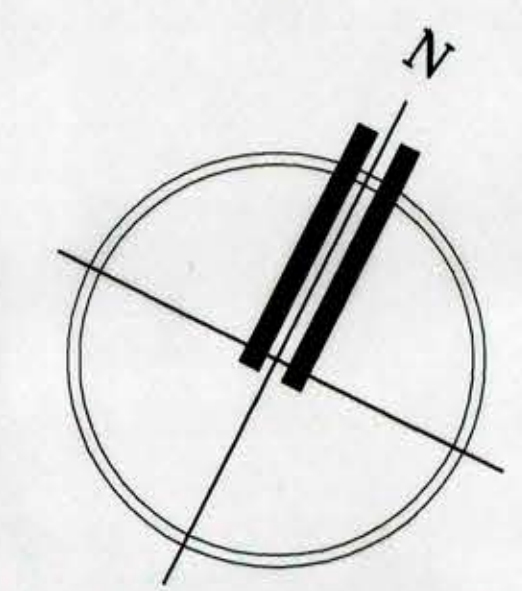


CARRETERA RUTA 5 SUR

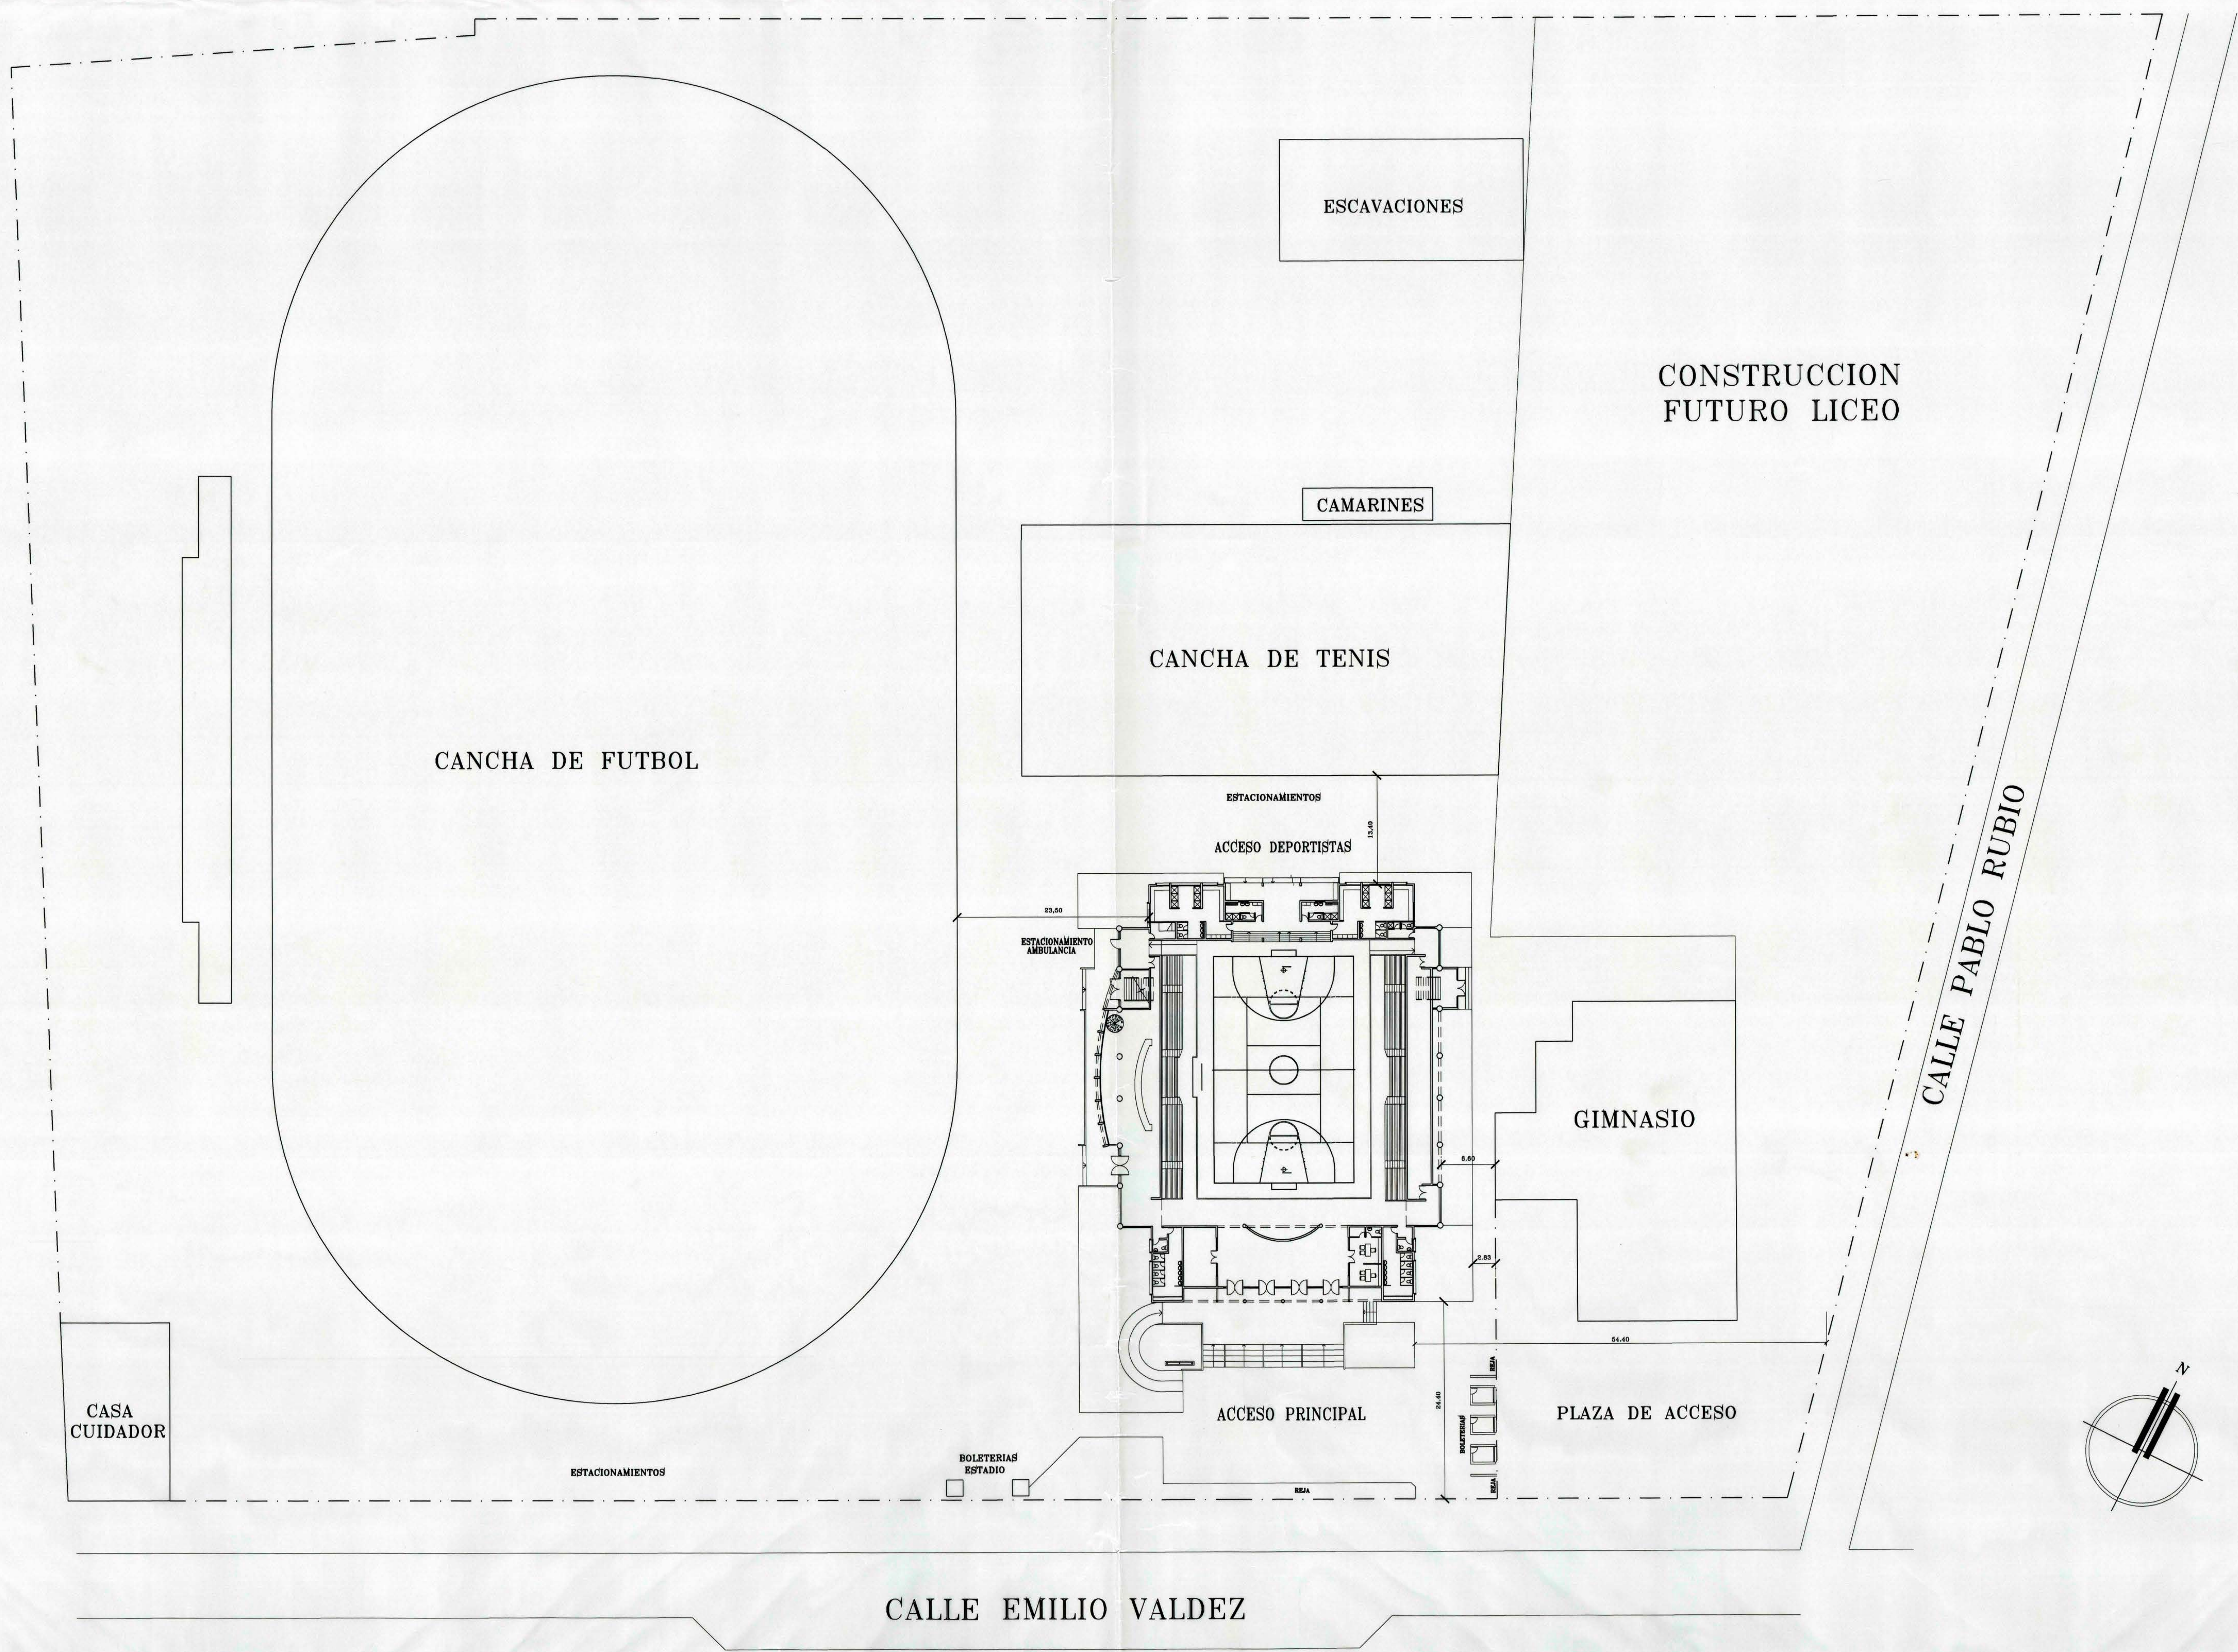

PLANTA DE EMPLAZAMIENTO

ESCALA 1:250

MOD		DIRECCION DE ARQUITECTURA	
REGION SEXTA		OFICINA REGIONAL VI REGION	
PROVINCIA CACHAPOAL	CONVENIO	GIMNASIO MUNICIPAL DE REQUINOA	
COMUNA REQUINOA	PLANO DE EMPLAZAMIENTO		
ARQUITECTO REGIONAL	DESIGNO AUTORIZADO ETP	MARCELO LUCERO Y.	
OSCAR E. NOVOA VARGAS	FECHA	JUNIO-99	
ARQUITECTO PROYECTISTA	CLAVE	A	
FRANCISCO HERNANDEZ	FORMATO	SUPERIOR	
FRANCISCO HERNANDEZ	CAJILLA N°		
ARQUITECTO COLABORADOR			
ANA MARIA DE LOS ANGELES			
ALONSO LIZAMA			
ESCALA	1 : 250	1 de 14	