
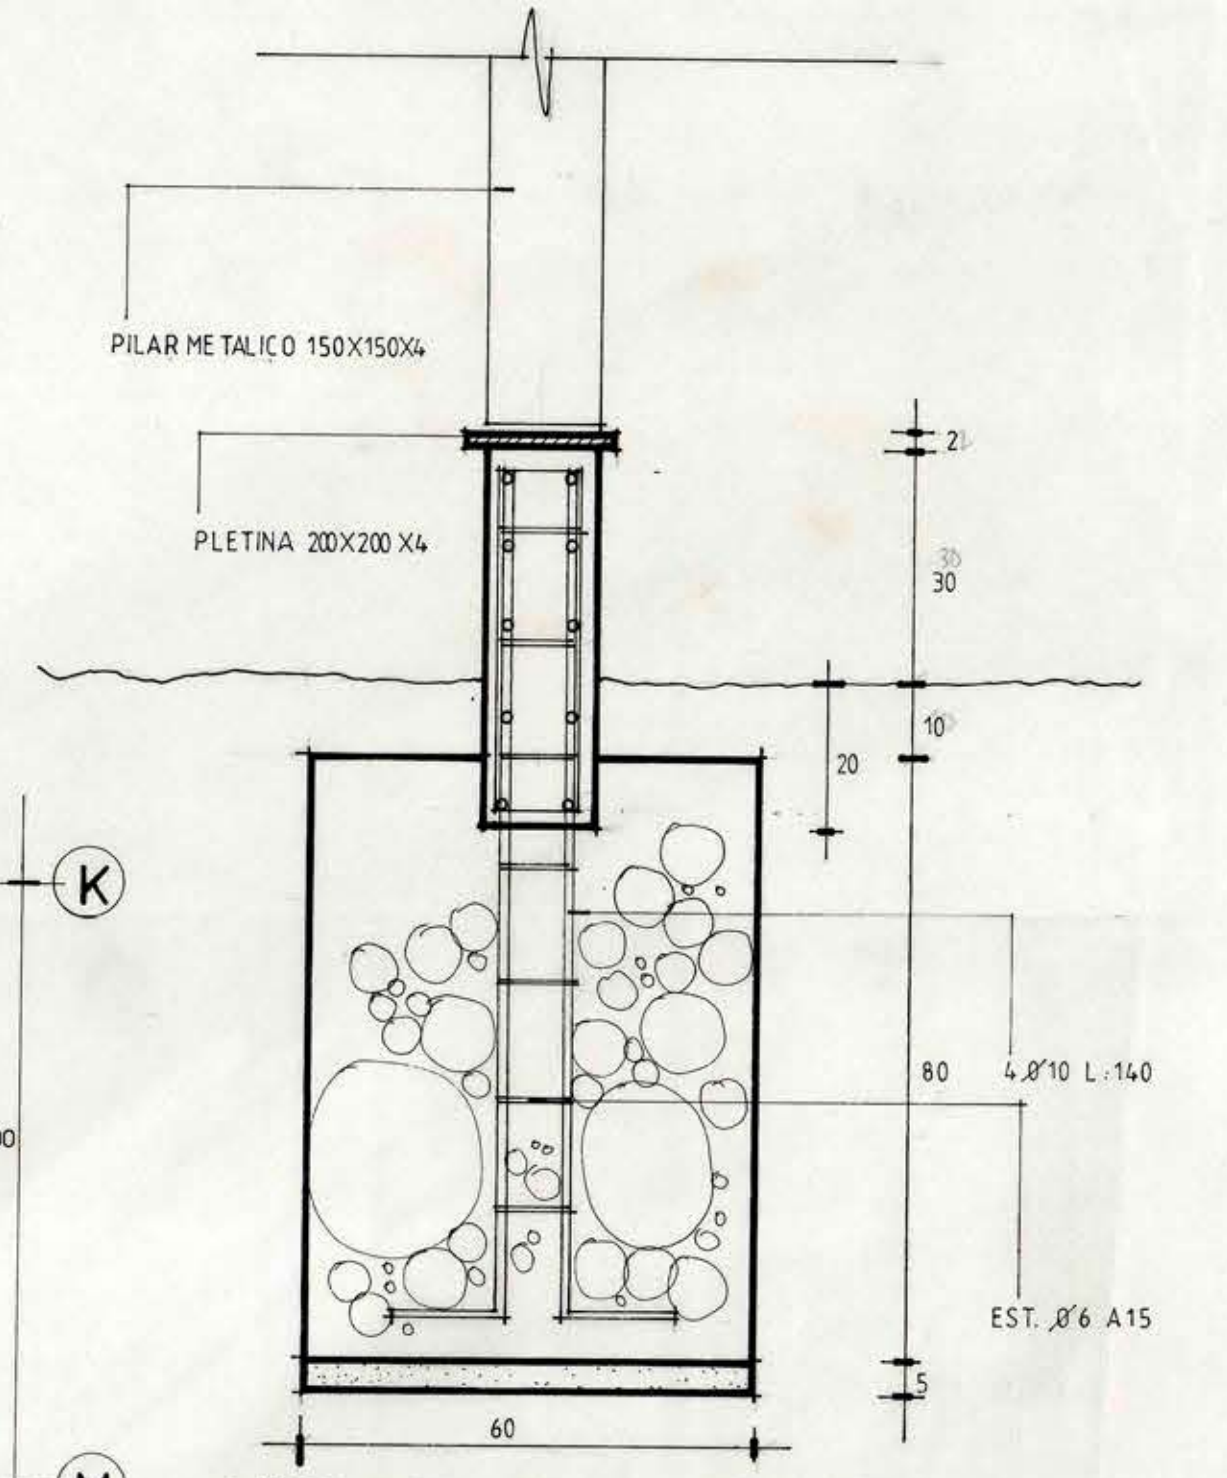
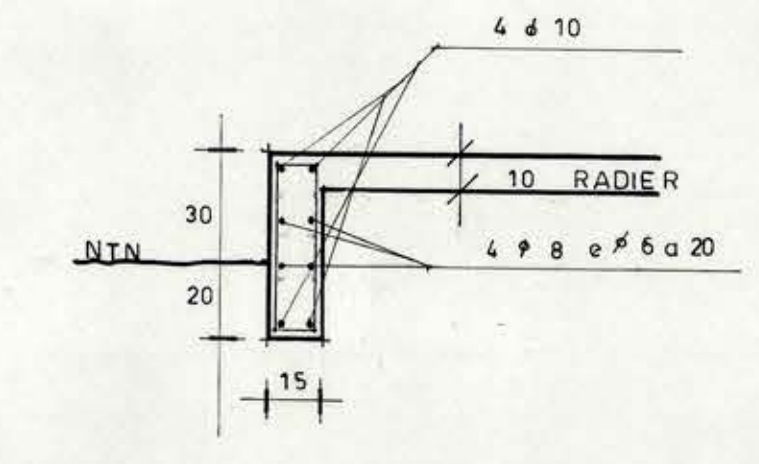
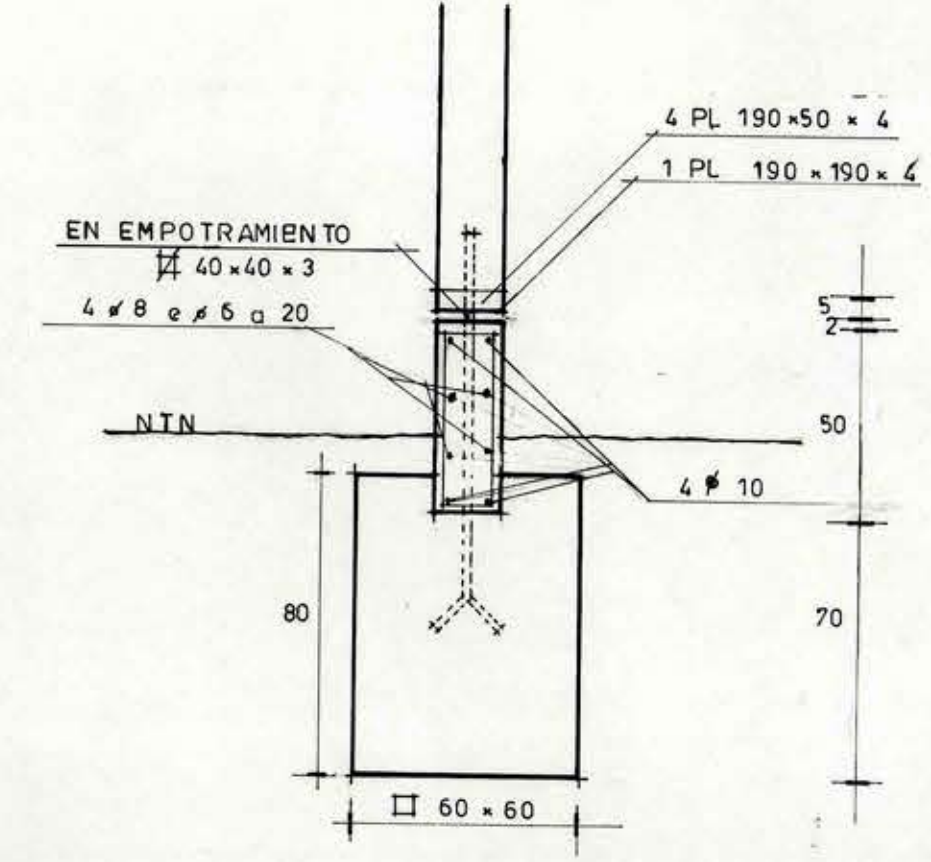
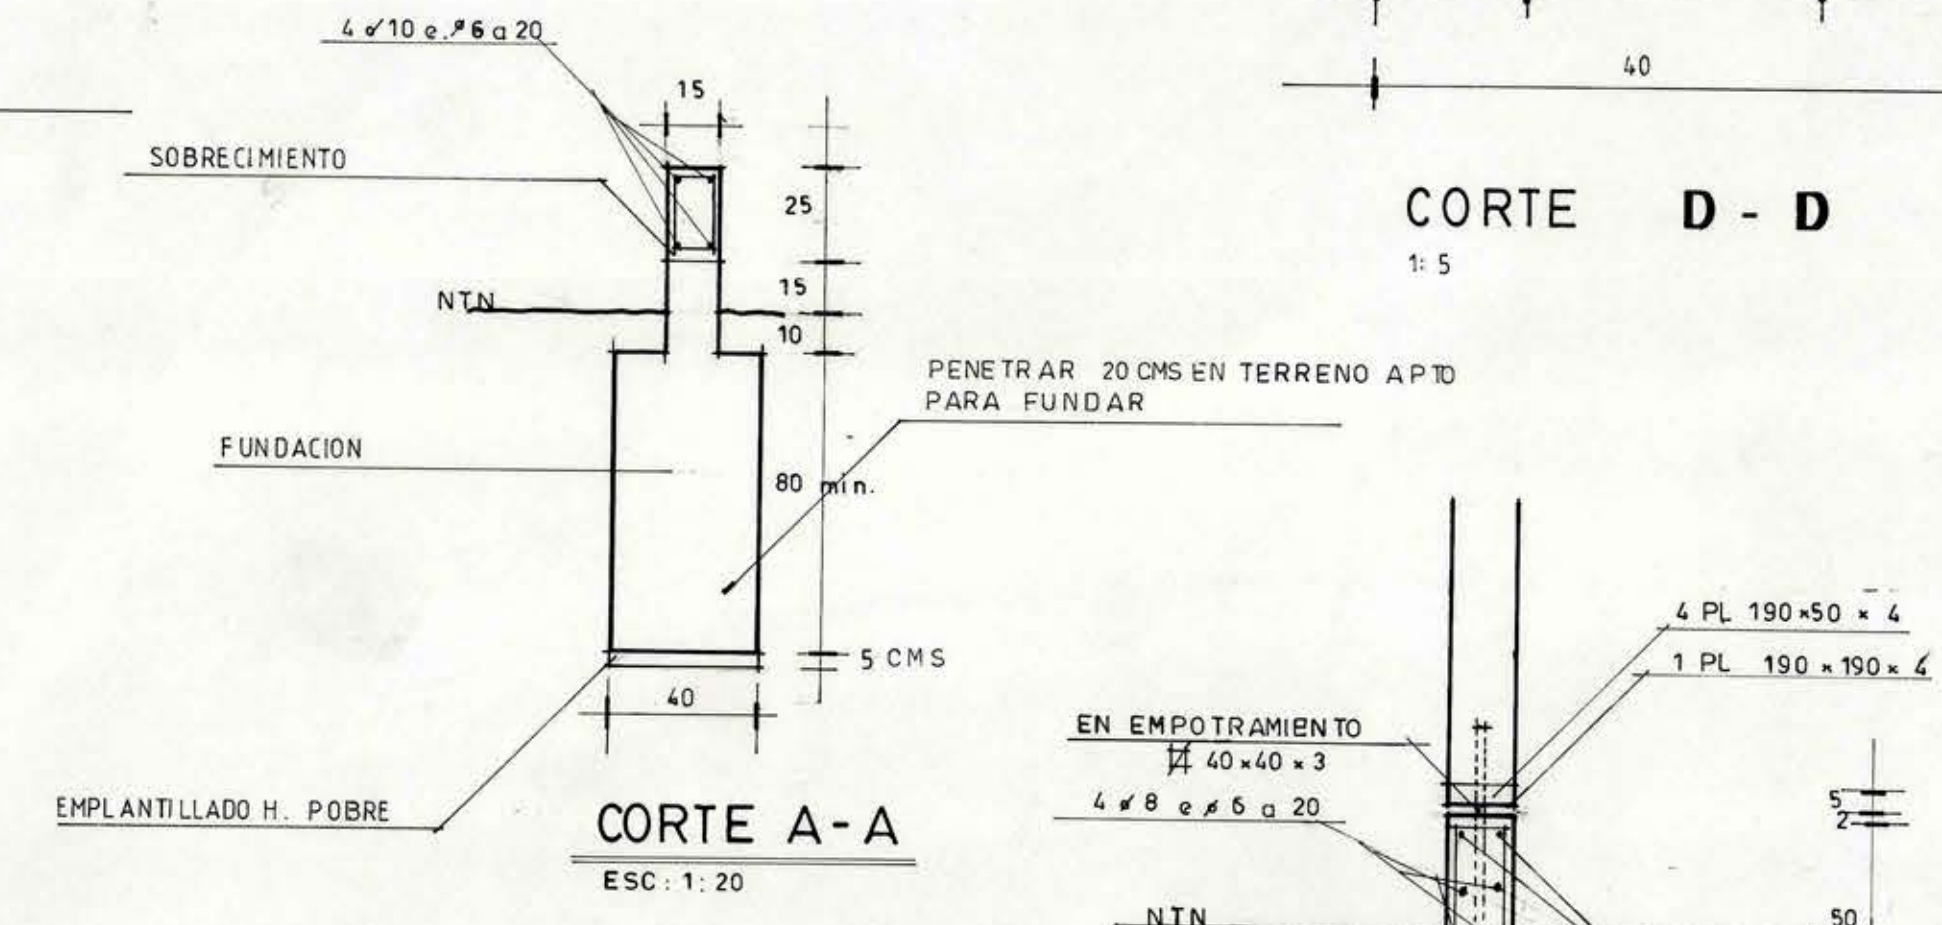
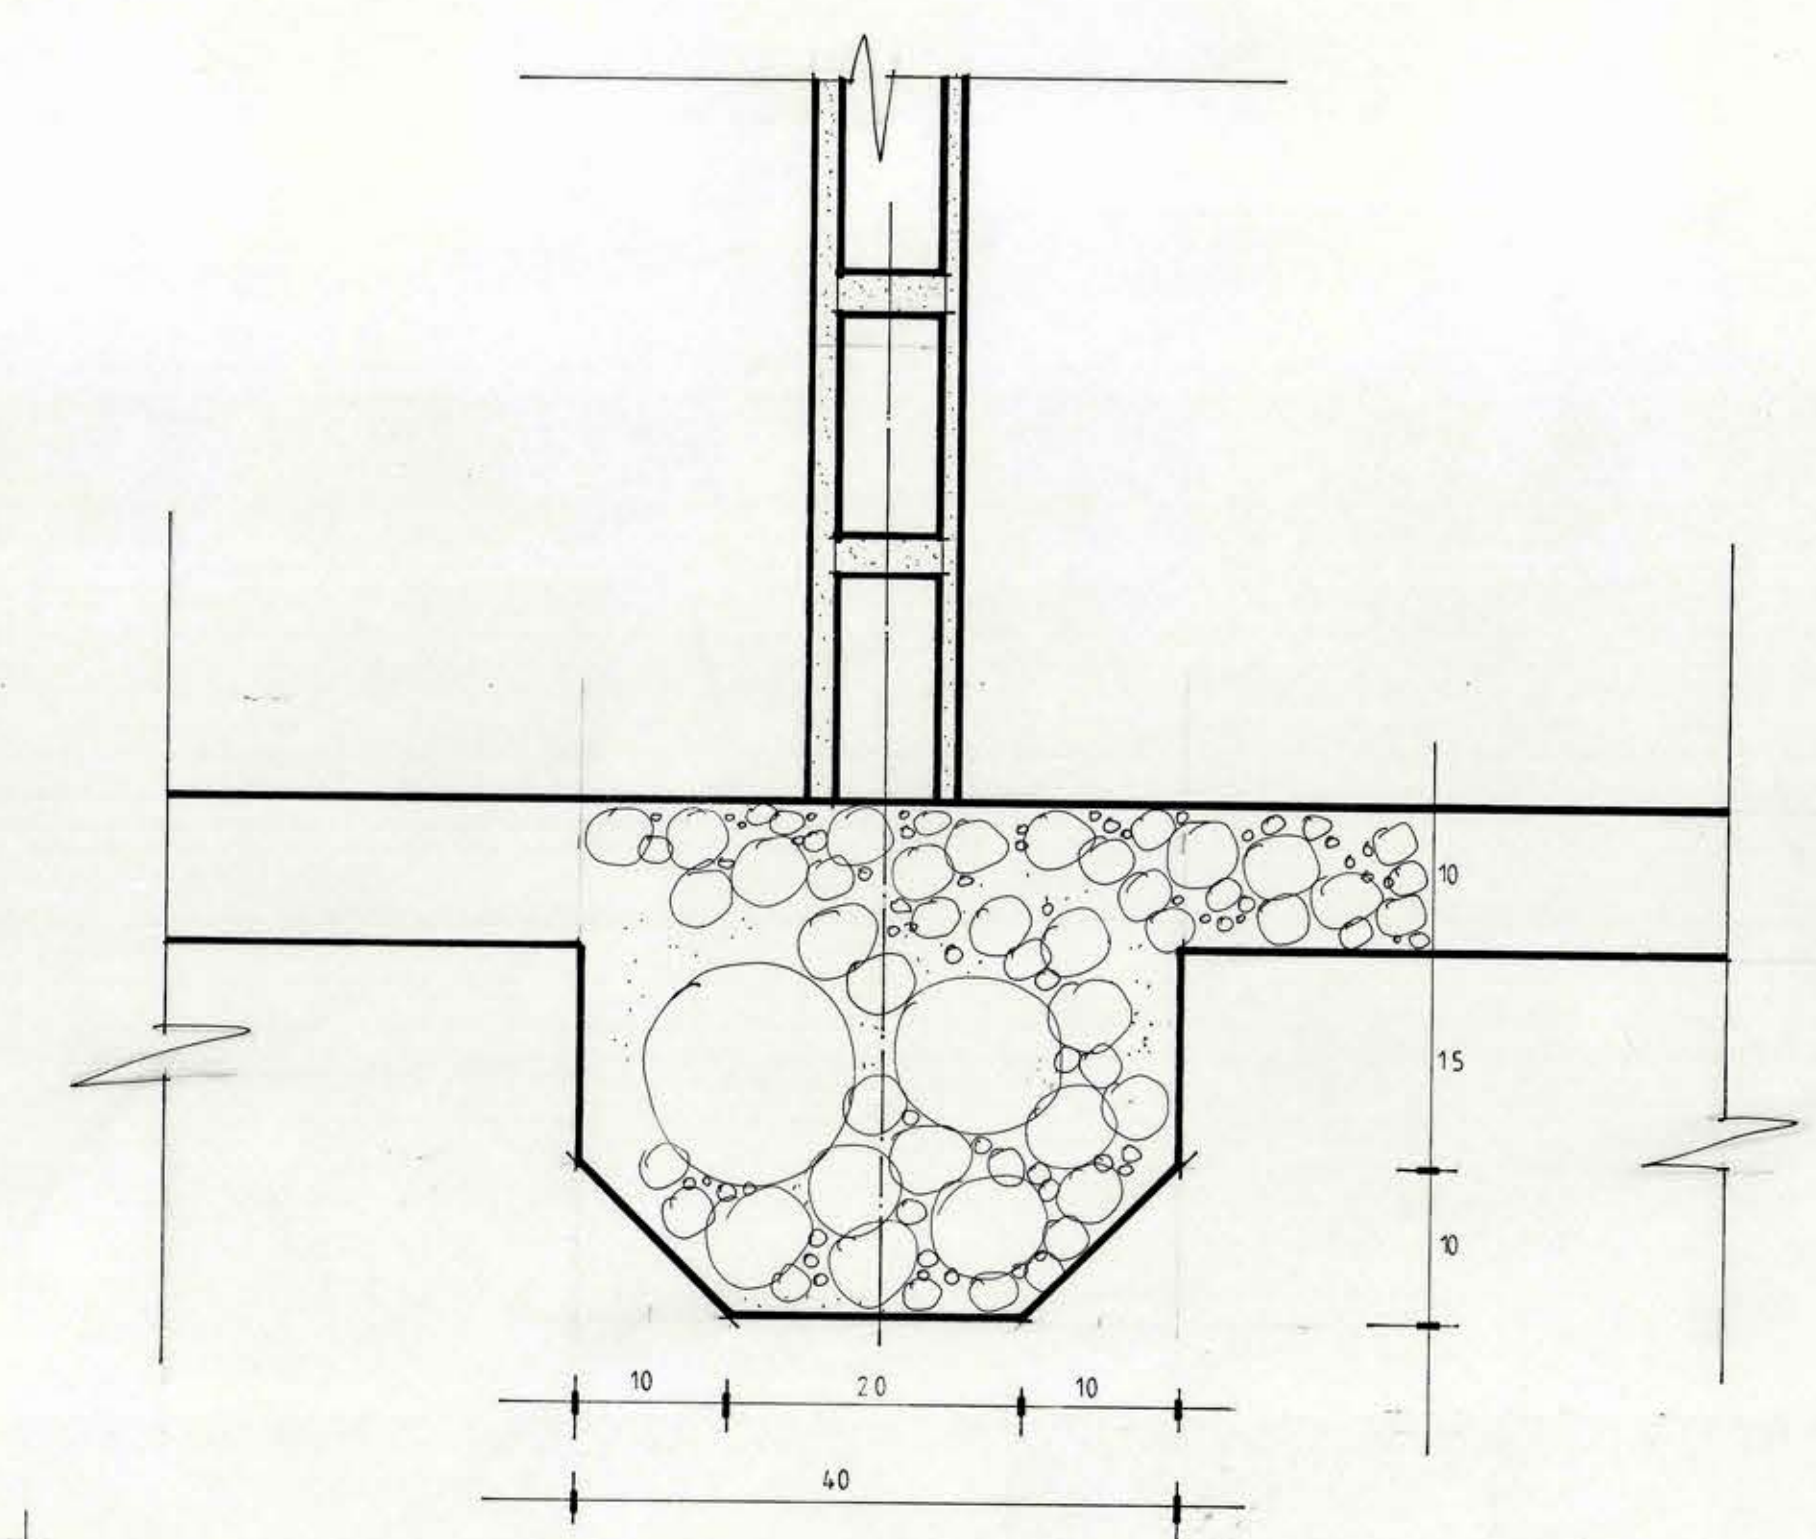


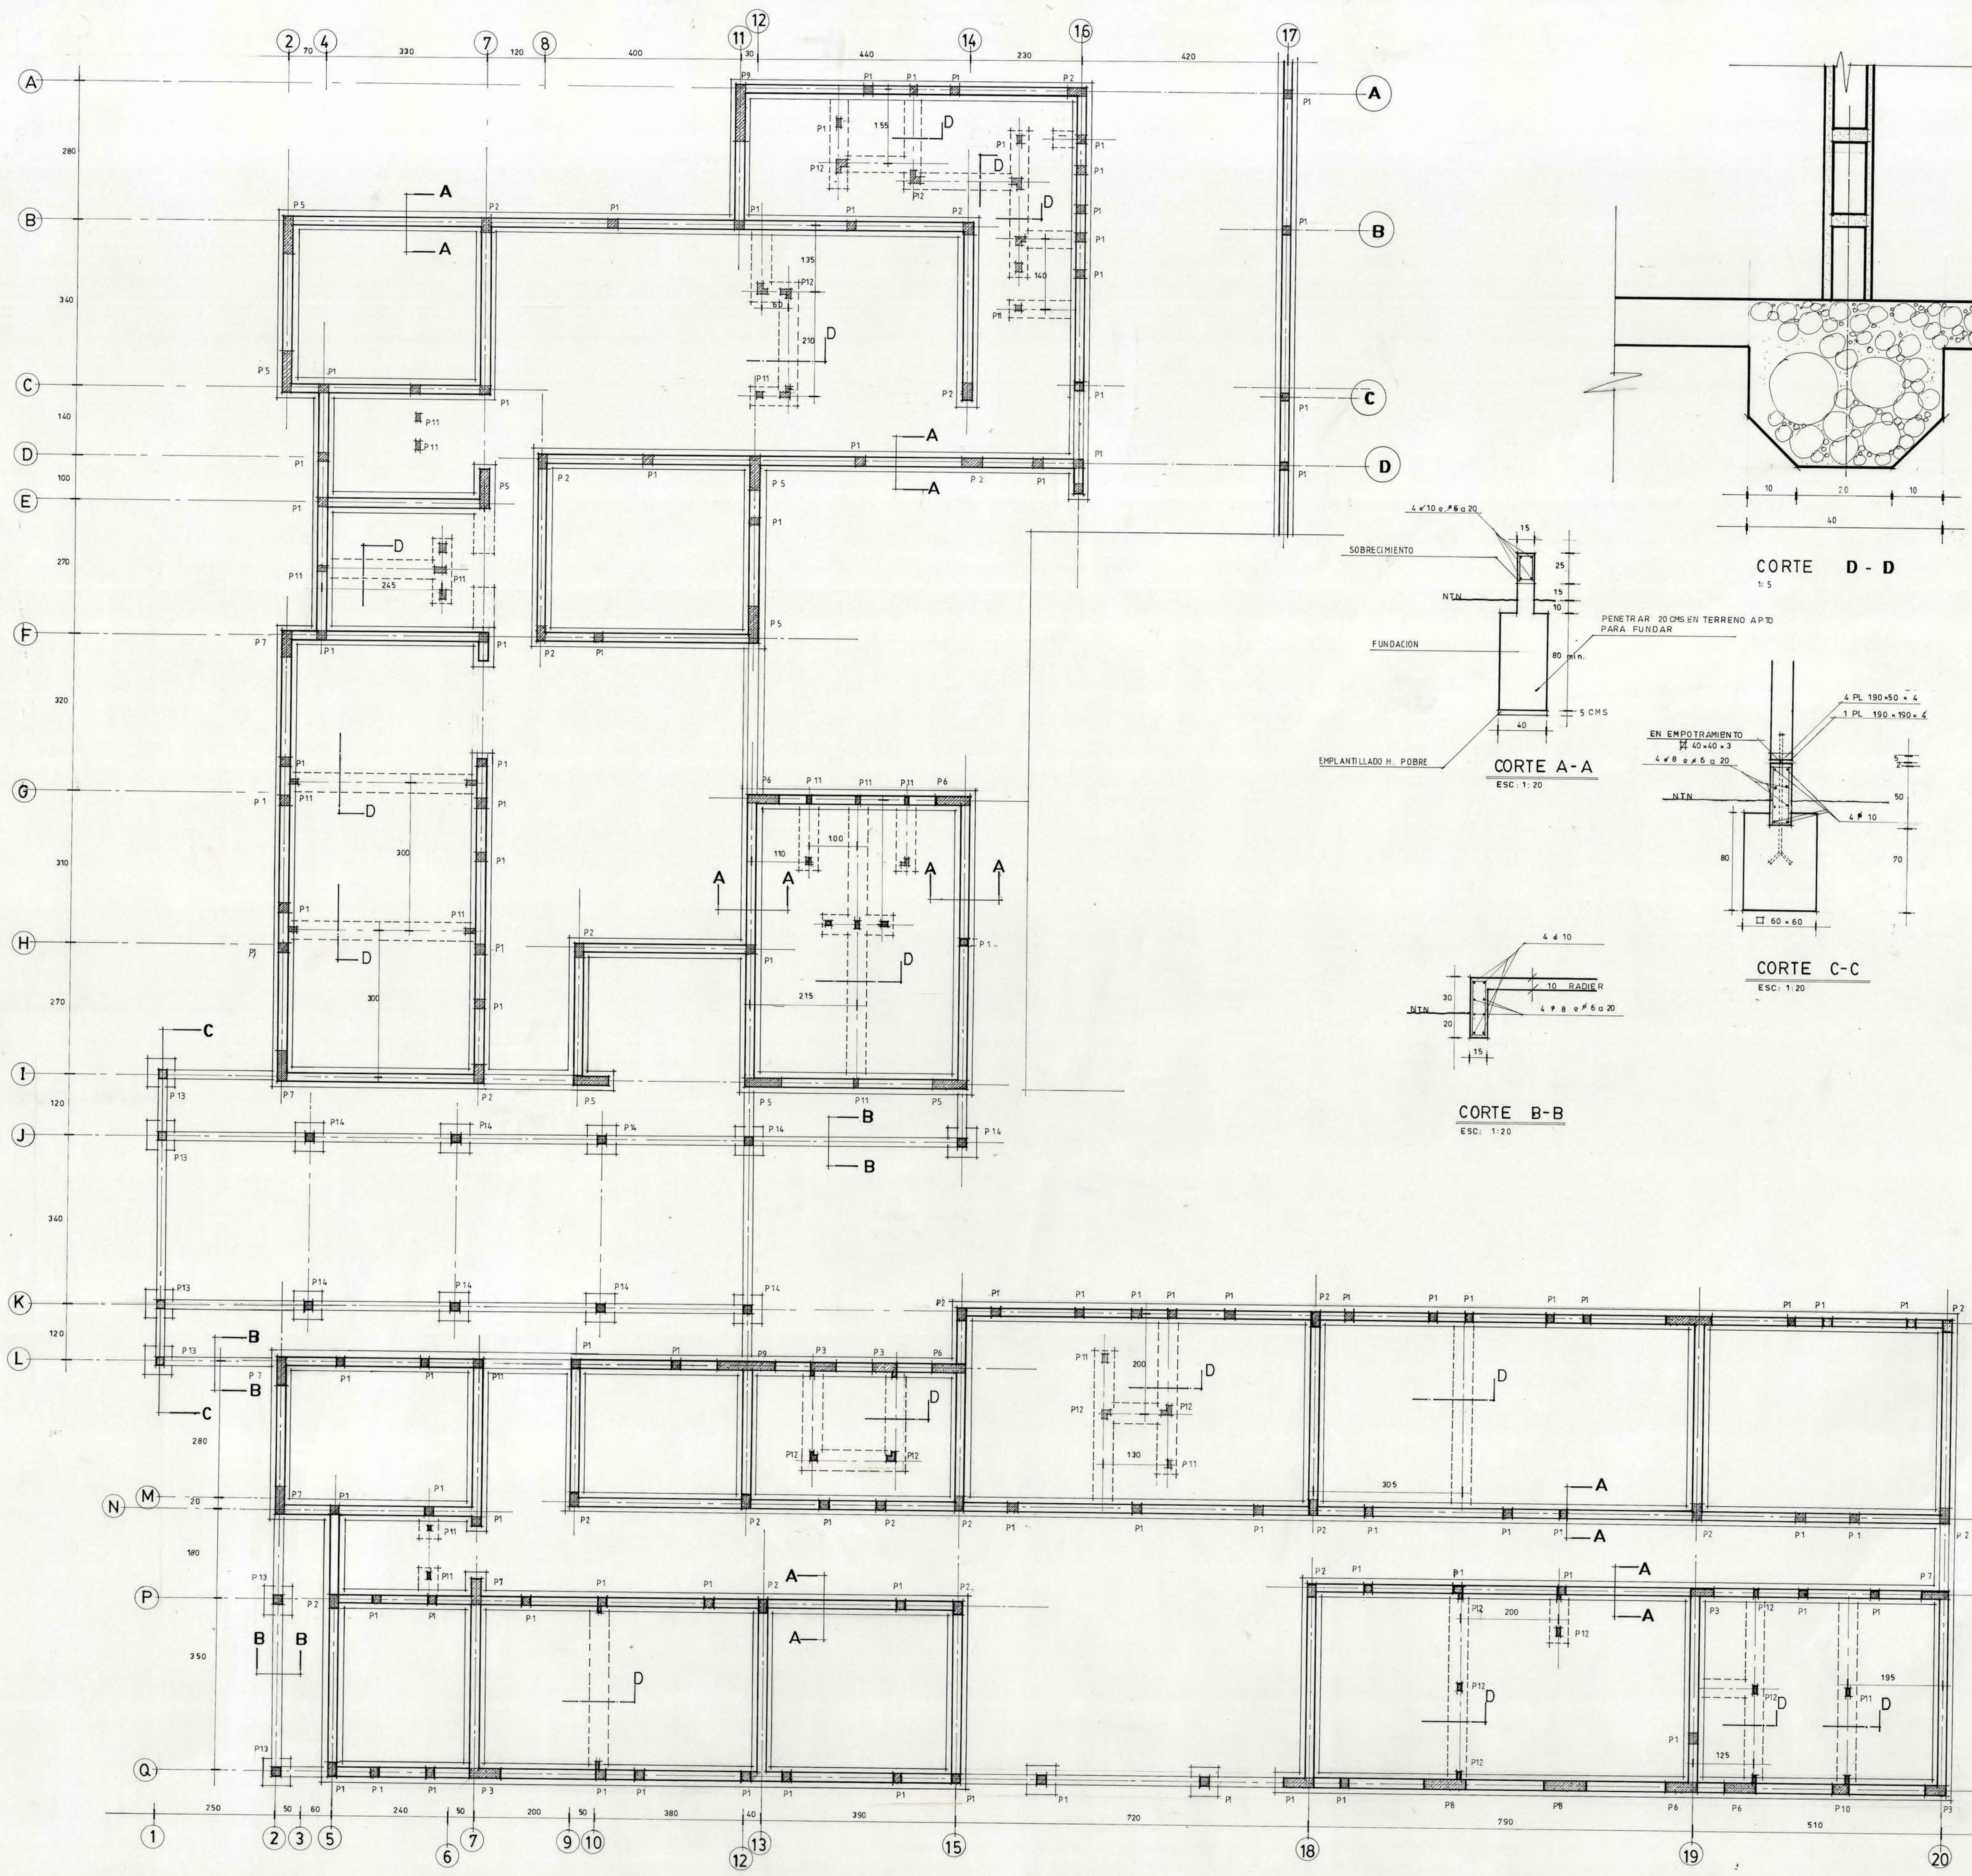

|   |   |
|---|---|
| <b>MOD</b><br>REGION VI REGION<br>DIRECCION DE ARQUITECTURA<br>DIRECCION REGIONAL VI REGION   |   |
| OBRA: REPOSICION CONSULTORIO<br>COMUNA: NANCAGUA<br>ARQUITECTO COLABORADOR: GONZALO DIAZ SOTERAS<br>ARQUITECTO REGIONAL: OSCAR NOVOA VARGAS<br>SUPERFICIE: 685.75 M2<br>ESCALA: 1/50 1/10 1/20 1/5 | NANCAGUA<br>CONTENIDO: PLANTA FUNDACIONES<br>DISEÑADO: FELIX MORENO J.<br>FECHA: JULIO 92<br>FORMA: 1:10 X 0.80<br>PLANO: 4 |