



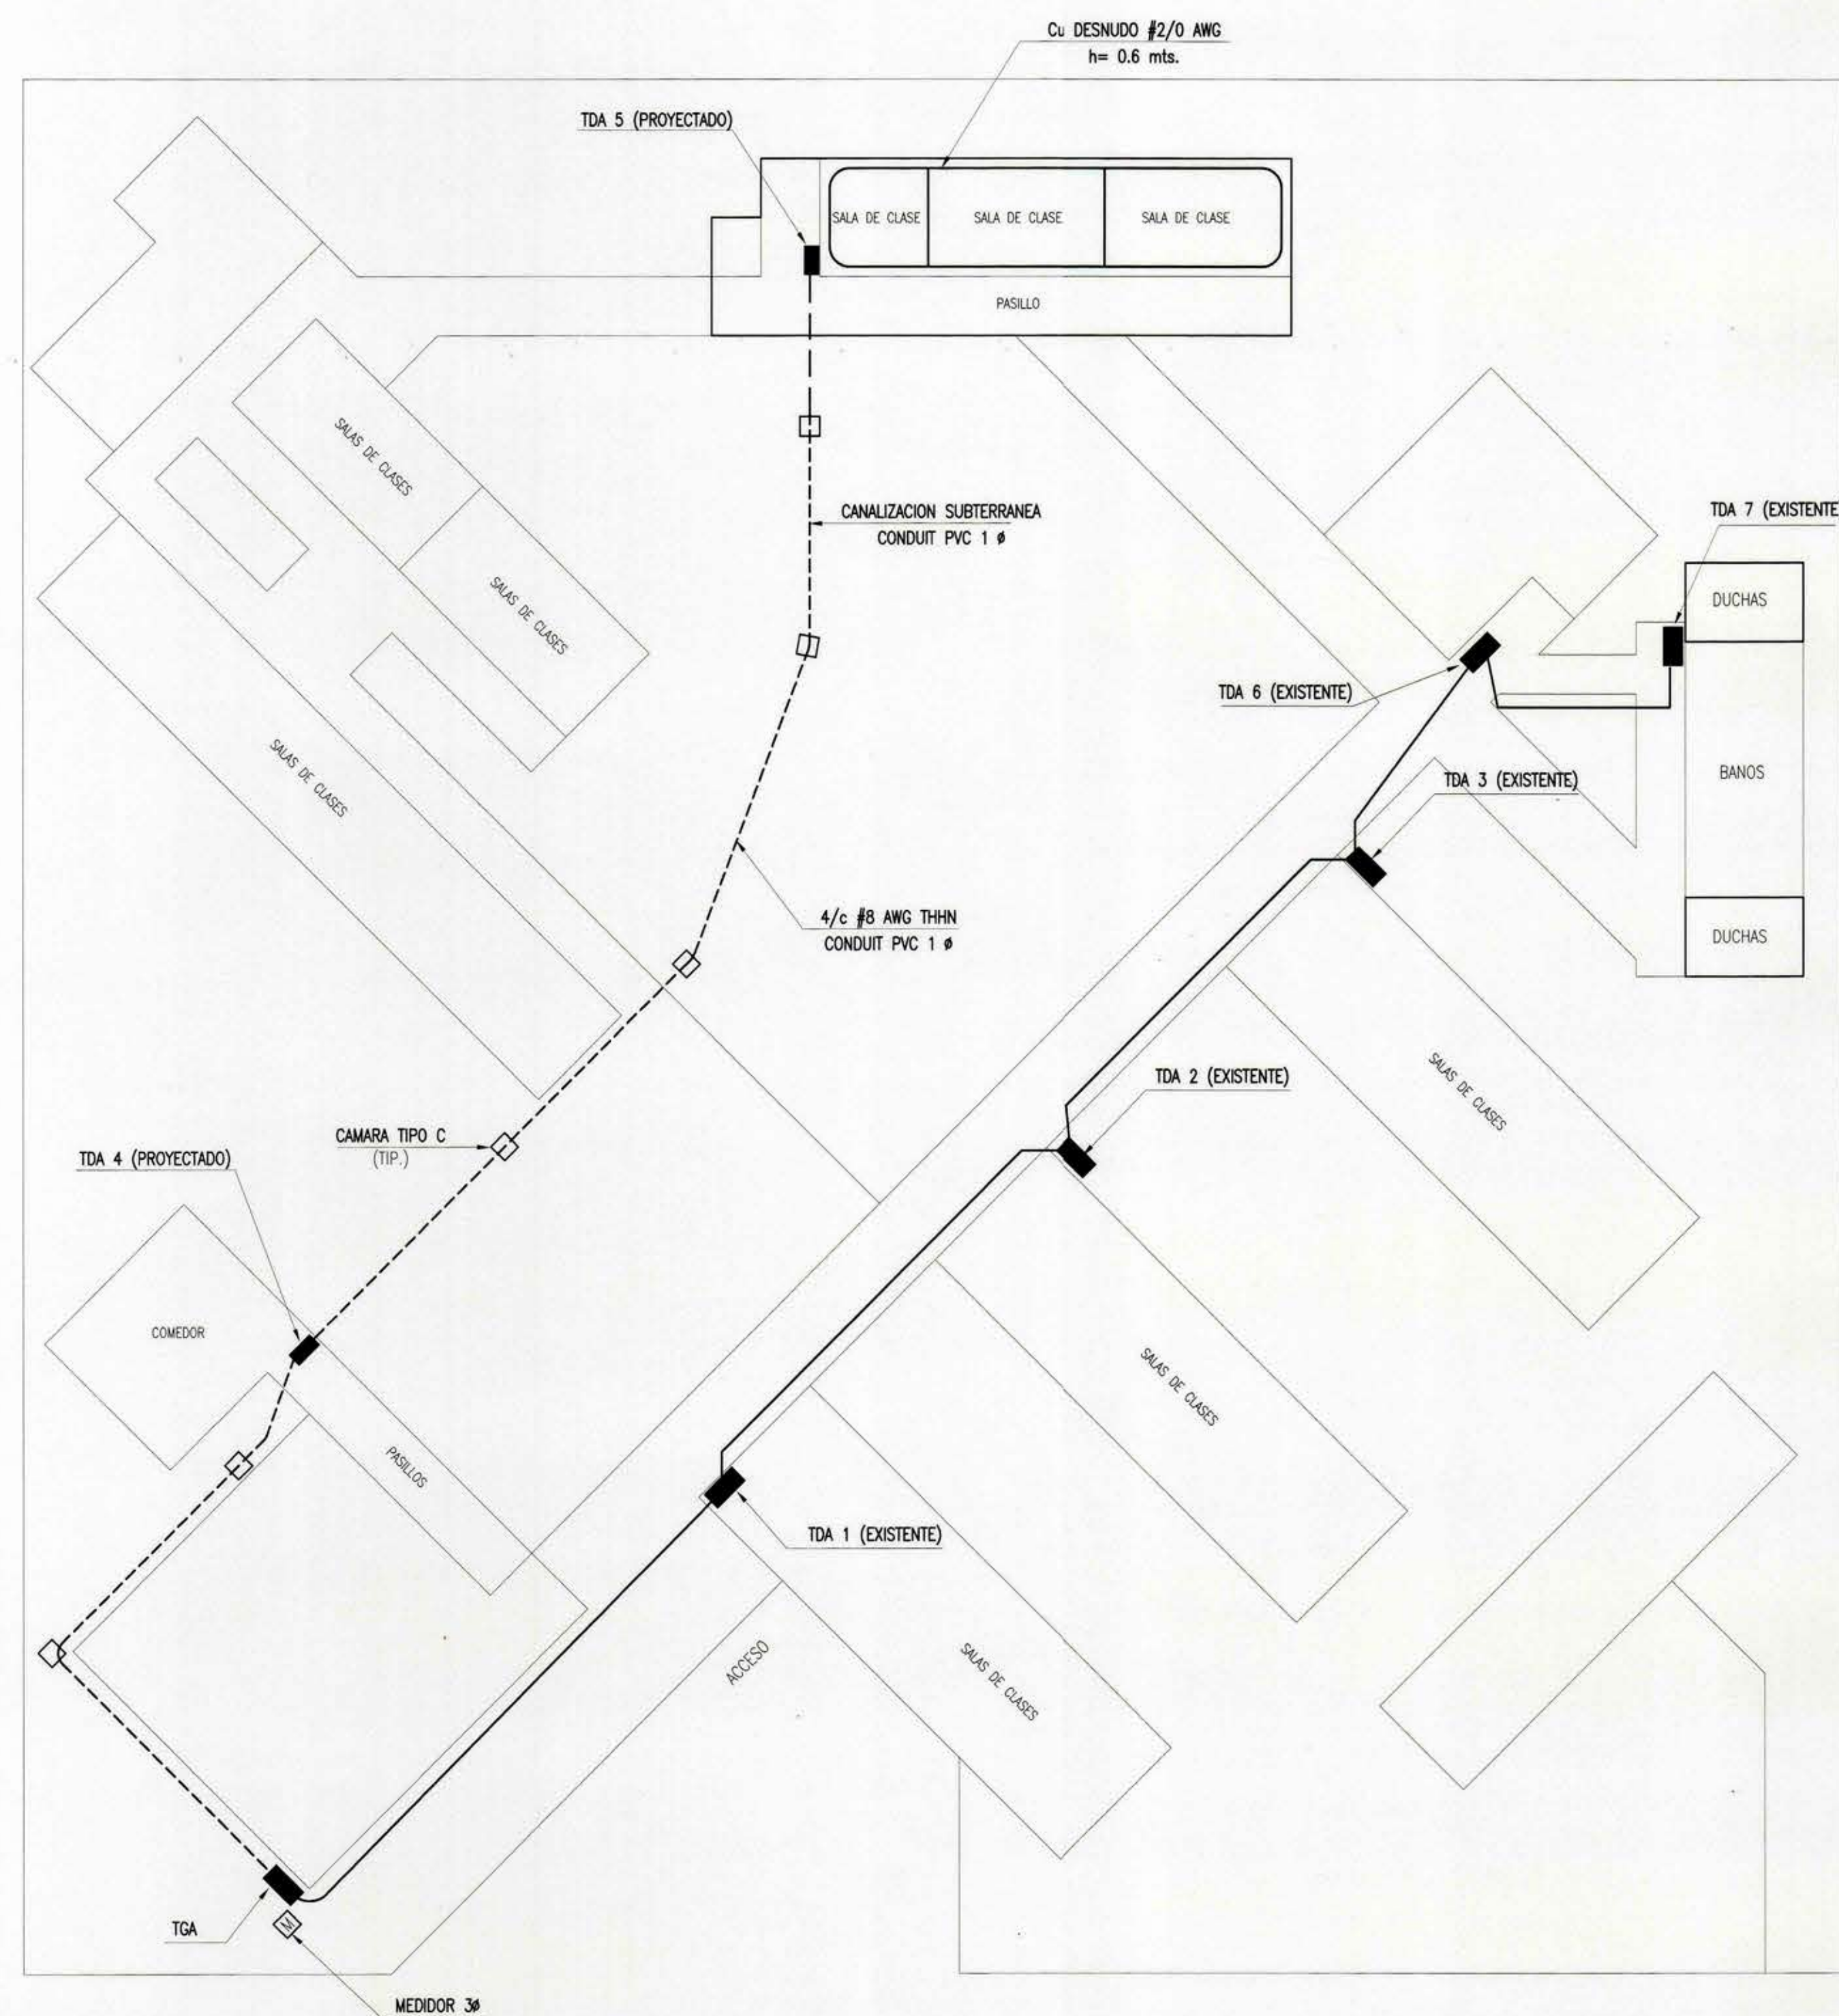

PLANO DE EMPLAZAMIENTO
Esc. 1: 250

DIAGRAMA UNILINEAL

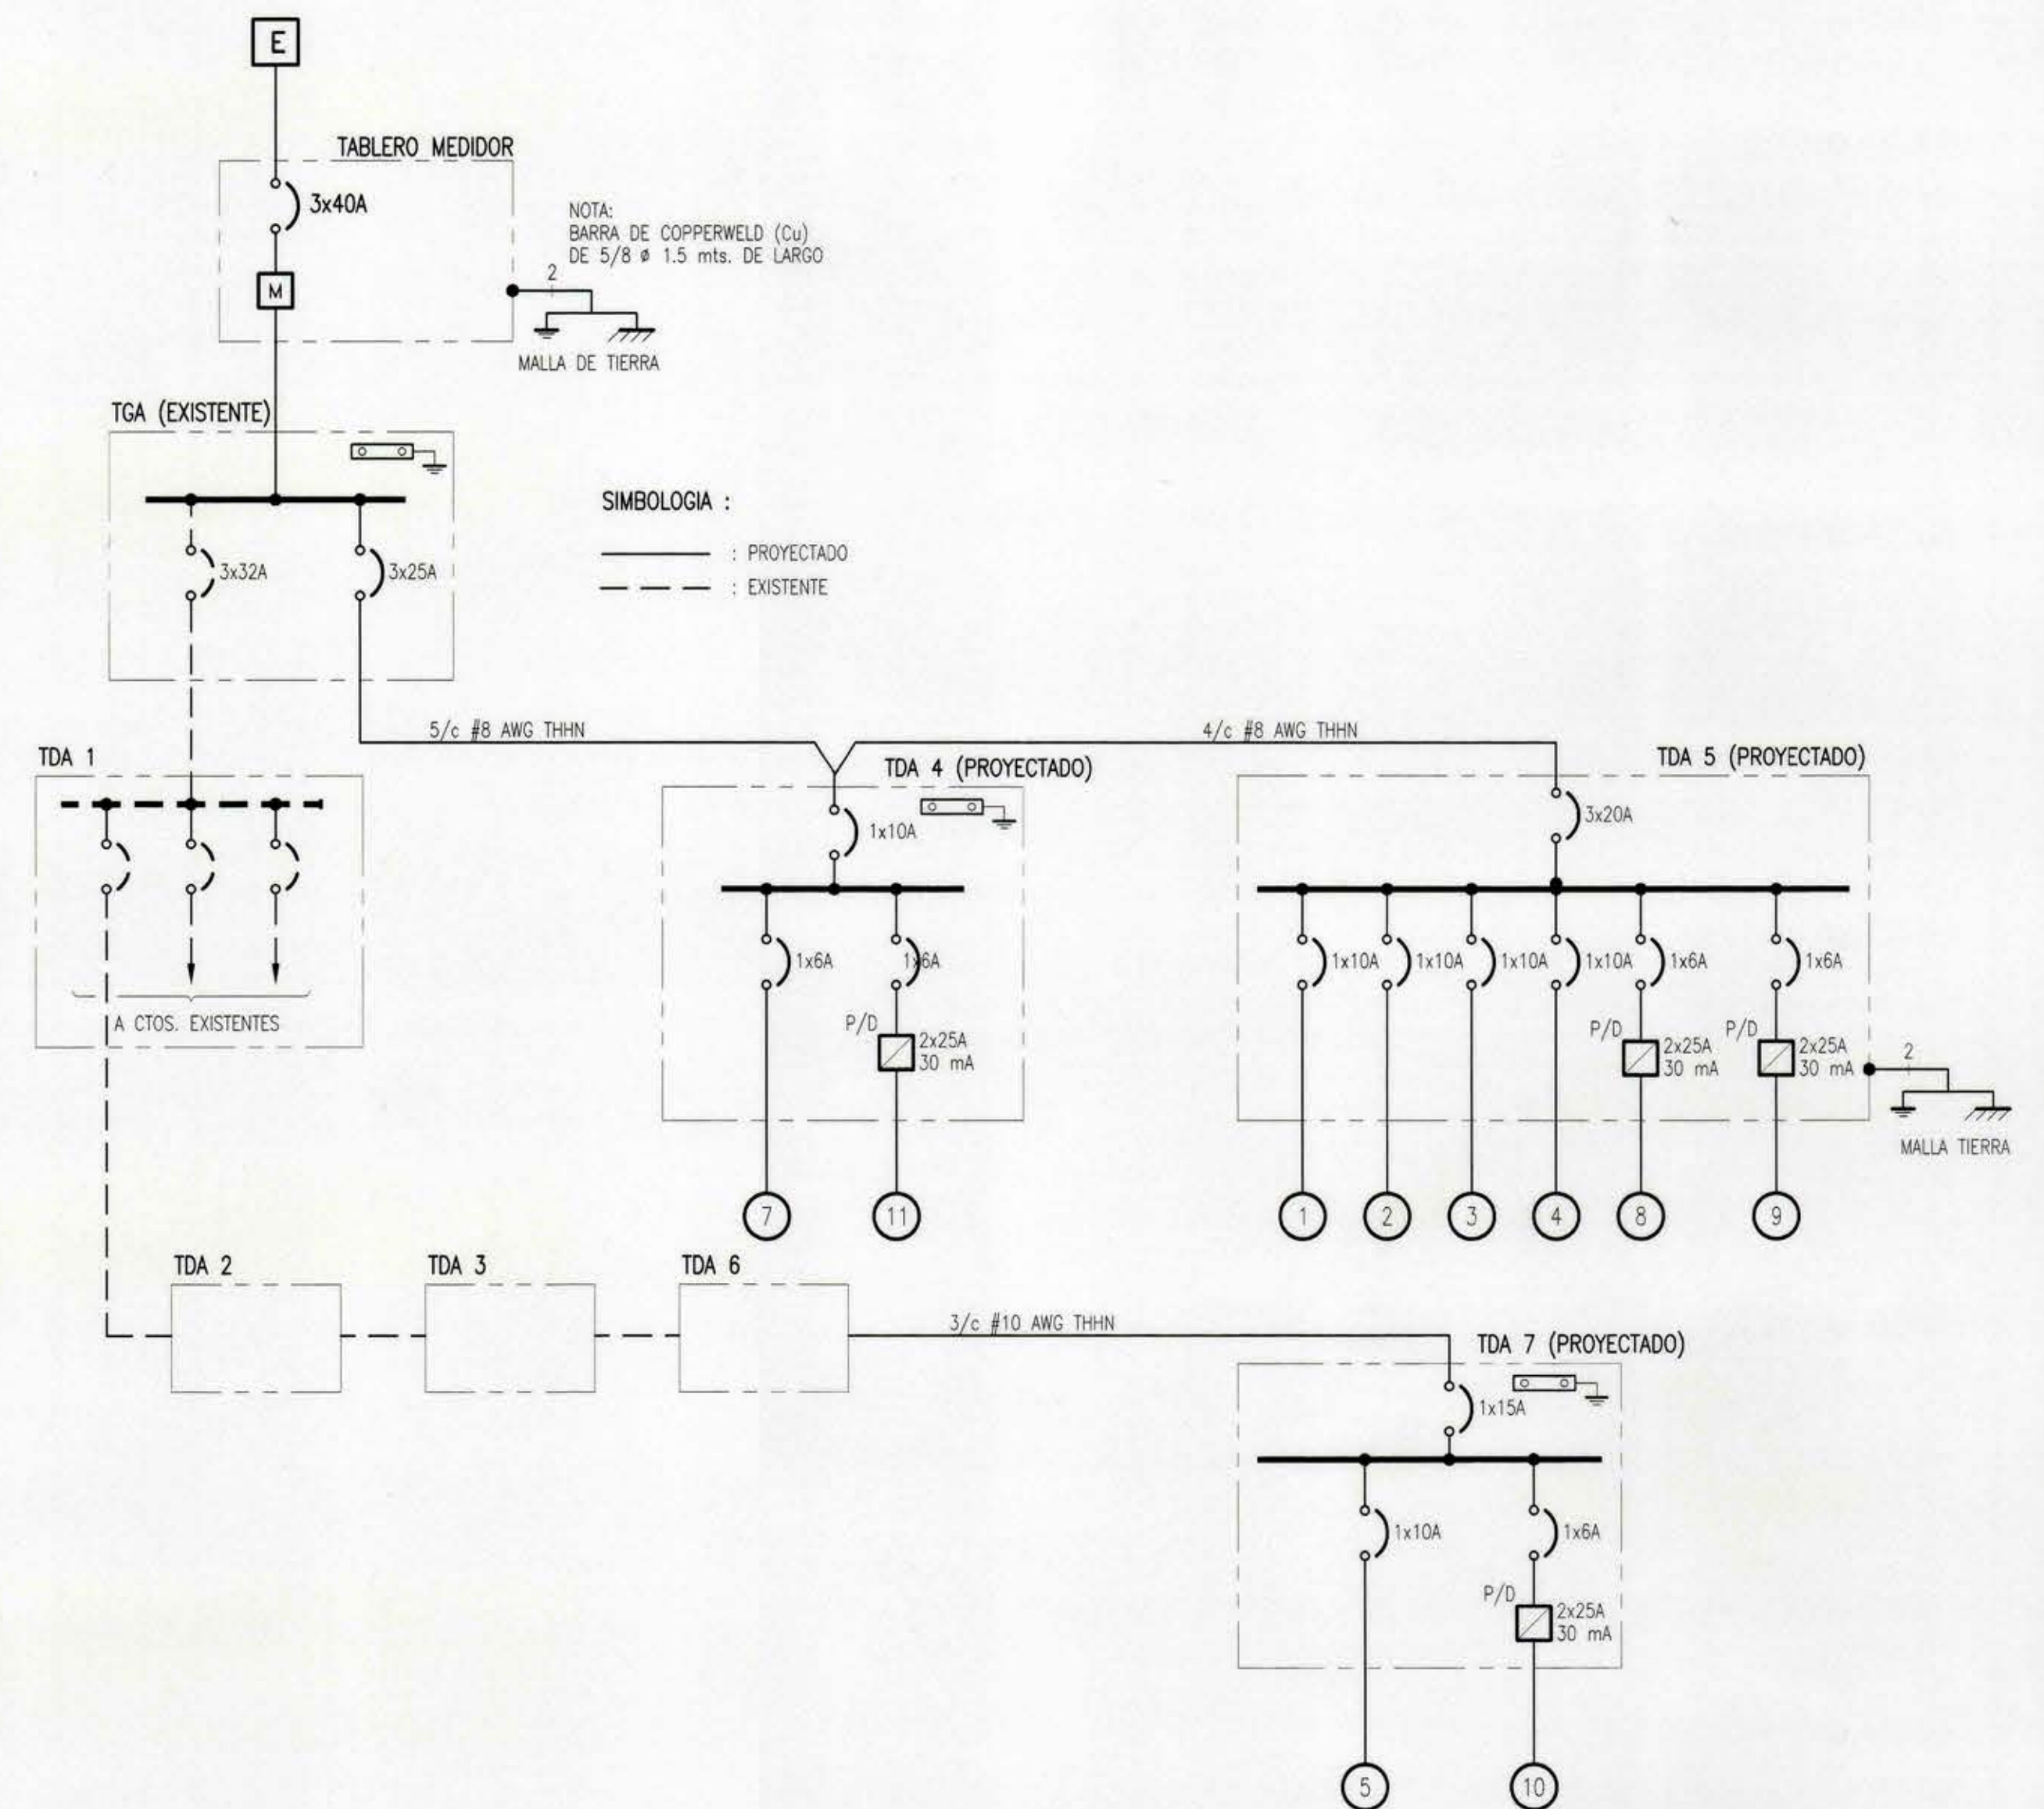

CUADRO DE CARGAS - ALUMBRADO PROYECTADO											
T.D.A.	CTO. N°	FLUORES. 2x40W	ENCH.	PORT. 100W	TOTAL CENTROS	POTENCIA W	FASE	PROTECCIONES DIF.	DISY.	CANALIZACION COND. mm2	UBICACION
5	1	16	-	14	16	1280	R	-	1x10A	1,5 NYA	SALAS DE CLASES 1° PISO
	2	-	-	14	14	1400	S	-	1x10A	1,5 NYA	PASILLOS 1° PISO - ALUMBRADO EMERGENCIA
	3	6	-	8	14	1280	T	-	1x10A	1,5 NYA	PASILLOS 2° PISO - ALUMBRADO EMERGENCIA
	4	12	-	-	12	960	R	-	1x6A	1,5 NYA	SALAS DE CLASES 2° PISO
	8	-	9	-	9	900	S	2x25A 30mA	1x6A	1,5 NYA	SALAS DE CLASES 1° PISO
	9	-	9	-	9	900	T	2x25A 30mA	1x6A	1,5 NYA	SALAS DE CLASES 2° PISO
	5	4	-	12	16	1520	R	-	1x10A	1,5 NYA	BANOS
	10	-	2	-	2	200	S	2x25A 30mA	1x6A	1,5 NYA	BANOS
	7	6	-	1	7	580	T	-	1x6A	1,5 NYA	COMEDOR - ALUMBRADO EMERGENCIA
	11	-	3	-	3	300	R	2x25A 30mA	1x6A	1,5 NYA	COMEDOR
TOTAL	-	44	23	35	102	9320	-	-	-	-	-

UBICACION 	APROBACION S.E.C. 	PROYECTO AMPLIACION LICEO MISAEL LOBOS MONROY PLANO EE-01	
		CALLE ANTOFAGASTA COMUNA DE GRANEROS	LAMINA 1 DE 2 ESCALA INDIC. FECHA MAR. 99 DIB. VICTOR ARRIILLAGA
		ACEPTACION PROPIETARIO 	INSTALADOR
		CLAUDIO AVILA C. ING. ELECTRICISTA RUT. 11.671.083-B CLASE A	