



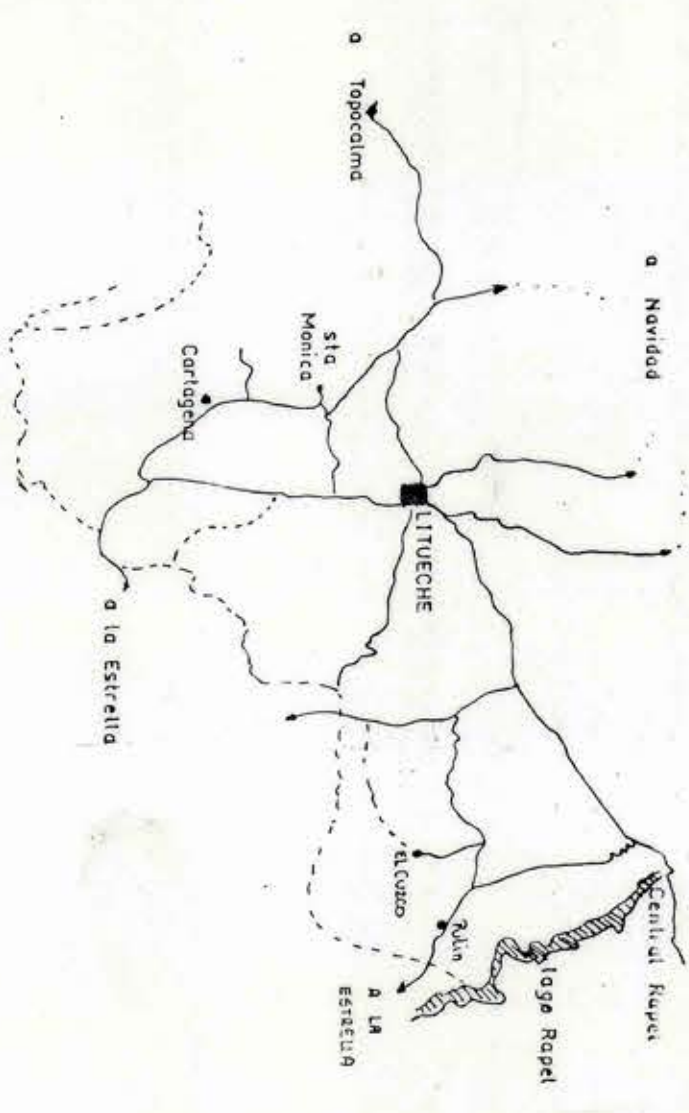



PLANO UBICACION
ESC. 1:500

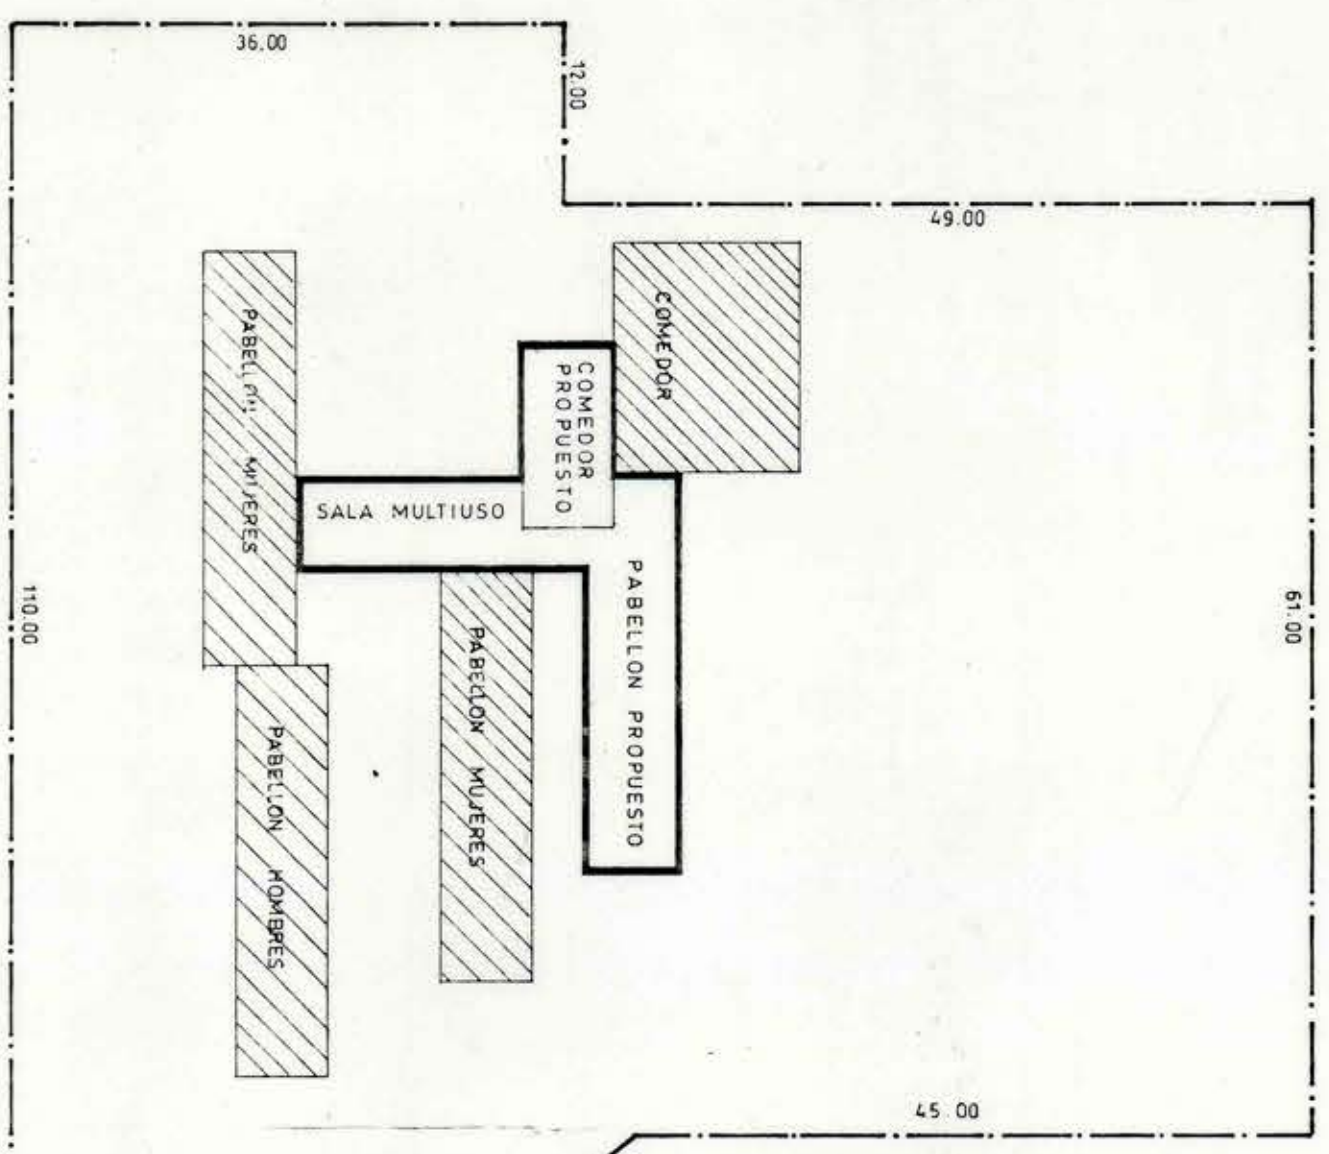


PLANO EMPLAZAMIENTO
ESC. 1:500

CUADRO DE SUPERFICIES			M ²
A	3.00	5.00	15.00
B	15.00	5.00	75.00
C	15.00	5.00	75.00
SUPERFICIE TOTAL			165.00


CALCULO
SUPERFICIES

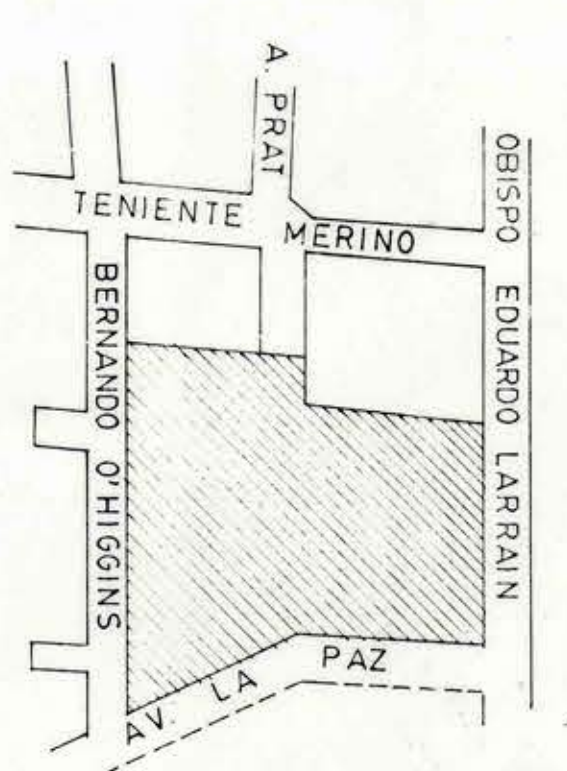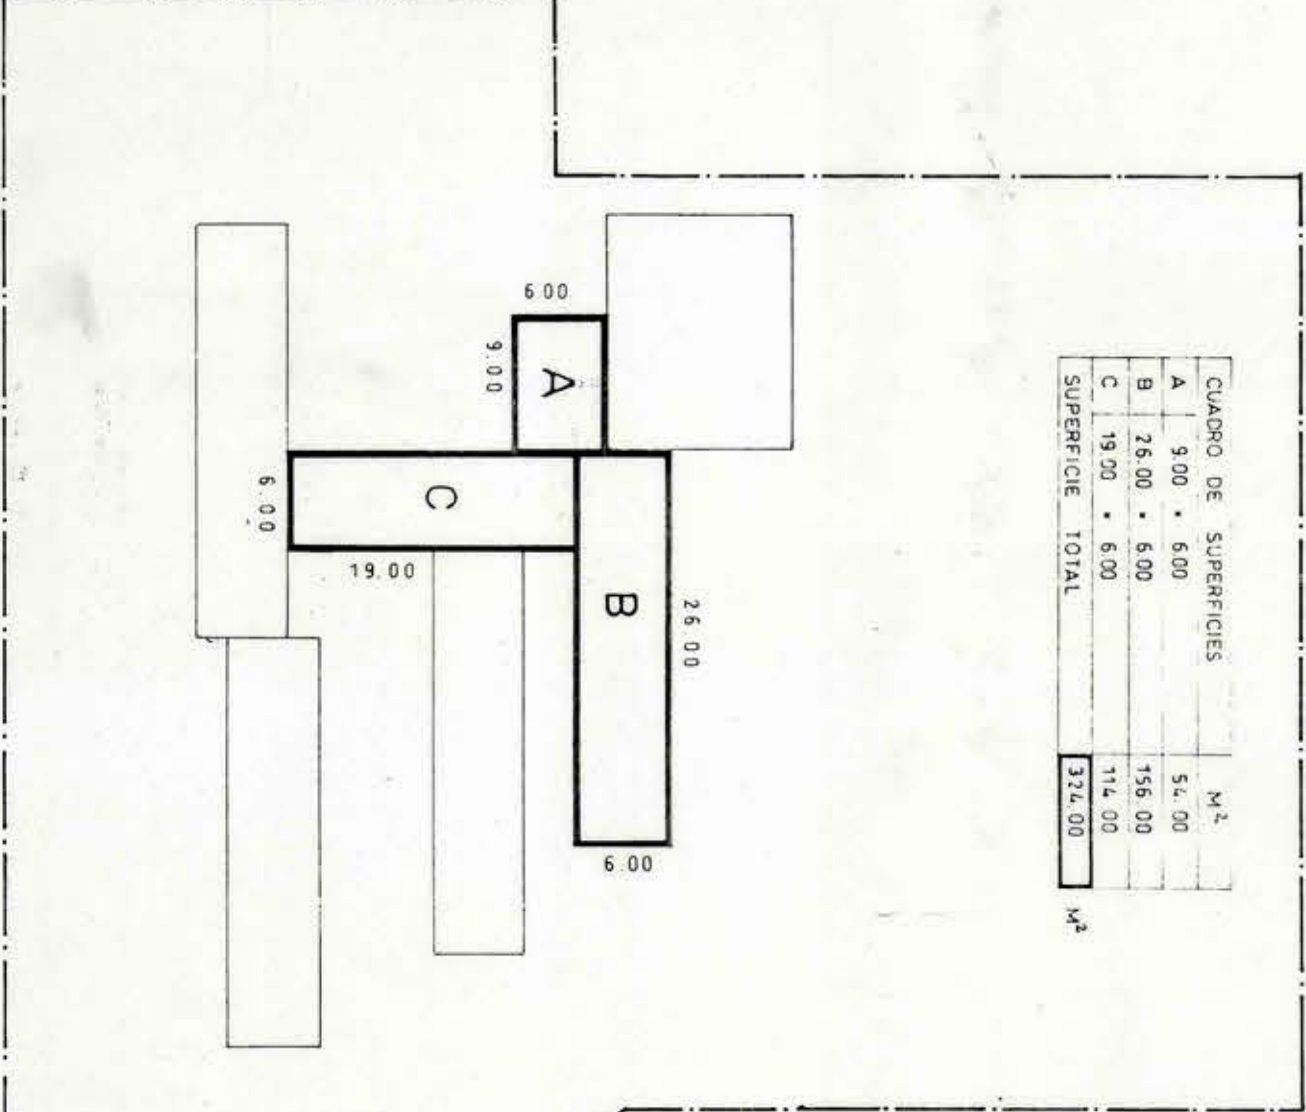

PLANO UBICACION
ESC. 1:2000

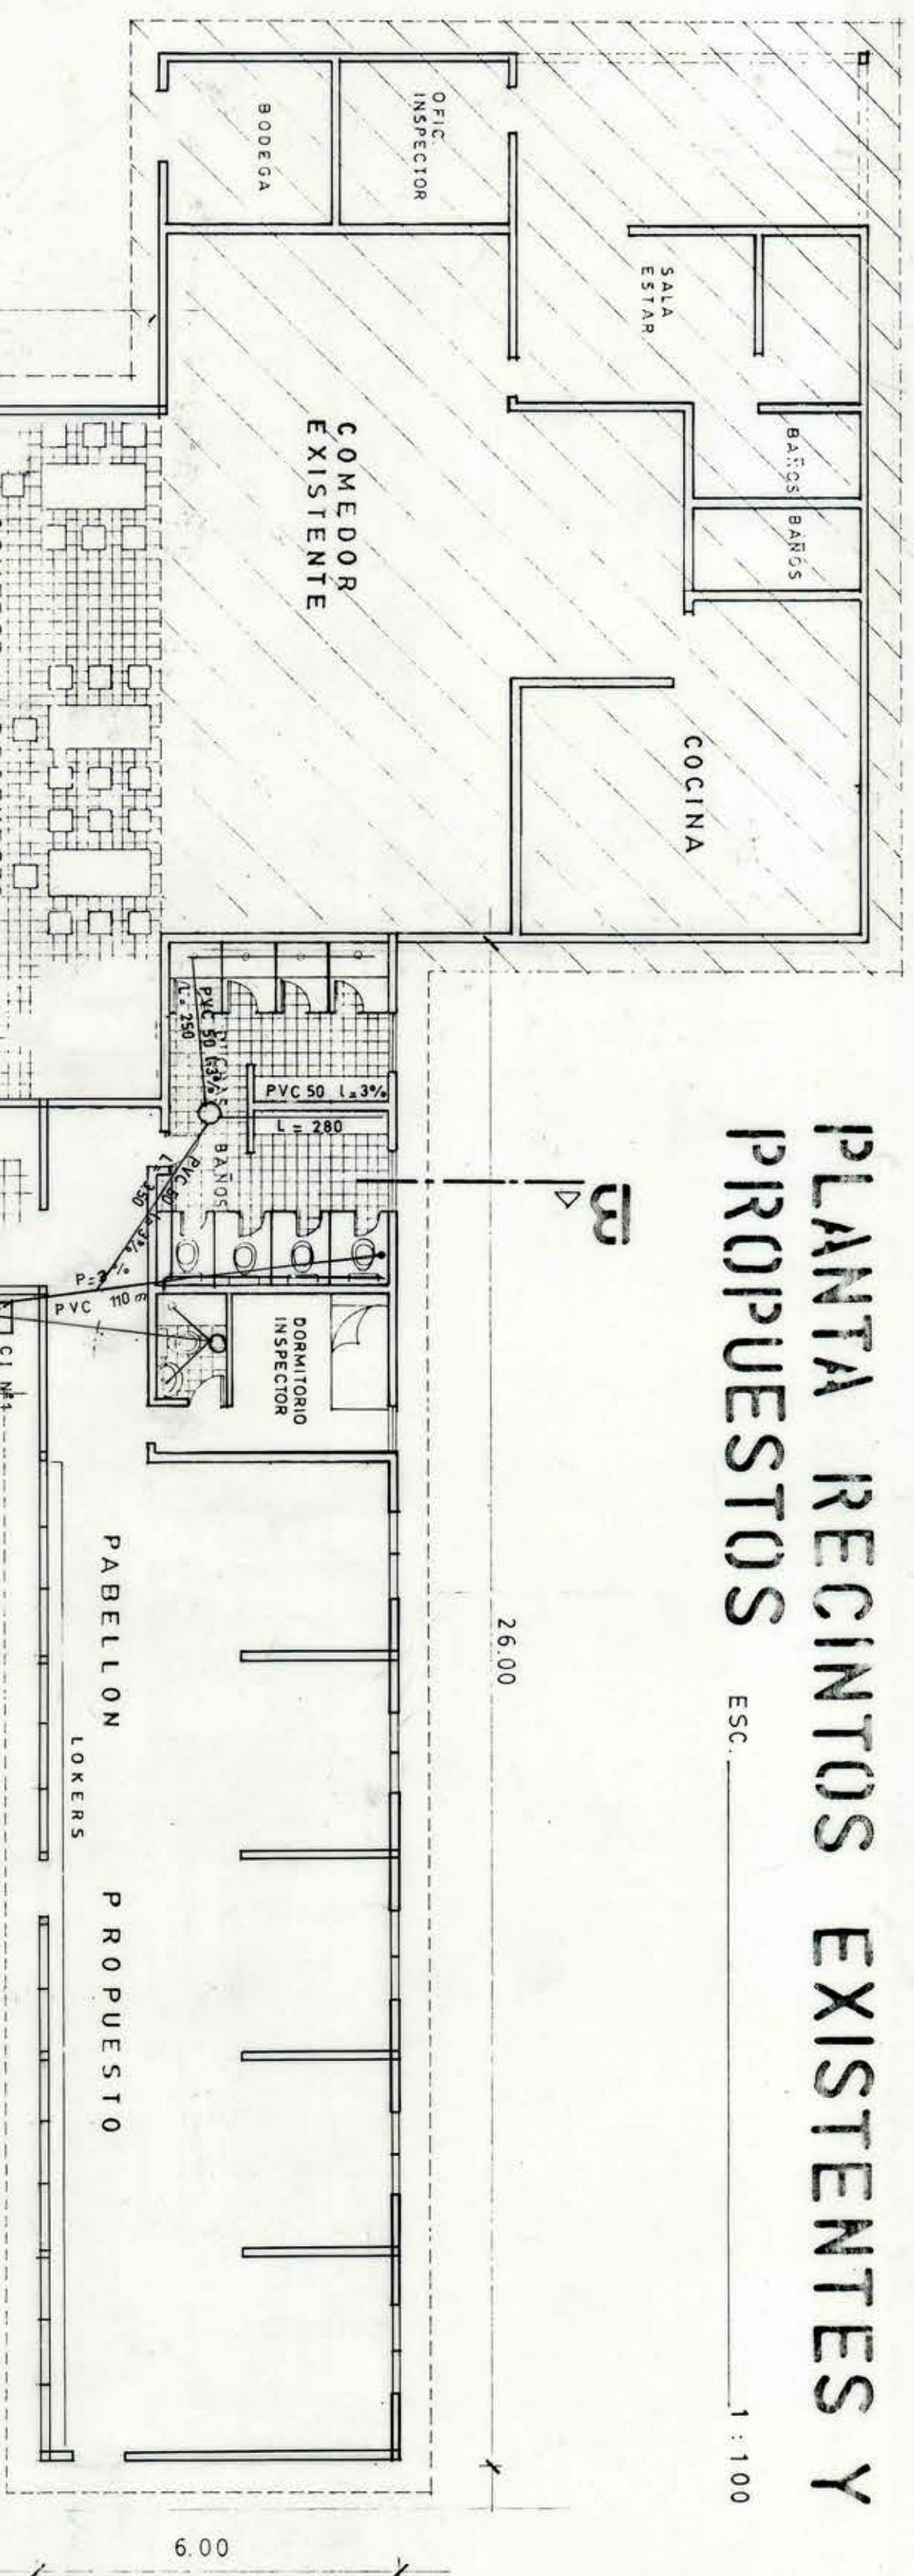

PLANTA RECINTOS EXISTENTES Y
PROPUESTOS
ESC. 1:100

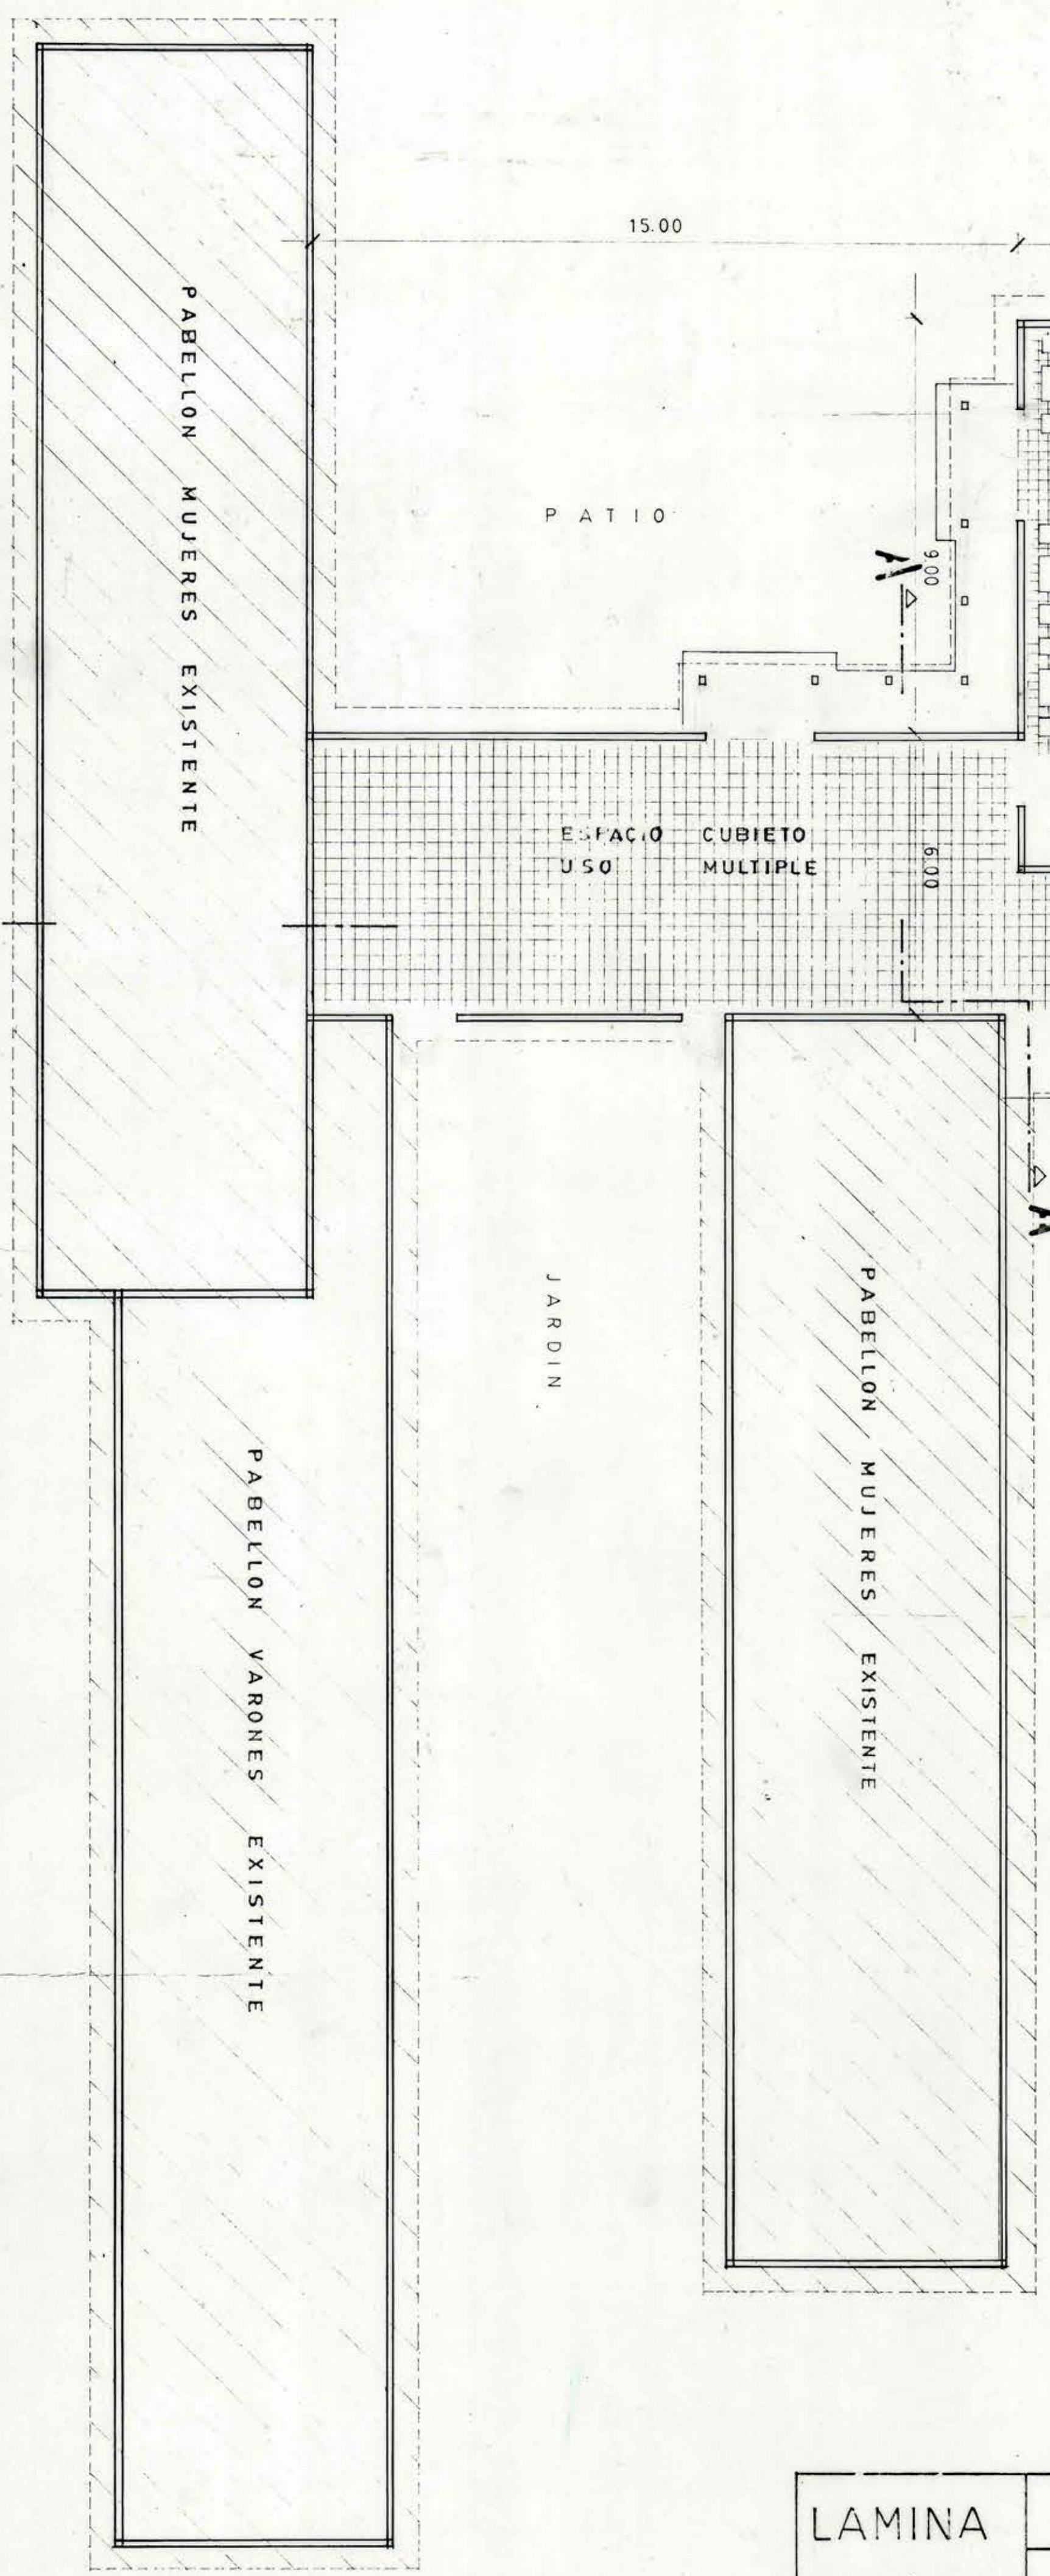

LAMINA
1
1 DE 3

I. MUNICIPALIDAD DE LITUECHE		
DIRECCION DE OBRAS MUNICIPALES		
PROYECTO	CONTENIDO	PROYECTO
AMPLIACION INTERNADO LICEO	INSTALACION ALCANTARILLADO	LUIS MEJIAS ARANEDA
C-4	ESCALAS 1:100 1:500 1:2000	FECHA OCTUBRE '90
		DIBUJO ESTELA MORALES GONZALEZ

