




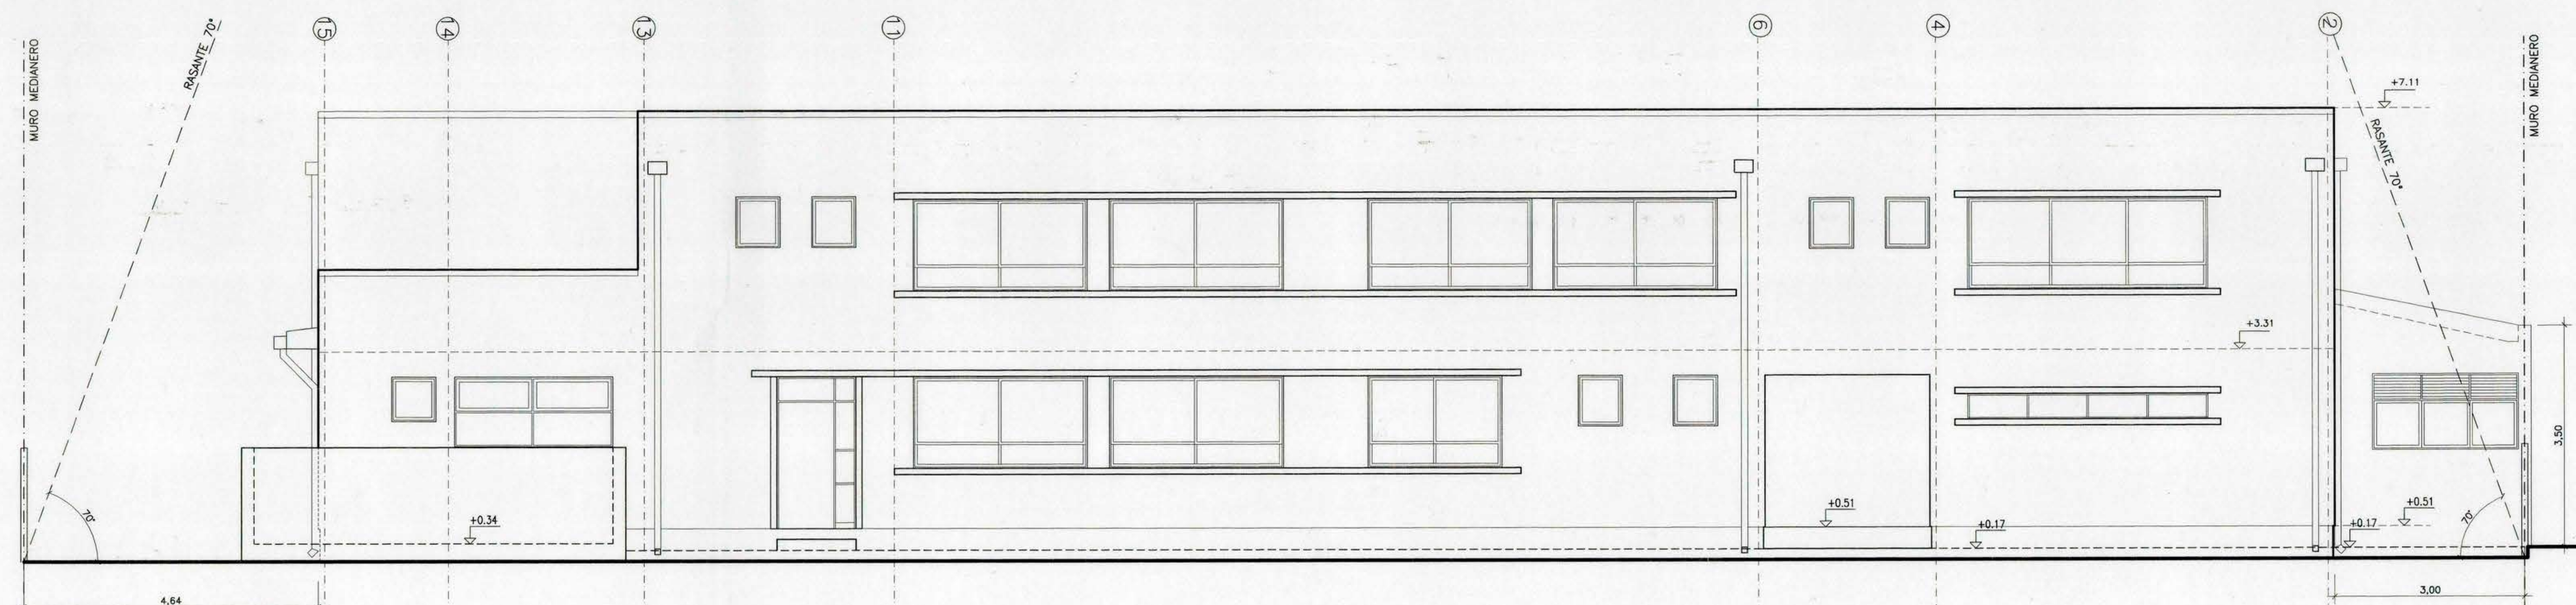

ELEVACION SUR
ESCALA 1:50

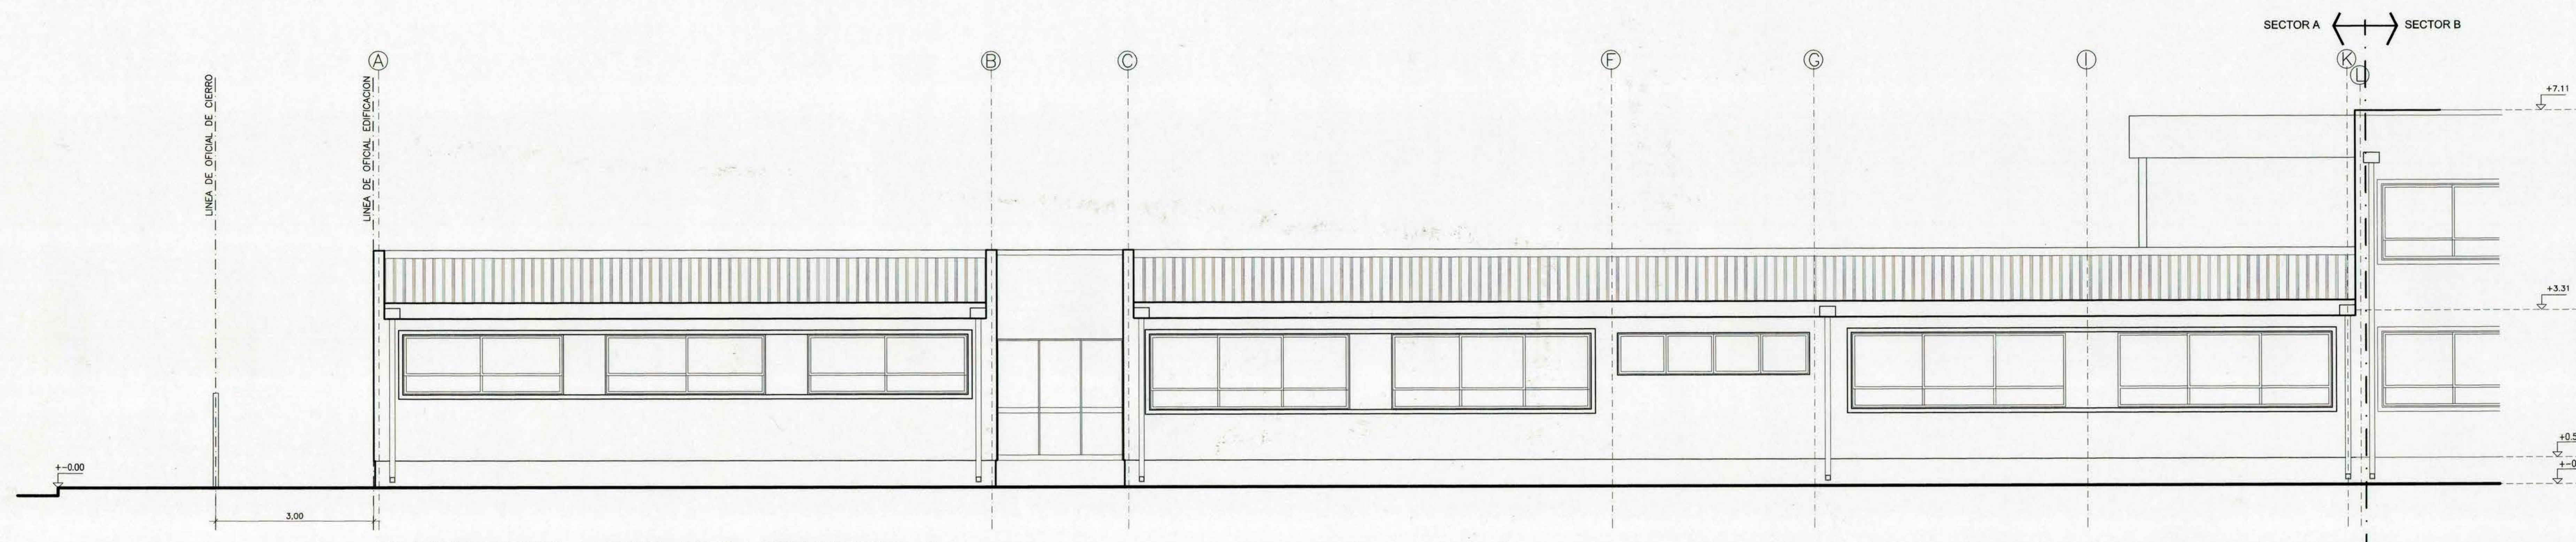

ELEVACION PONIENTE SECTOR A
ESCALA 1:50

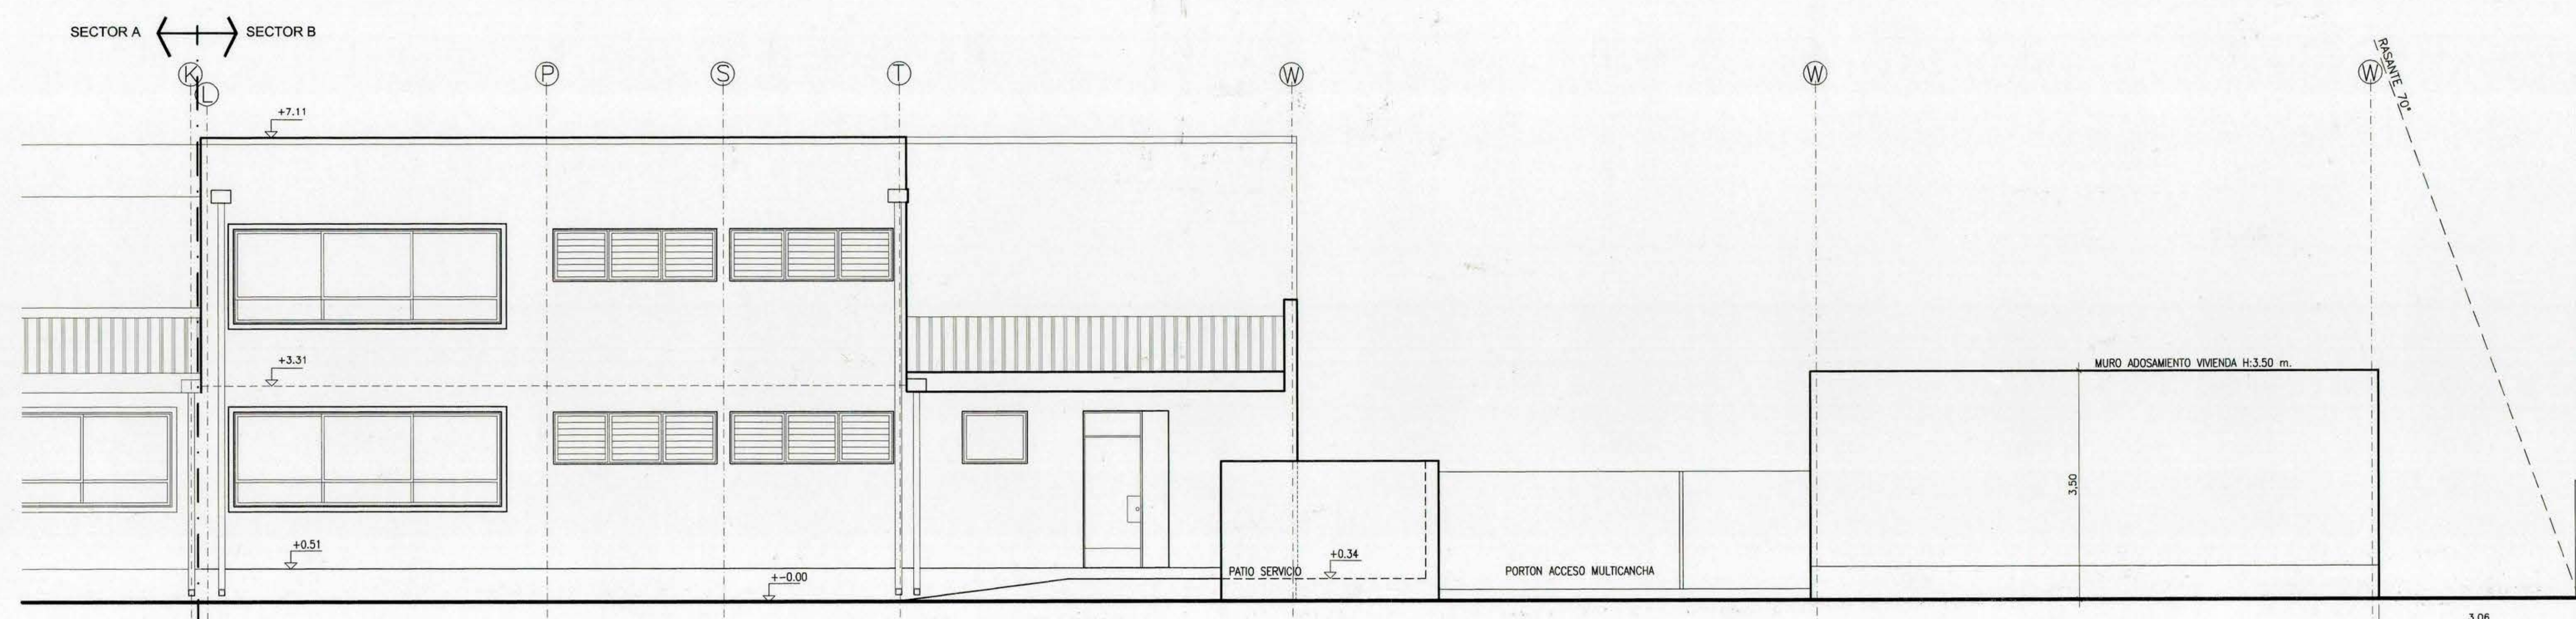

ELEVACION PONIENTE SECTOR B
ESCALA 1:50

LICITACIÓN
UNIDAD DE PROYECTOS
DE LA VI REGION

I. MUNICIPALIDAD DE REQUINOA			
MOP DIRECCION DE ARQUITECTURA OFICINA REGIONAL VI REGION			
REGION VI REGION	OBRA REPOSICION Y RELOCALIZACION ESCUELA	ROL AVULSO 416-8	DIRECCION CALLE ROMA N°125
PROVINCIA CACHAPOAL	DR. ALBERT SCHWEITZER F-549 REQUINOA	FECHA 04. 2006	CLAVE A
COMUNA REQUINOA	CONTENIDO ELEVACIONES SECTOR A	FORMATO AO	SUPERFICIE
ARQUITECTO REGIONAL ALBERTO ANGUITA MEDIL	DIBUJO G.S.P. M.A.P.	LAMINA N°	8 DE 27
ARQUITECTO CONSULTOR FRANCISCO HERNANDEZ DIAZ	FECHA 04. 2006	CLAVE A	OBSERVACIONES
ARQUITECTO COLABORADOR MARCELO MONTENEGRO POBLETE	FORMATO AO	SUPERFICIE	
GUANO DENNIS SILVA PEREZ	ESCALA 1/50	TUBO N°	