


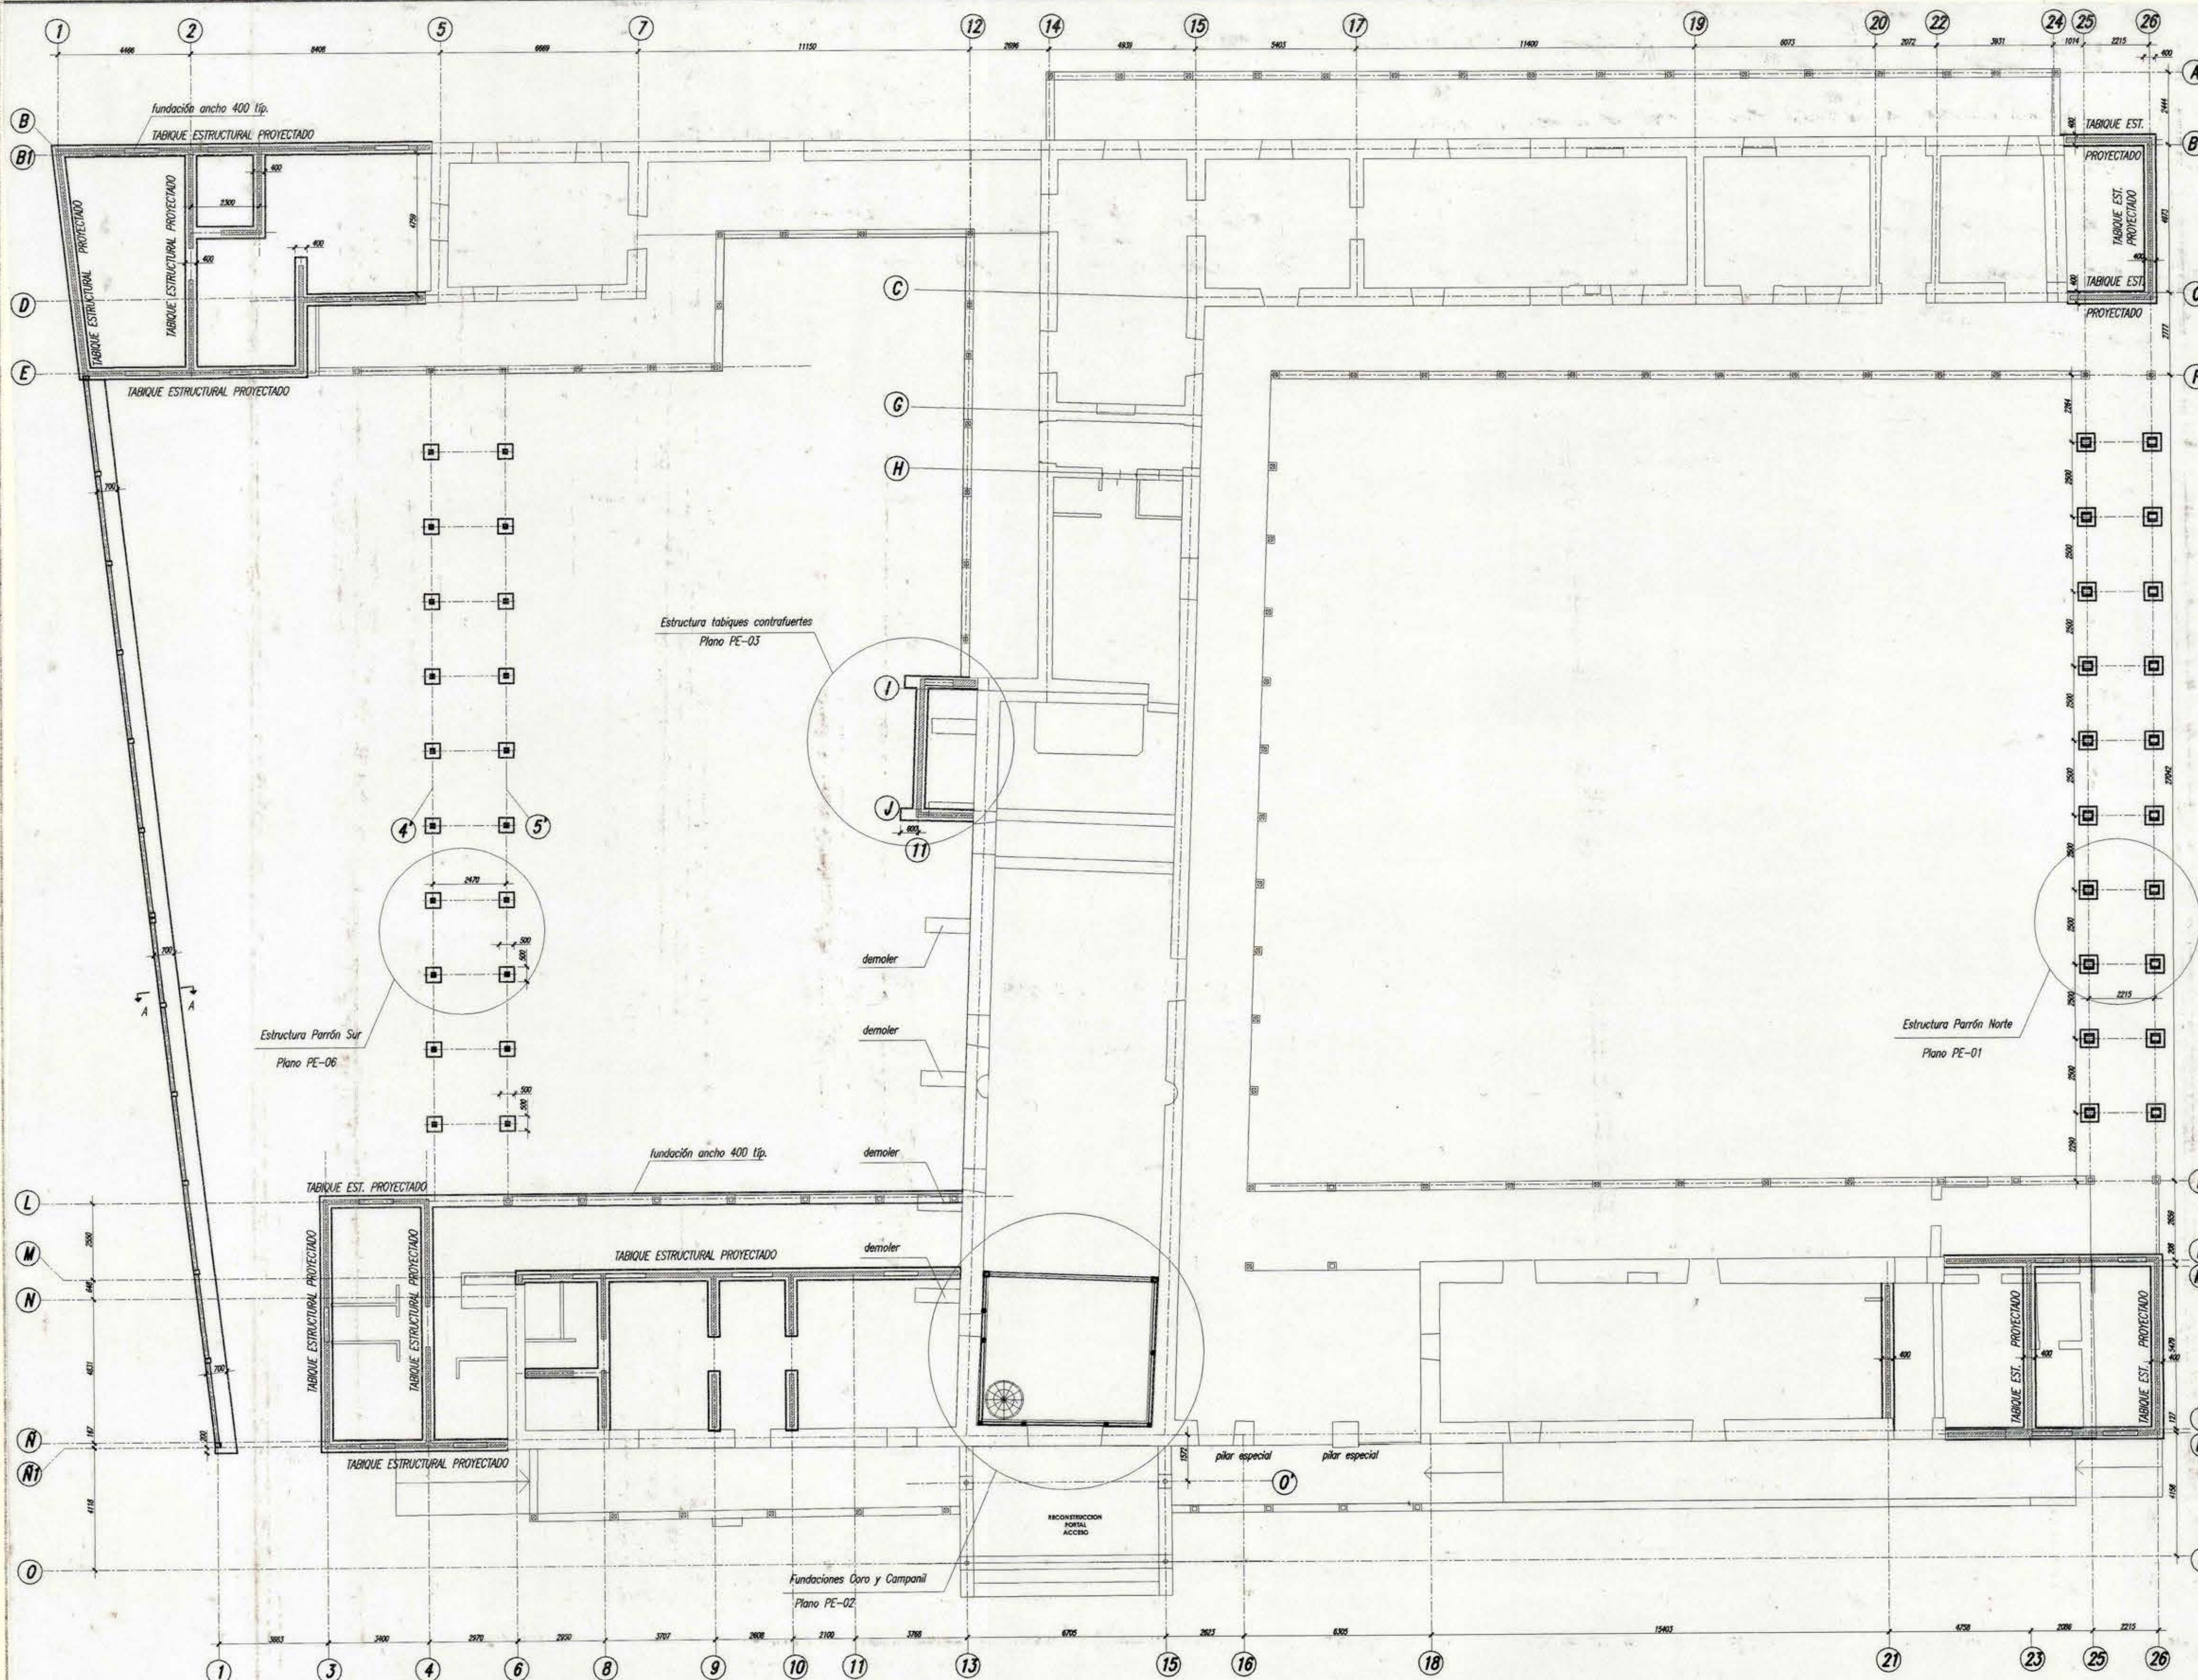
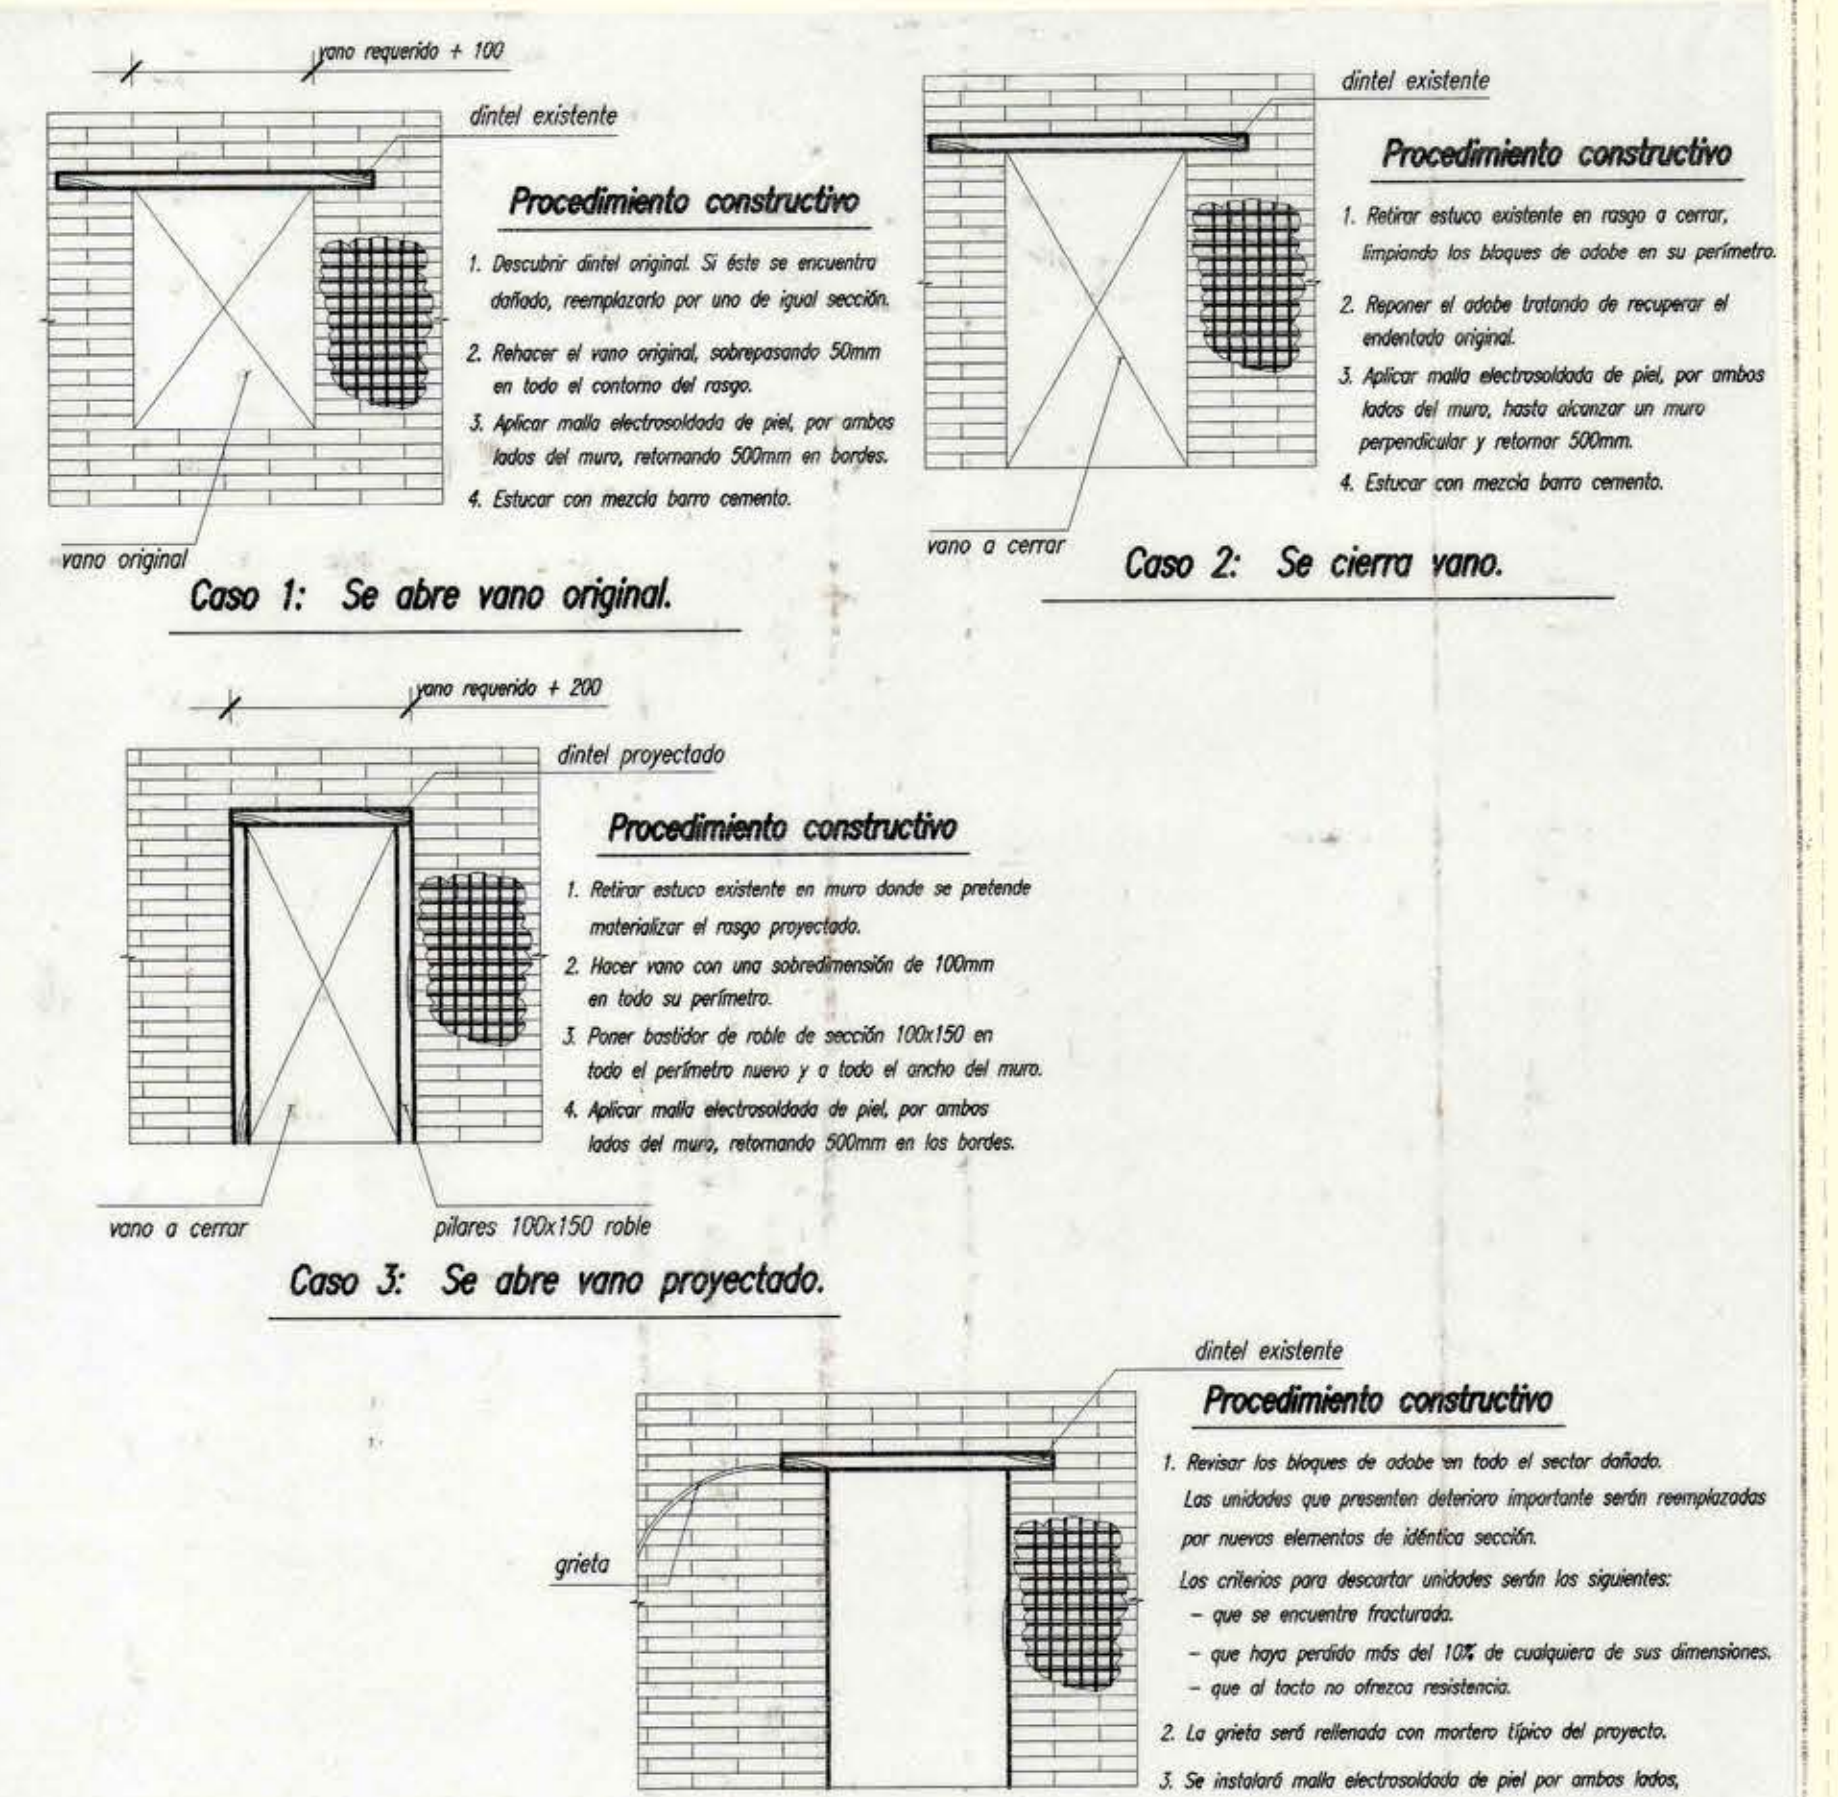
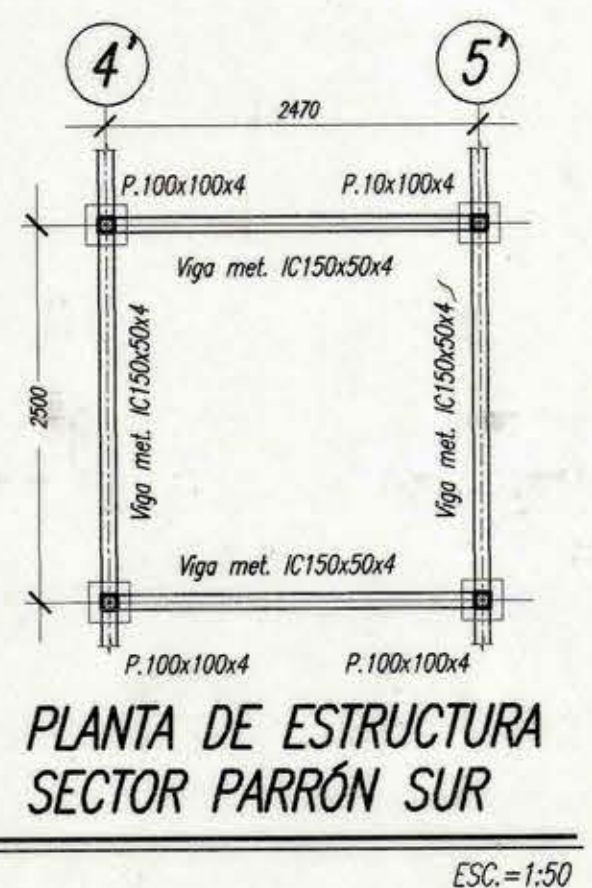
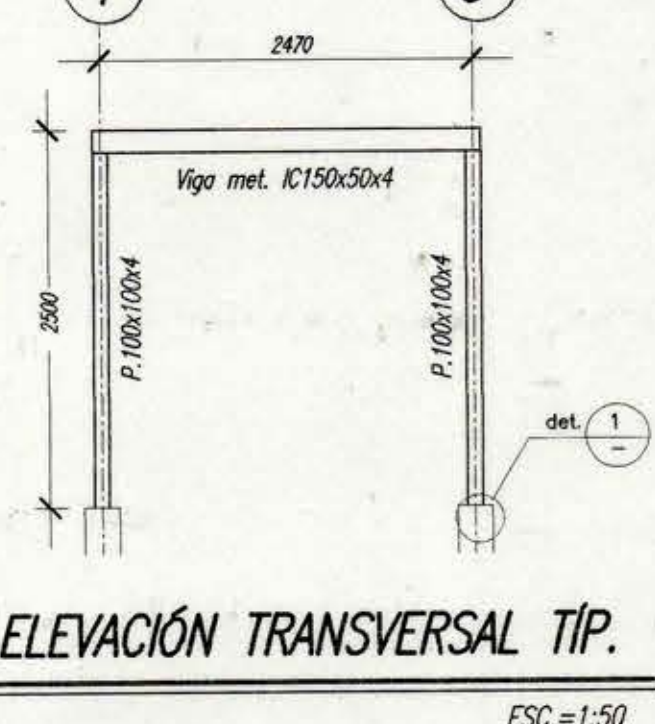
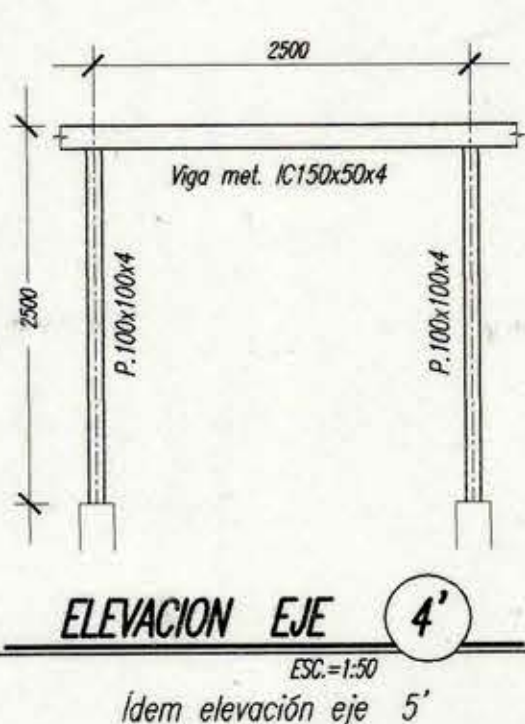
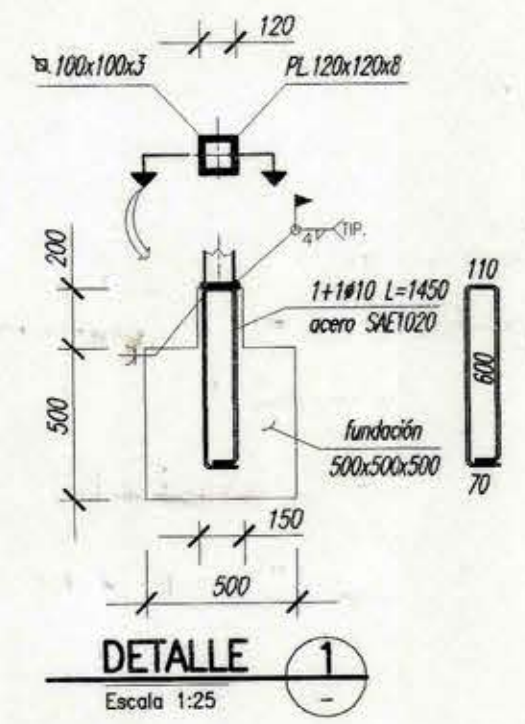
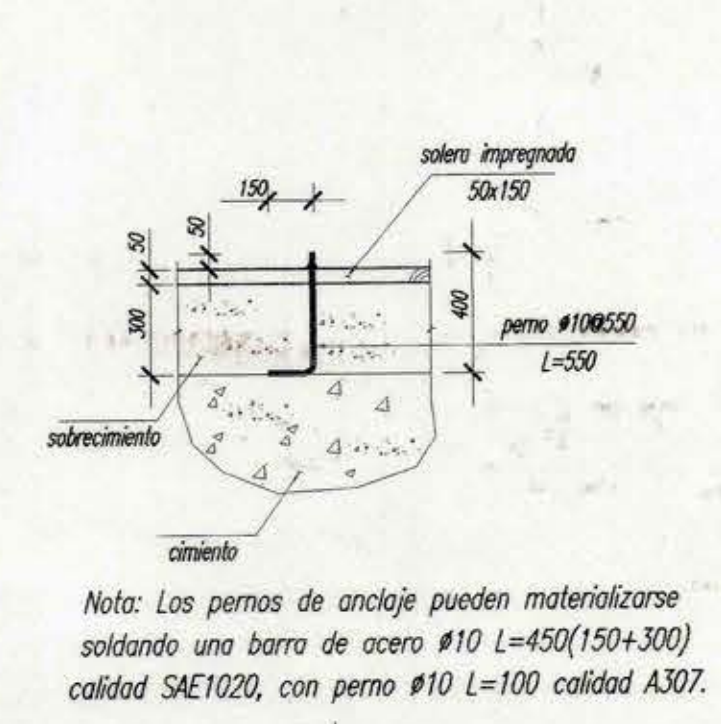


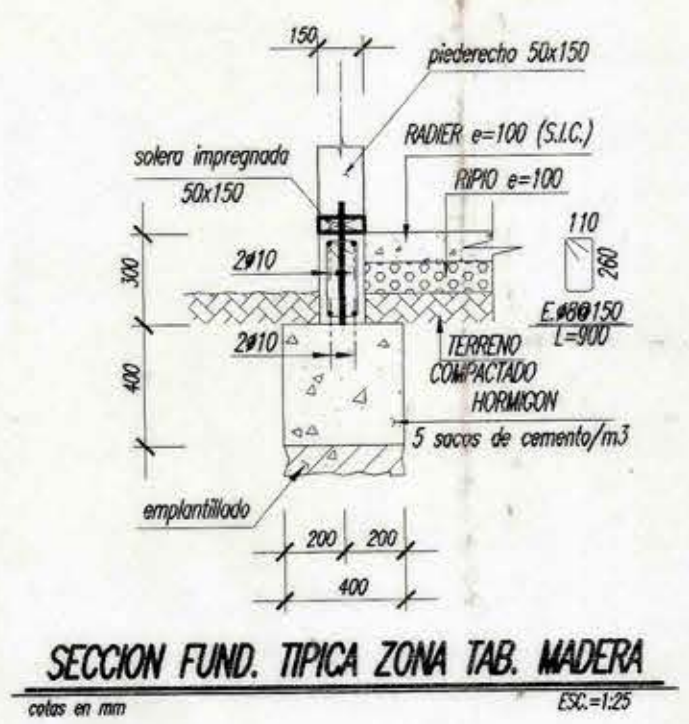

PLANTA GENERAL DE FUNDACIONES
ESC.=1:100

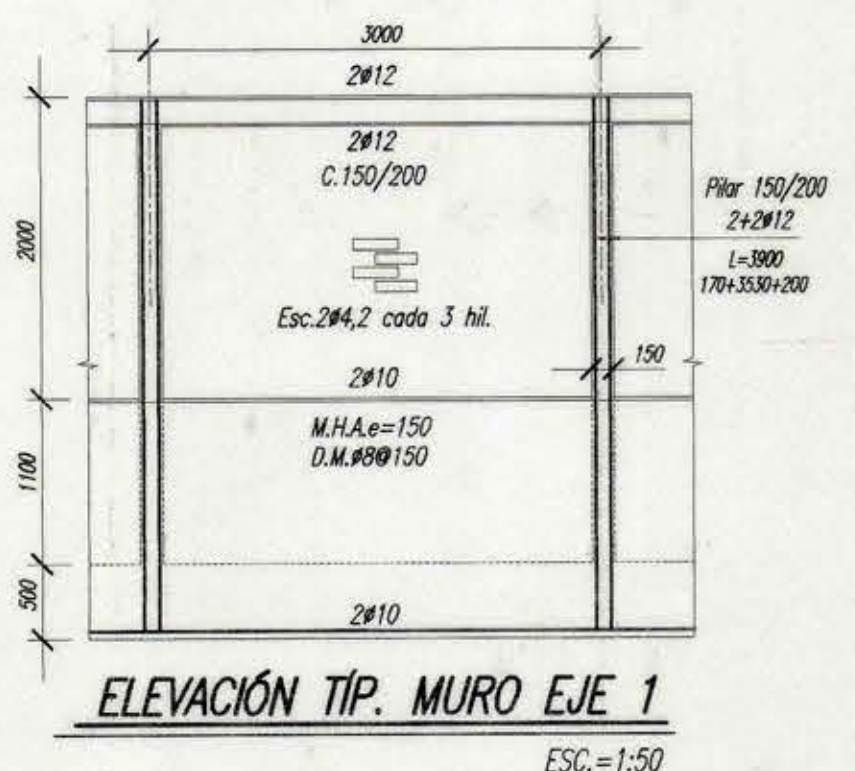

MODIFICACIÓN DE VANOS EN MUROS DE ADOBE EXISTENTES
ESC.=1:50

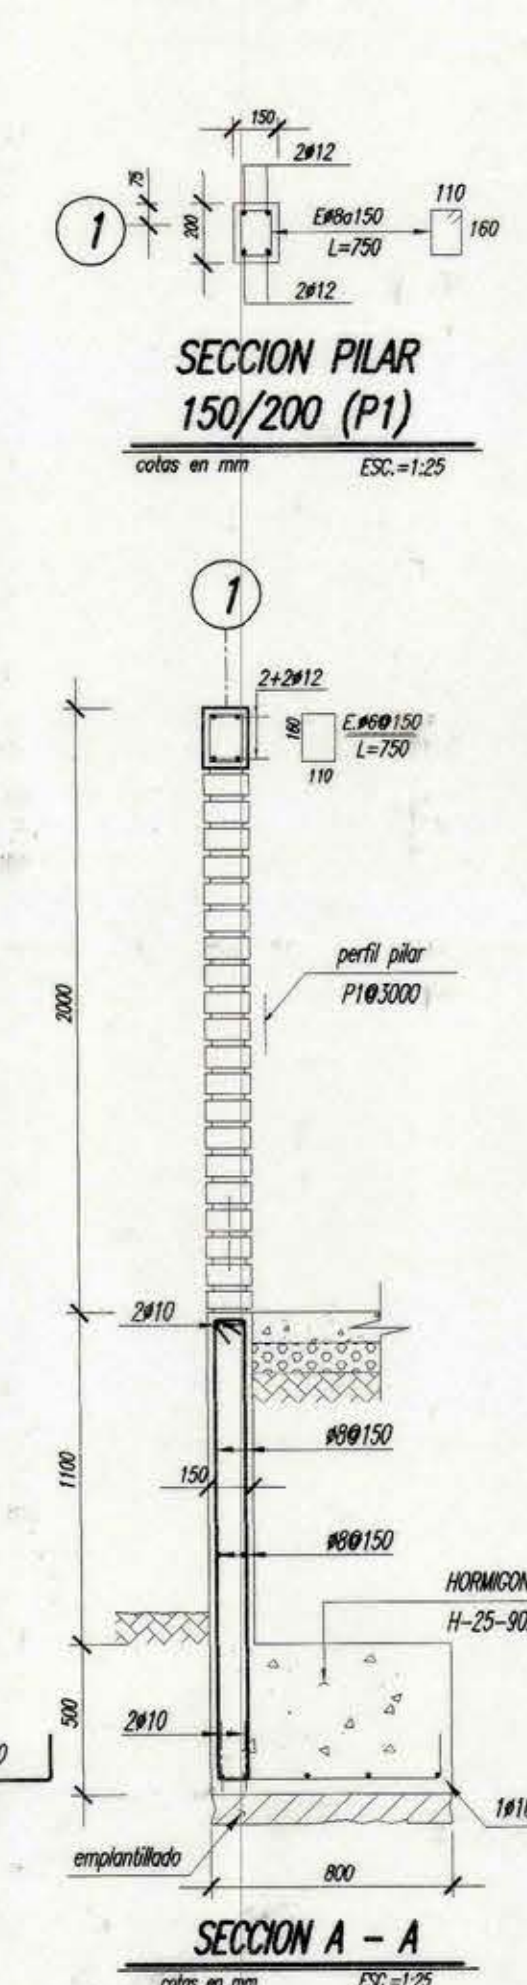

Nota: Este muro deberá contemplar una junta de dilatación a una longitud máxima de 20m. En la junta se deberá poner doble pilar P1.



GOBIERNO DE CHILE MINISTERIO DE OBRAS PUBLICAS DIRECCIÓN DE ARQUITECTURA		REGION: SEXTA OBRA: RESTAURACION IGLESIA SAN PEDRO DE ALCANTARA, COMUNA DE PAREDONES	
PROVINCIA: CARDENAL CARO COMUNA: PAREDONES INSPECTOR FISCAL PROYECTO: GERARDO FEROCOVIC MUSRE		PLANO: FUNDACIONES / DETALLE PARRÓN SUR / MODIFICACIONES VANOS EN MUROS DE ADOBE	
ARQ. PATRICIO MENA JEFE UNIDAD DE PROYECTO		INGENIERO CONSULTOR: Gerardo Ferocovic Musre	
ARQ. FRANCISCO HERNANDEZ DIRECTOR REGIONAL		DIBUJO: H. F. S. FECHA: DICIEMBRE 2007	
ARQ. ALBERTO ANGUITA		ARCHIVO TECNICO: estructura general iglesia	FORMATO: A1 CLAVE: PE LAMINA N°: PE-01