




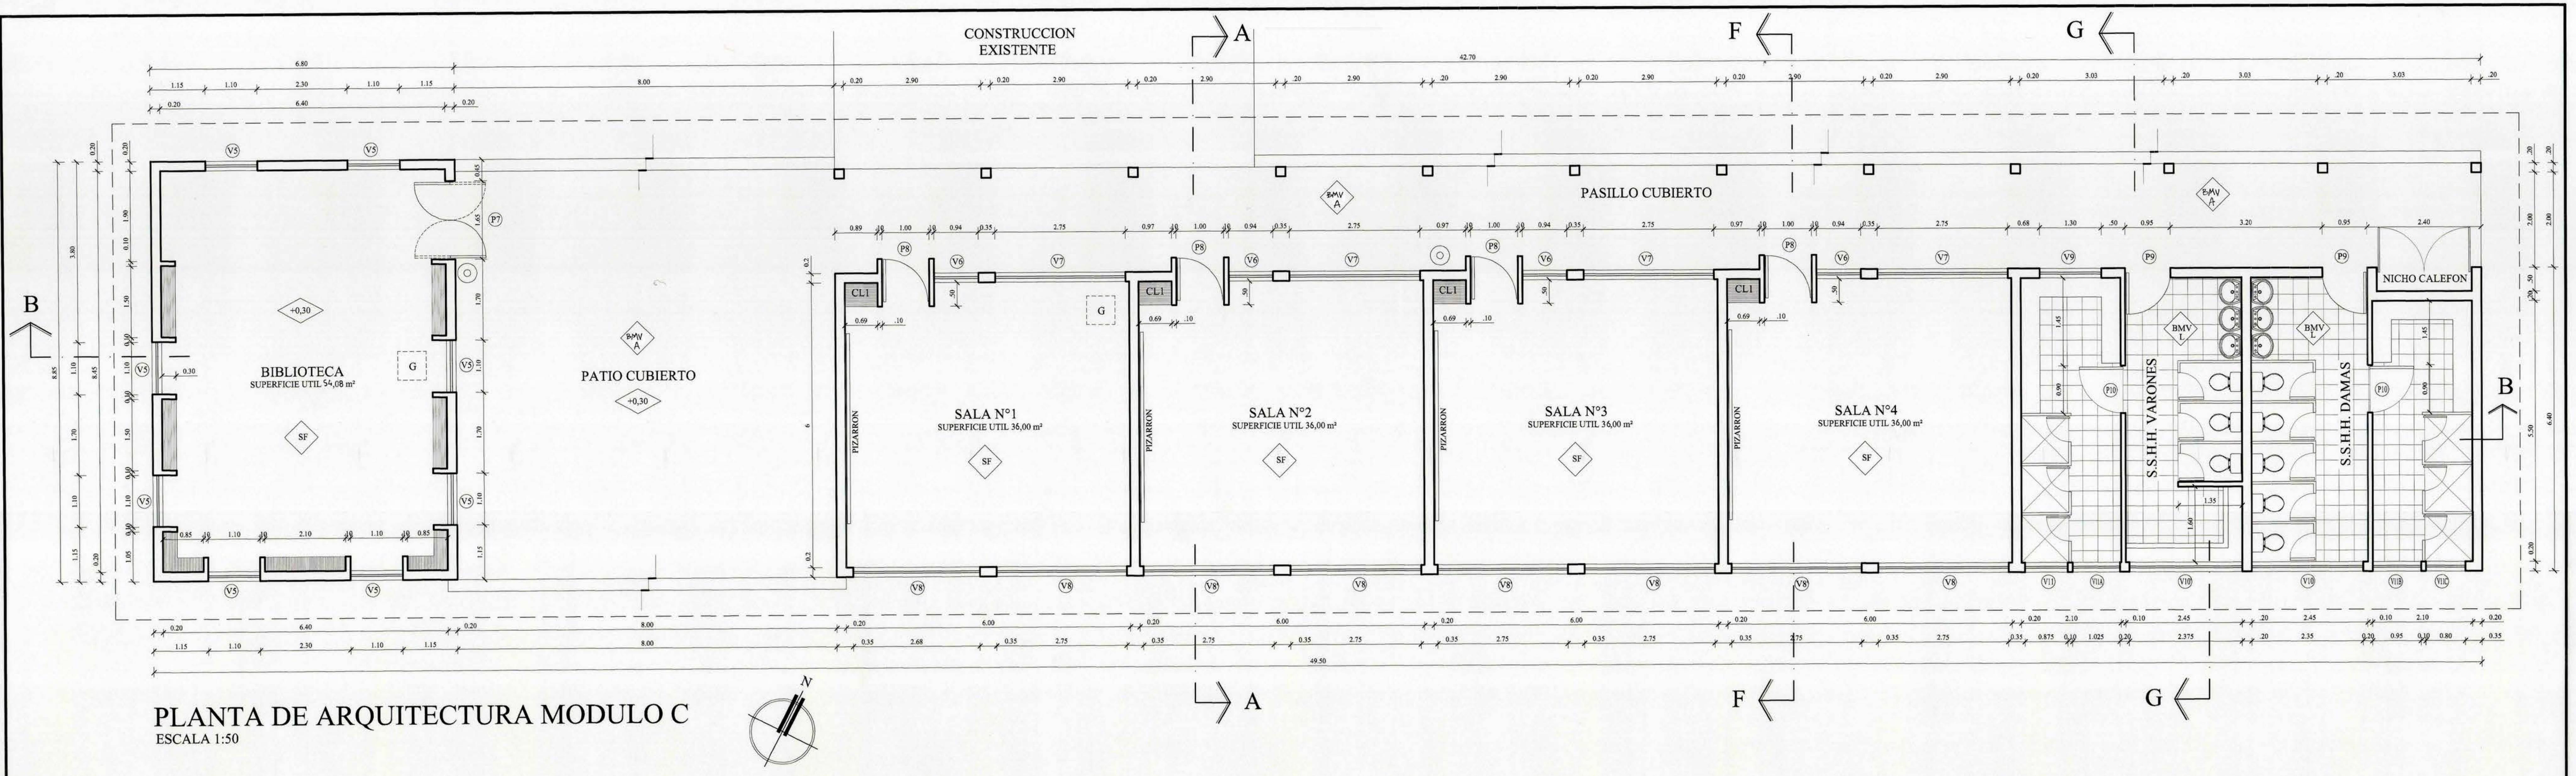


PLANTA DE ARQUITECTURA MODULO C
ESCALA 1:50

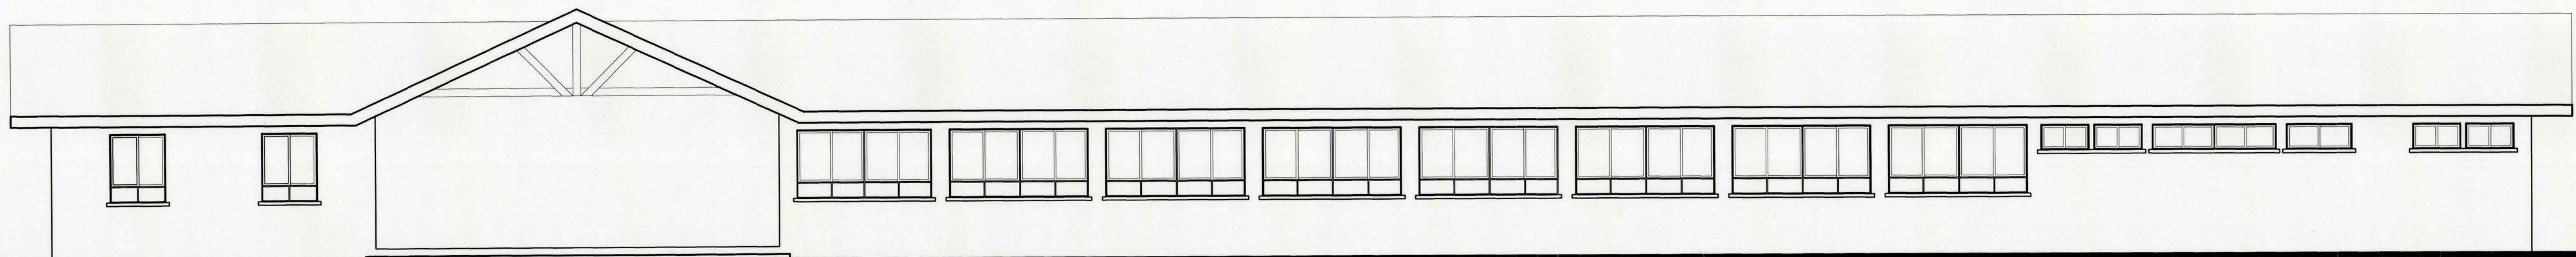


ELEVACION SUR-ORIENTE
ESCALA 1:50

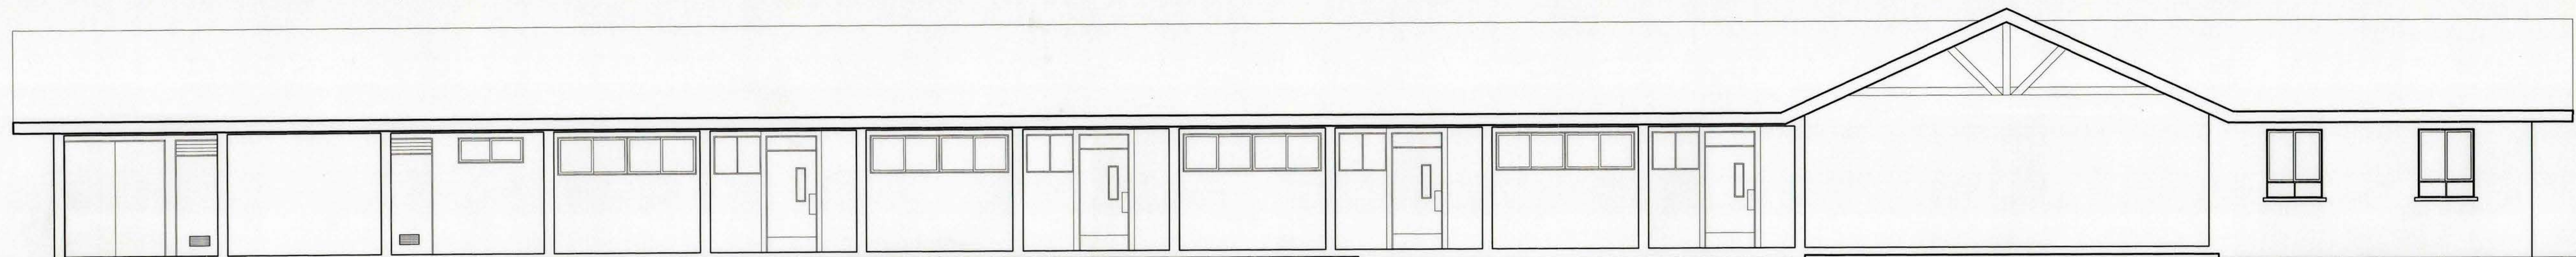

ELEVACION NOR-PONIENTE
ESCALA 1:50

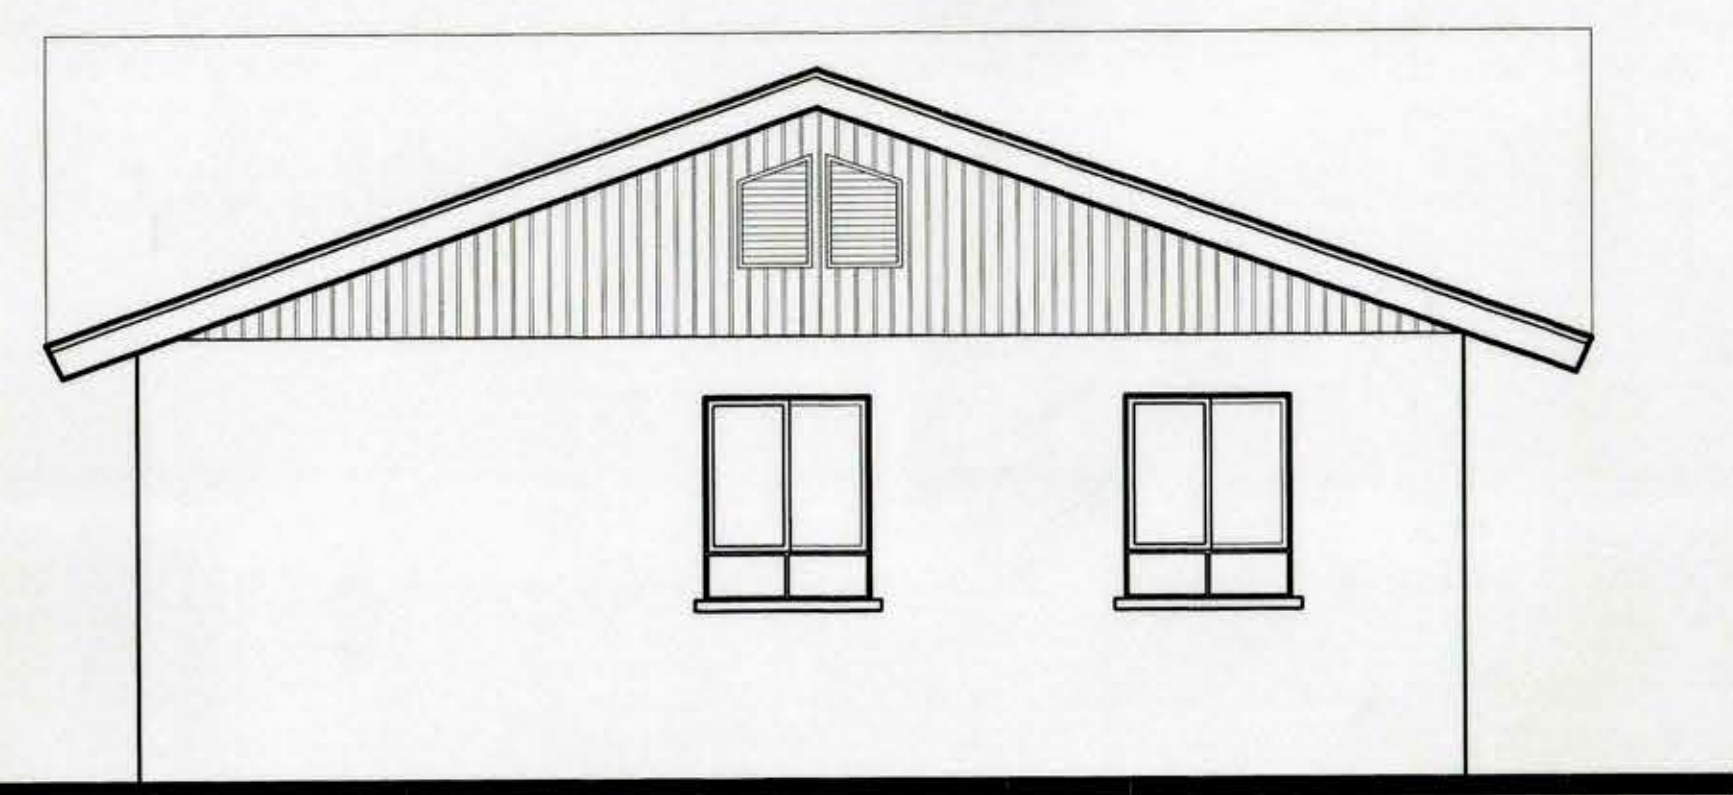

ELEVACION SUR-PONIENTE
ESCALA 1:50

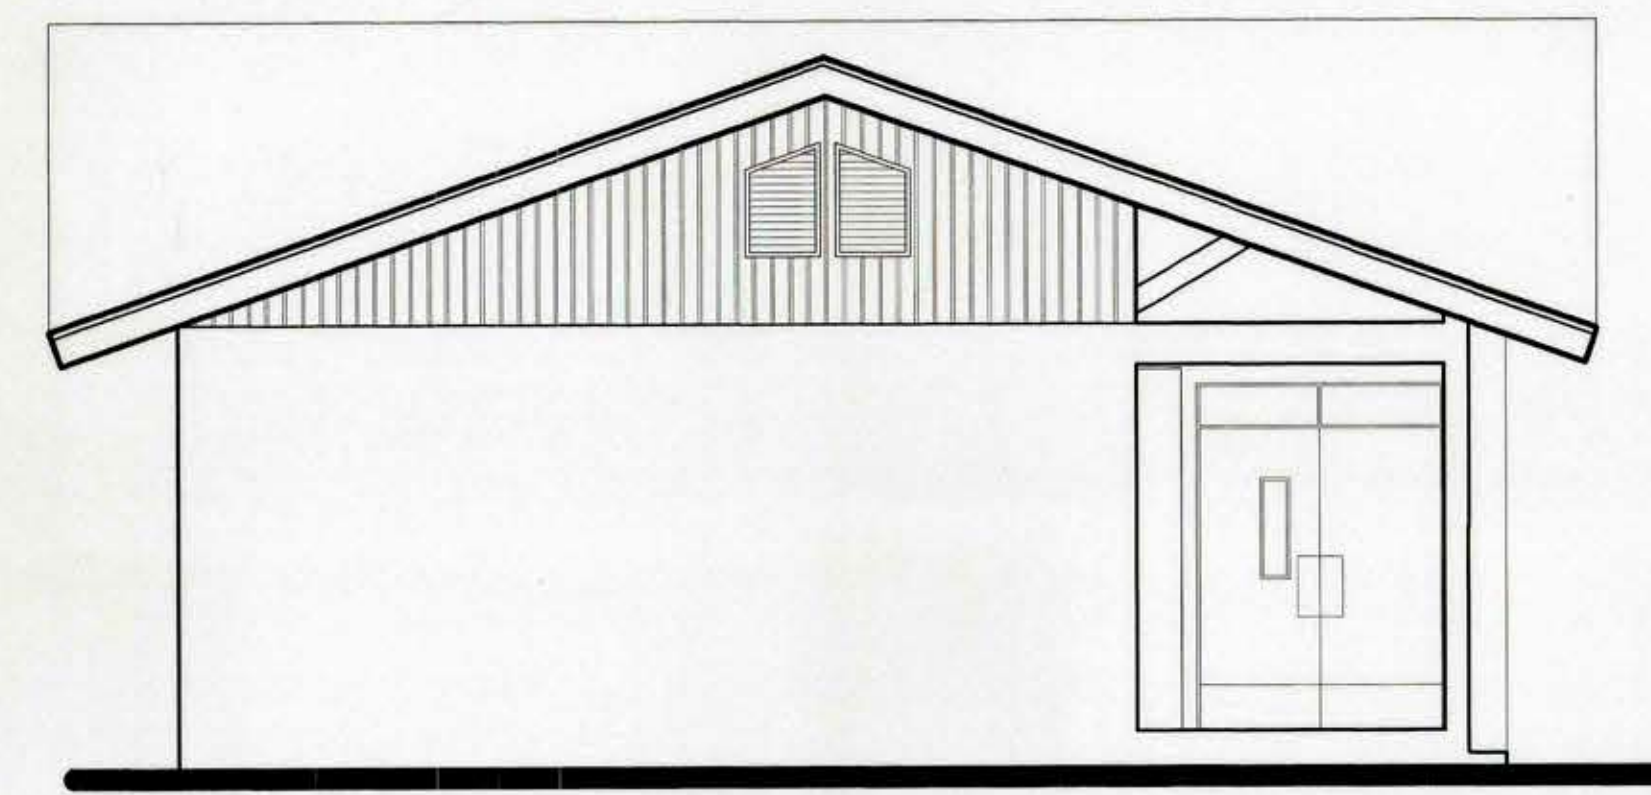

ELEVACION NOR-ORIENTE
ESCALA 1:50

- SIMBOLOGIAS**
- EXTINTOR
 - SF REVESTIMIENTO DE PISO VINILO-ASBESTO TIPO SUPER FLEXIT
 - BMV A REVESTIMIENTO DE PISO BALDOSA MICROVIBRADA ANTIDESLIZANTE.
 - BMV L REVESTIMIENTO DE PISO BALDOSA MICROVIBRADA LISA
 - G GATERA

MOP		DIRECCION DE ARQUITECTURA OFICINA REGIONAL VI REGION	
REGION VI REGION	OBRA AMPLIACION ESCUELA	JORGE ERRAZURIZ DE PALMILLA	
PROVINCIA COLCHAGUA	CONTENIDO PLANTA DE ARQUITECTURA Y ELEVACIONES		
COMUNA PALMILLA	MODULO C	OBSERVACIONES	
ARQUITECTO REGIONAL	DEBILDO autoCAD r12		
OSCAR E. NOVOTNY	FECHA	CLAVE	A
ARGO. JEFE U. PROYECTOS	NOV 98	NOV 98	
FRANCISCO HERNANDEZ D.	FORMATO	SUPERFICIE	75x110
ARQUITECTO COLABORADOR	LAMINA N	PREPROYECTOS	
AUGUSTO MADRID E.	ESCALA	1 : 50	4 de 11
		TUBO N 284	