


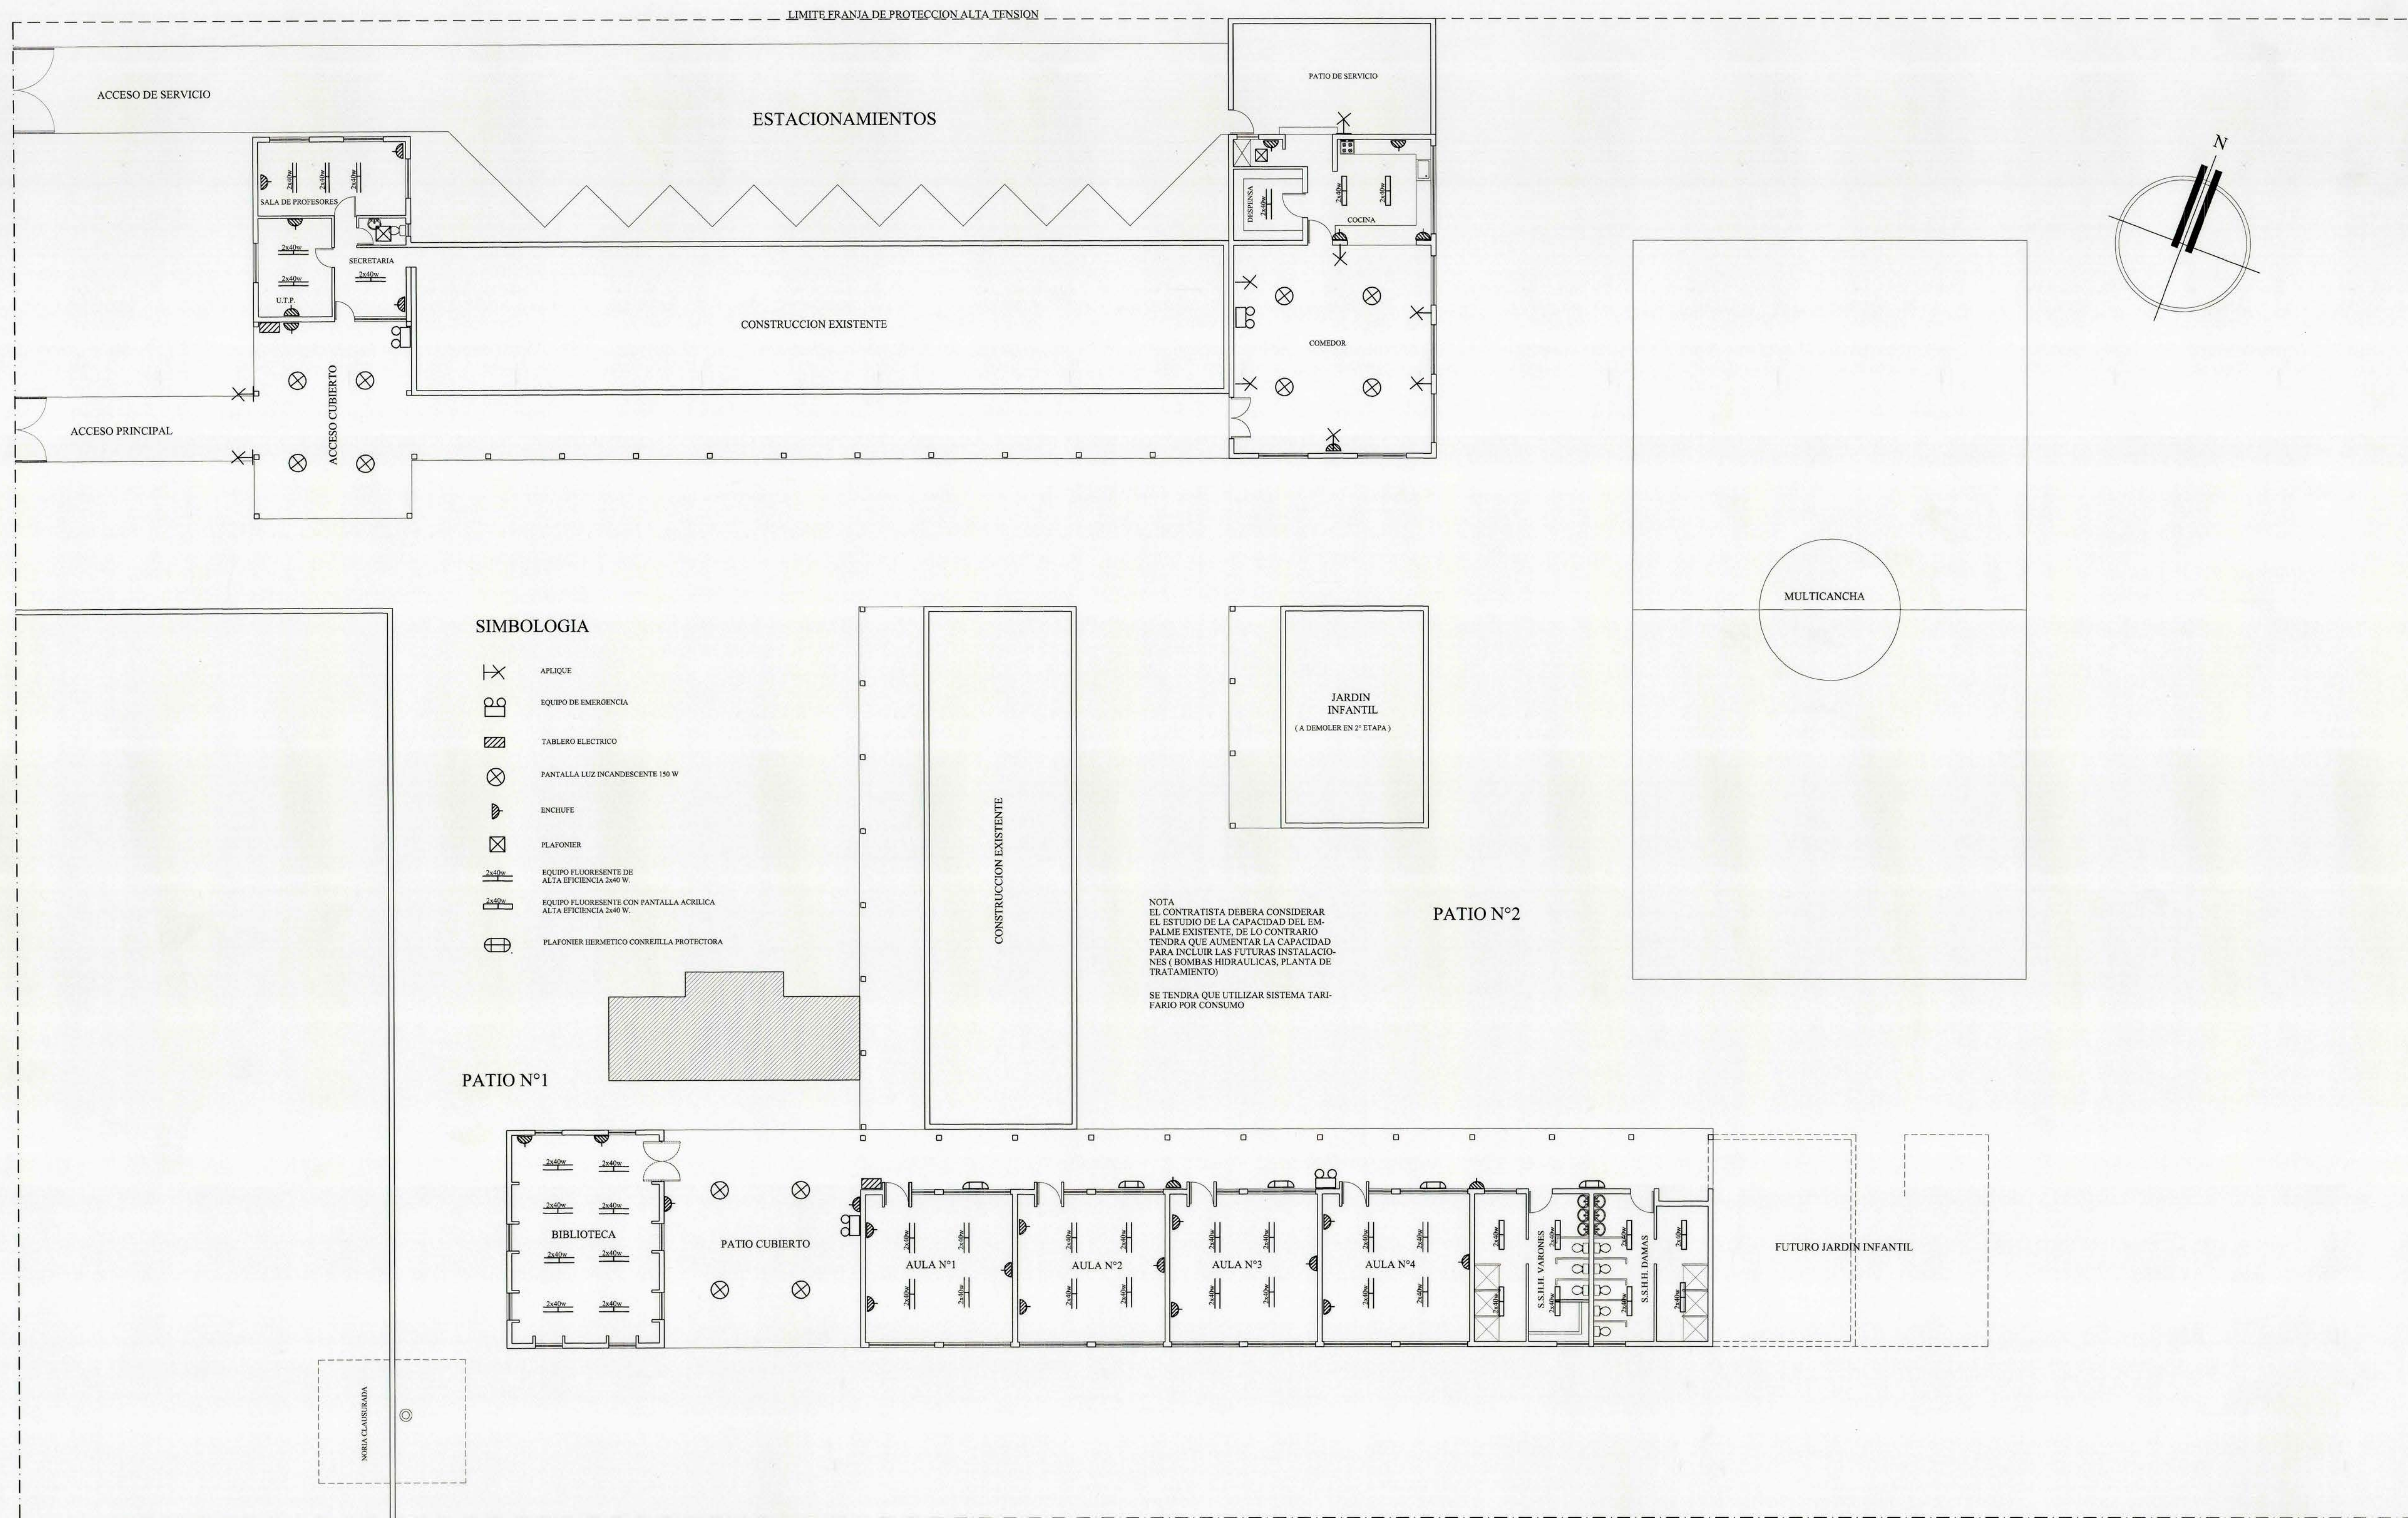

MOP		DIRECCION DE ARQUITECTURA	
REGION VI REGION		OFICINA REGIONAL VI REGION	
PROVINCIA COLCHAGUA	OBRA AMPLIACION ESCUELA	JORGE ERRAZURIZ DE PALMILLA	
COMUNA PALMILLA	CONTENIDO	PLANO INFORMATIVO ELECTRICO	
ARQUITECTO REGIONAL	DIBUJO AUTOCAD +12	OBSERVACIONES	
OSCAR E. NOVOA VARGAS	FECHA 12/11/98	CLAVE	
ARQUITECTO COLABORADOR	FECHA 12/11/98	SUPERFICIE	
AUGUSTO MADRID E.	LAMINA N	PROPIETARIO	
ESCALA 1 : 100	4 de 4	TUBO N 204	