


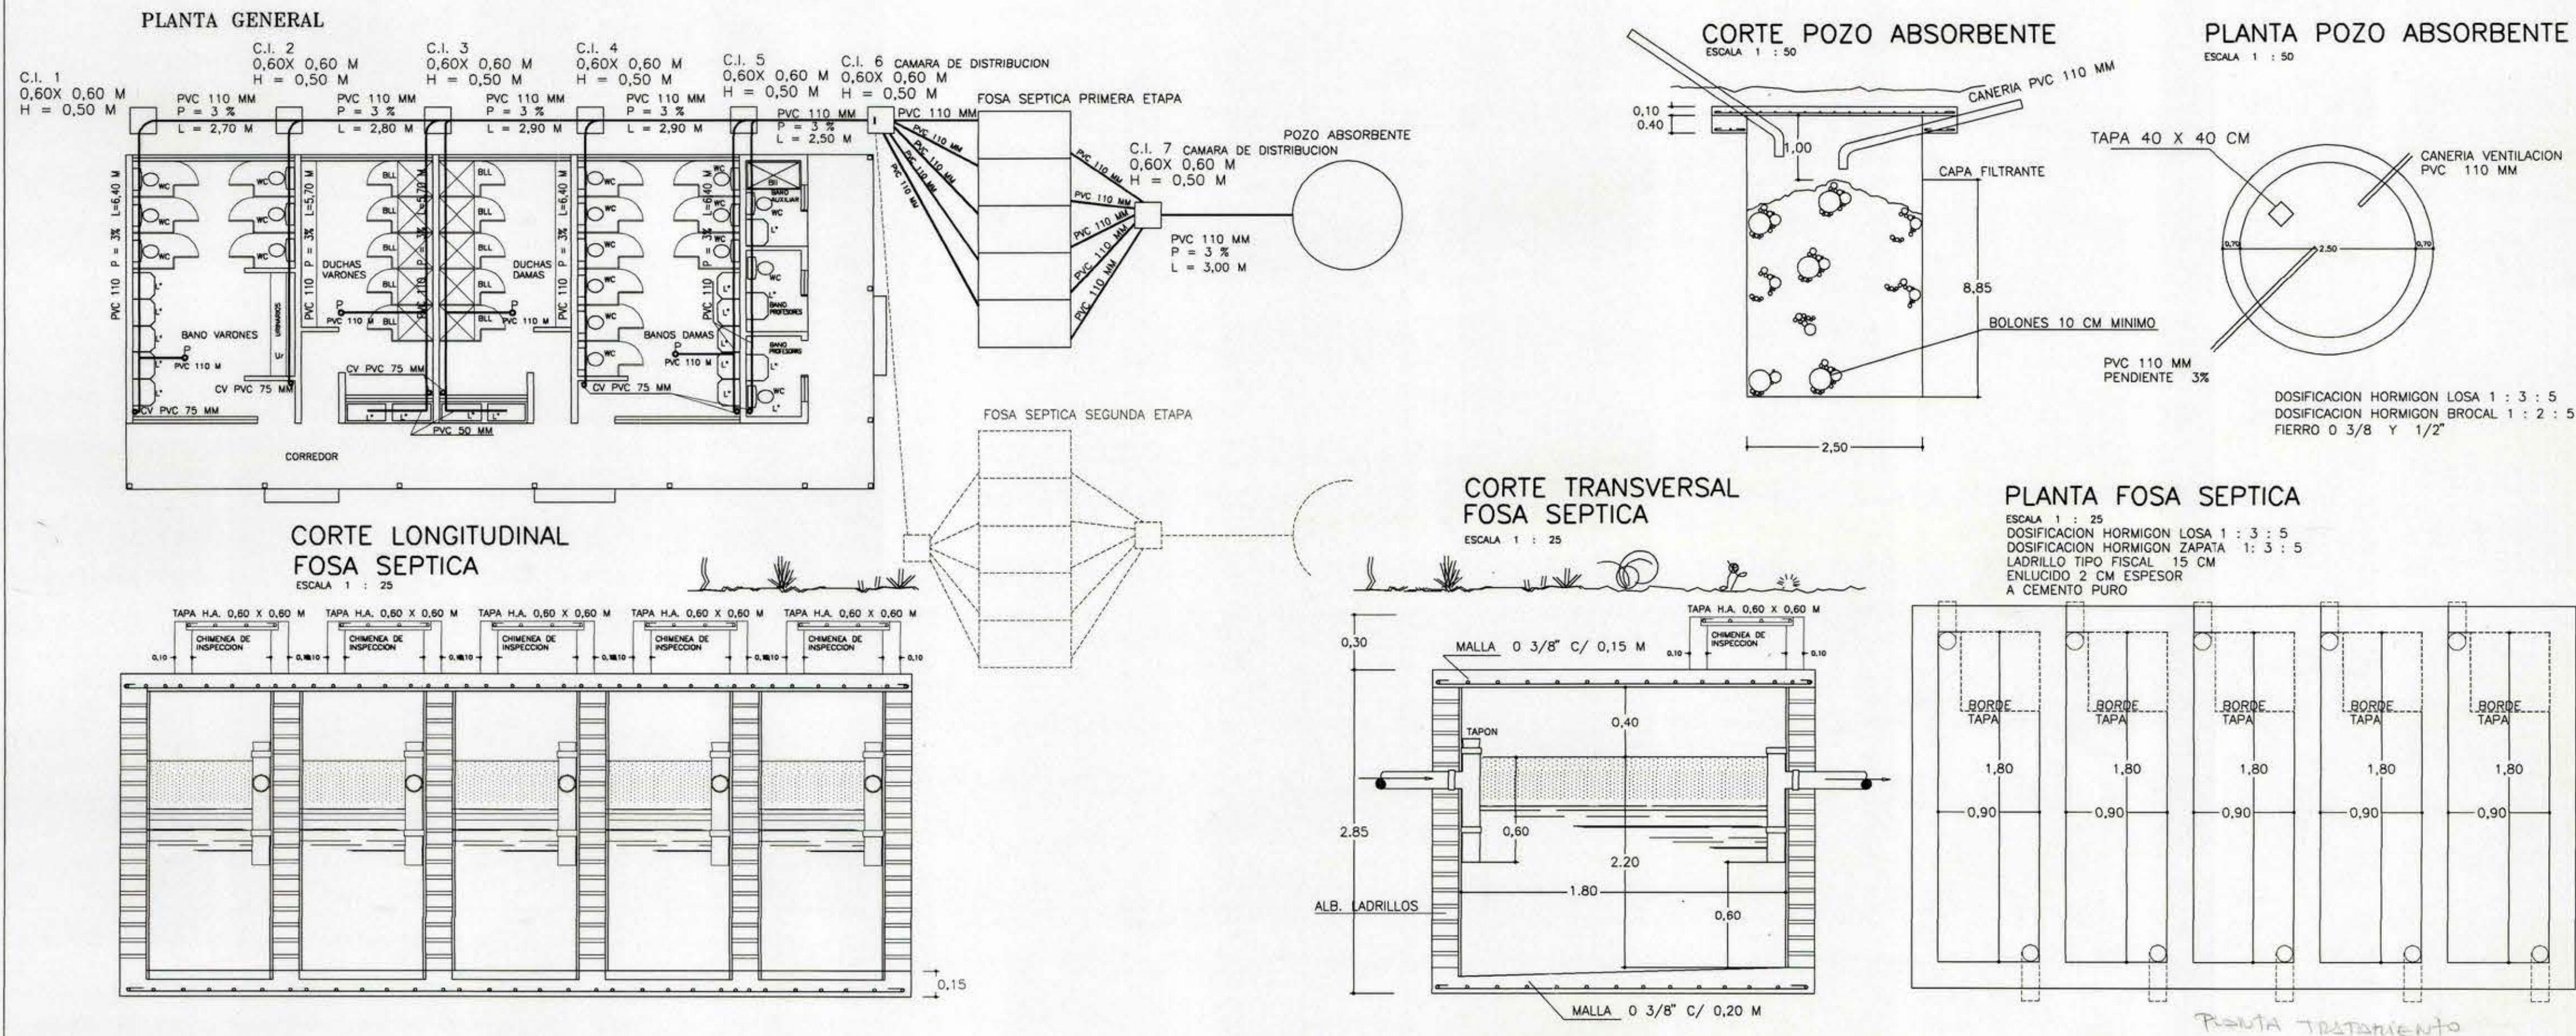

PLANO DE ALCANTARILLADO	PROYECTO DEFINITIVO	FIRMAS	UBICACION	DATOS TECNICOS
UBICACION CALLE 0' HIGGINS # 25 ESCUELA E - 86 DE CODEGUA COMUNA CODEGUA ESCALA 1: 100 1: 50 1: 25	AVISO DE INICIACION # CERTIFICADO DE FACTIBILIDAD #	ALCALDE DE CODEGUA REPRESENTANTE PROPIETARIO		FOSA SEPTICA PRIMERA ETAPA SON 5 RECEPTACULOS DE CAPACIDAD 50 ALUMNOS CADA UNO Y CAPACIDAD TOTAL 250 ALUMNOS Y DEFINITIVA CON LA SEGUNDA ETAPA PARA TOTAL 500 ALUMNOS DIMENSION DE C/RECEPTACULO LARGO 1,80 M ANCHO 0,90 M ALTURA 2,60 M POZO ABSORBENTE PRIMERA ETAPA DIAMETRO 2,50 M H = 8,85 M
	APROBACION DE PROYECTO DISPOSICION AGUAS SERVIDAS FIRMA REVISOR	PROYECTISTA FERNANDO TRONCOSO RESKE ARQUITECTO		
	FECHA DE INICIACION FECHA DE TERMINO	CAMPOS 72-B FON0 227049 RANCAGUA CONTRATISTA		
				UEH 148 SON 51 ARTEFACTOS