

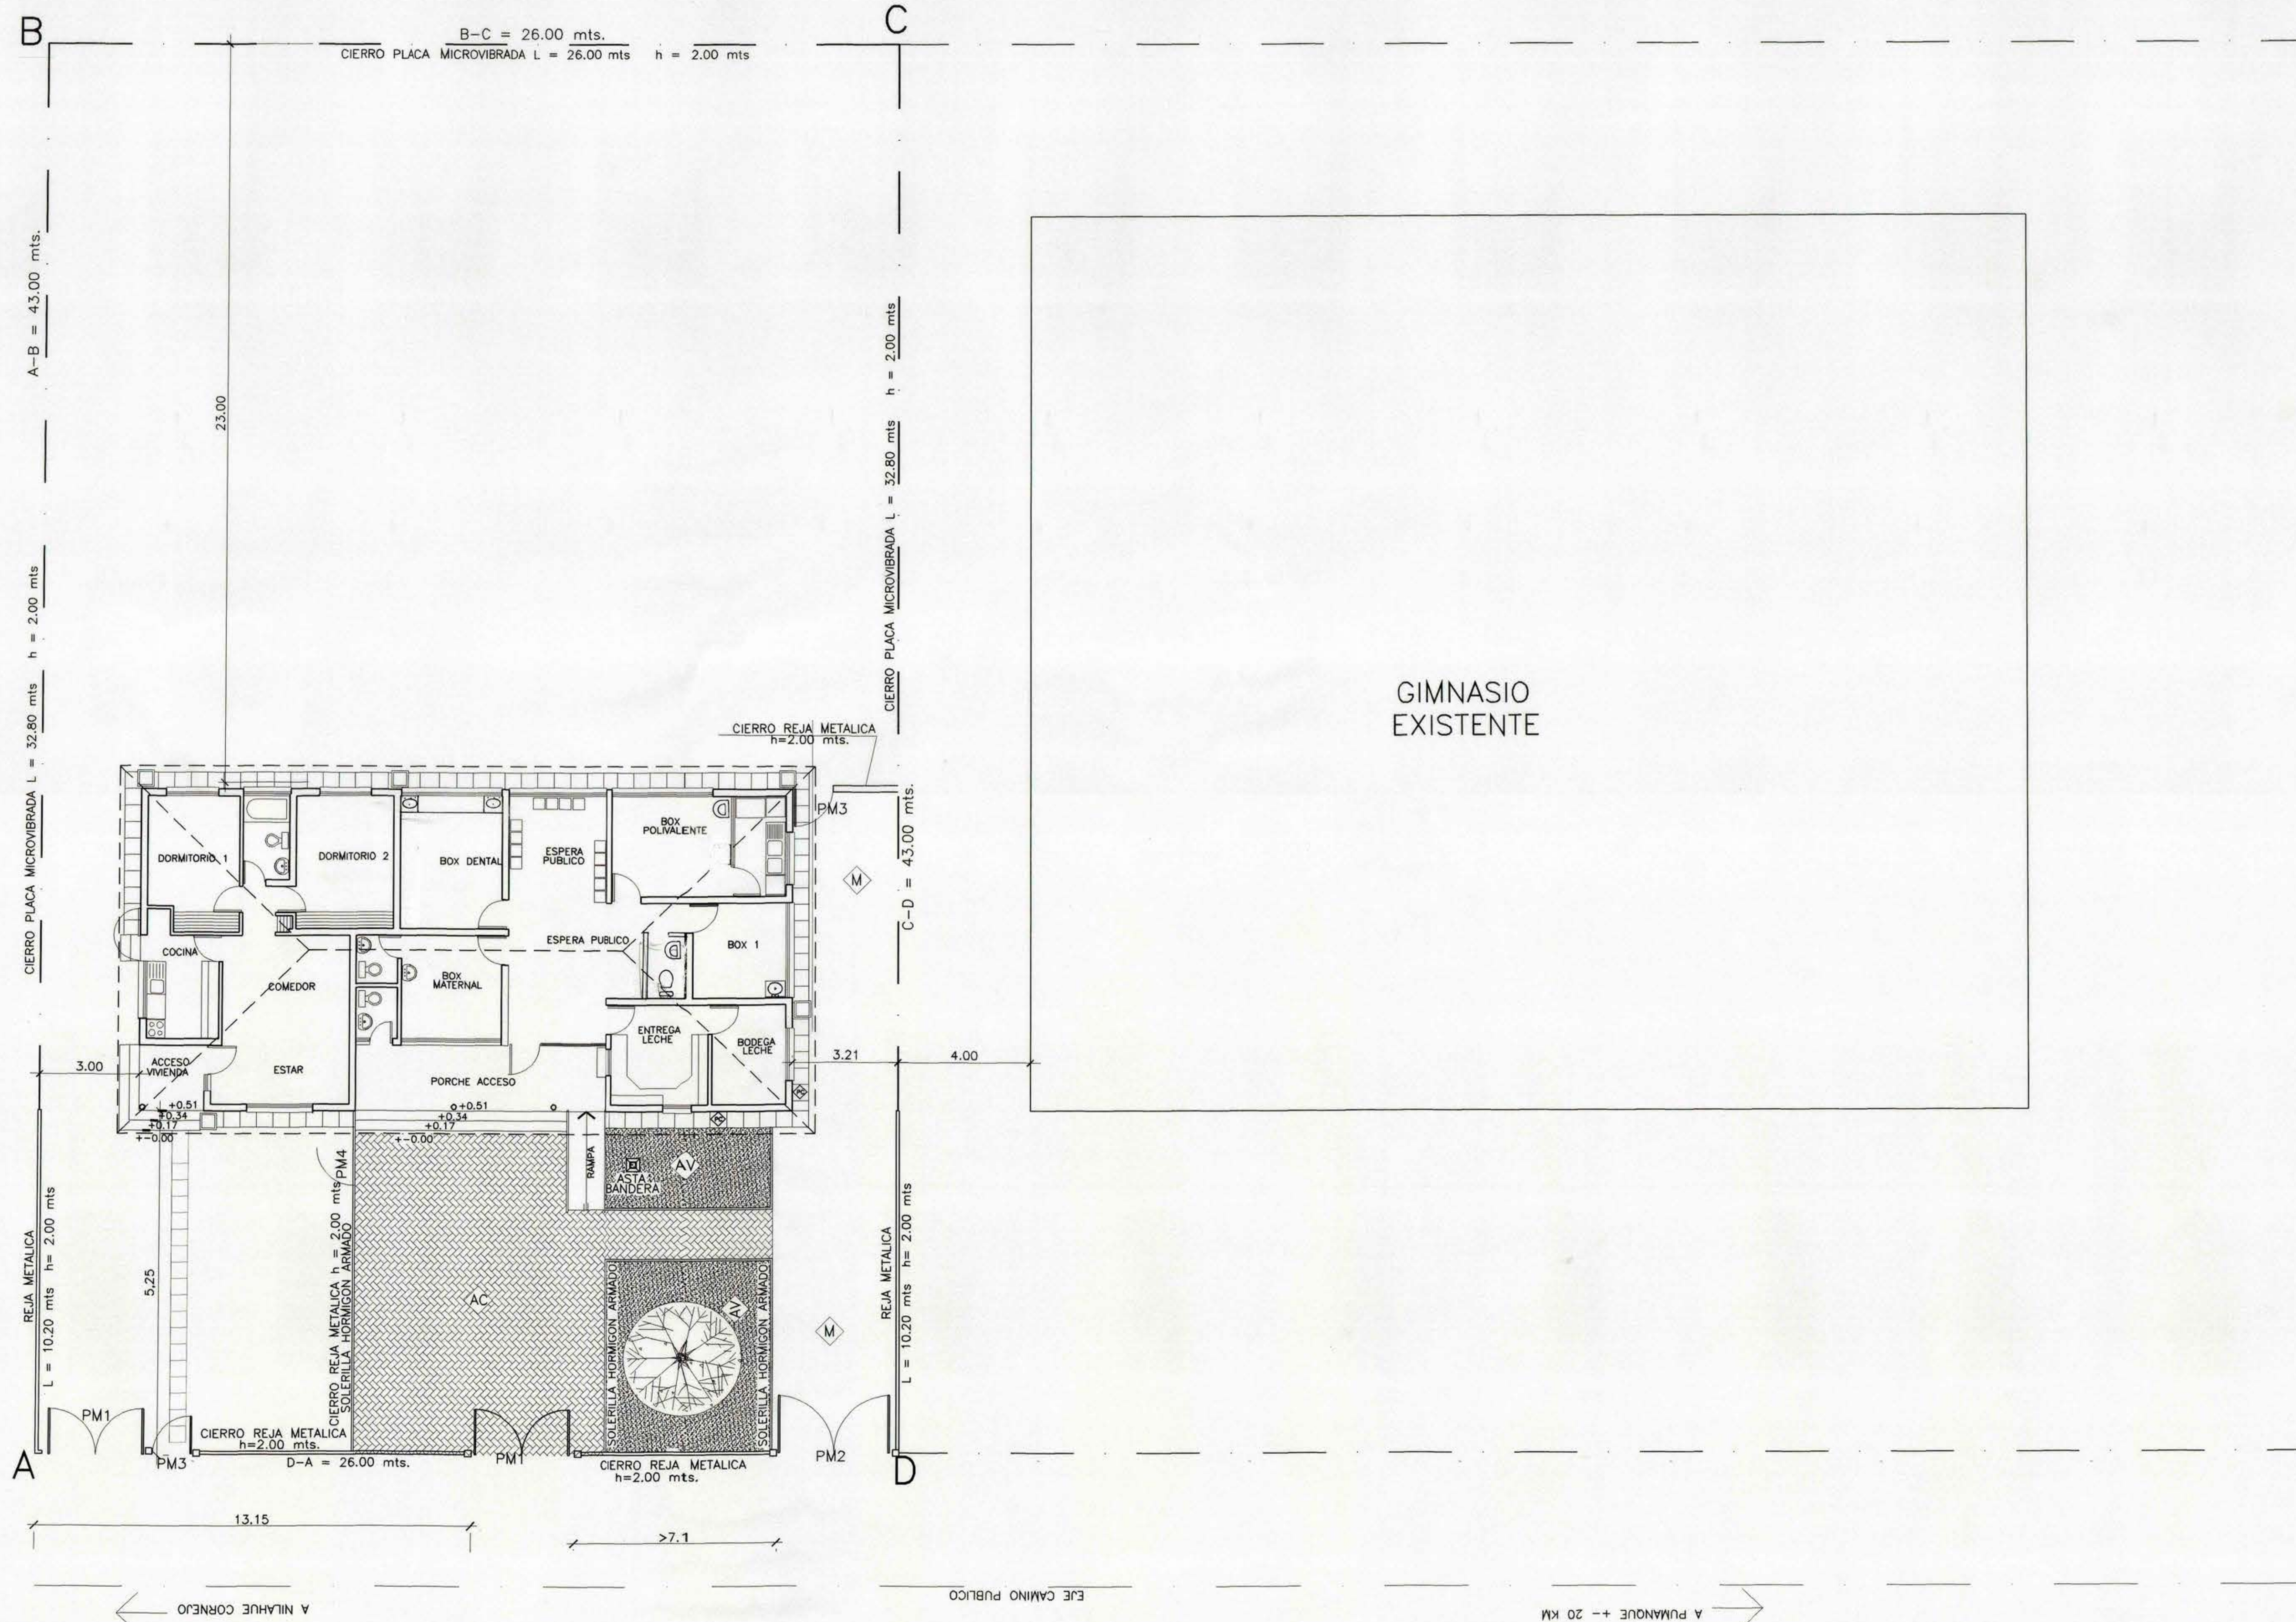


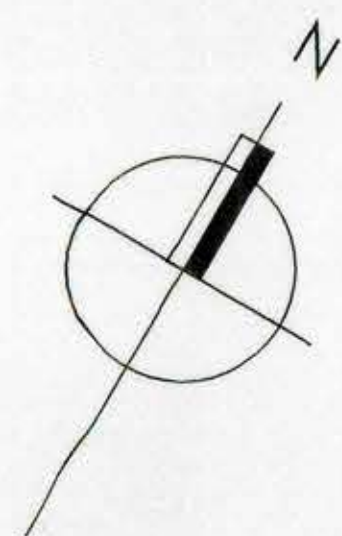


EMPLAZAMIENTO

ESCALA 1 : 100

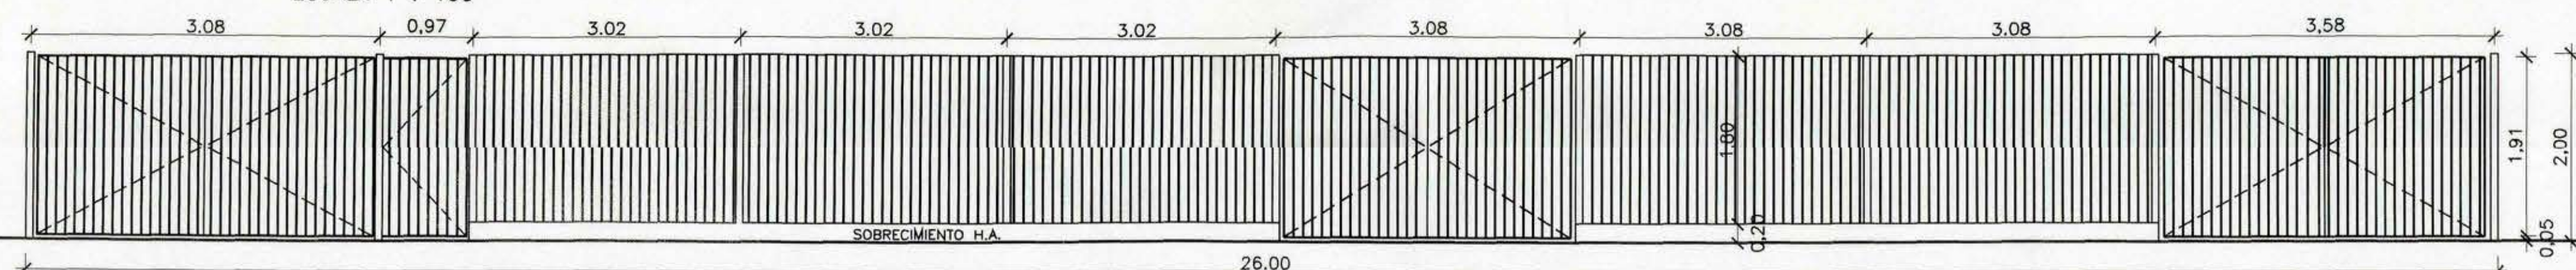

ELEVACION CIERRO ACCESO PRINCIPAL

escala 1:50

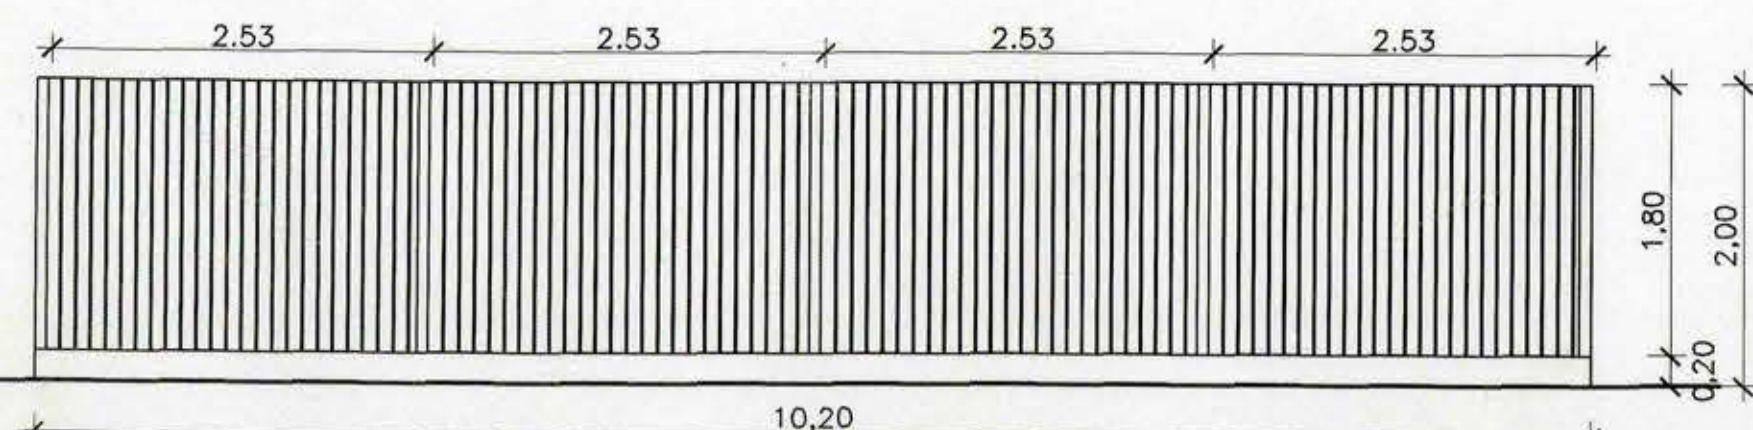

ELEVACION CIERRO LATERAL

escala 1:50

MOP		DIRECCION DE ARQUITECTURA	
REGION VI REGION		OFICINA REGIONAL VI REGION	
PROVINCIA CARDENAL CARO	OBRA REPOSICION POSTA SALUD RURAL DE NILAHUE CORNEJO COMUNA DE PUMANQUE	CONTENIDO EMPLAZAMIENTO- ELEVACION REJAS METALICAS	
COMUNA PUMANQUE			
ARQUITECTO REGIONAL	DIBUJO J.C.L.O.	OBSERVACIONES	
OSCAR E. NOVOA VARGAS	FECHA AGOSTO 2002		
ARQTO. JEFE U. PROYECTOS	FORMATO 0.70 x 0.90	CLAVE A SUPERFICIE	
FRANCISCO HERNANDEZ DIAZ	LAMINA N°		
ARQUITECTO PROYECTISTA		1 DE 6	
FRANCISCO HERNANDEZ DIAZ			
ARQUITECTO COLABORADOR		TUBO N°	
ESCALA LAS INDICADAS			