


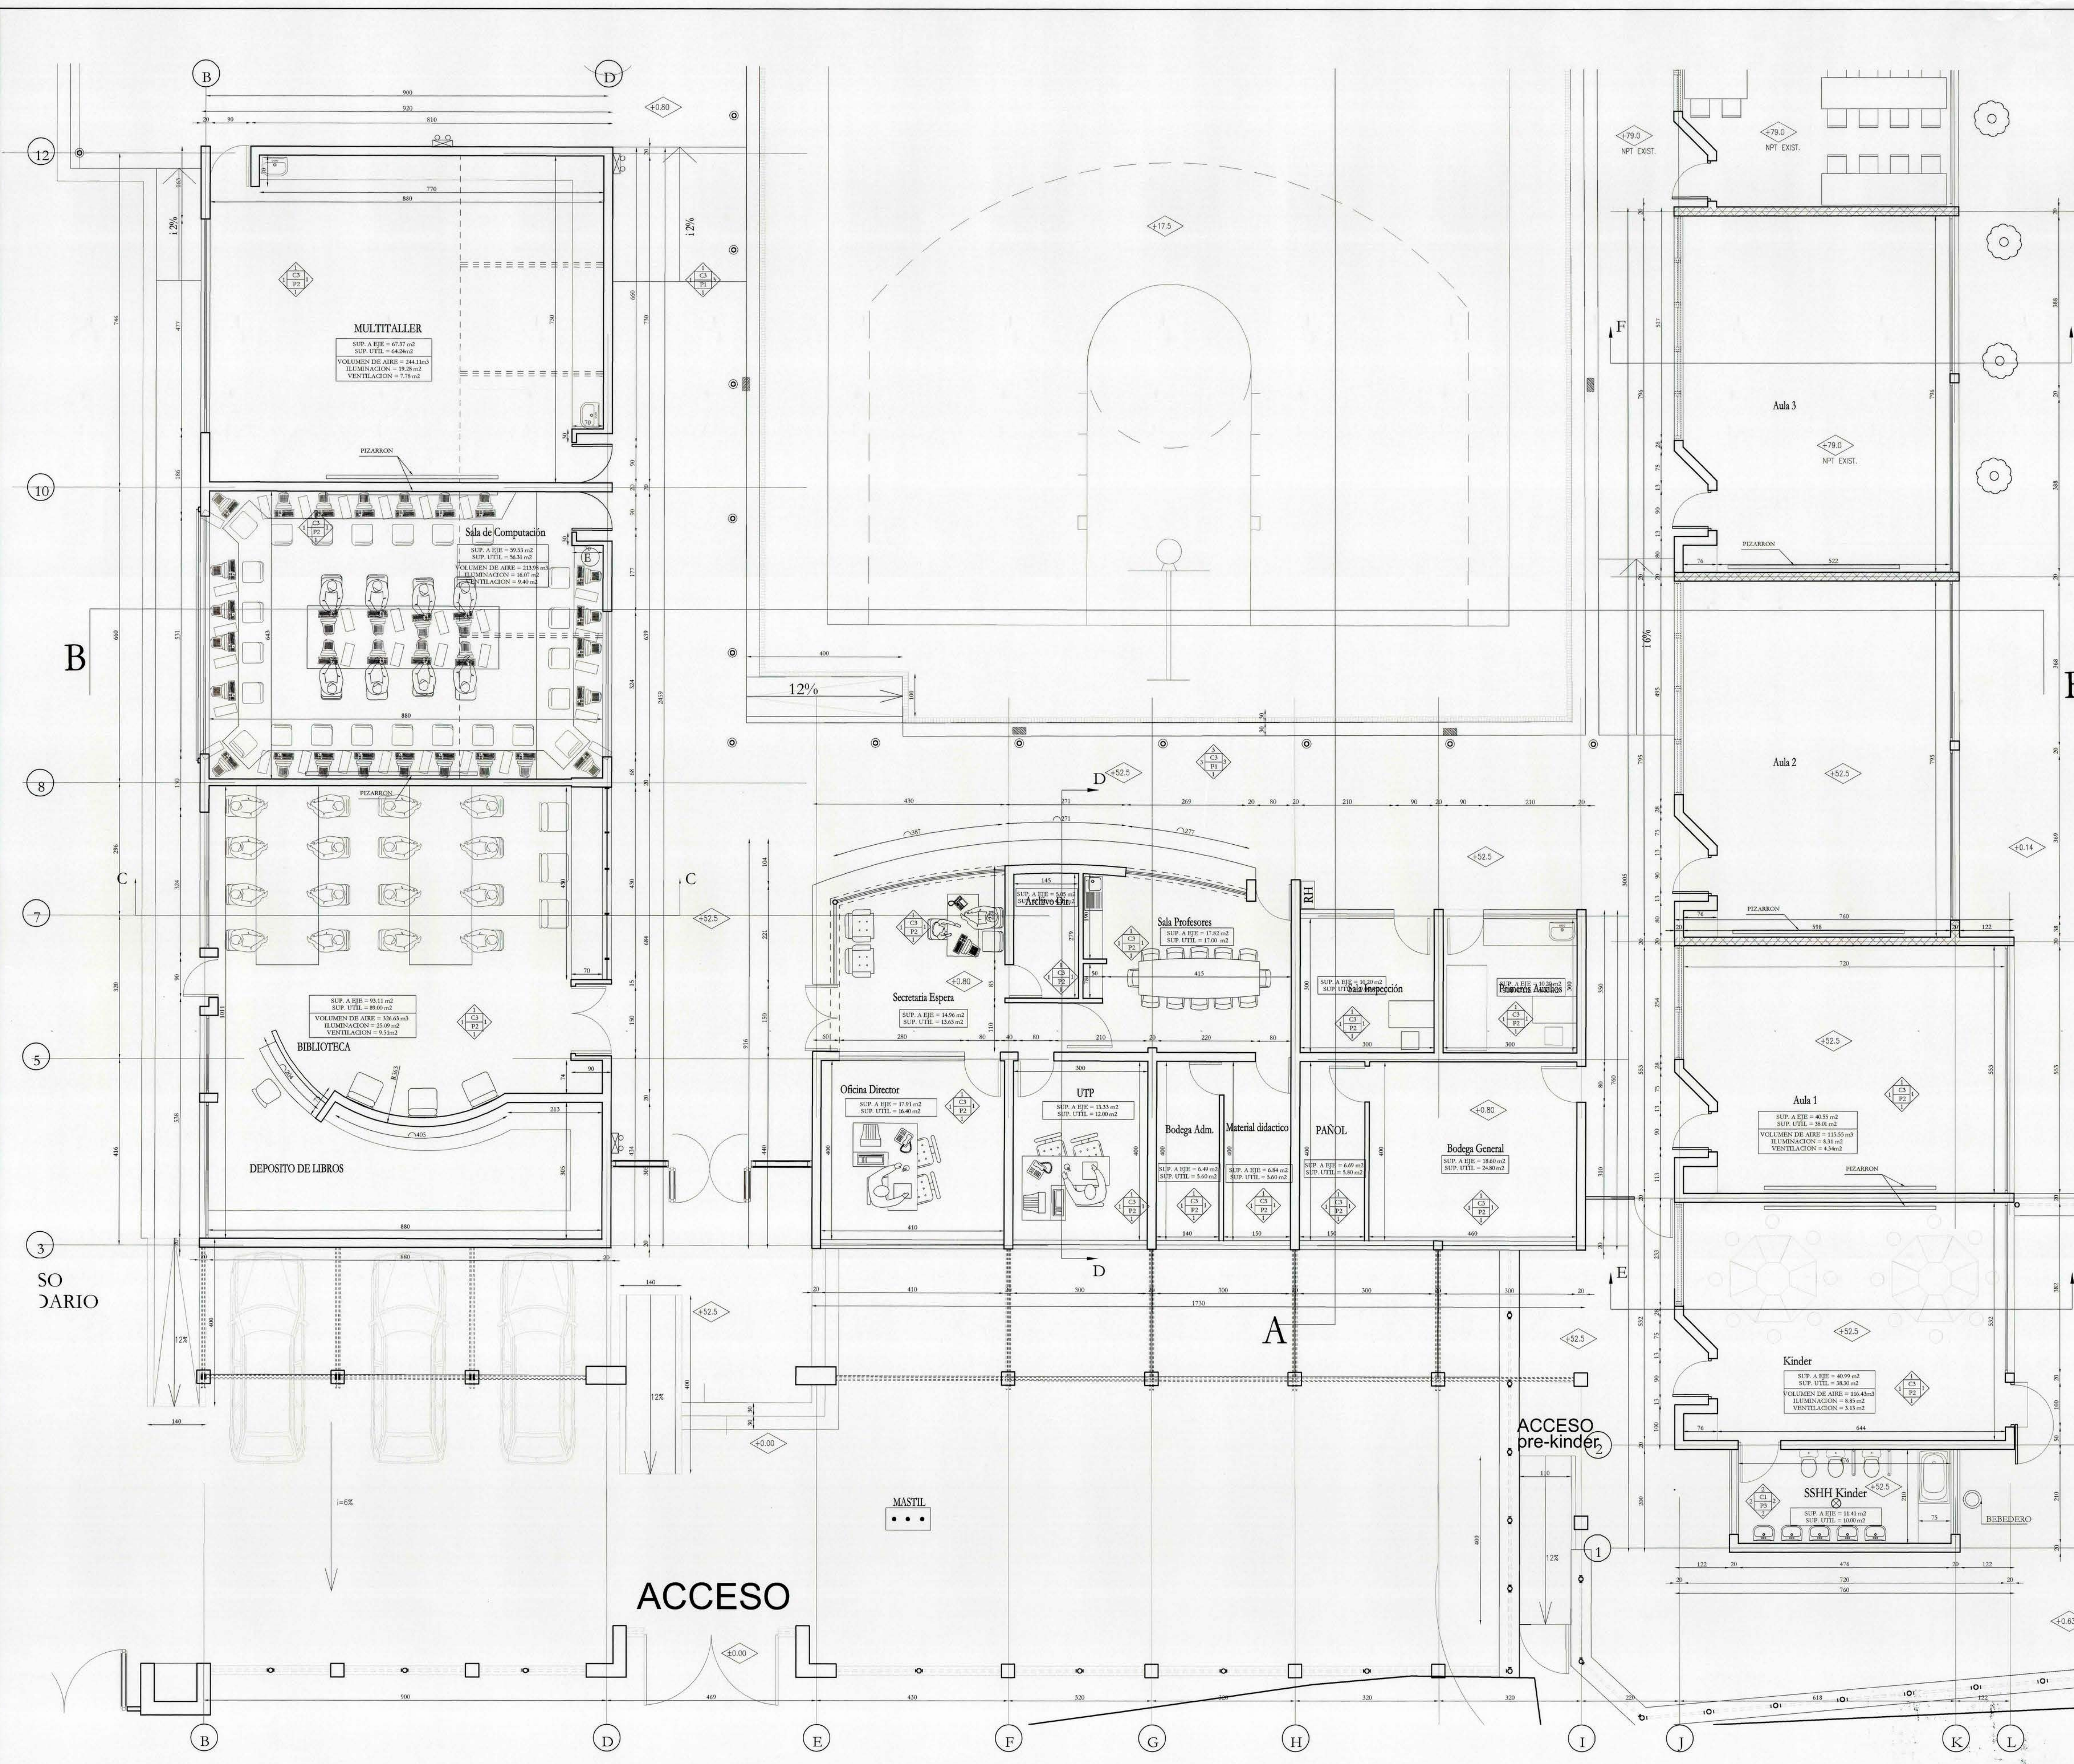

SIMBOLOGIA INTERVENCION

--- MURO SE DEMUELE

--- MURO EXISTENTE

--- MURO NUEVO PROYECTADO

LEYENDA SIMBOLOGIA DE PLANTA	
	CIELOS C1: YESO CARTON DE BAJA ENTAMADO PISO CERRILLADO 20". PINTADO C2: TIRANACION ESTABILIZADO MADERA PISO OREGON 3/4" CERRILLADO C3: VOLCANITA 15mm
	PISOS P1: BALDOSA MICROVIBRADA 30x30 P2: PLENTY ALTO TRAFICO 30x30 P3: CERAMICO 30x30
	MUROS 1: PINTURA SOBRE ESTUCCO 25mm 2: CERAMICO 30x30 3: PILAR PINTADO
	EXTINTOR POLVO QUIMICO SECO
	LUZ DE EMERGENCIA
	CAJONET
	RED HUMEDA

MODULOS IDENTIFICADOS

Esc. 1/500

		DIRECCION DE ARQUITECTURA REGION DEL LIBERTADOR BERNARDO O'HIGGINS	
PROVINCIA: CACHAPOAL	COMUNA: REQUINOA	PROYECTO: AMPLIACION ESCUELA DAVID DEL CURTO LAS MERCEDES G-219	
PLANO: PLANTA DE GENERAL DE RECINTOS			
ARQTO. DIR. REGIONAL ALBERTO ANGUITA MEDEL	PROPIETARIO: 1. MUNICIPALIDAD DE REQUINOA	OBSERVACIONES:	
	RUT: 69.081.300-9		
	DIBUJO: ACG		
	LAMINA CLAVE: A		
ARQTO. INSPECCION FISCAL DE DISEÑO FRANCISCO HERNANDEZ DIAZ	FECHA: 18 de Diciembre 2008		
	FORMATO: 0.831 x 1.149		
ARQTO. CONSULTOR JUAN PABLO ARAYA MUÑOZ	ESCALA: 1:50		
	LAMINA A03		

PLANTA GENERAL

Esc. 1/50

LICITACION

UNIDAD DE PROYECTOS

D.A. MOP - SEXTA REGION