


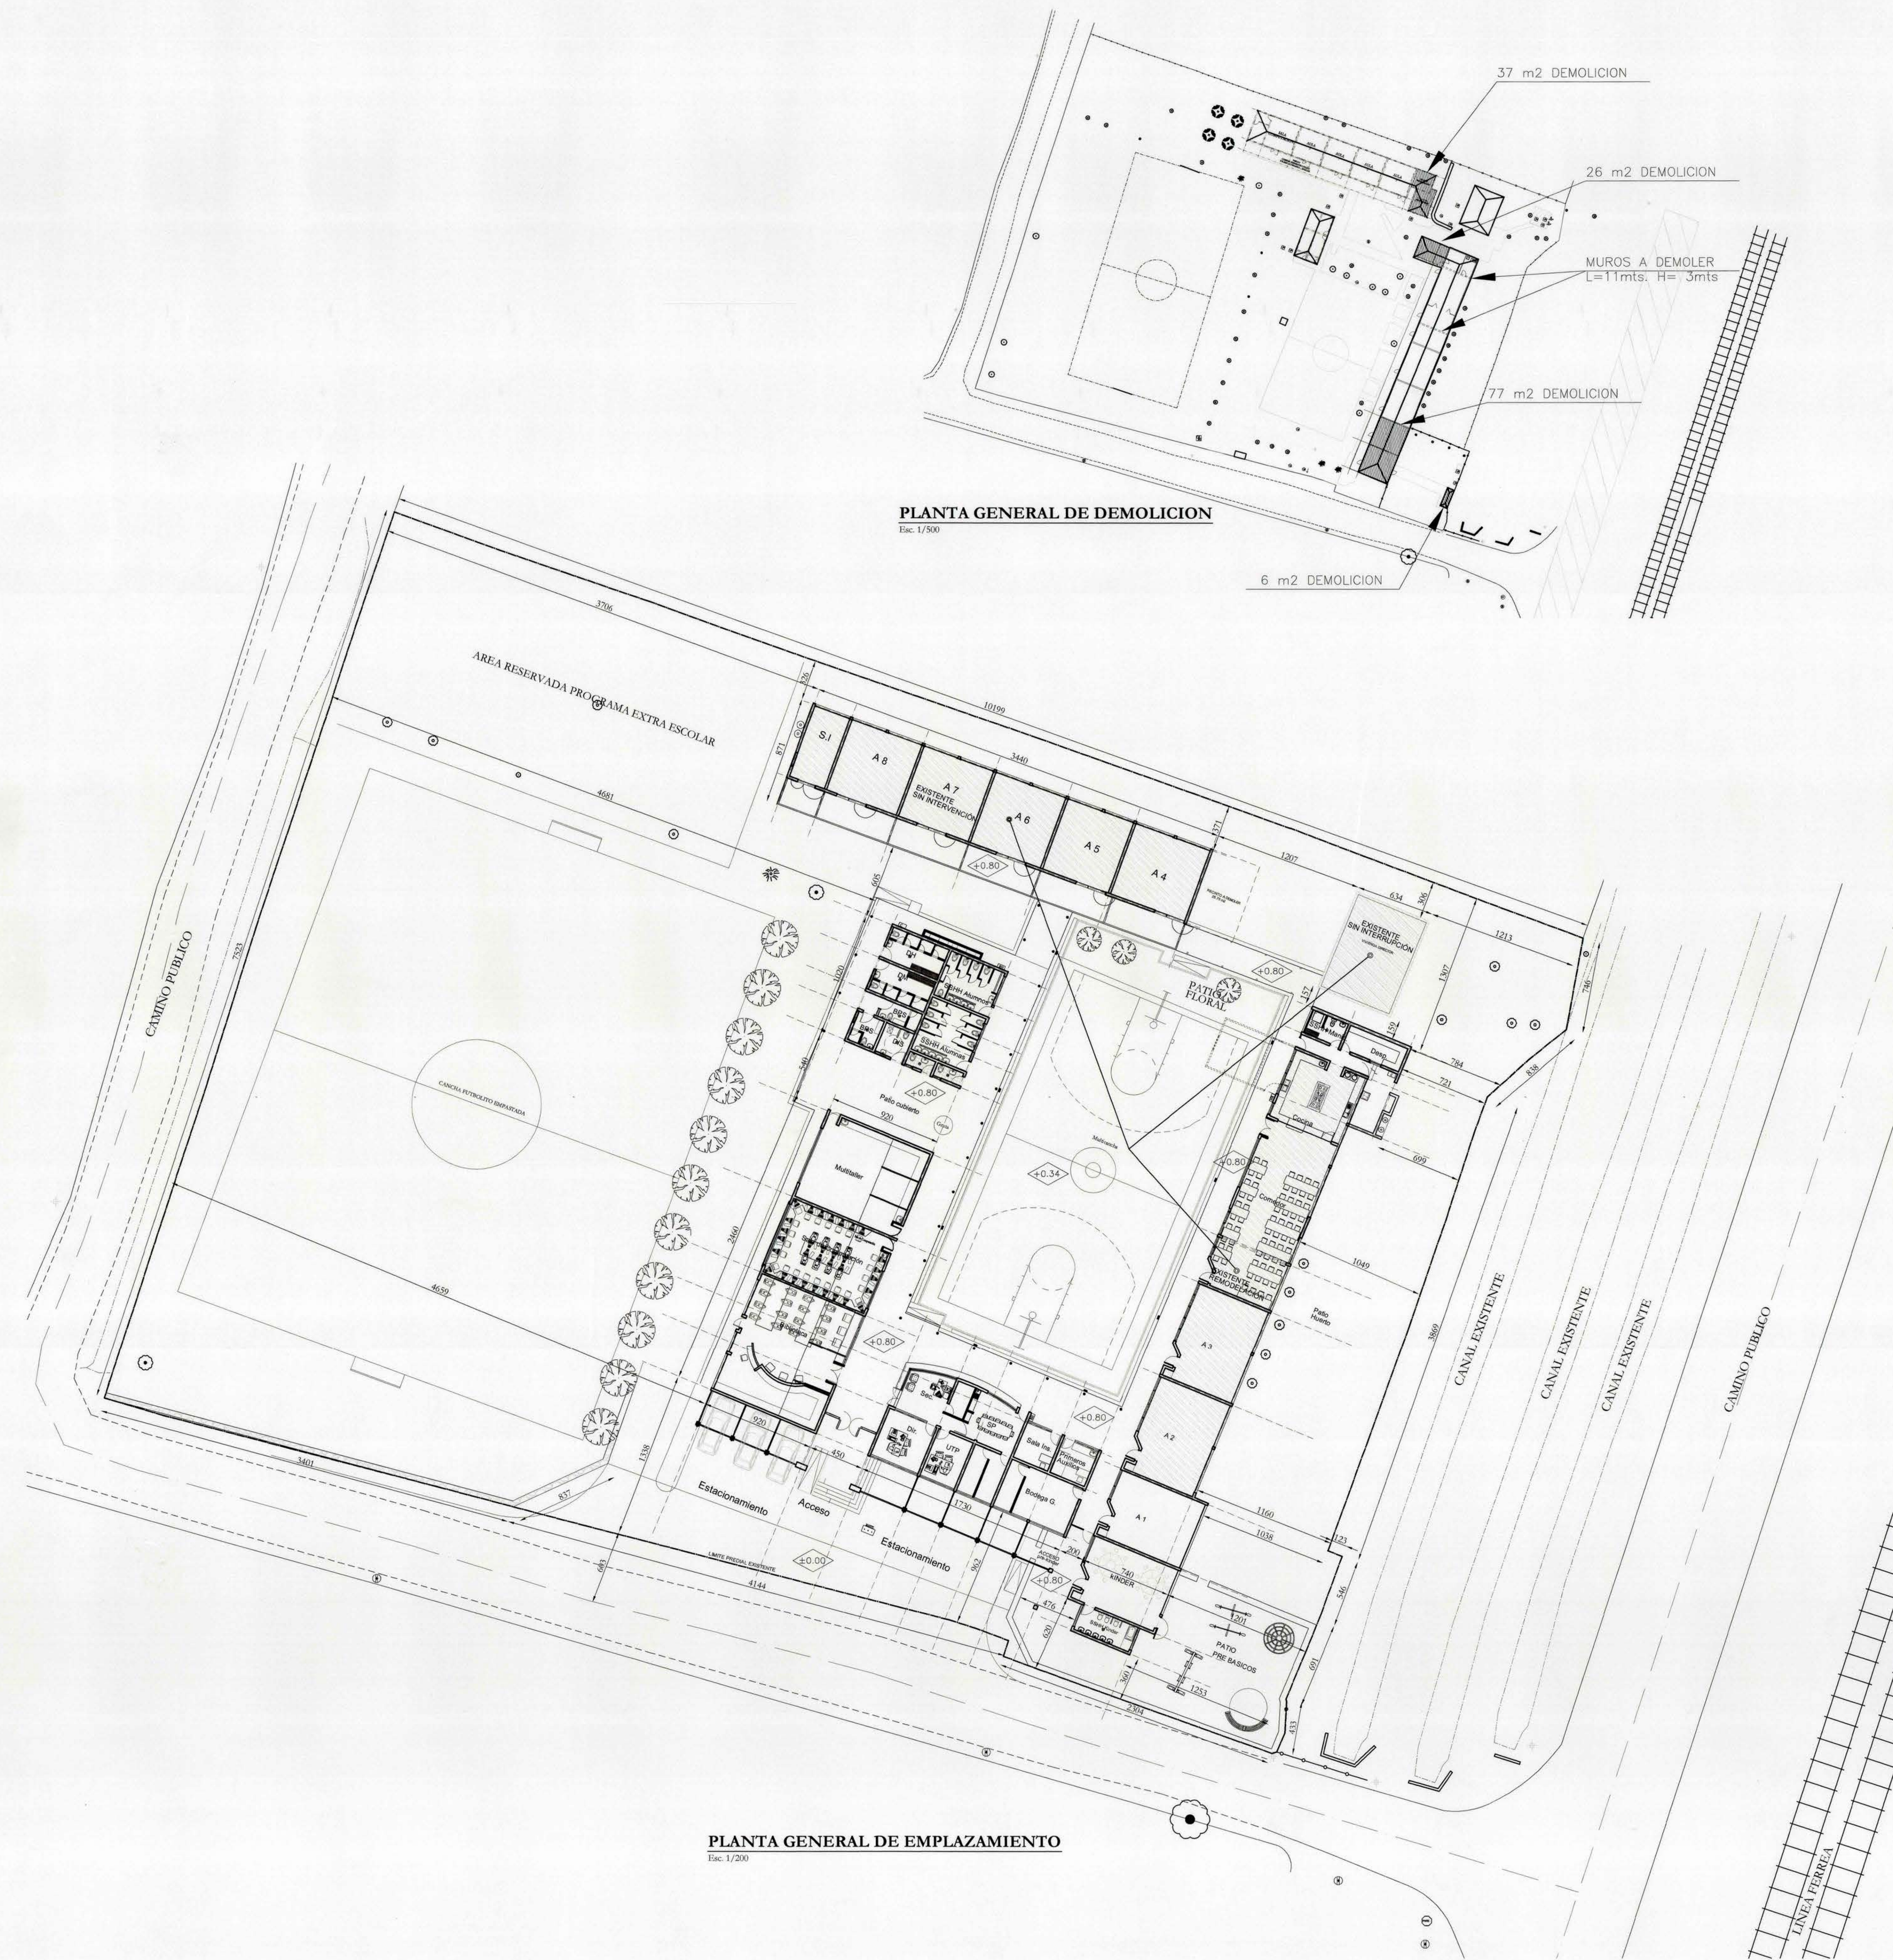


PLANTA GENERAL DE EMPLAZAMIENTO

Esc. 1/200

PLANTA GENERAL DE DEMOLICION

Esc. 1/500

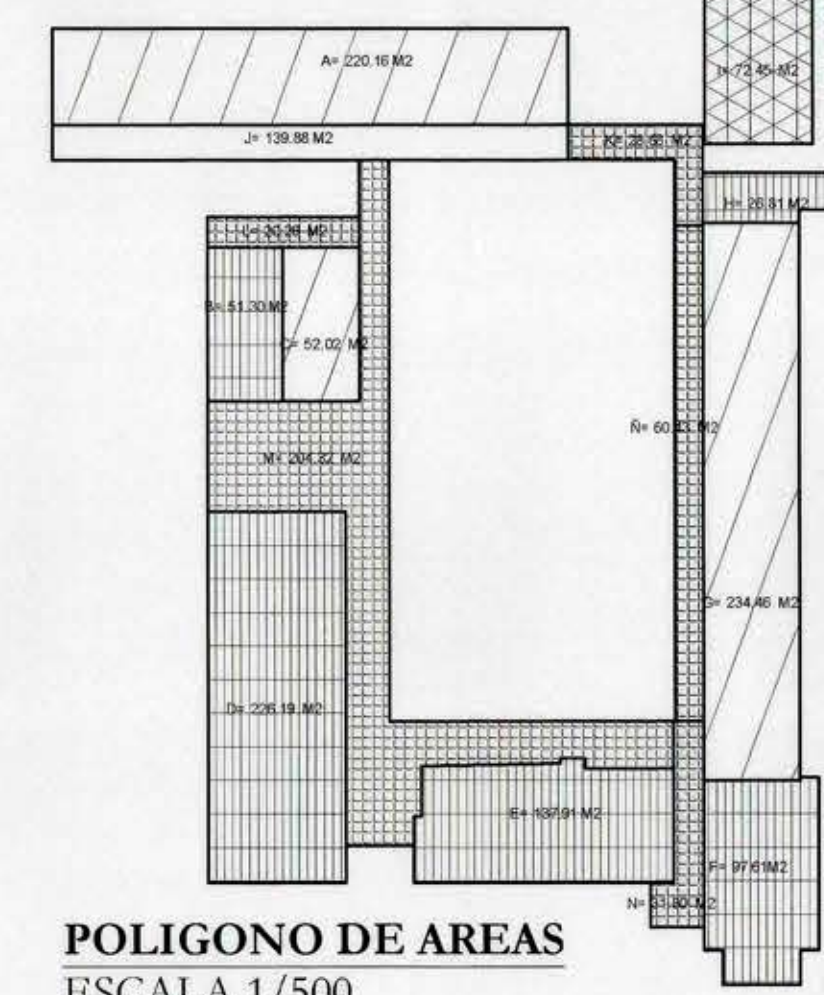

POLIGONO DE AREAS

ESCALA 1/500

RESUMEN SUPERFICIES

B + D + E + F + H = 51.80 + 226.19 + 137.91 + 97.61 + 26.81	536,99 m2
TOTAL SUPERFICIE A EDIFICAR	536,99 m2

SIMBOLOGIA

	SUPERFICIE	% ocup. suelo
CONSTRUCCION EXISTENTE	A+C+G	506.84 M2
CONSTRUCCION EXISTENTE SIN INTERVENCIÓN (*) no se incluye en superficies finales	I	72.45 M2 **
CONSTRUCCION NUEVA PROYECTADA	B+D E+ F + H	536.99 M2
PASILLO CUBIERTO EXISTENTE	J	139.88 M2
PASILLO CUBIERTO PROYECTADO incluye Patio Cubierto	K+L+ M+N+ N	320.81 M2
SUPERFICIE TERRENO		7.117 M2
TOTAL CONSTRUCCION		1.582,77 M2

ARTICULO 4.5.6. - 4.2.4.

CUADRO CARGA DE OCUPACION
Nº Total de Alumnos 323 alumnos.

EXISTENTE	Superficies (UTIL)	Según artículo 4.5.6. Proyecto educativo 1 m² / alumno. Nº alumnos	Según artículo 4.2.4. 1,5 m² / alumno. Nº alumnos
AULA 1	38,01 m²	34 alumnos.	25 alumnos.
AULA 2	47,54 m²	43 alumnos.	31 alumnos.
AULA 3	47,60 m²	43 alumnos.	31 alumnos.
AULA 4	36,00 m²	32 alumnos.	24 alumnos.
AULA 5	36,00 m²	32 alumnos.	24 alumnos.
AULA 6	36,00 m²	32 alumnos.	24 alumnos.
AULA 7	36,00 m²	32 alumnos.	24 alumnos.
AULA 8	36,00 m²	32 alumnos.	24 alumnos.
PATIO	48,00 m²	43 alumnos.	31 alumnos.
TOTAL EXISTENTE Y PROYECTADA		323 alumnos.	238 alumnos.

ARTICULO 4.5.5. NORMATIVA VENTILACION E ILUMINACION

Recinto	m2 GH	m2 ventilación	% Recinto	% S.O.G.U.C.
A1	38,01	8,04	15,9	8,0 cumple
A2	47,54	12,08	25,3	8,0 cumple
A3	47,60	12,08	25,3	8,0 cumple
A4,5,6,7,8	36,00	8,59	23,8	8,0 cumple
Patio	48,00	9,90	20,6	8,0 cumple

ARTICULO 4.5.8.

DOTACIONES MINIMAS DE ARTEFACTOS SANITARIOS

BAÑOS EXISTENTES + PROYECTADO	Nº Baños Dams	Nº Baños Varones	BO	B MANIP	BOA	BPS
TOTALES	5	5	5	5	5	5
Según O.G.U.C.	5	5	5	5	5	5
Detalle	BA - Baños Dams	BA - Baños Varones	BO	B MANIP	BOA	BPS
Existente	Lo - 1 - 1 - 1 - 1 - 1	Lo - 1 - 1 - 1 - 1 - 1	Lo - 1 - 1 - 1 - 1 - 1	Lo - 1 - 1 - 1 - 1 - 1	Lo - 1 - 1 - 1 - 1 - 1	Lo - 1 - 1 - 1 - 1 - 1
Proyecto	1 - 1 - 1 - 1 - 1	1 - 1 - 1 - 1 - 1	1 - 1 - 1 - 1 - 1	1 - 1 - 1 - 1 - 1	1 - 1 - 1 - 1 - 1	1 - 1 - 1 - 1 - 1
Según O.G.U.C.	1 - 1 - 1 - 1 - 1	1 - 1 - 1 - 1 - 1	1 - 1 - 1 - 1 - 1	1 - 1 - 1 - 1 - 1	1 - 1 - 1 - 1 - 1	1 - 1 - 1 - 1 - 1

ARTICULO 4.5.9.

ANCHO VÍAS EVACUACIÓN

Carga Ocupación	Ancho mínimo con recinto en un lado según Art. 4.5.9 hasta 150 alumnos.	Incremento	TOTAL	Según Proyecto
Patio	275 alumnos.	1,80 m.	0,45 m.	2,25 m.

PLANO DE UBICACION

ESCALA: 1:500.

LICITACIÓN
UNIDAD DE PROYECTOS
D.A. MOP - SEXTA REGION

SIMBOLOGIA INTERVENCIÓN
MURO SE DEMOLE
MURO EXISTENTE
MURO NUEVO PROYECTADO



DIRECCION DE ARQUITECTURA

REGION DEL LIBERTADOR BERNARDO O'HIGGINS

PROVINCIA: CACHAPOAL
COMUNA: REQUENA

PROYECTO: AMPLIACION ESCUELA DAVID DEL CURTO LAS MERCEDES G-219
DIRECCION: CAMINO PUBLICO SIN ROL SII 30-216

PLANO DE EMPLAZAMIENTO

ARQTO. DIR. REGIONAL ALBERTO ANGUITA MEDEL	PROPIETARIO: MUNICIPALIDAD DE REQUENA RUT: 88.081.300-9 DIBUJO: ACG LAMINA CLAVE: A	OBSERVACIONES:
ARQTO. INSPECCION FISCAL DE DISEÑO FRANCISCO HERNANDEZ DIAZ	FECHA: 16 de Diciembre 2006 FORMATO: 0.831 x 1.149	
ARQTO. CONSULTOR JUAN PABLO ARAYA MUÑOZ	ESCALAS: 1:200, 1:500 LAMINA A01	