



SECCION A-A
Esc. 1/50




ELEVACION PONIENTE
Esc. 1/50

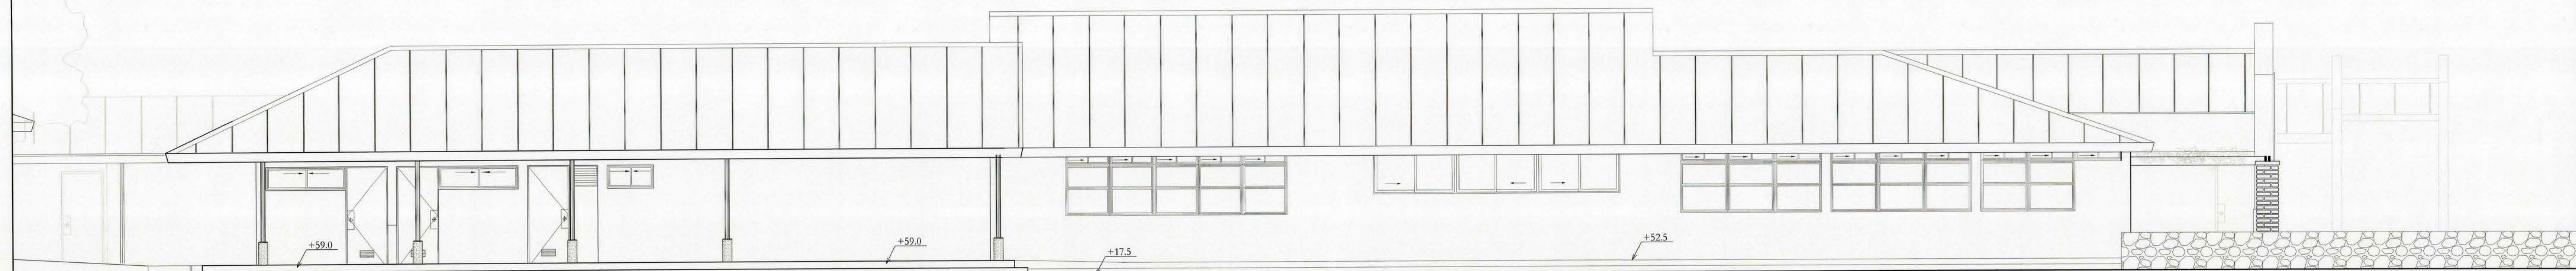

ELEVACION SUR-ACCESO
Esc. 1/50

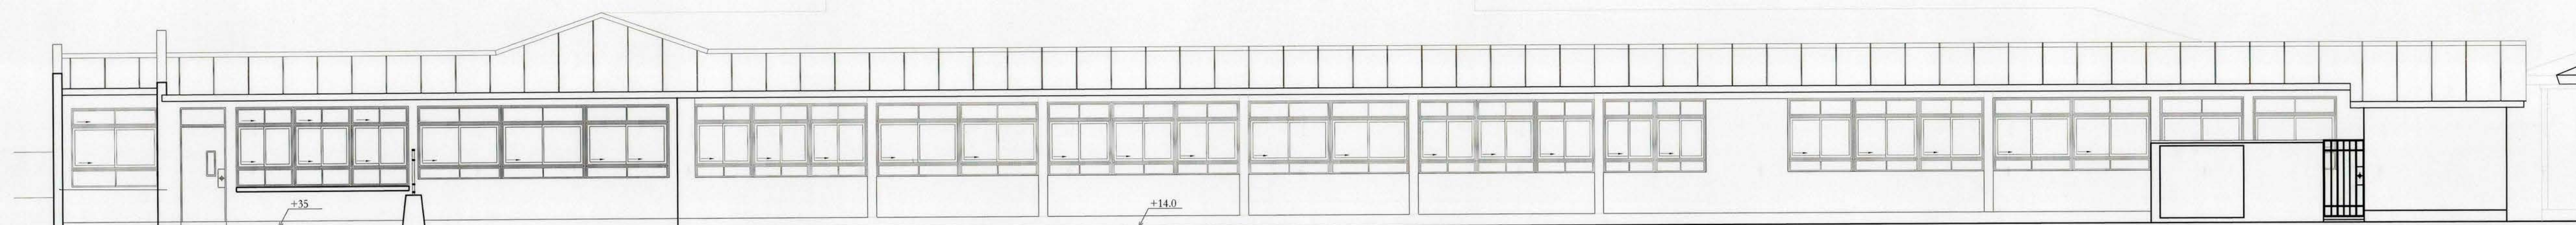

ELEVACION ORIENTE
Esc. 1/50

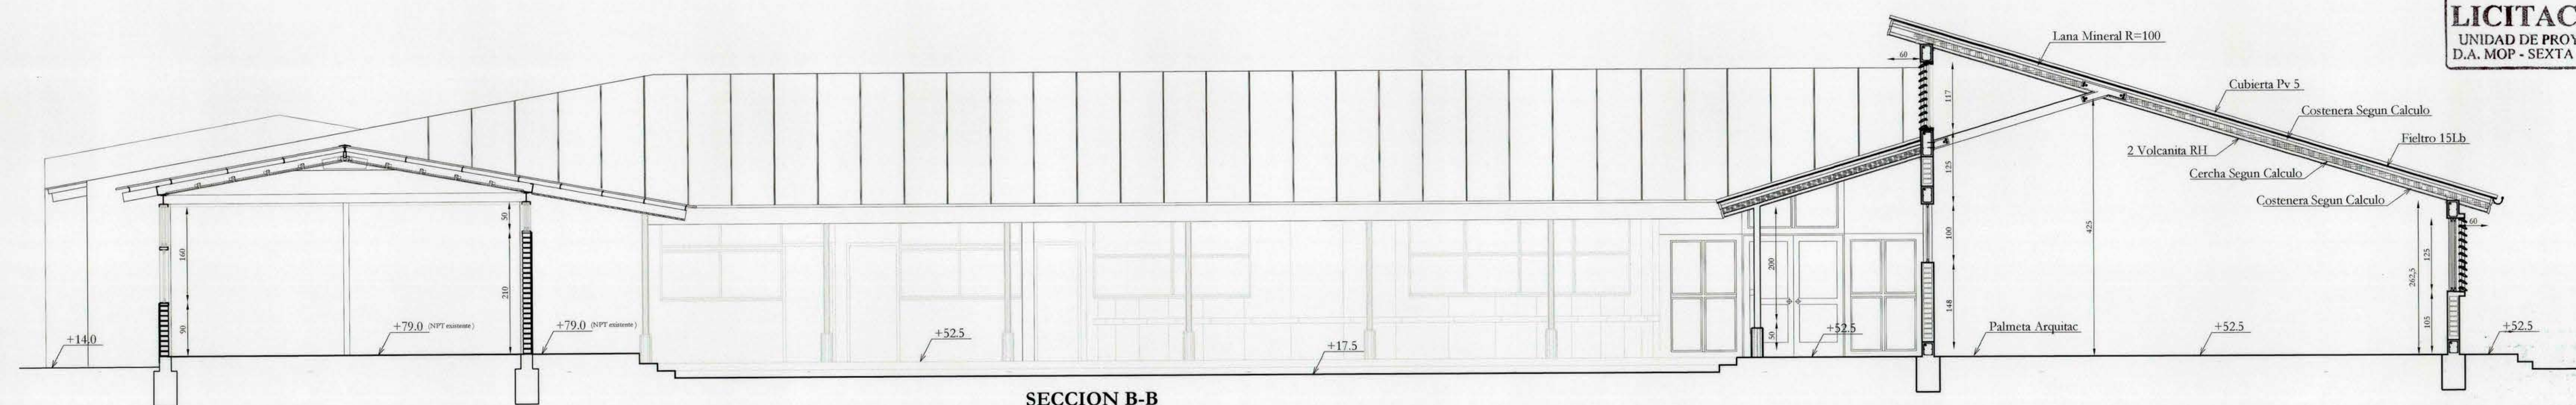

SECCION B-B
Esc. 1/50

LICITACIÓN
UNIDAD DE PROYECTOS
D.A. MOP - SEXTA REGIÓN

DIRECCION DE ARQUITECTURA REGION DEL LIBERTADOR BERNARDO O'HIGGINS		
PROVINCIA : CACHAPOAL COMUNA : REQUINOA	PROYECTO : AMPLIACION ESCUELA DAVID DEL CURTO LAS MERCEDES G-219 DIRECCION : CAMINO PUBLICO SN	ROL SII 30-216
PLANTA DE ELEVACIONES Y CORTES		
PLANO :	PROPIETARIO :	OBSERVACIONES :
ARGTO. DIR. REGIONAL ALBERTO ANGUITA MEDEL	1. MUNICIPALIDAD DE REQUINOA	
	RUT: 69.081.300-9	
	DIBUJO : ACG	
	LAMINA CLAVE : A	
ARGTO. INSPECCION FISCAL DE DISEÑO FRANCISCO HERNANDEZ DIAZ	FECHA : AGOSTO 2005	
	FORMATO : 0.831 x 1.149	
ARGTO. CONSULTOR JUAN PABLO ARAYA MUÑOZ	ESCALA : 1:50	
	LAMINA A05	