




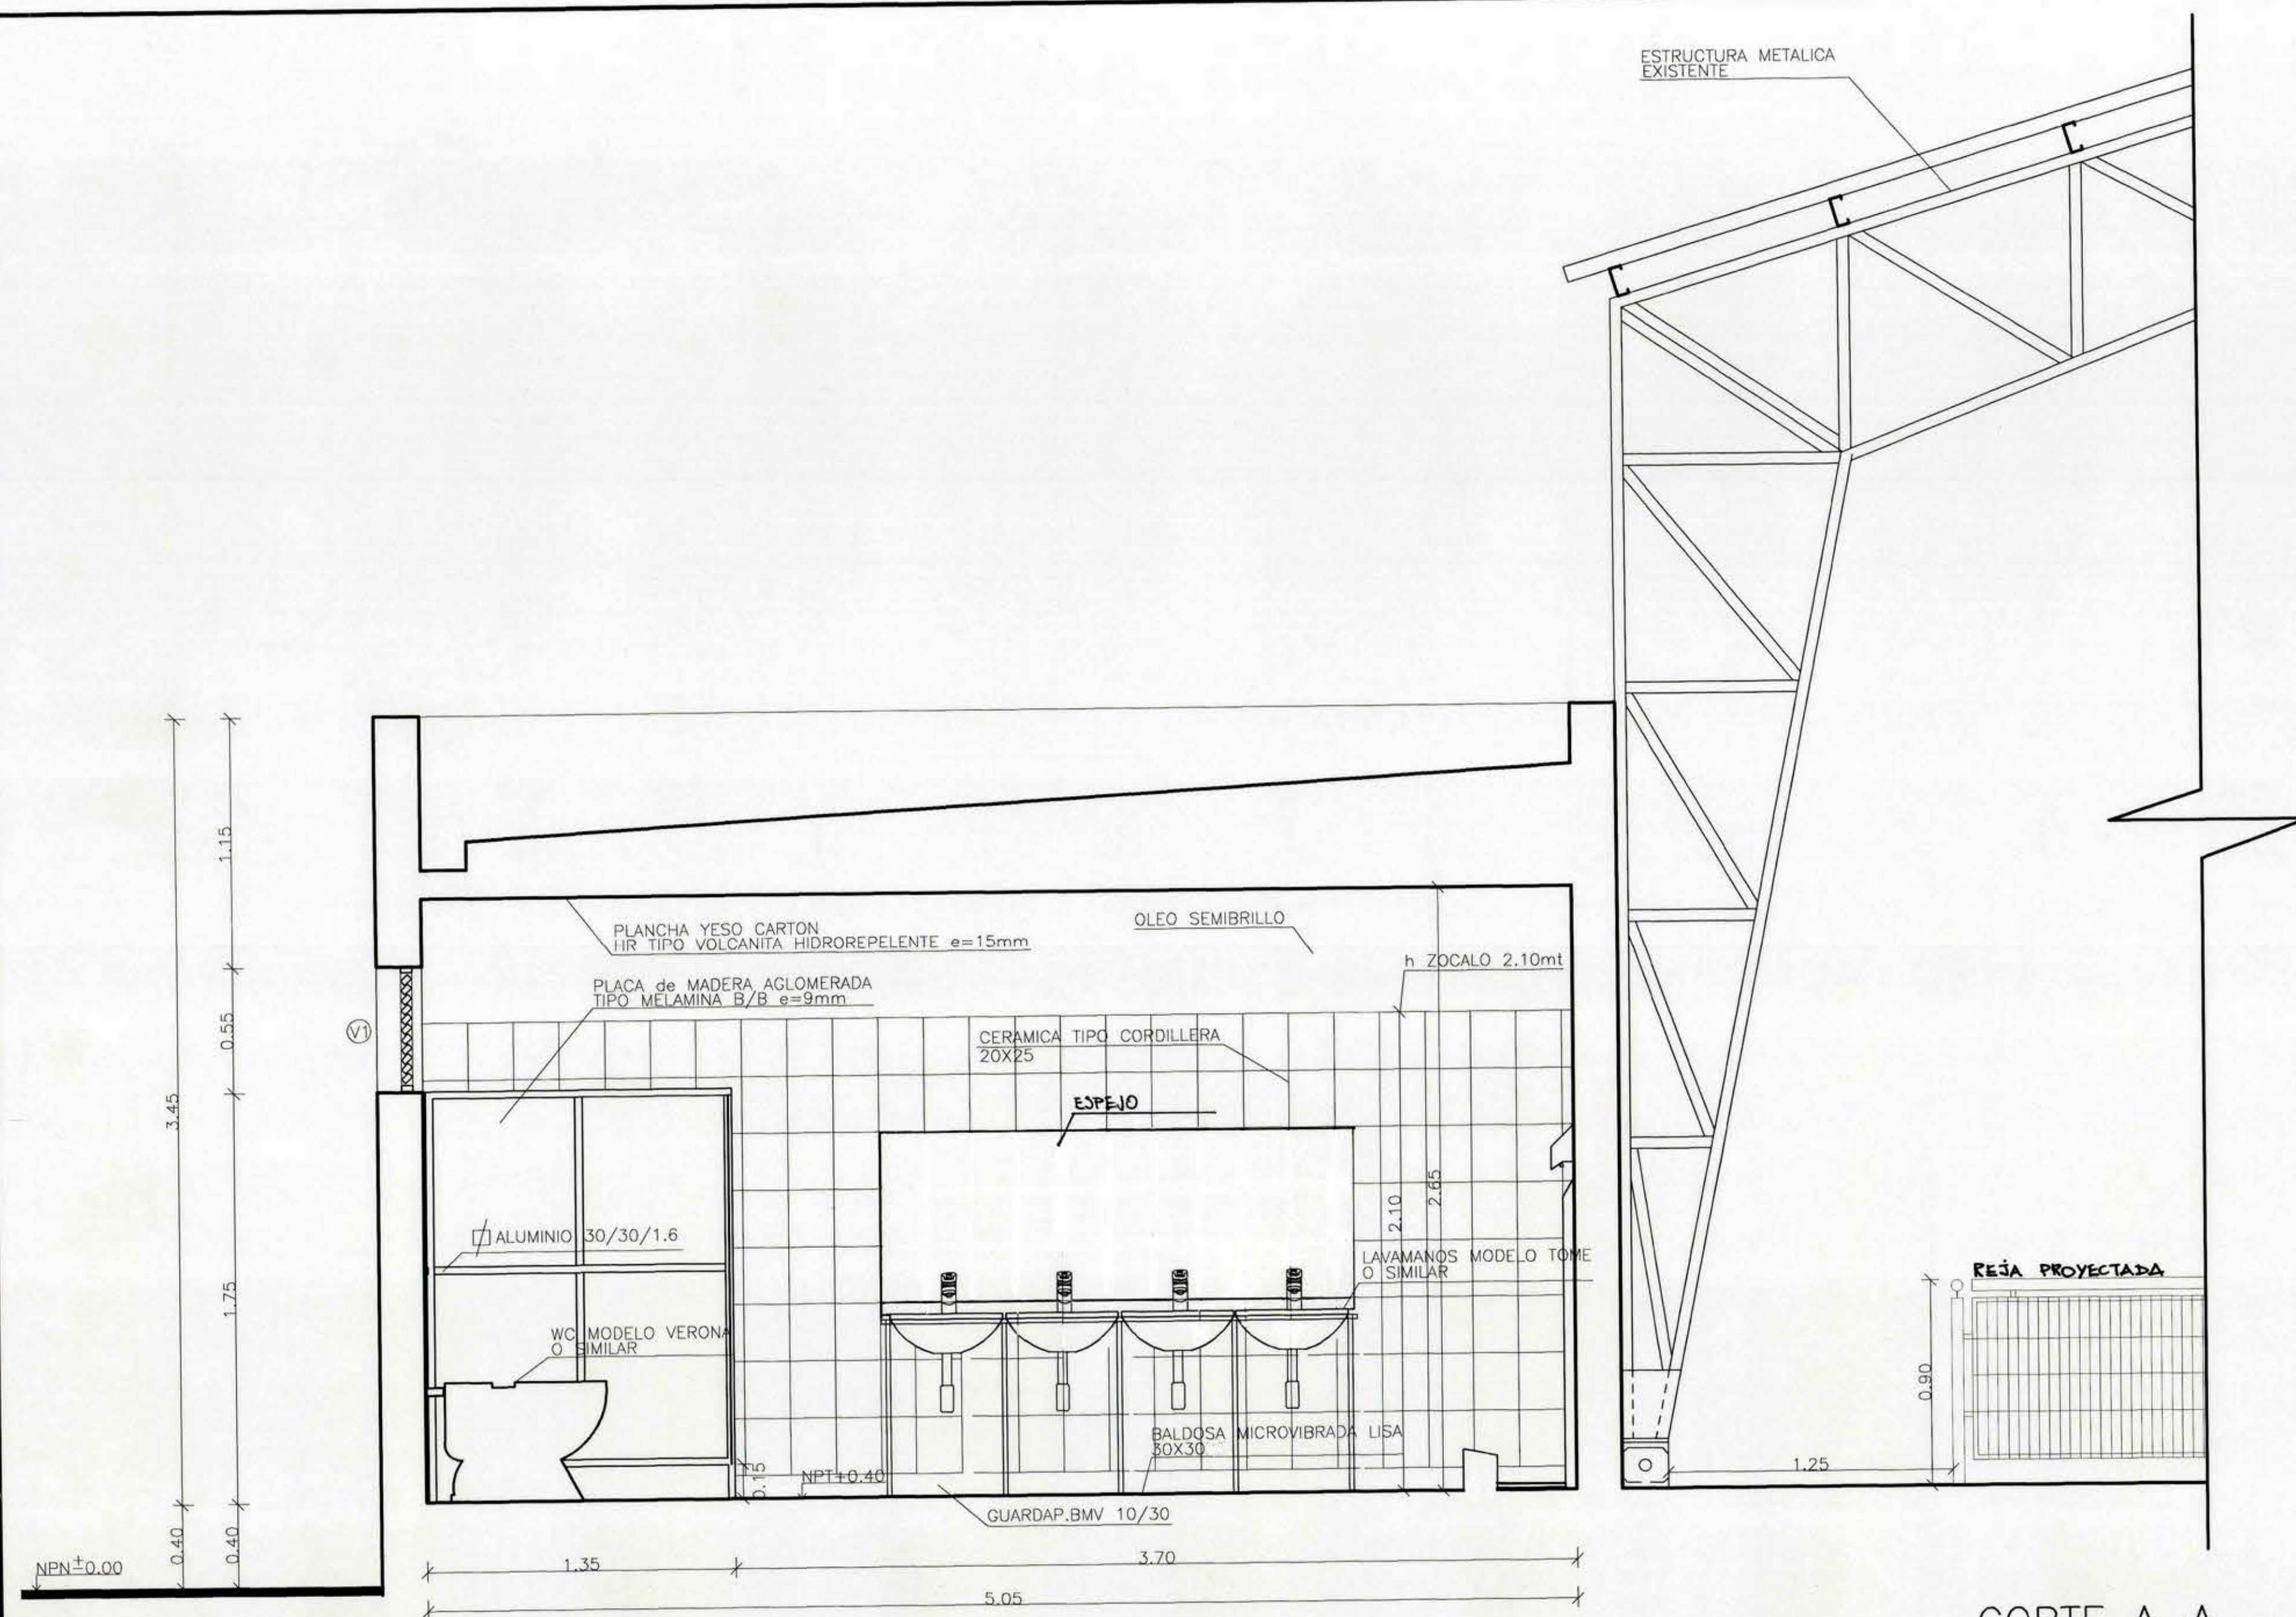

CORTE A-A
ESCALA 1 : 20

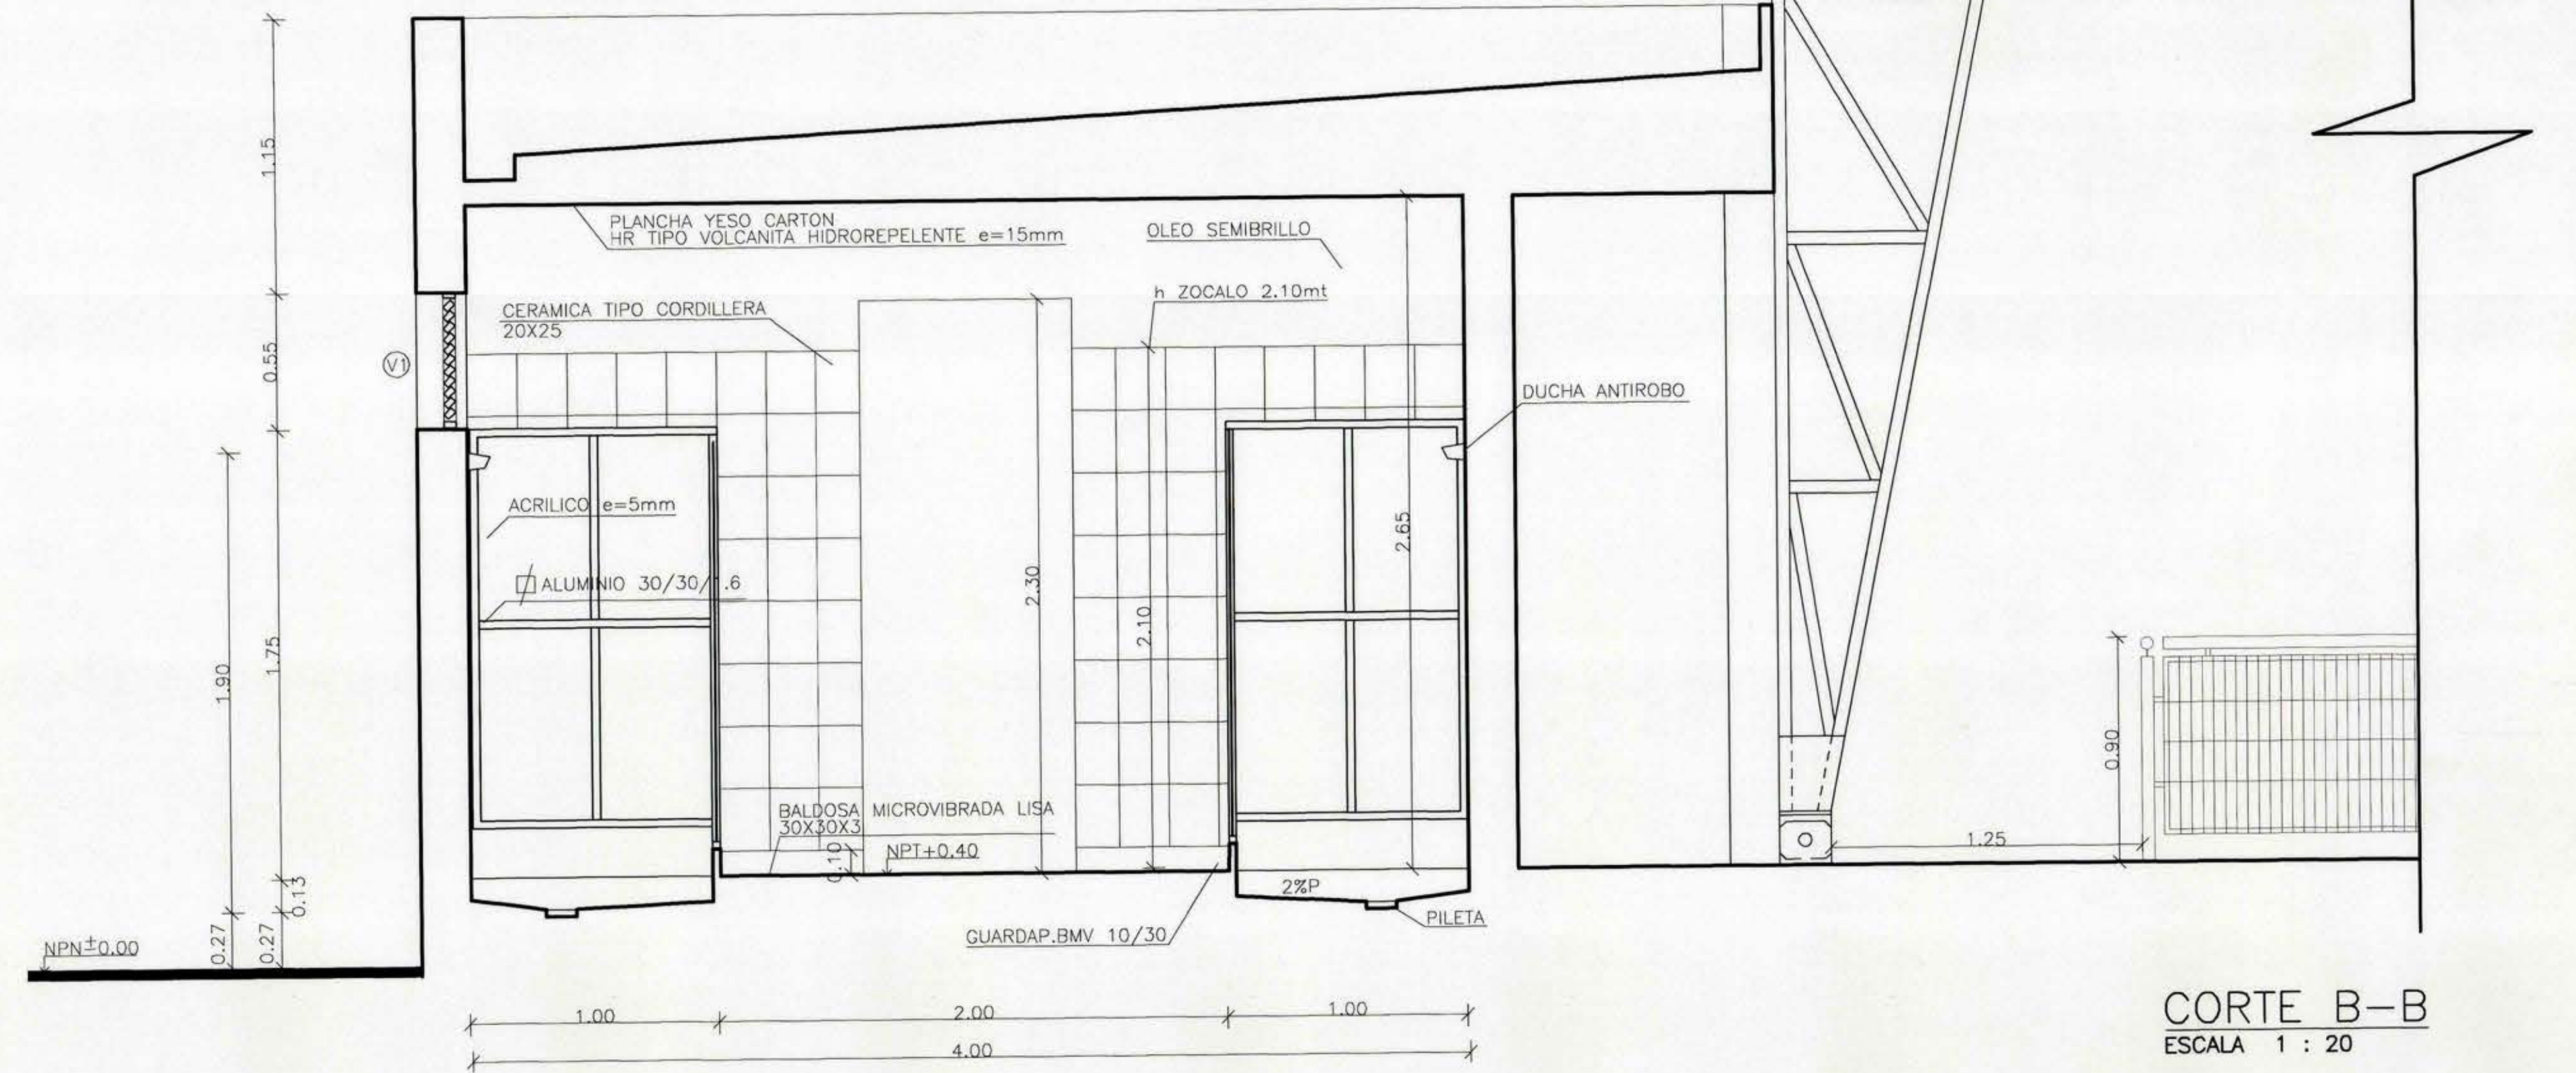

CORTE B-B
ESCALA 1 : 20

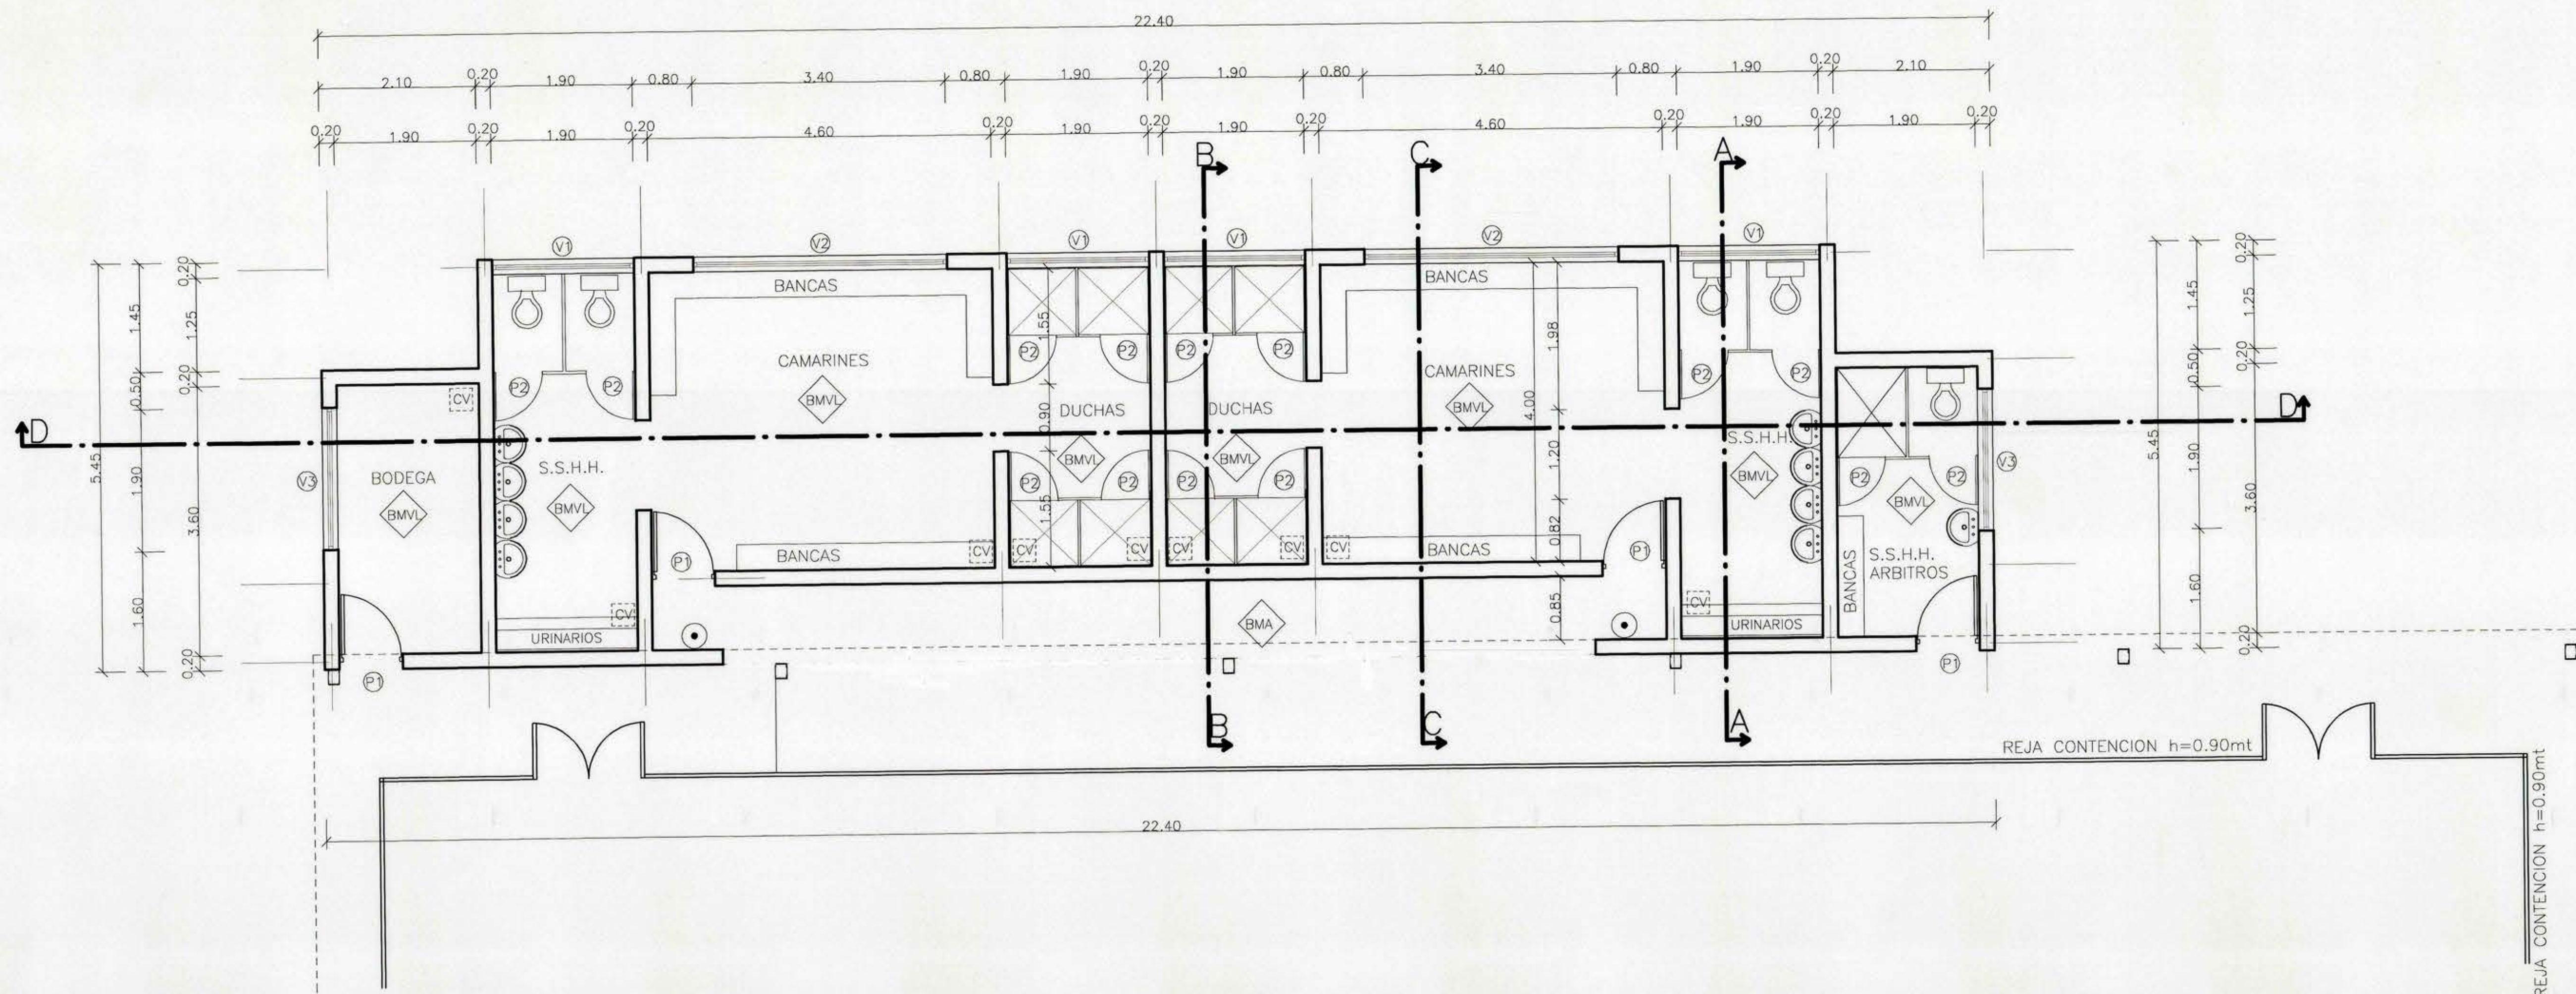

PLANTA GENERAL
ESCALA 1 : 50


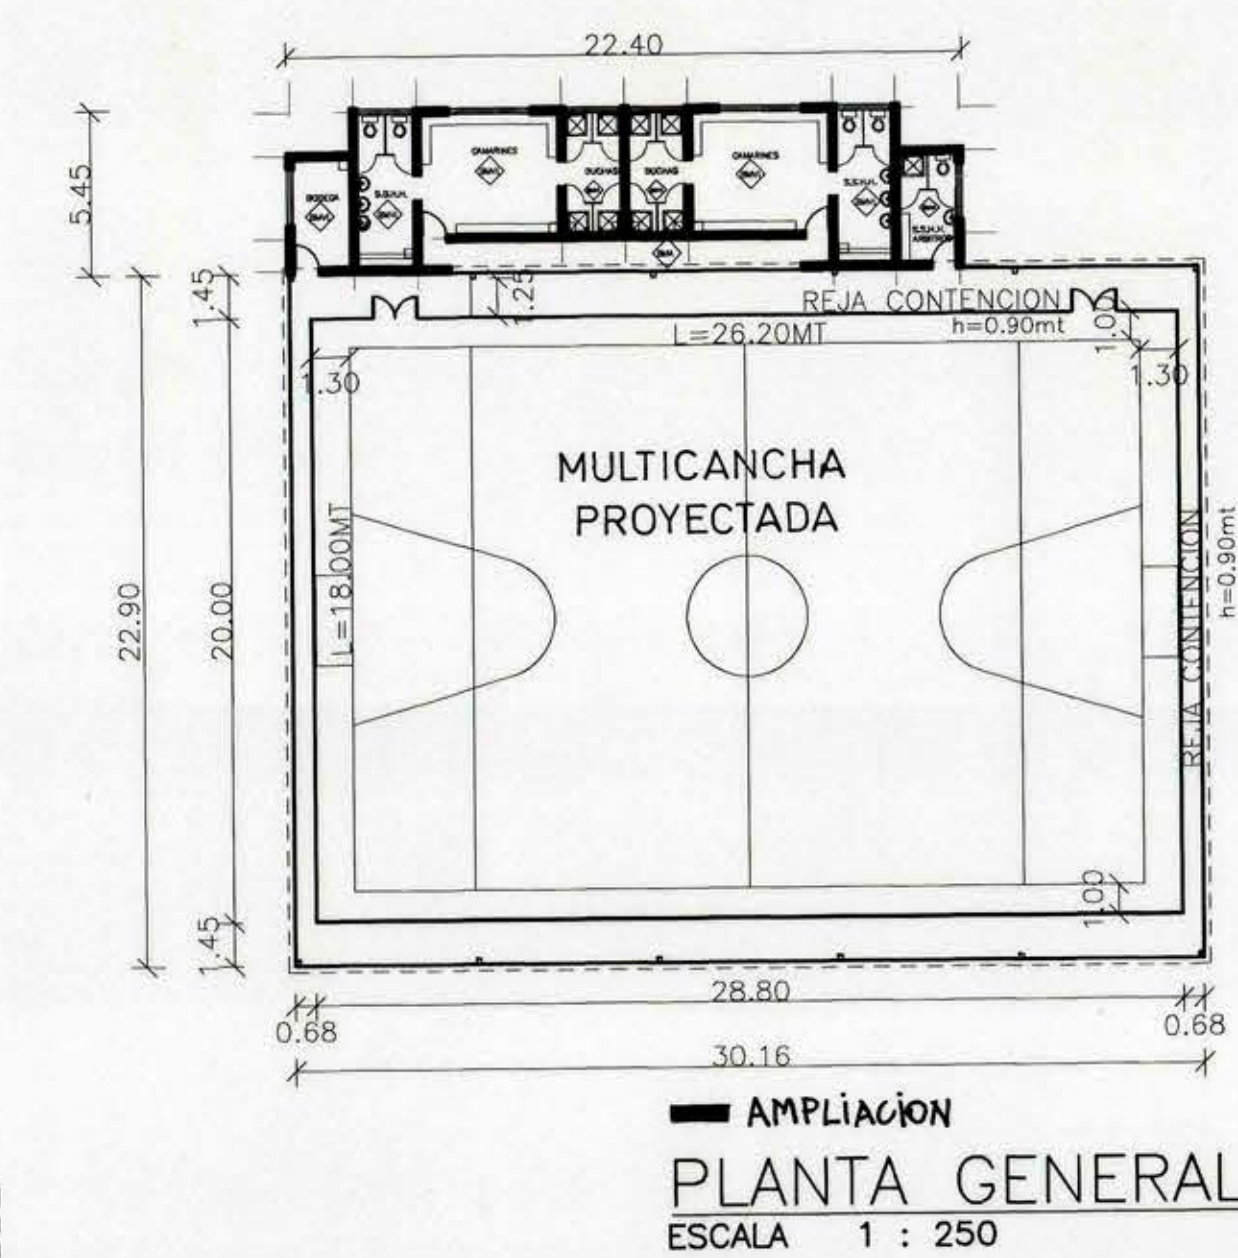


DIAGRAMA DE SUPERFICIE

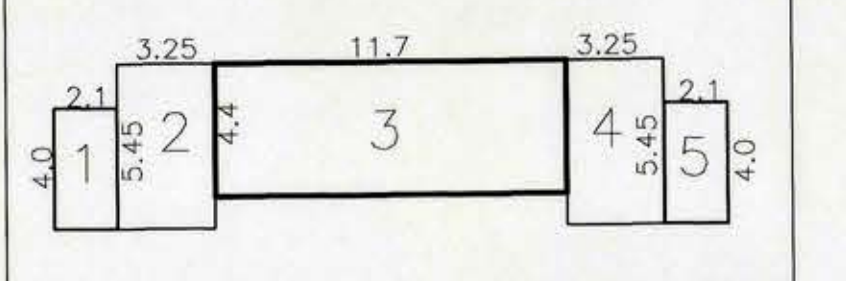

CUADRO DE SUPERFICIE

1.-	4.00x2.10	=8.40m2
2.-	3.25x5.45	=17.71m2
3.-	11.70x4.40	=51.48m2
4.-	3.25x5.45	=17.71m2
5.-	4.00x2.10	=8.40m2
TOTAL		91.10m2

SIMBOLOGIA

- BMVL BALDOSA MICROVIBRADA LISA 30x30 TIPO MARMOLIT O SIMILAR
- BMA BALDOSA MICROVIBRADA ANTIDESISLIZANTE
- CV CELOSIA VENTILACION
- EXTINTOR

MOP REGION VI REGION PROVINCIA CACHAPOAL COMUNA MALLOA		DIRECCION DE ARQUITECTURA OFICINA REGIONAL VI REGION OBRA GIMNASIO DE PELEQUEN II ETAPA CONTENIDO PLANTA GENERAL CORTES A-A B-B	
DIBUJO FERNANDO ROSAS PLACENCIA FECHA FEBRERO 2001 FORMATO SUPERFICIE 91.10m2 LAMINA N		OBSERVACIONES CLAVE A 1 DE 3 TUBO N 517	
OSCAR E. NOVOA VARGAS ARQTO. JEFE U. PROYECTOS FRANCISCO HERNANDEZ DIAZ ARQTO. JEFE U. PLANIFICACION CHRISTIAN SEGURA BARRERA ESCALA		DISEÑO MECANICA REGION VI REGION	