


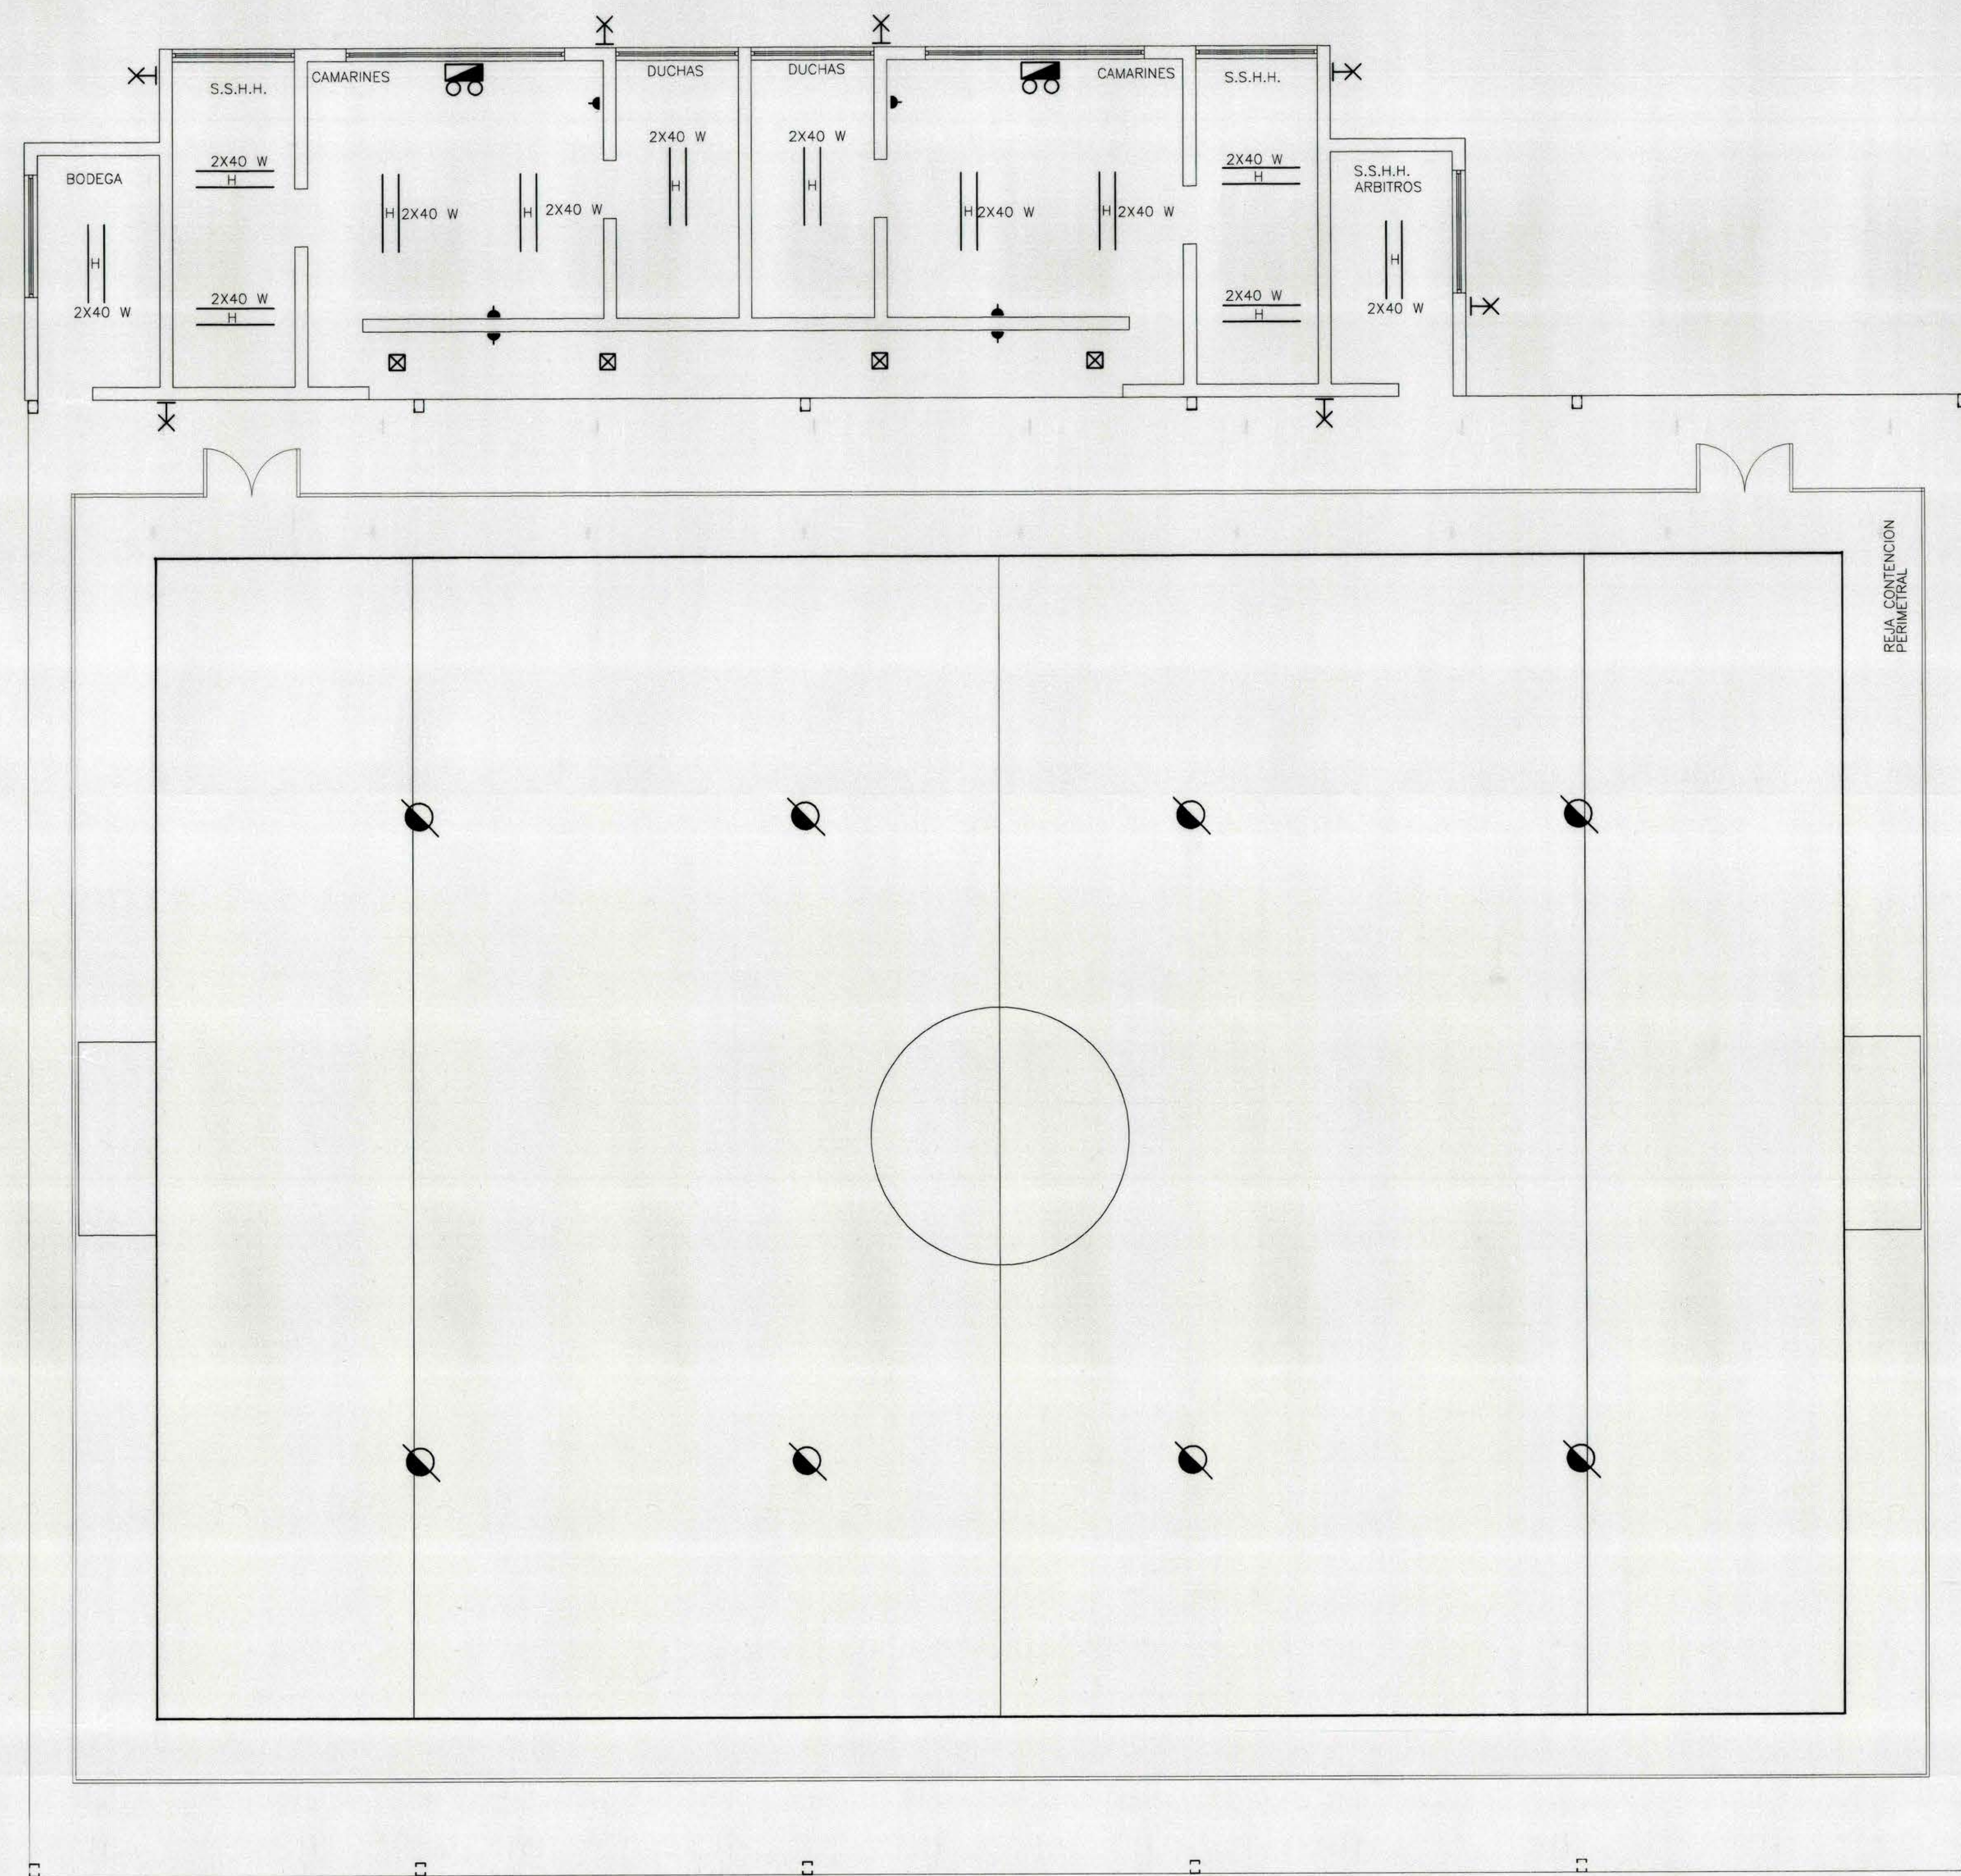

SIMBOLOGIA

- EQUIPO FLUORESCENTE 2X40W HERMETICO
- PLAFONIER
- APLIQUE
- PANTALLA INDUSTRIAL GRANDE 250 W
- EQUIPO EMERGENCIA
- ENCHUFE

PLANTA GENERAL
ESCALA 1 : 50

MOP		DIRECCION DE ARQUITECTURA	
REGION VI REGION		OFICINA REGIONAL VI REGION	
PROVINCIA CACHAPOAL	OBRA GIMNASIO DE PELEQUEN II ETAPA		
COMUNA MALLOA	CONTENIDO PLANO INFORMATIVO ELECTRICO		
DIBUJADO C. OSSANDON B	FECHA CLAVE	OBSERVACIONES	
OSCAR E. NOVOA VARGAS	FECHERO 2001 1		
FRANCISCO HERNANDEZ DIAZ	FORMATO SUPERFICIE	LAMINA N	
ARQTO. JEFE U. PLANIFICACION			
CHRISTIAN SEGURA BARRERA	5 DE 5		
ESCALA INDICADAS	TUBO N 311		