




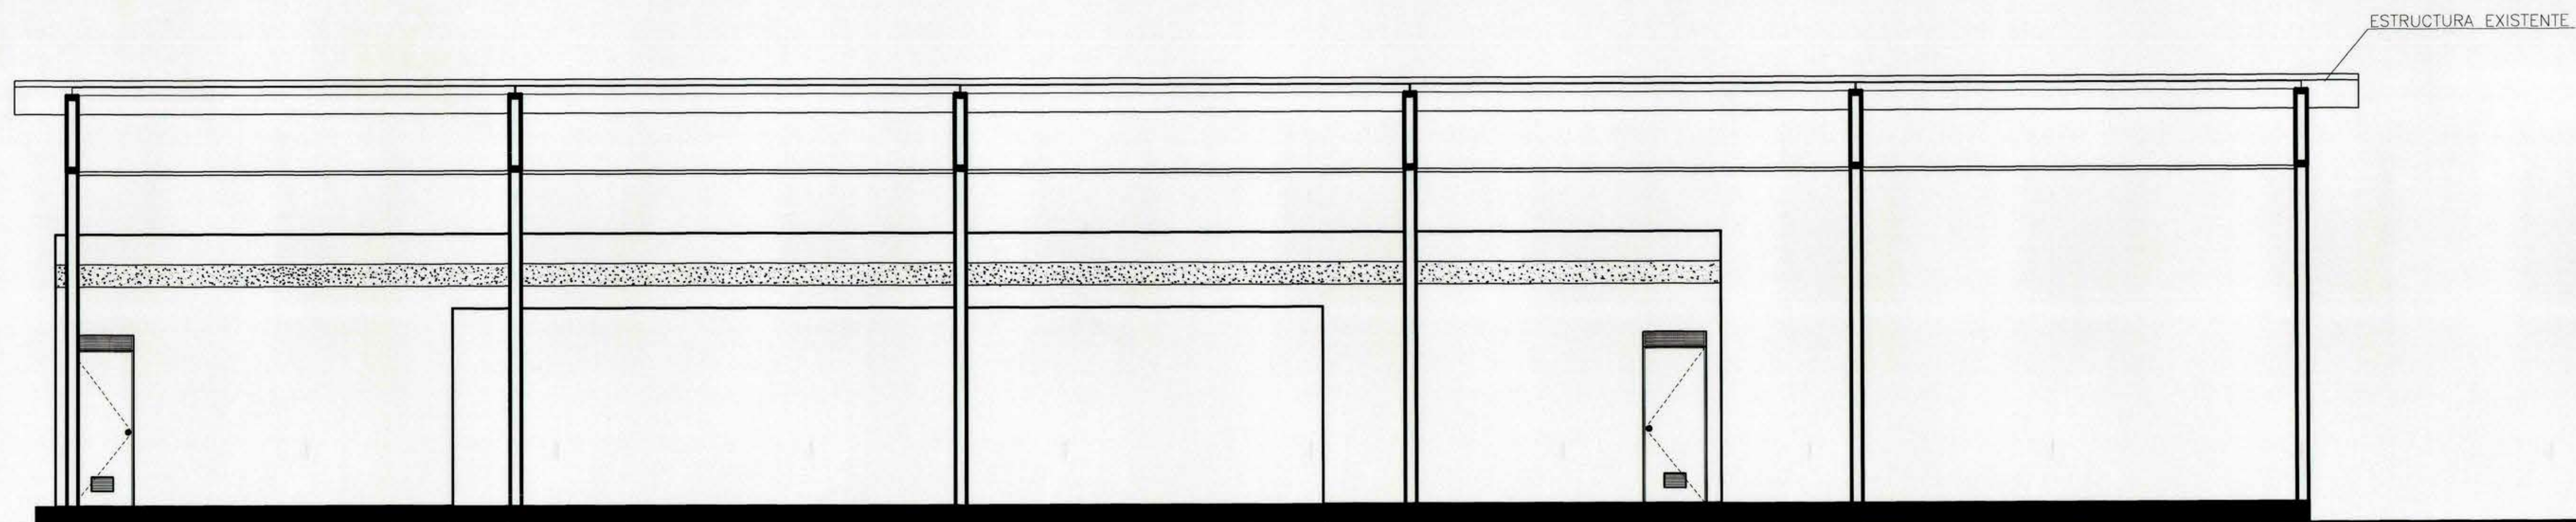


CORTE ELEVACION ORIENTE
ESCALA 1 : 50

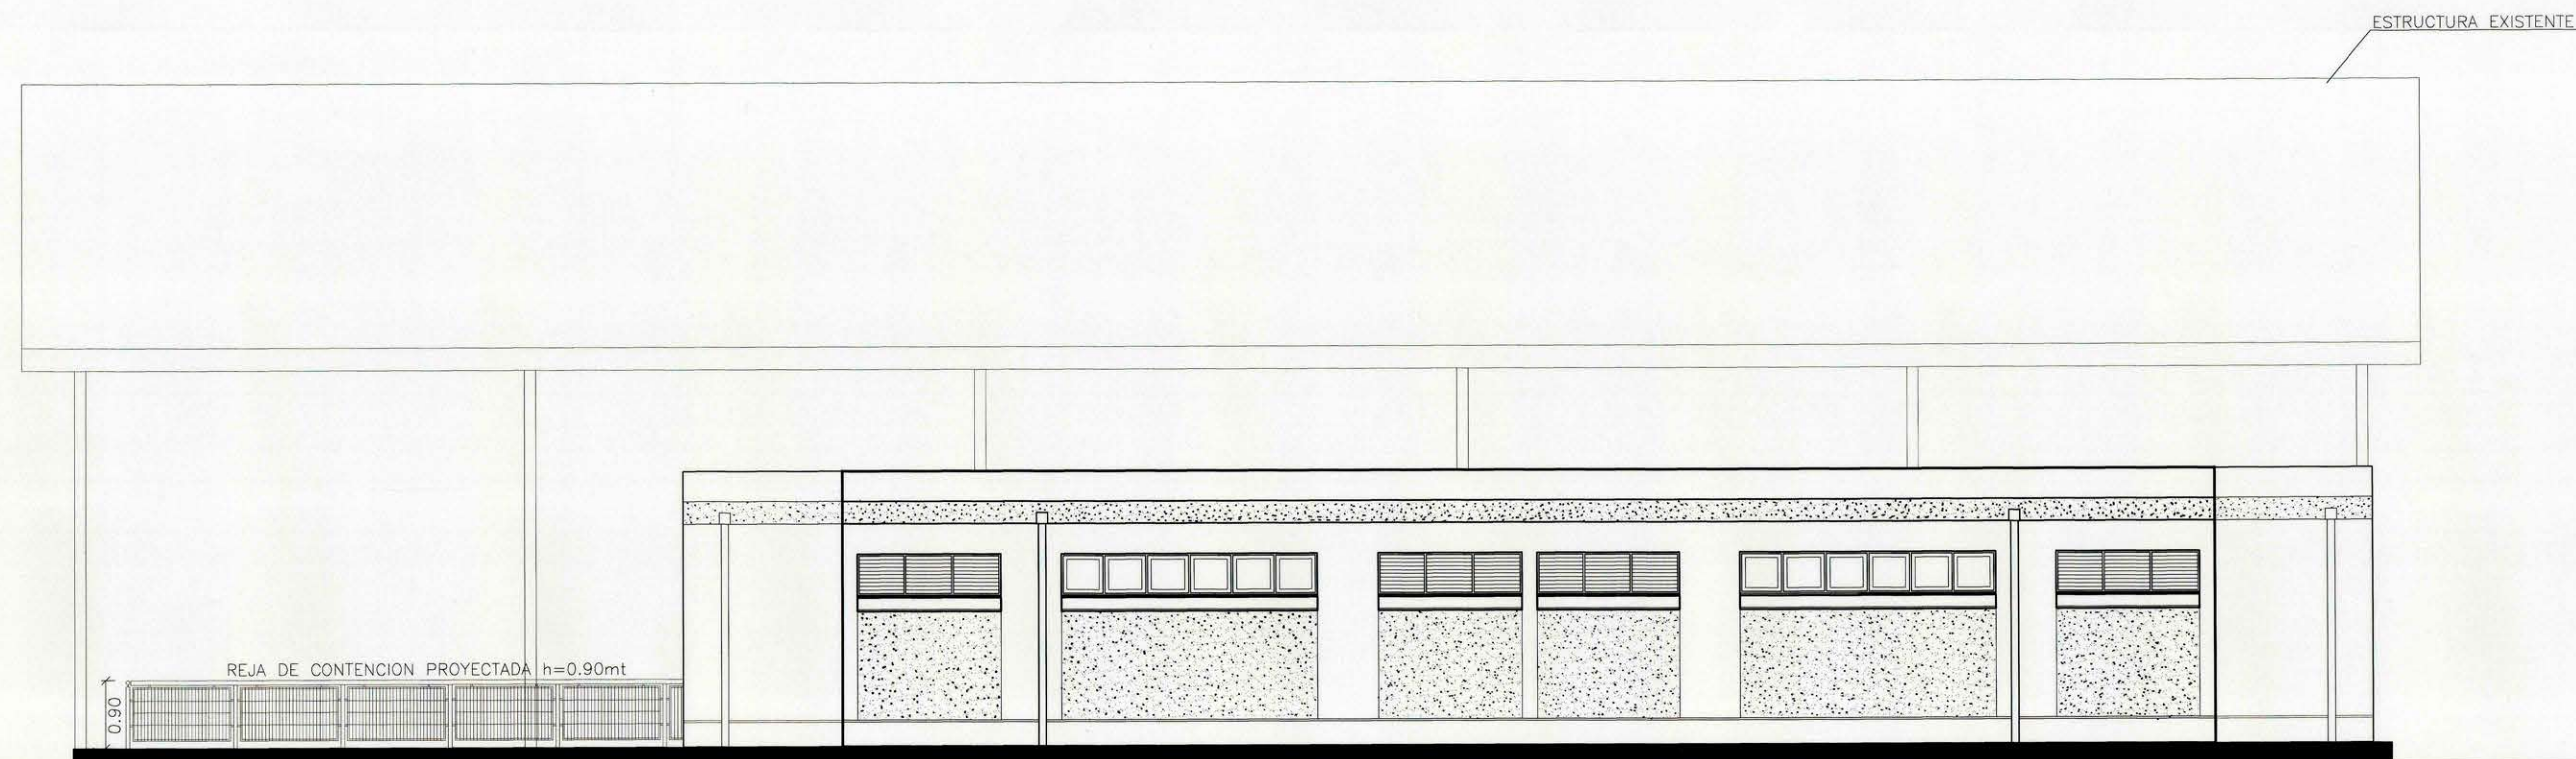


ELEVACION PONIENTE
ESCALA 1 : 50

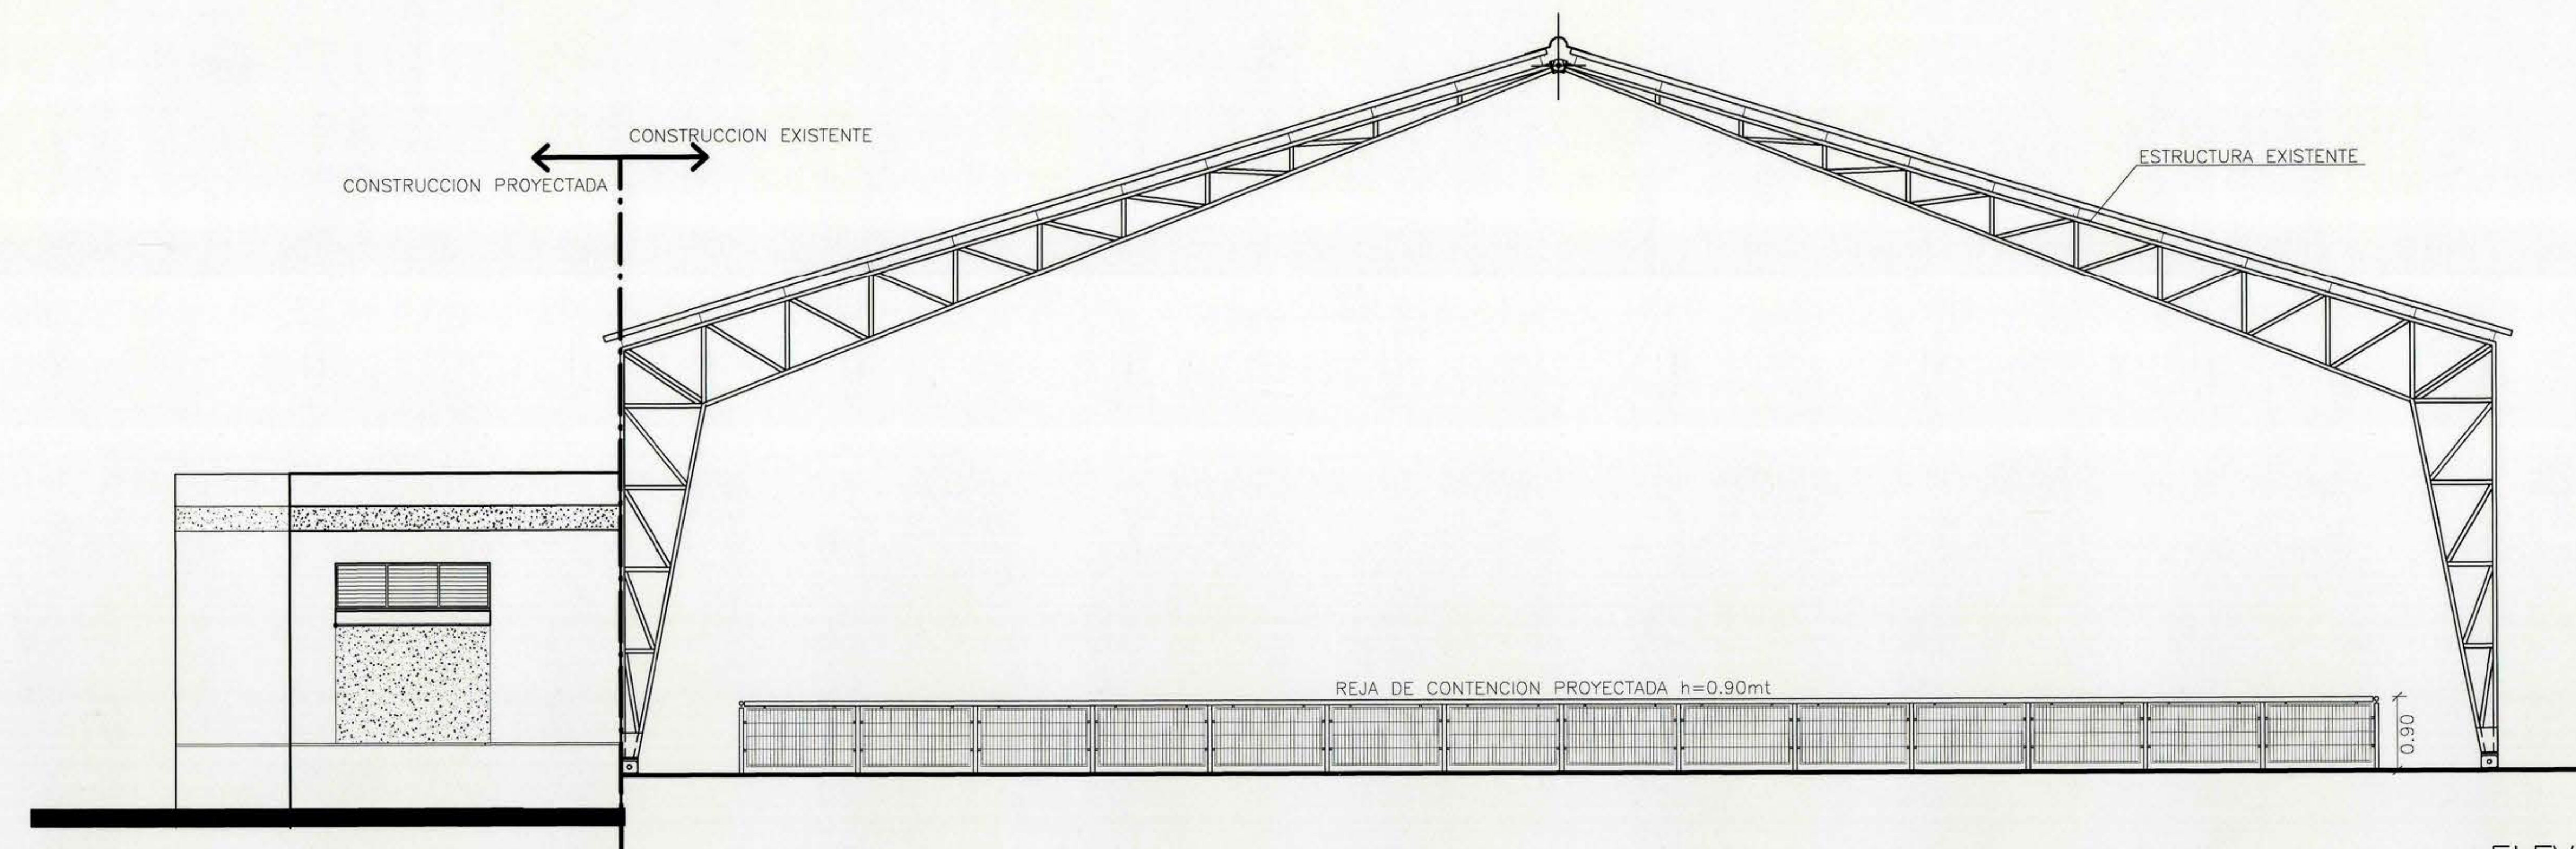


ELEVACION SUR
ESCALA 1 : 50

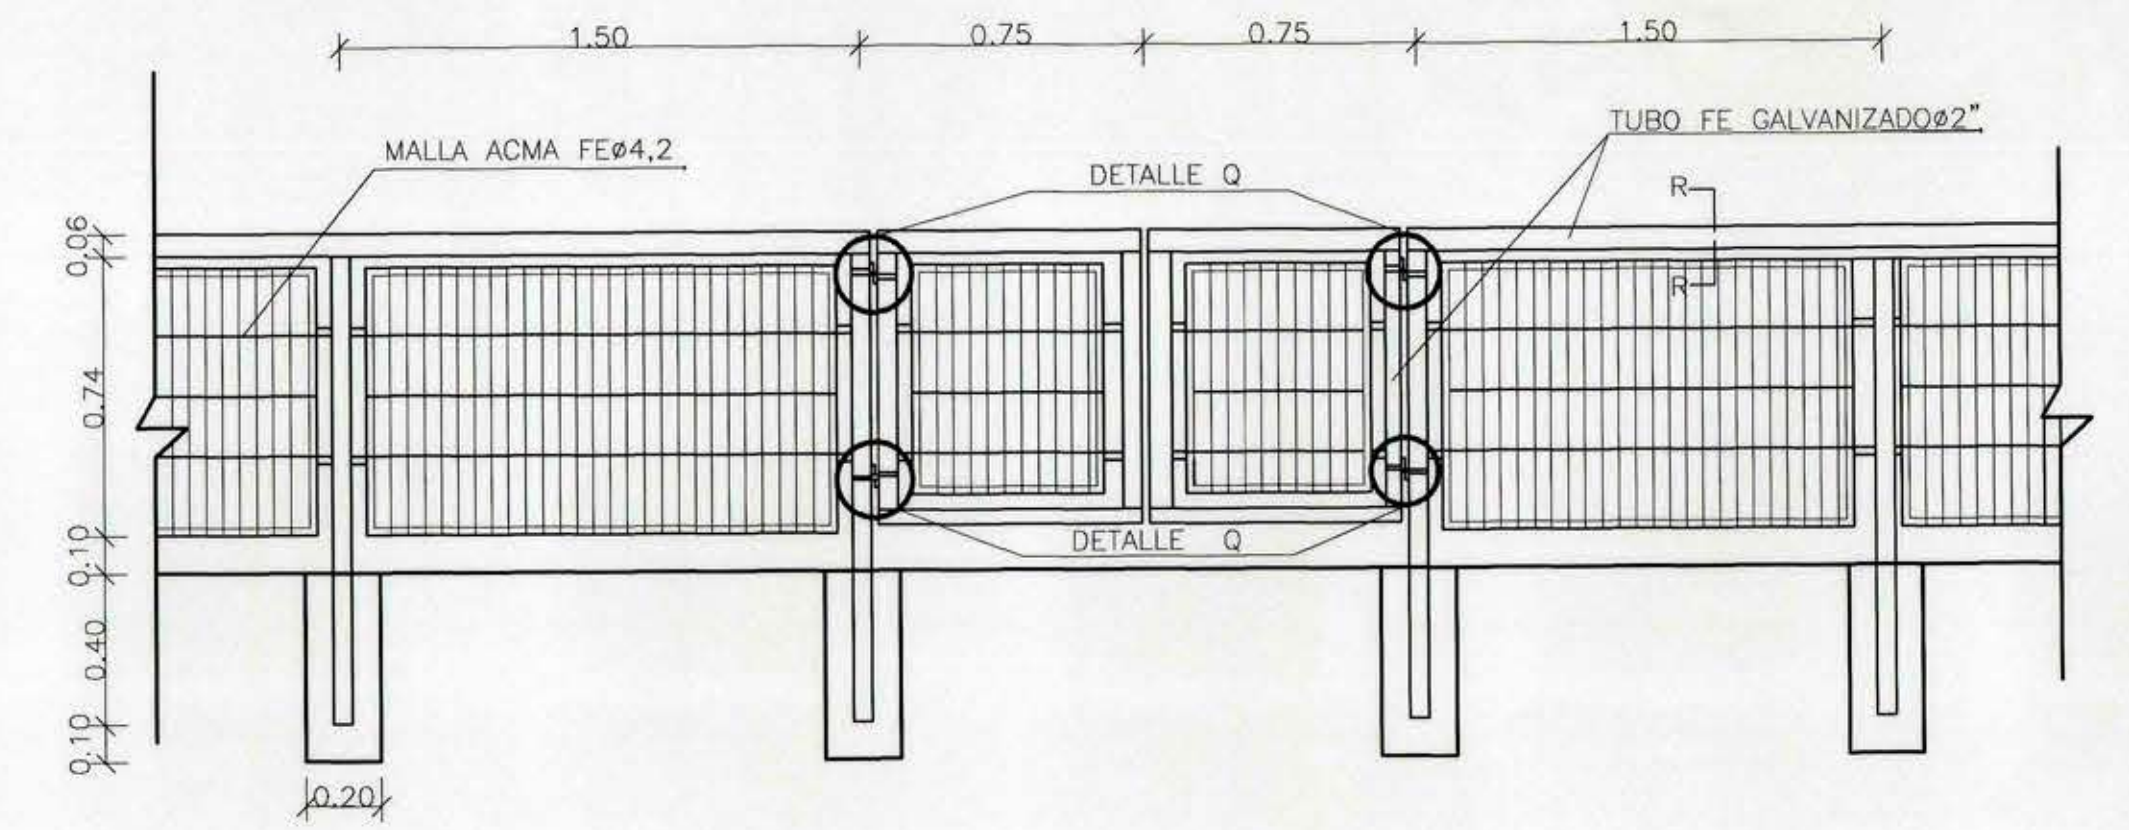


DETALLE REJA DE CONTENCIÓN
ESCALA 1 : 20

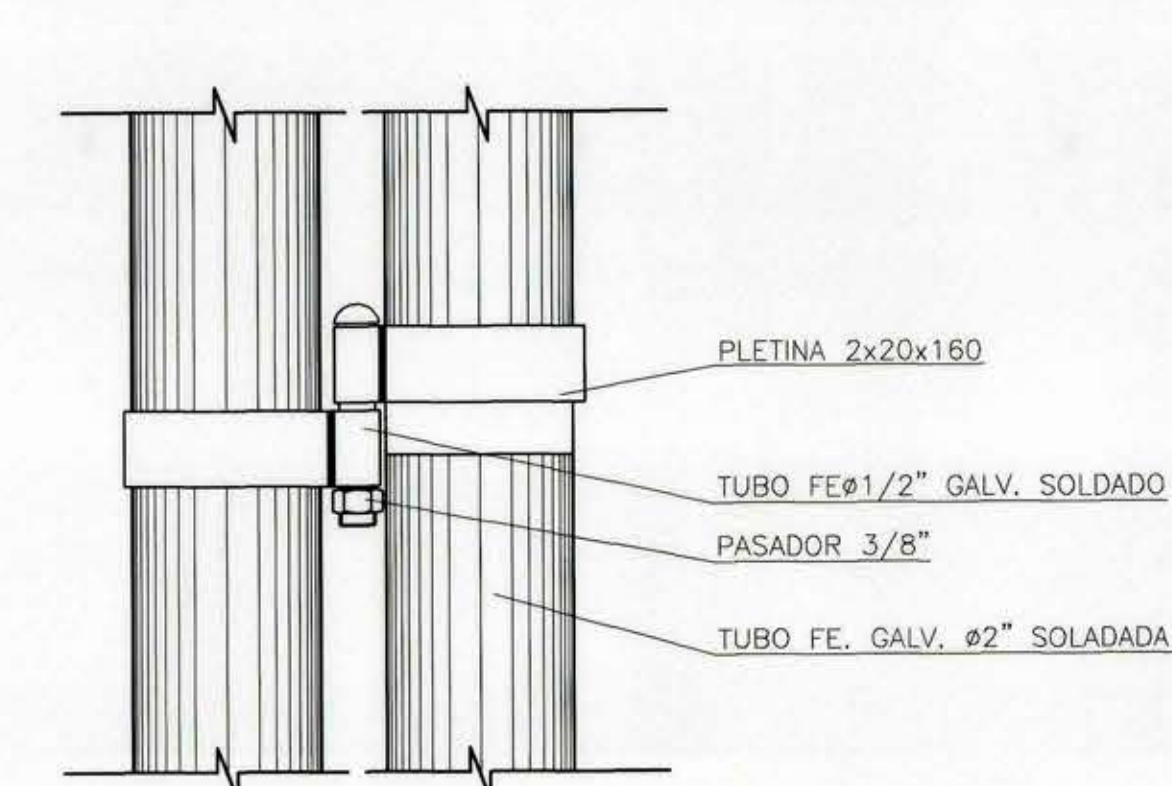


DETALLE Q
ESCALA 1:2

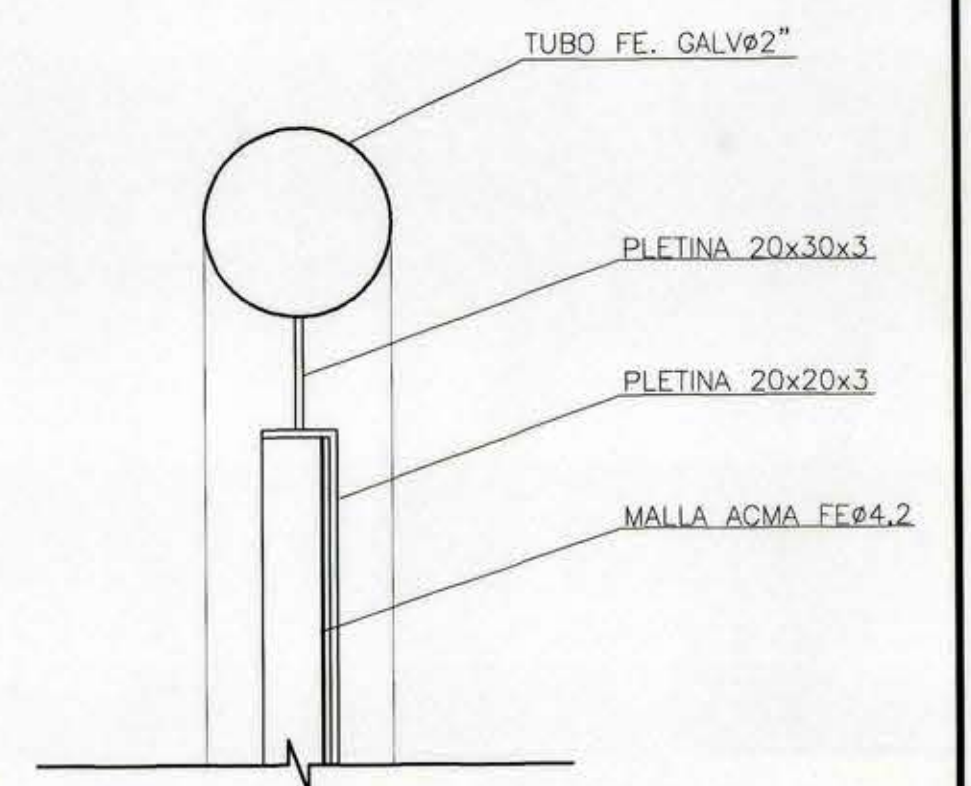

DETALLE R-R
ESCALA 1:2

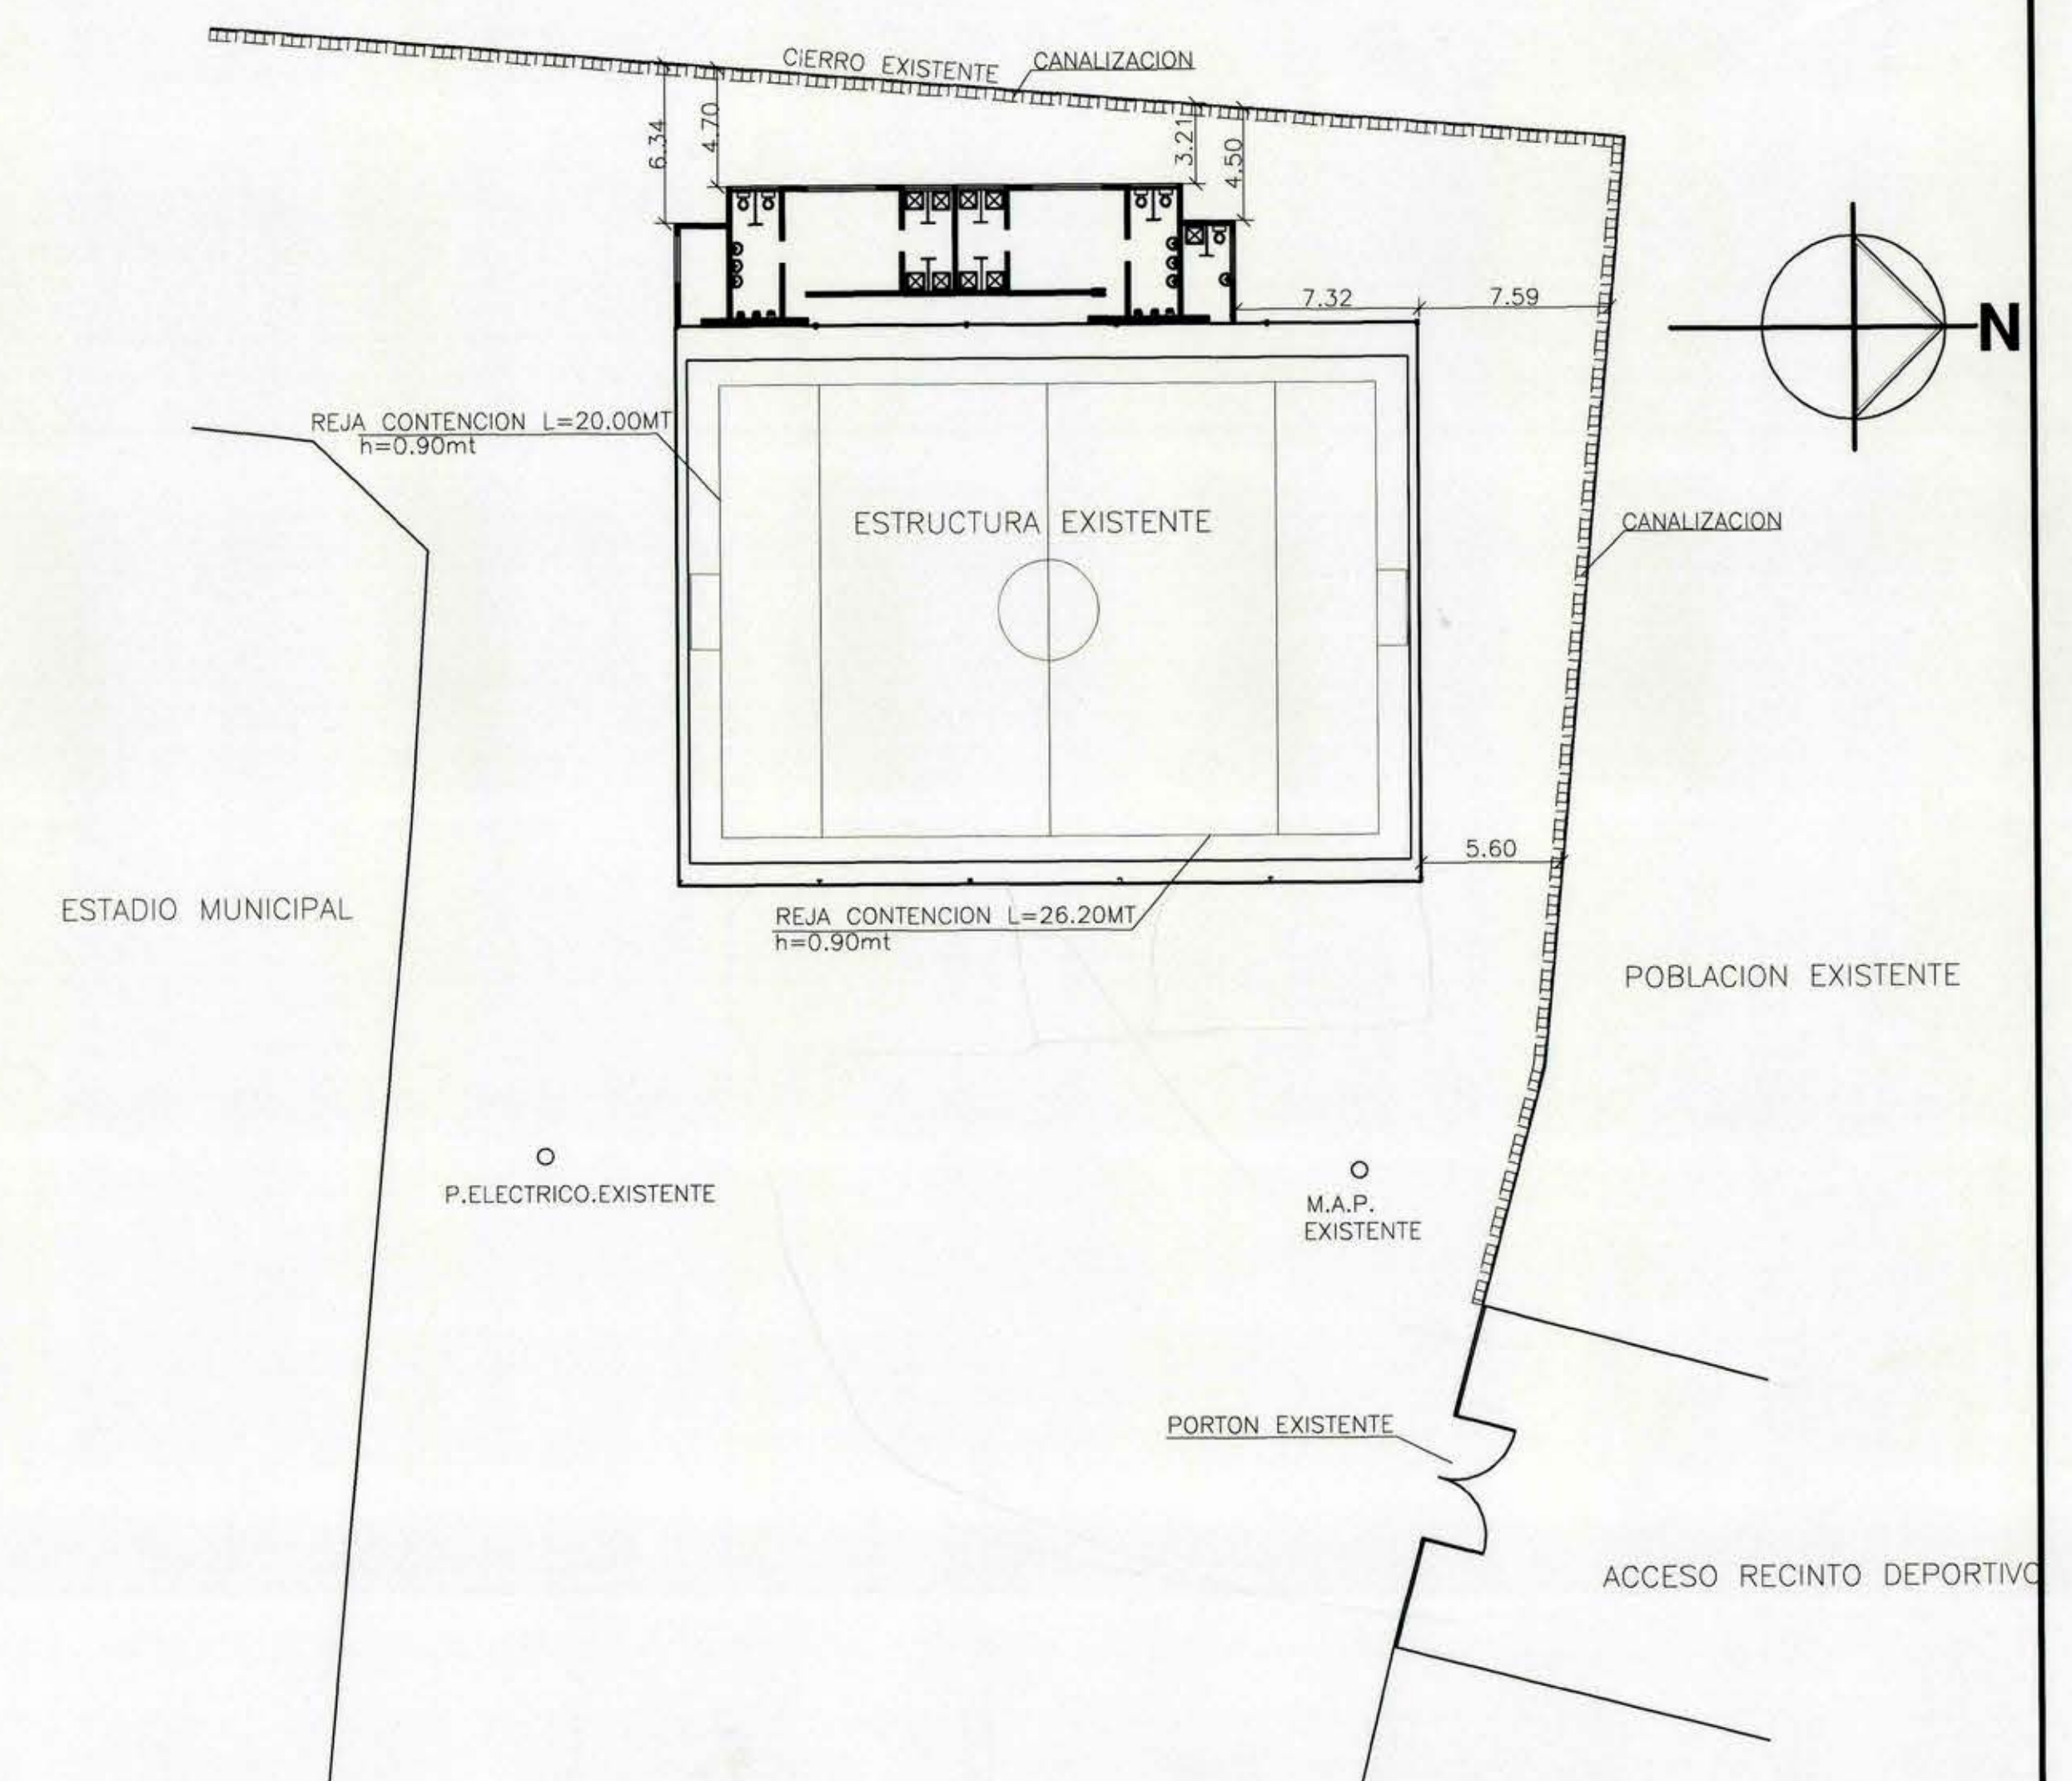

PLANO de EMPLAZAMIENTO
ESCALA 1 : 250

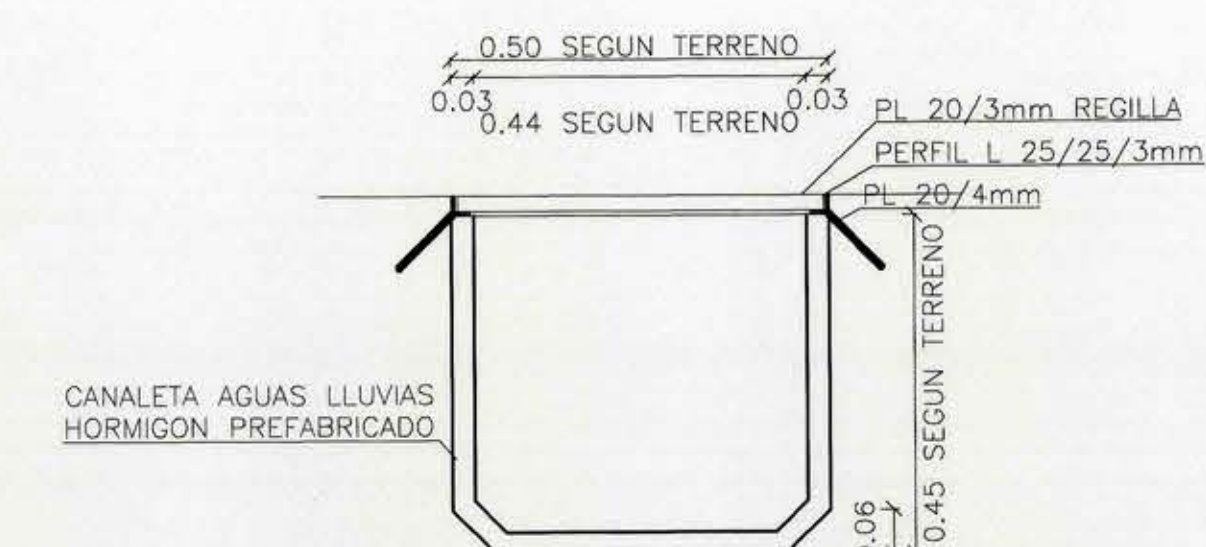

DETALLE CANALIZACION
AGUAS LLUVIAS
ESCALA 1 : 10

MOP		DIRECCION DE ARQUITECTURA OFICINA REGIONAL VI REGION	
REGION	VI REGION	OBRA	GINNASIO DE PELEQUEN II ETAPA
PROVINCIA	CACHAPOAL	CONTENIDO	ELEVACIONES EMPLAZAMIENTO/REJA CONTENCIÓN
COMUNA	MALLOA	DIBUJO	COSANDON 8
		FECHA	CLAVE
		FECHA	FECHA
		FORMATO	91.10x21
		LAMINA N	
		INDICADAS	
		TUBO N	517