




 MINISTERIO DE BIENES NACIONALES DIVISION DEL CATASTRO NACIONAL DE LOS BIENES DEL ESTADO		
UBICACION :	PLANO N° VI-1-	C.U.
REGION de O'HIGGINS 016 PROVINCIA CACHAPOAL 1 COMUNA RANCAGUA 011 LUGAR	FISCO	JOSE F. TRONCOSO RESKE SECRETARIO REGIONAL MINISTERIAL
CARP. CATASTRO N° D.L. N° 1.939 de 1977		EJECUTOR MILTON CERNA ARAYA INSPECTOR
CROQUIS DE UBICACION	OBSERVACIONES :	
ESCALA	SUPERFICIE	Dibujo : Fecha :

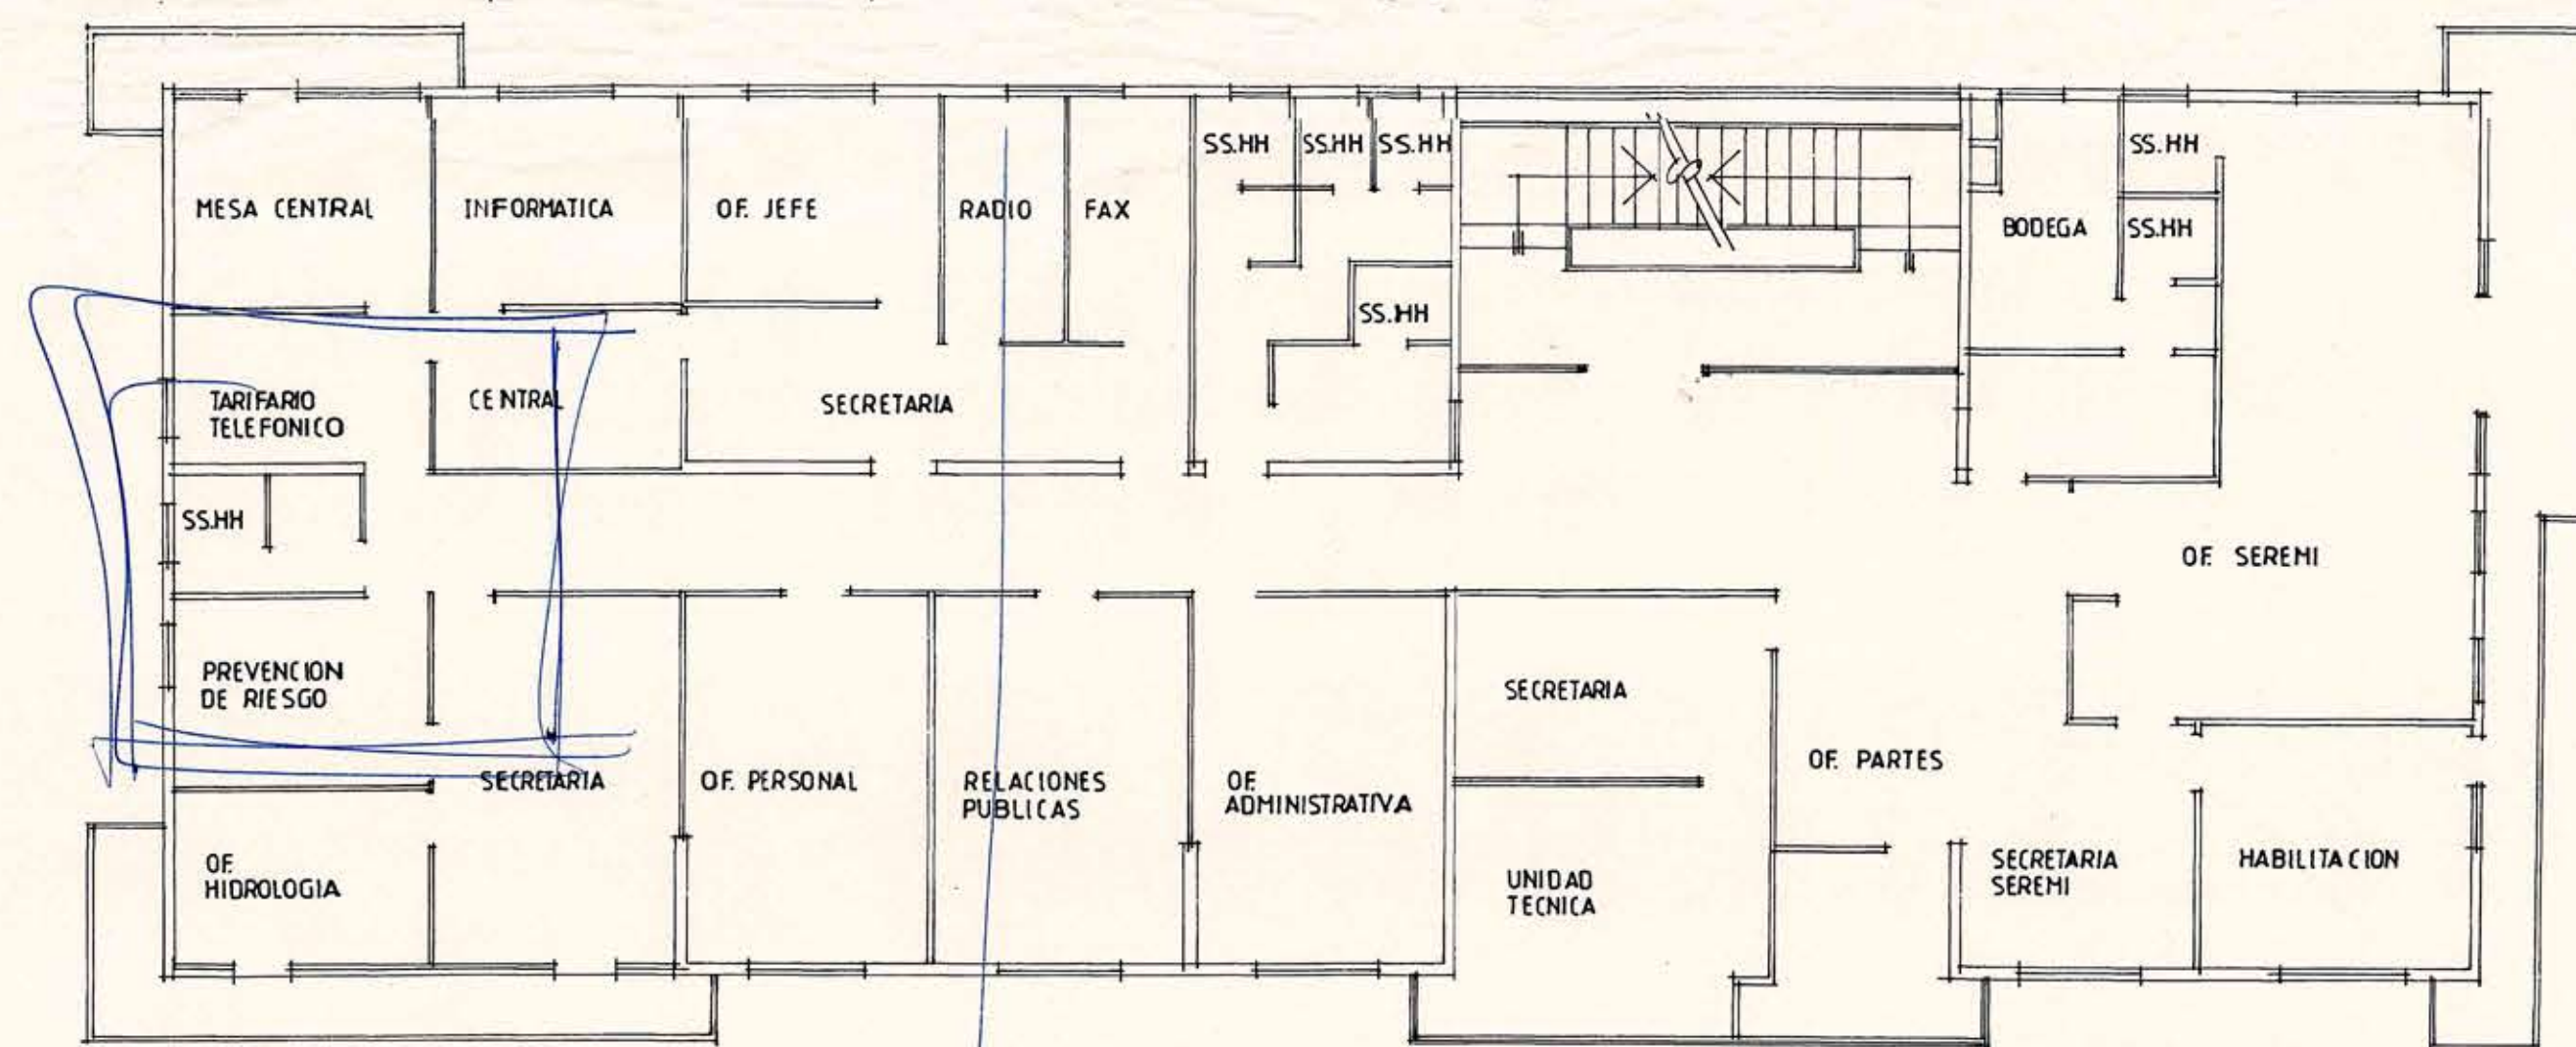


NIVEL 2º PISO
Calle Campos

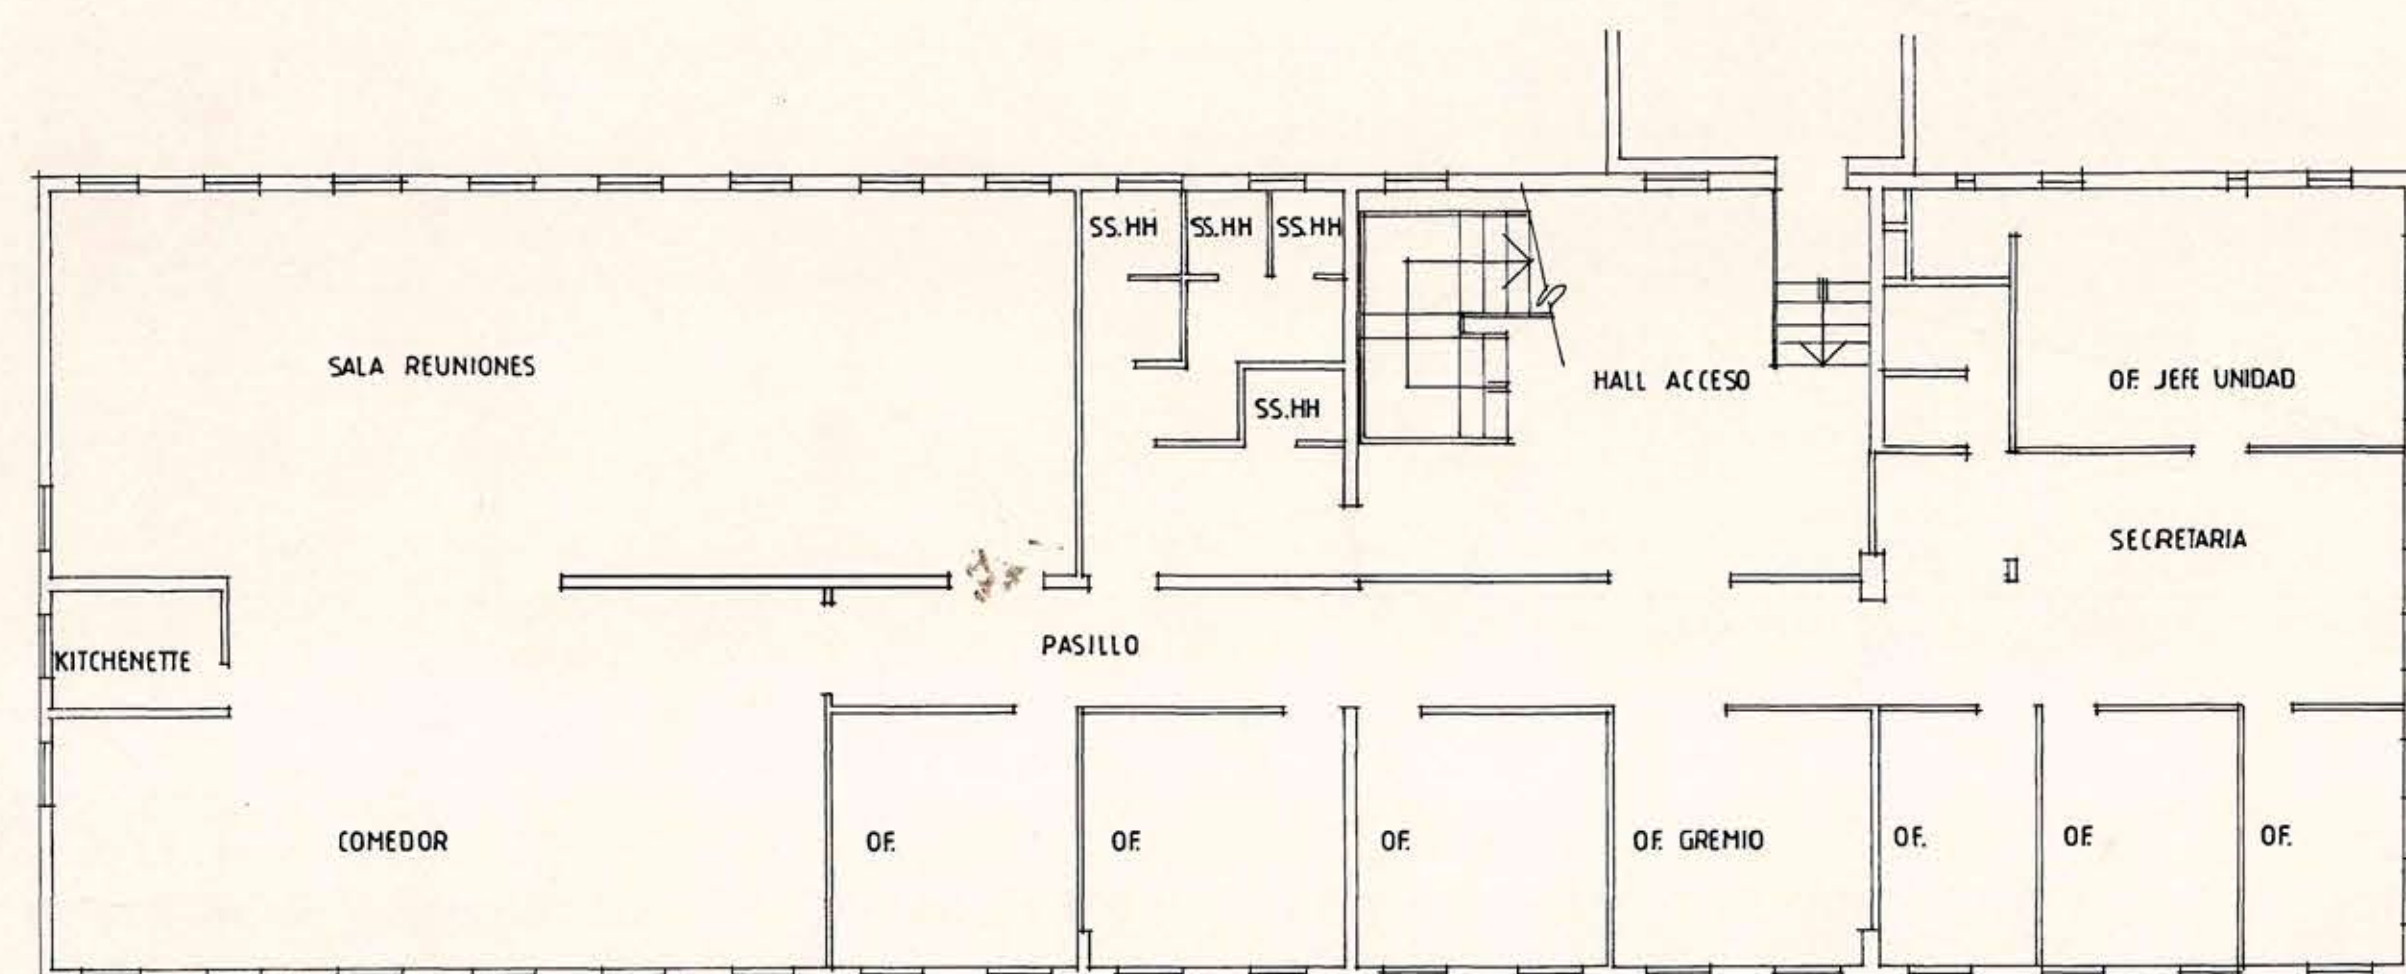

NIVEL PISO ZOCALO
Calle Campos

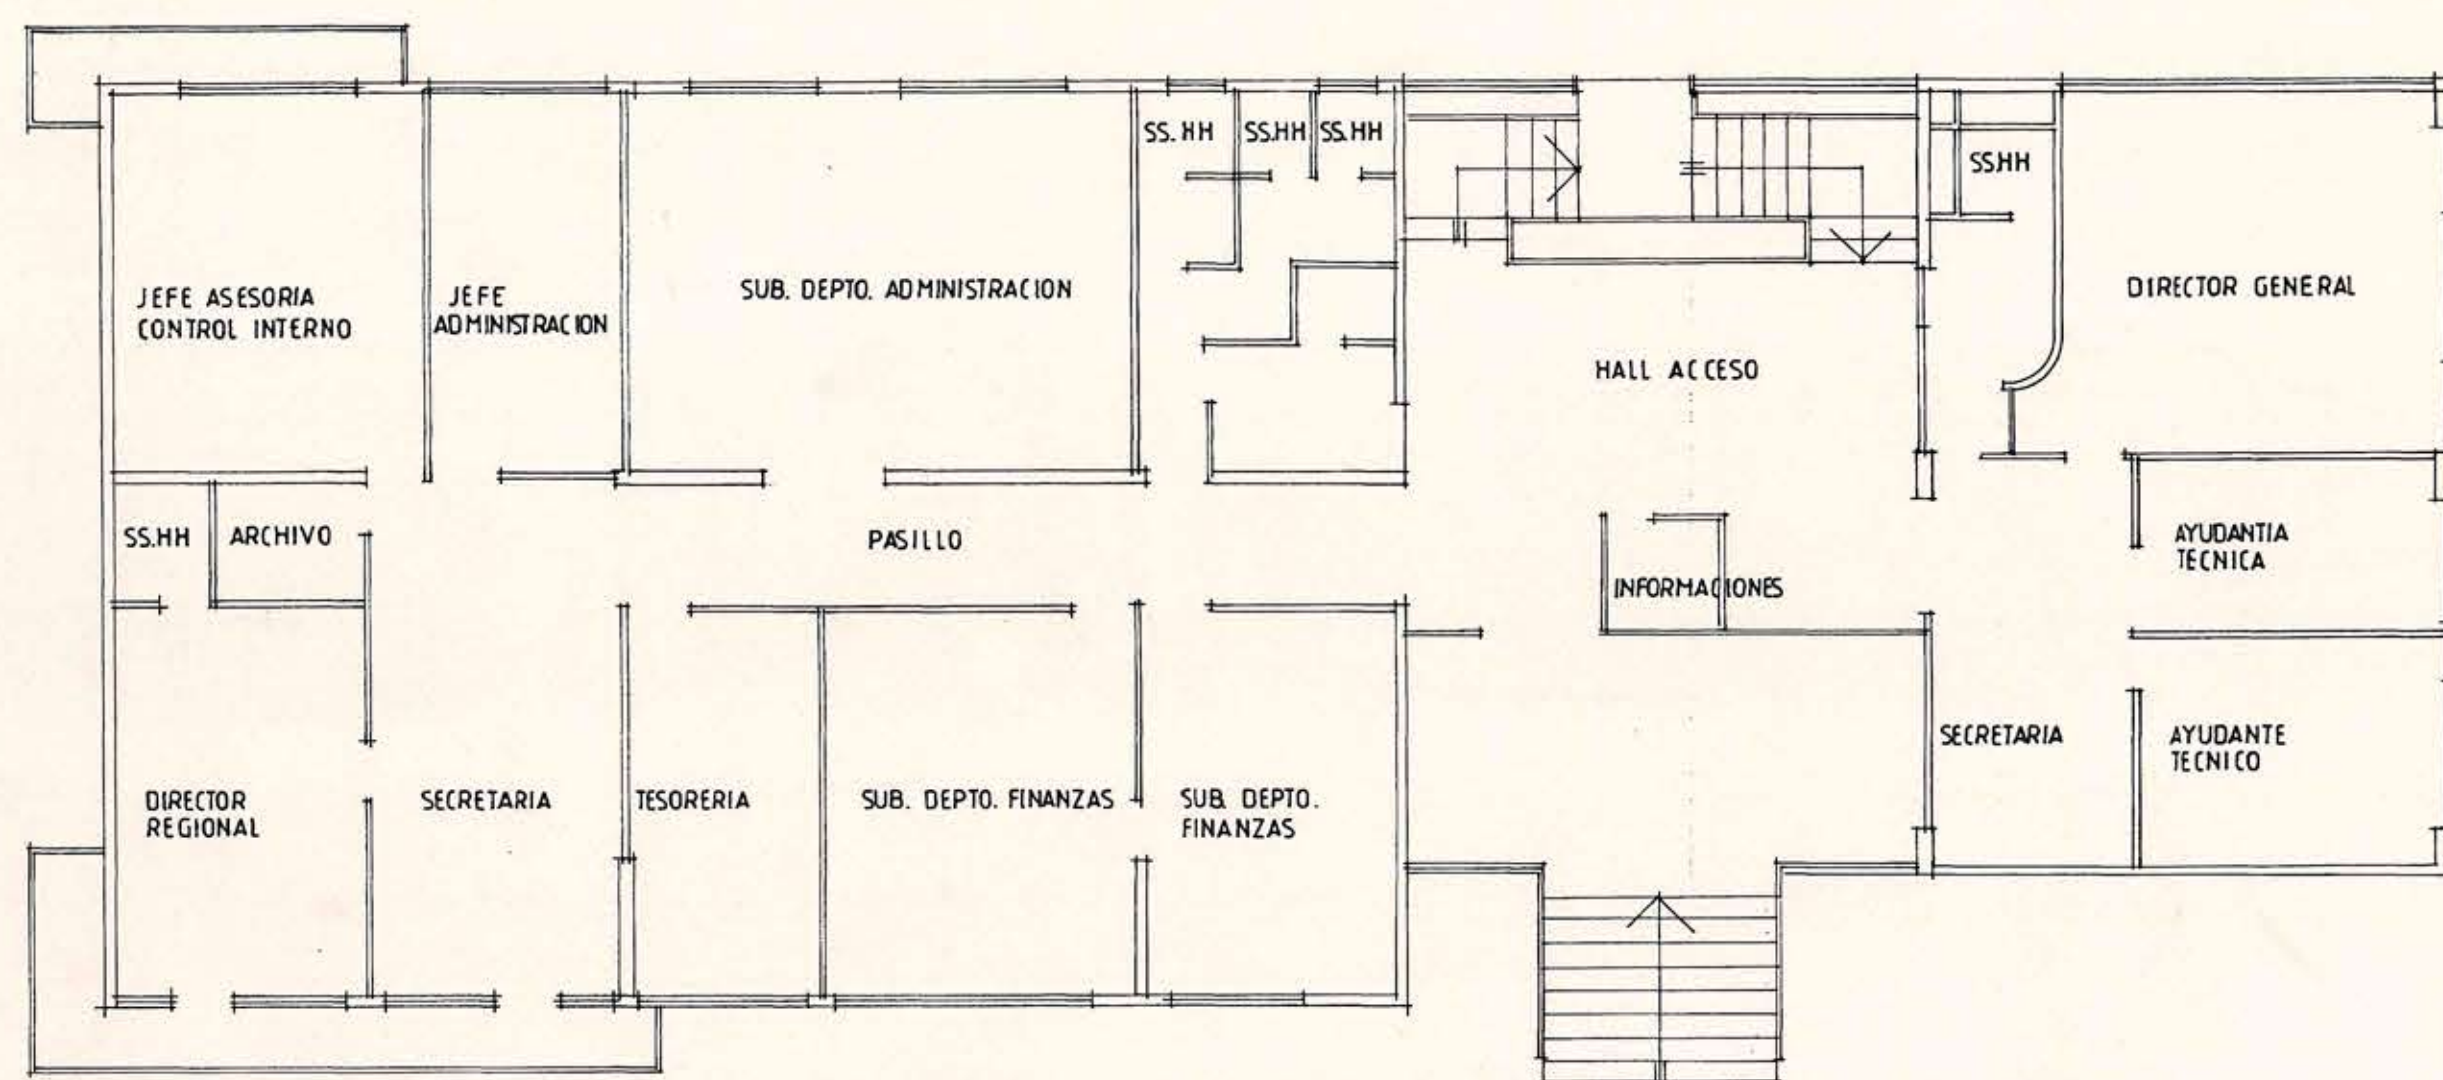

NIVEL 1º PISO
Calle Campos

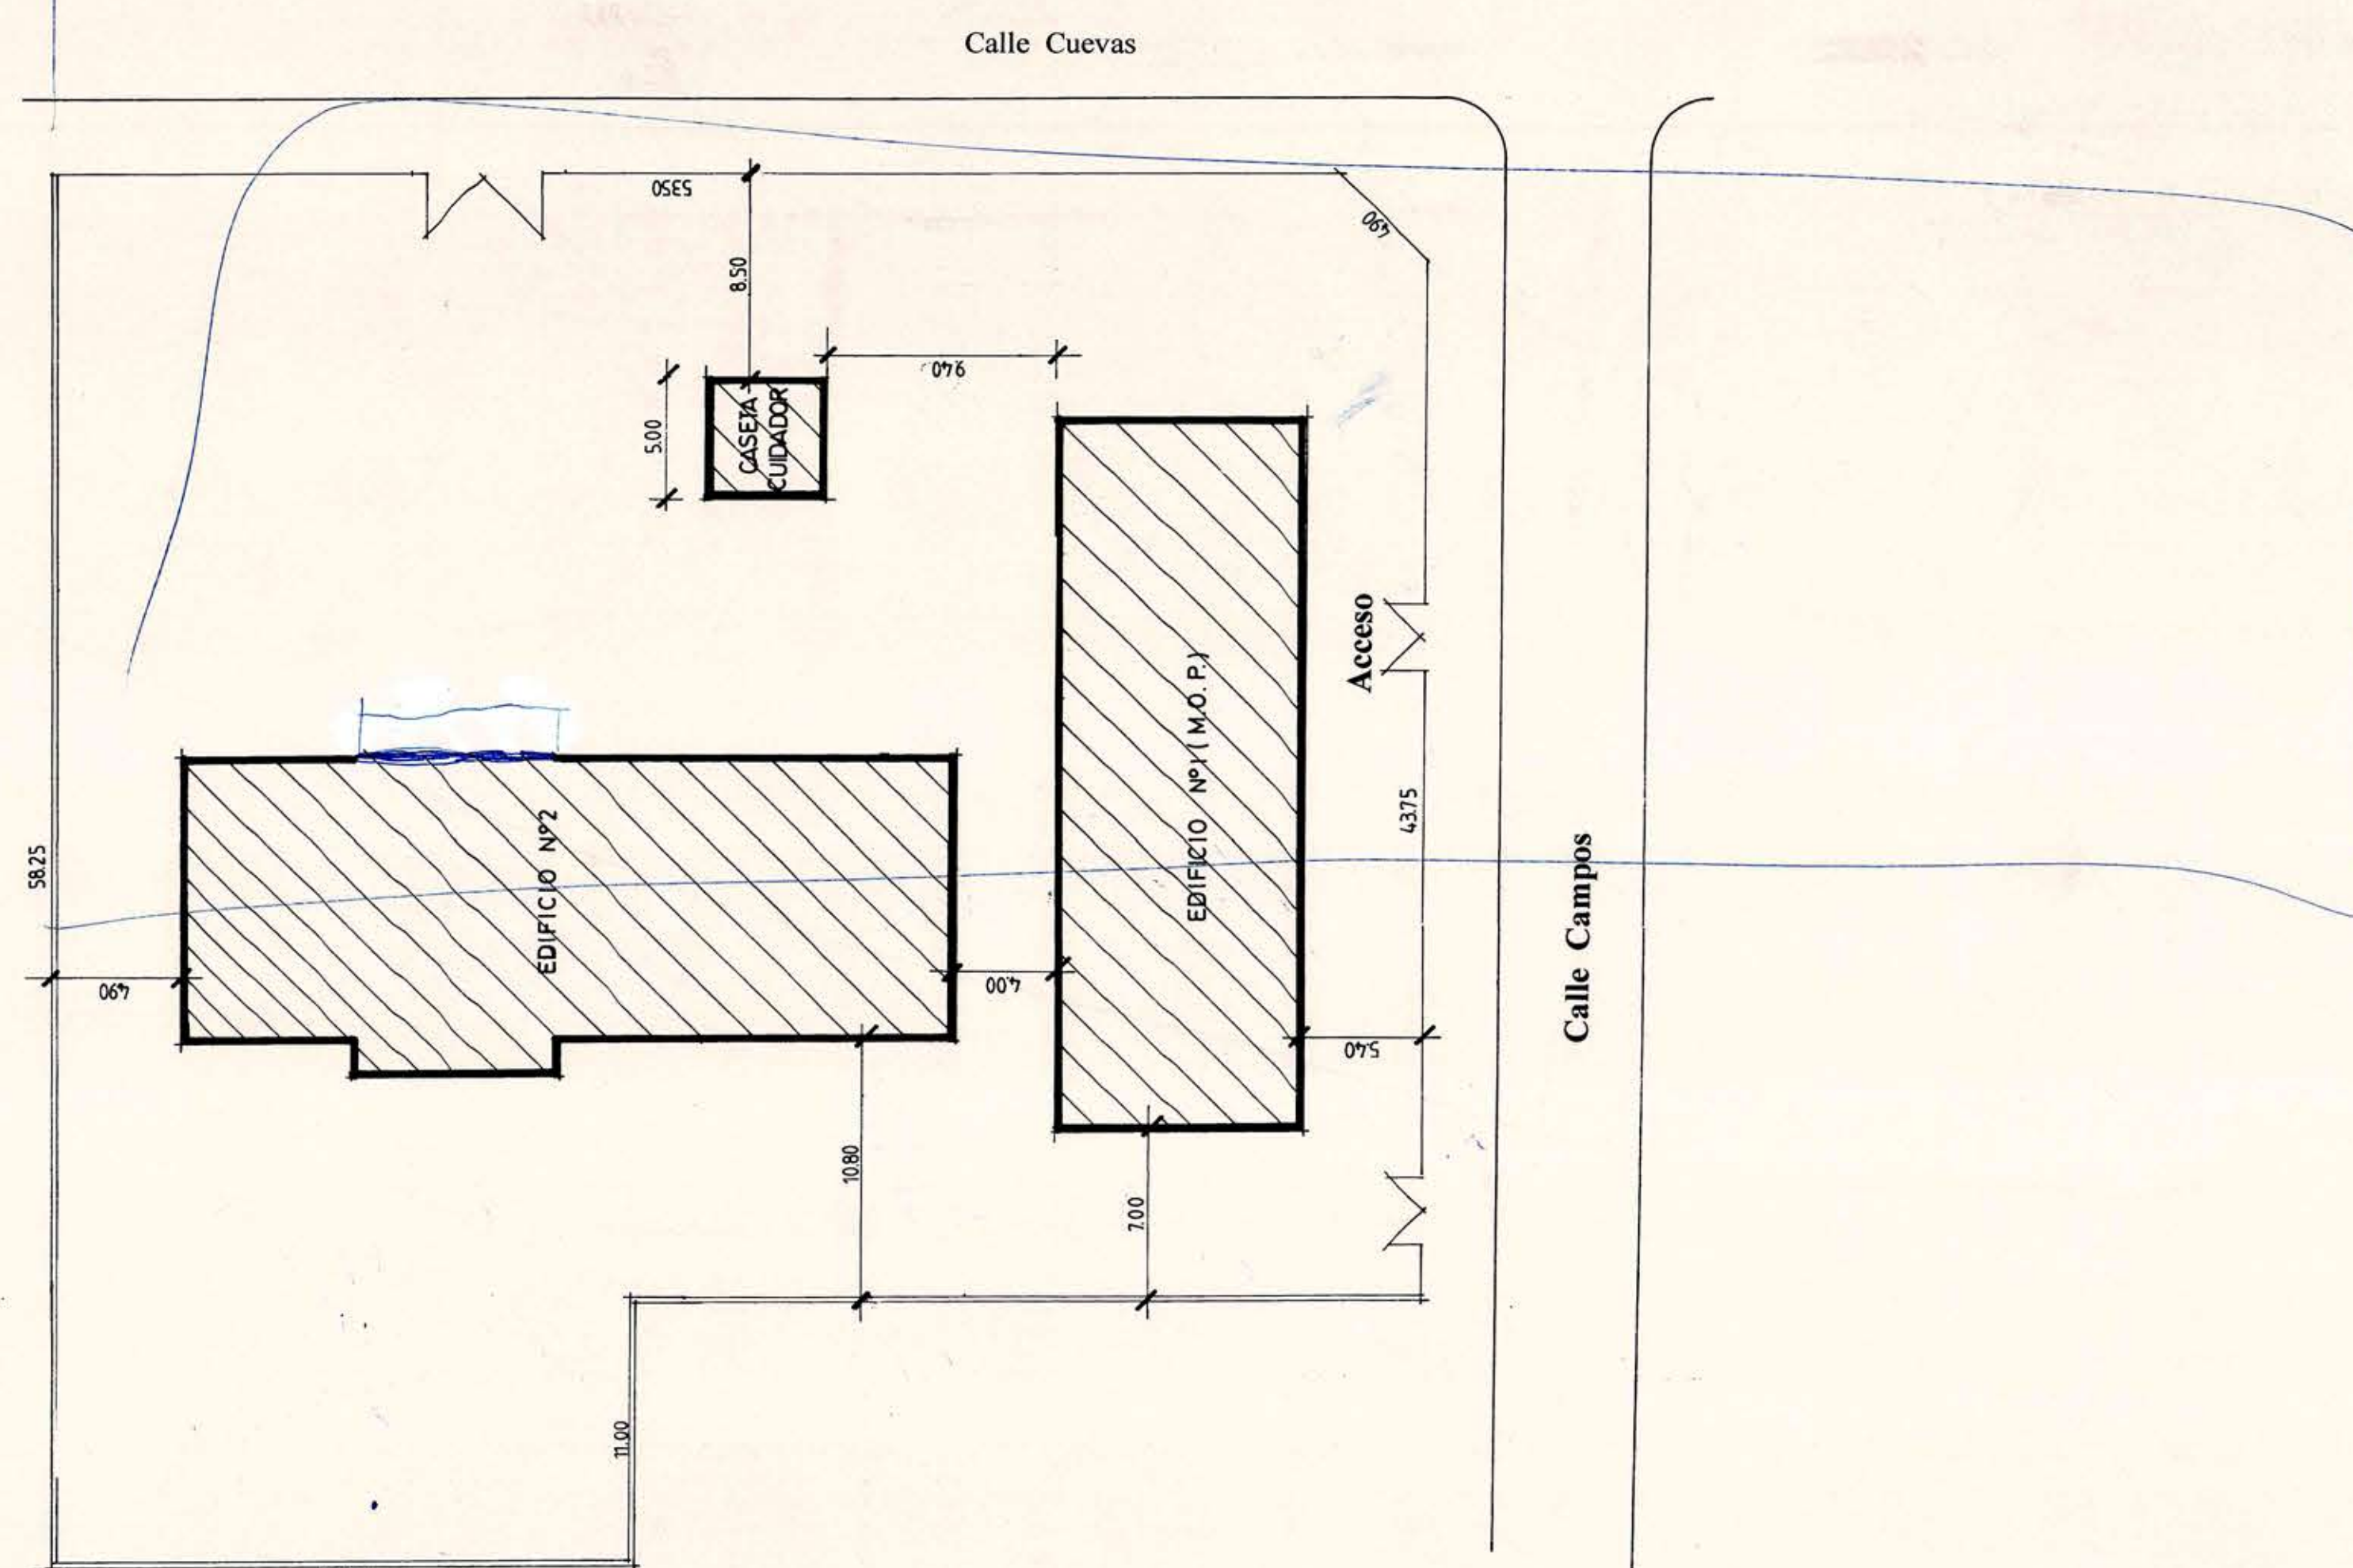

Emplazamiento