

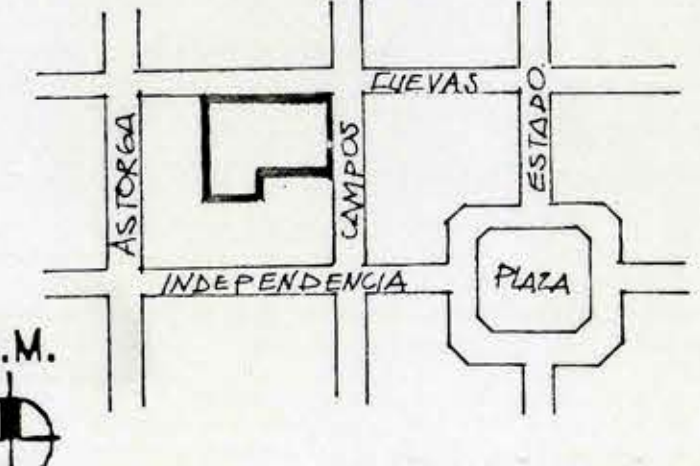
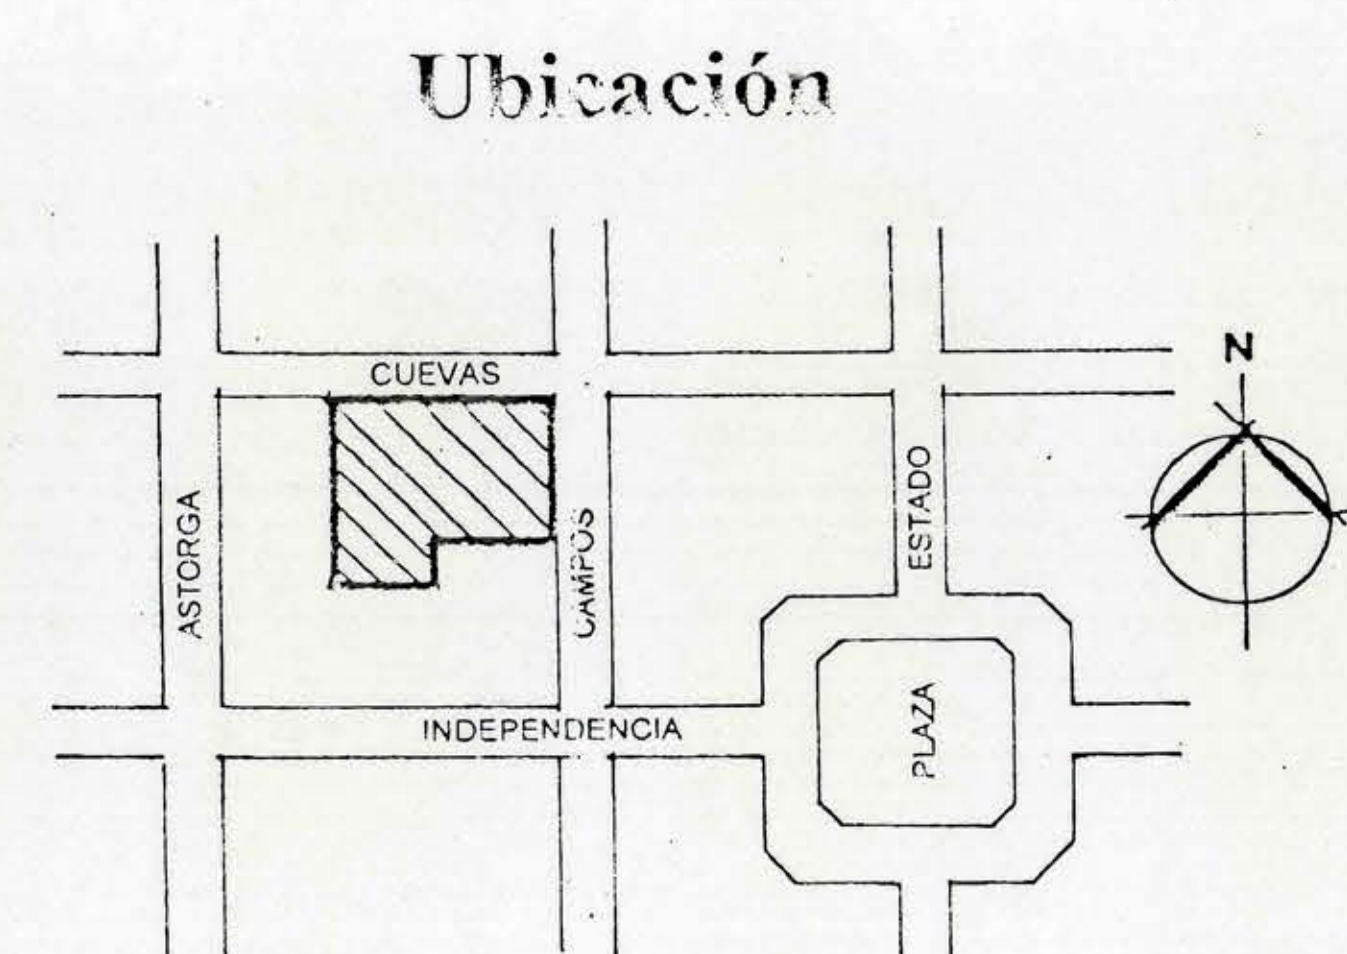



 MINISTERIO DE BIENES NACIONALES DIVISION DEL CATASTRO NACIONAL DE LOS BIENES DEL ESTADO		PLANO N° VI-1- C.U.	
UBICACION :		JOSE F. TRONCOSO RESKE SECRETARIO REGIONAL MINISTERIAL	
REGION de O'HIGGINS 016 PROVINCIA CACHAPOAL 1 COMUNA RANCAGUA 011 LUGAR		EJECUTOR MILTON CERNA ARAYA INSPECTOR	
CARP. CATASTRO N° CROQUIS DE UBICACION		D.L. N° 1.939 de 1977 OBSERVACIONES :	
		ESCALA 1:100 SUPERFICIE	
Dibujo : G.S.P. Fecha : 25 / 01 / 2001			

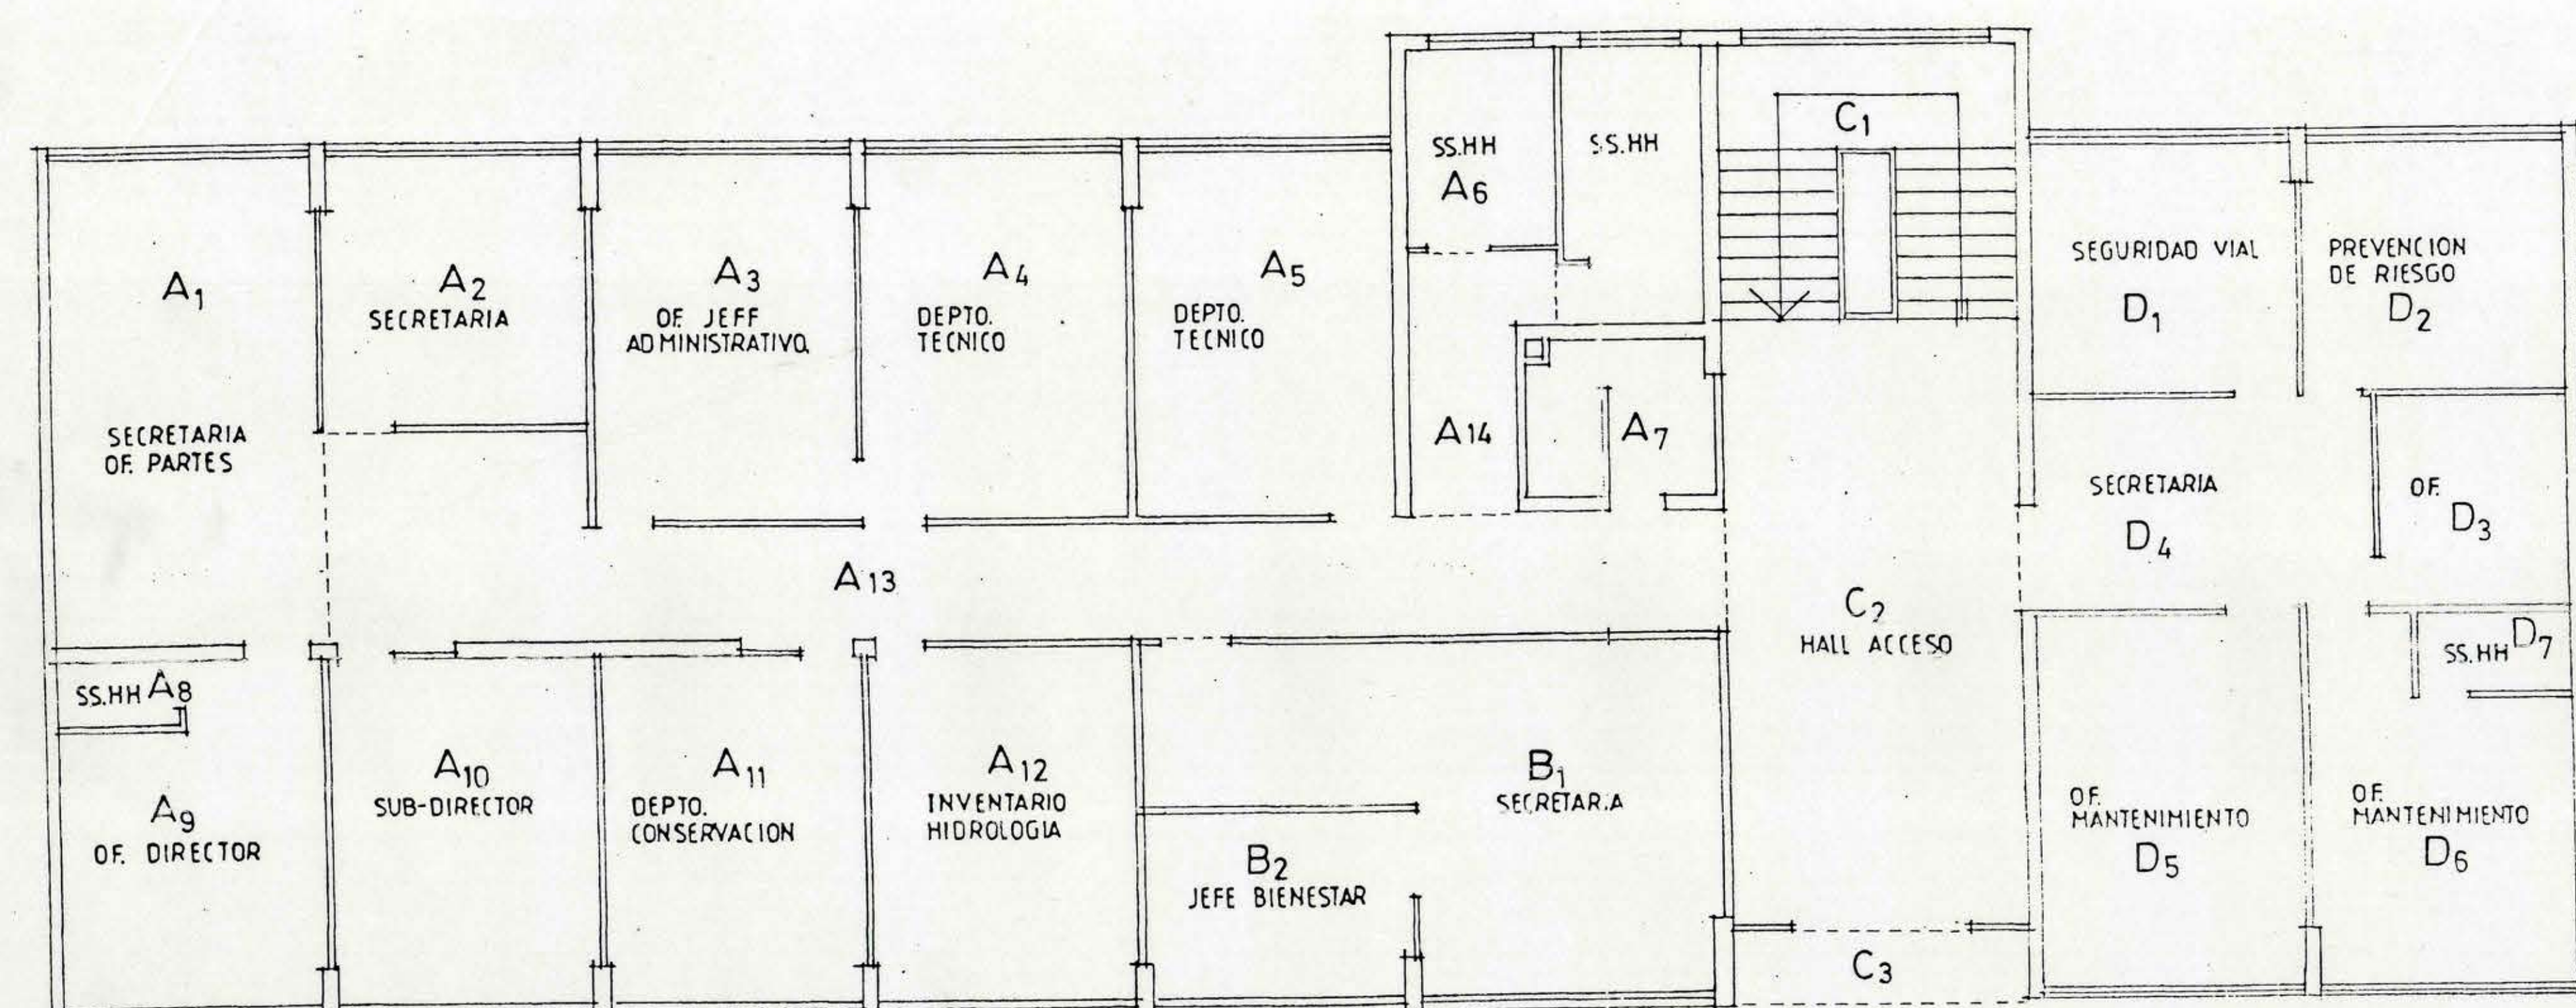


NIVEL 3° PISO
Calle Cuevas
MODULO A

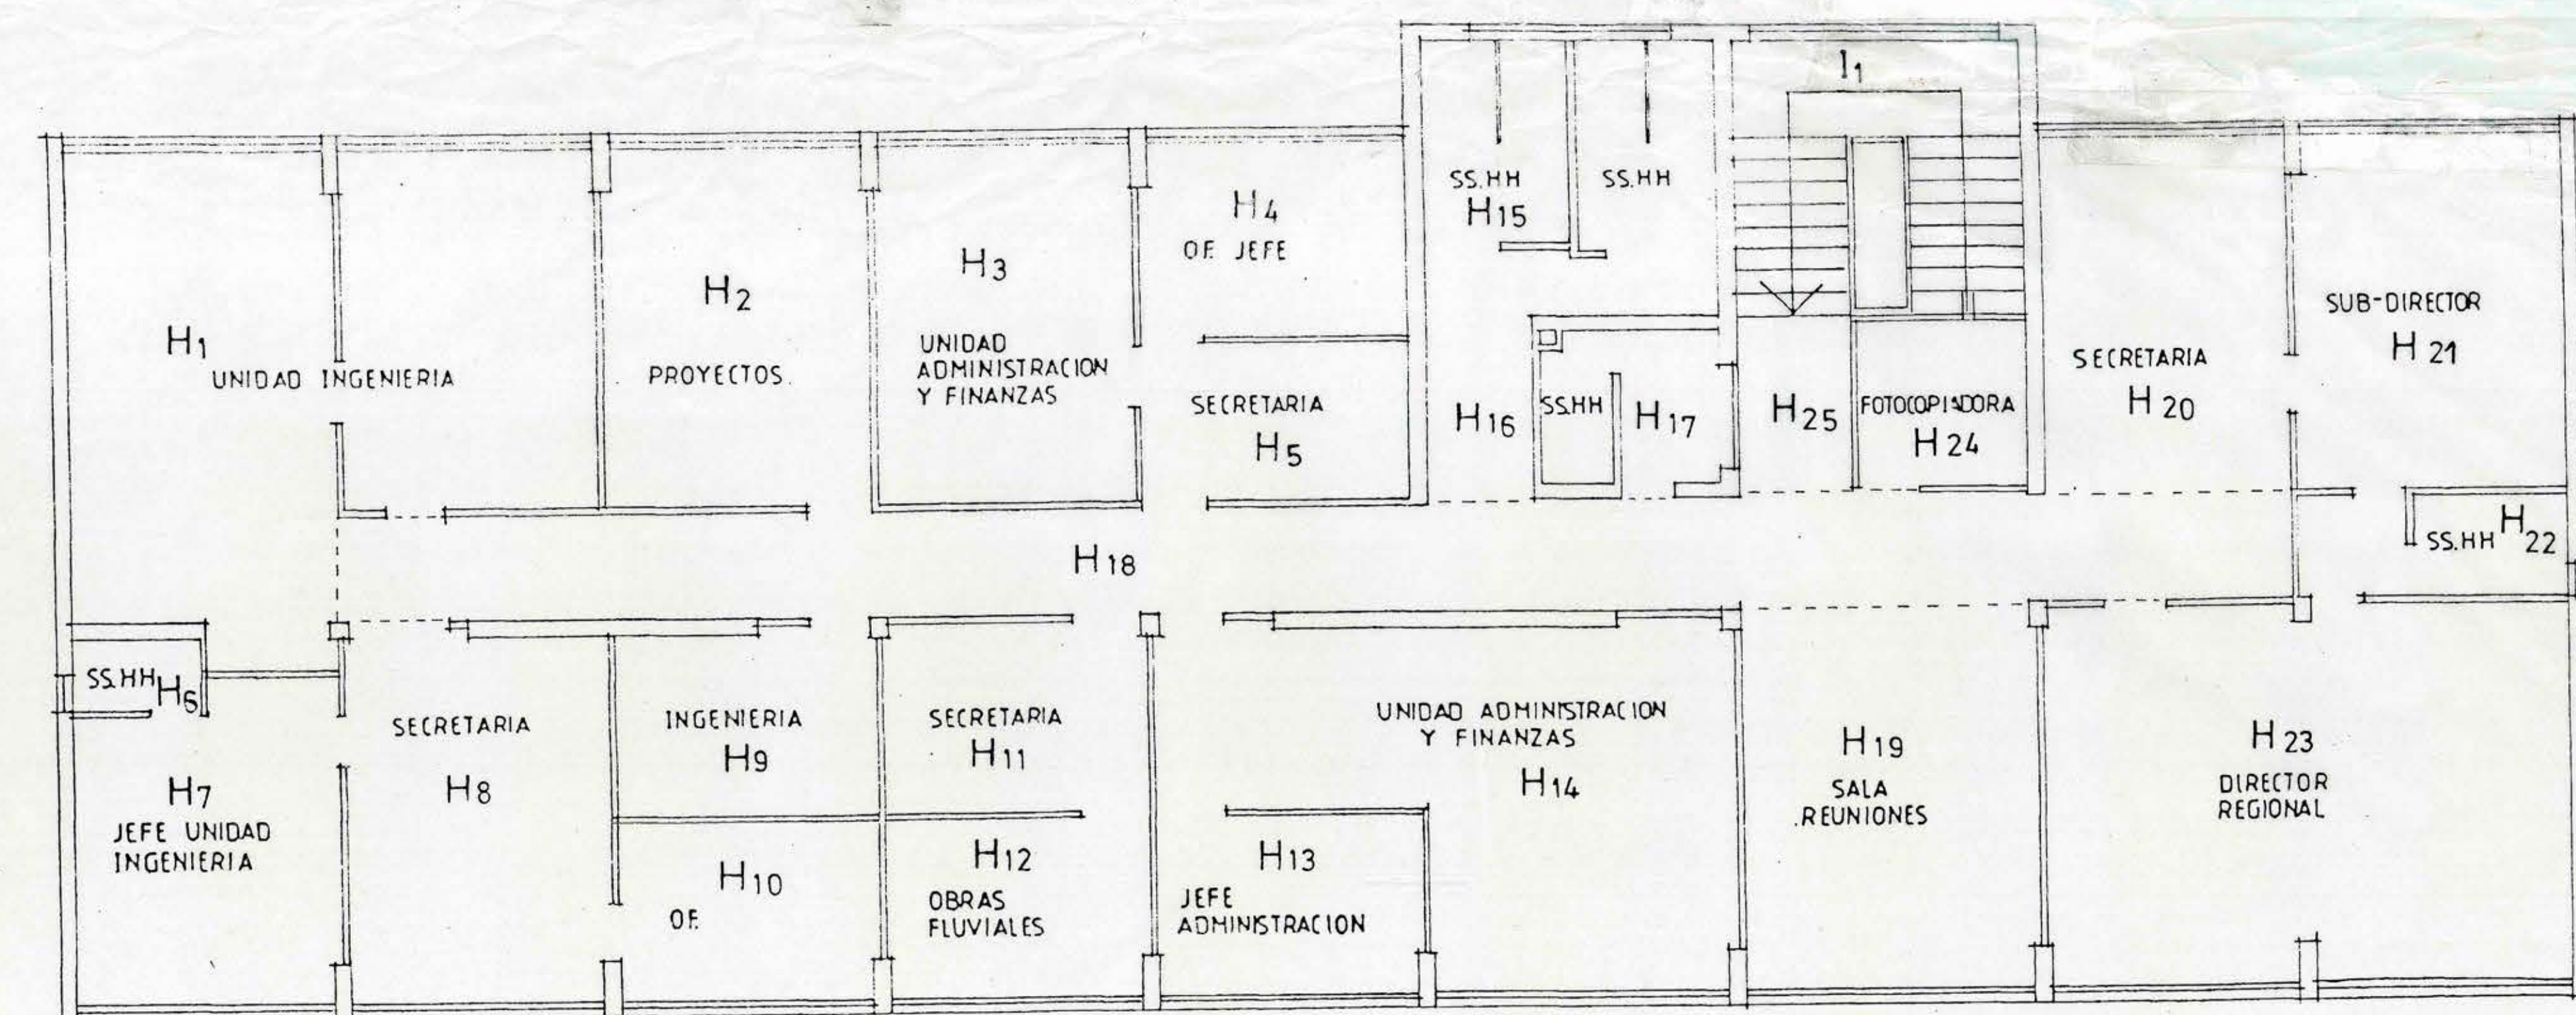

NIVEL 1° PISO
Calle Cuevas
MODULO A

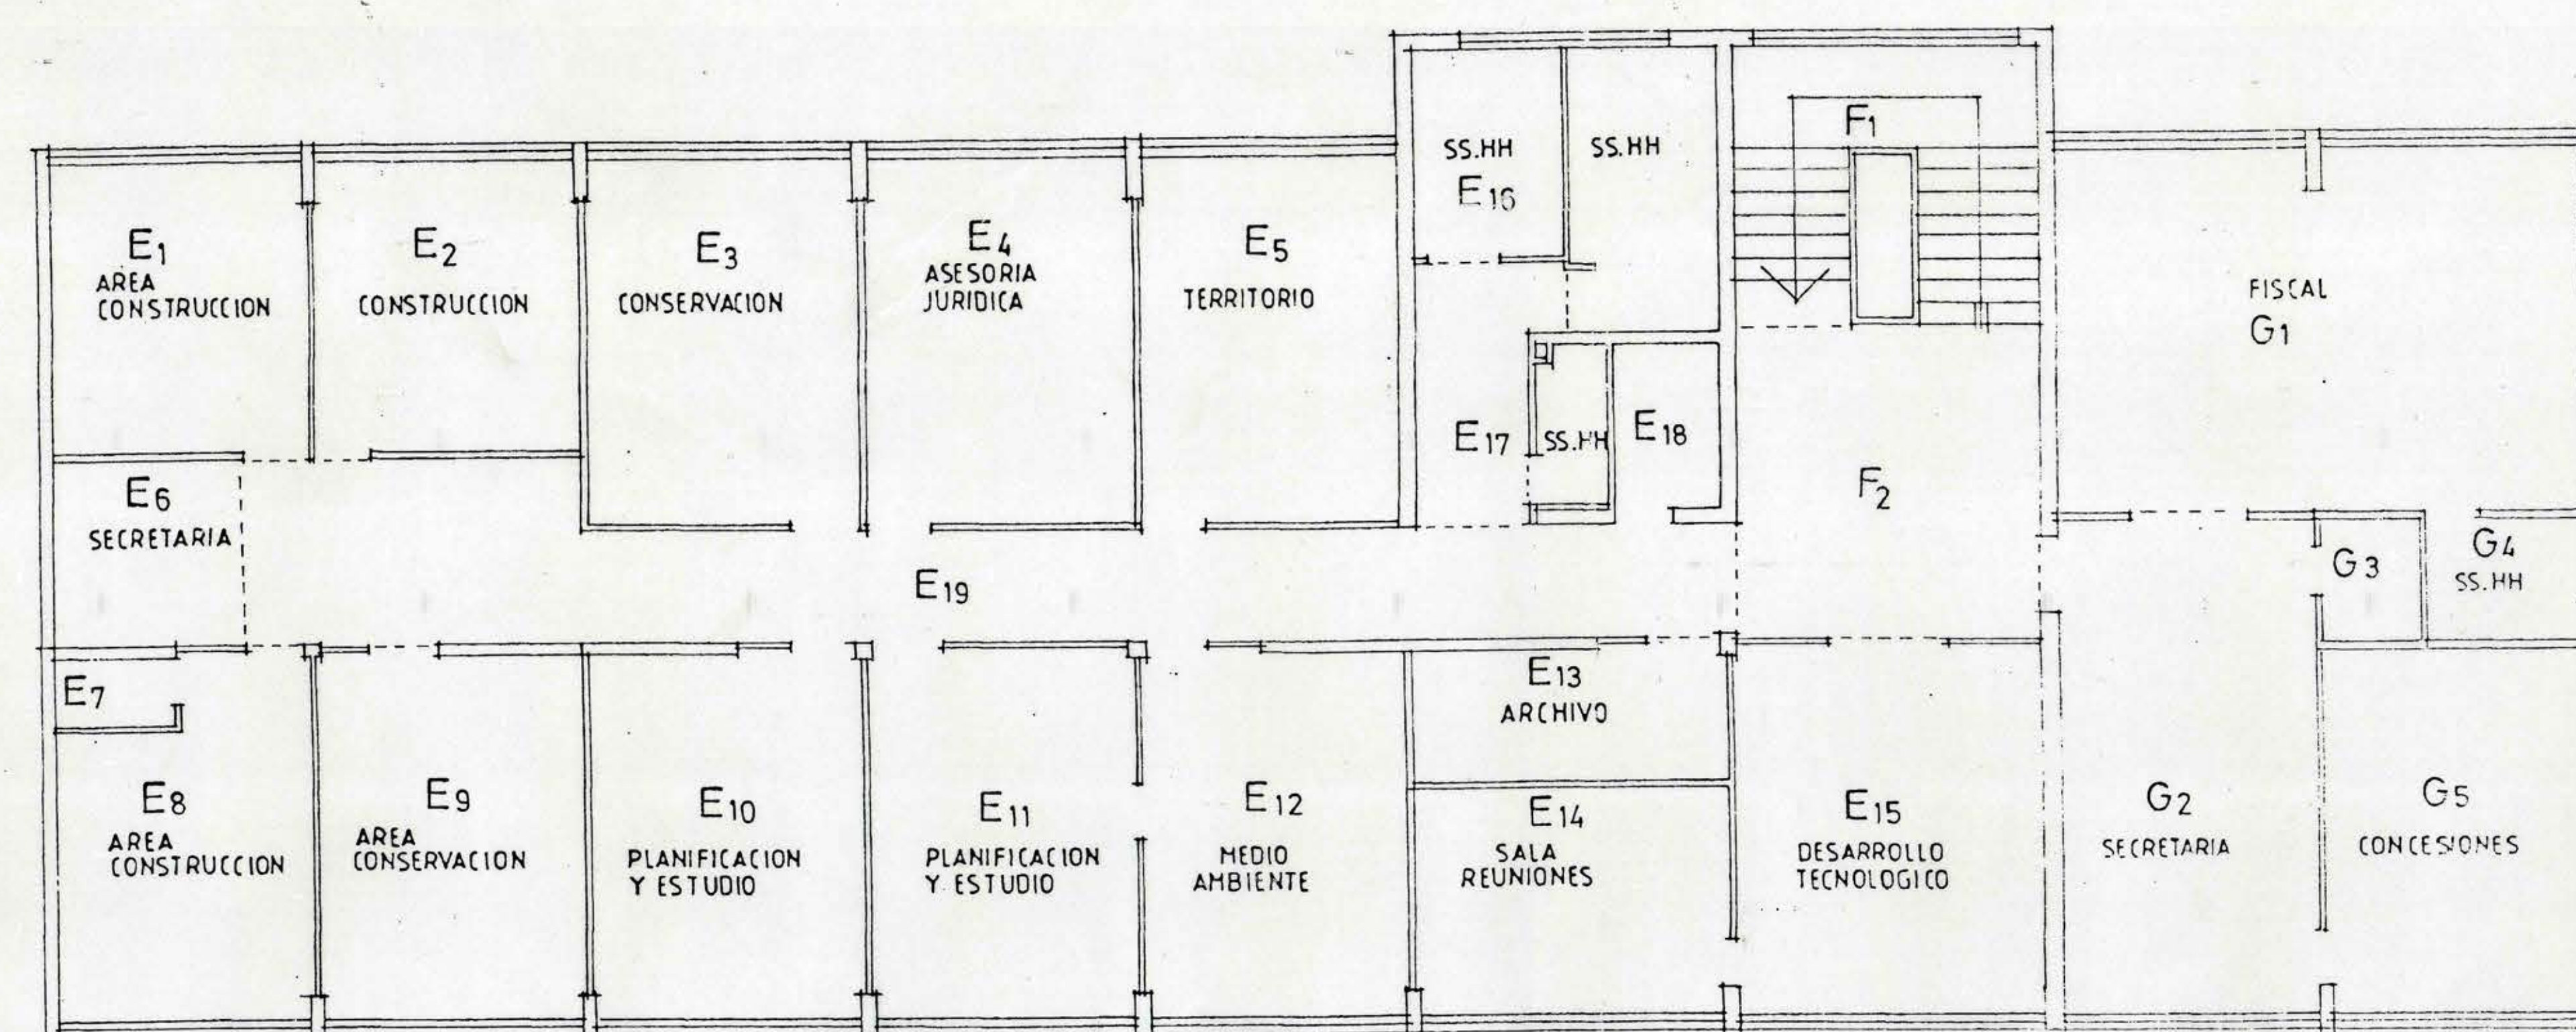

NIVEL 2° PISO
Calle Cuevas
MODULO A

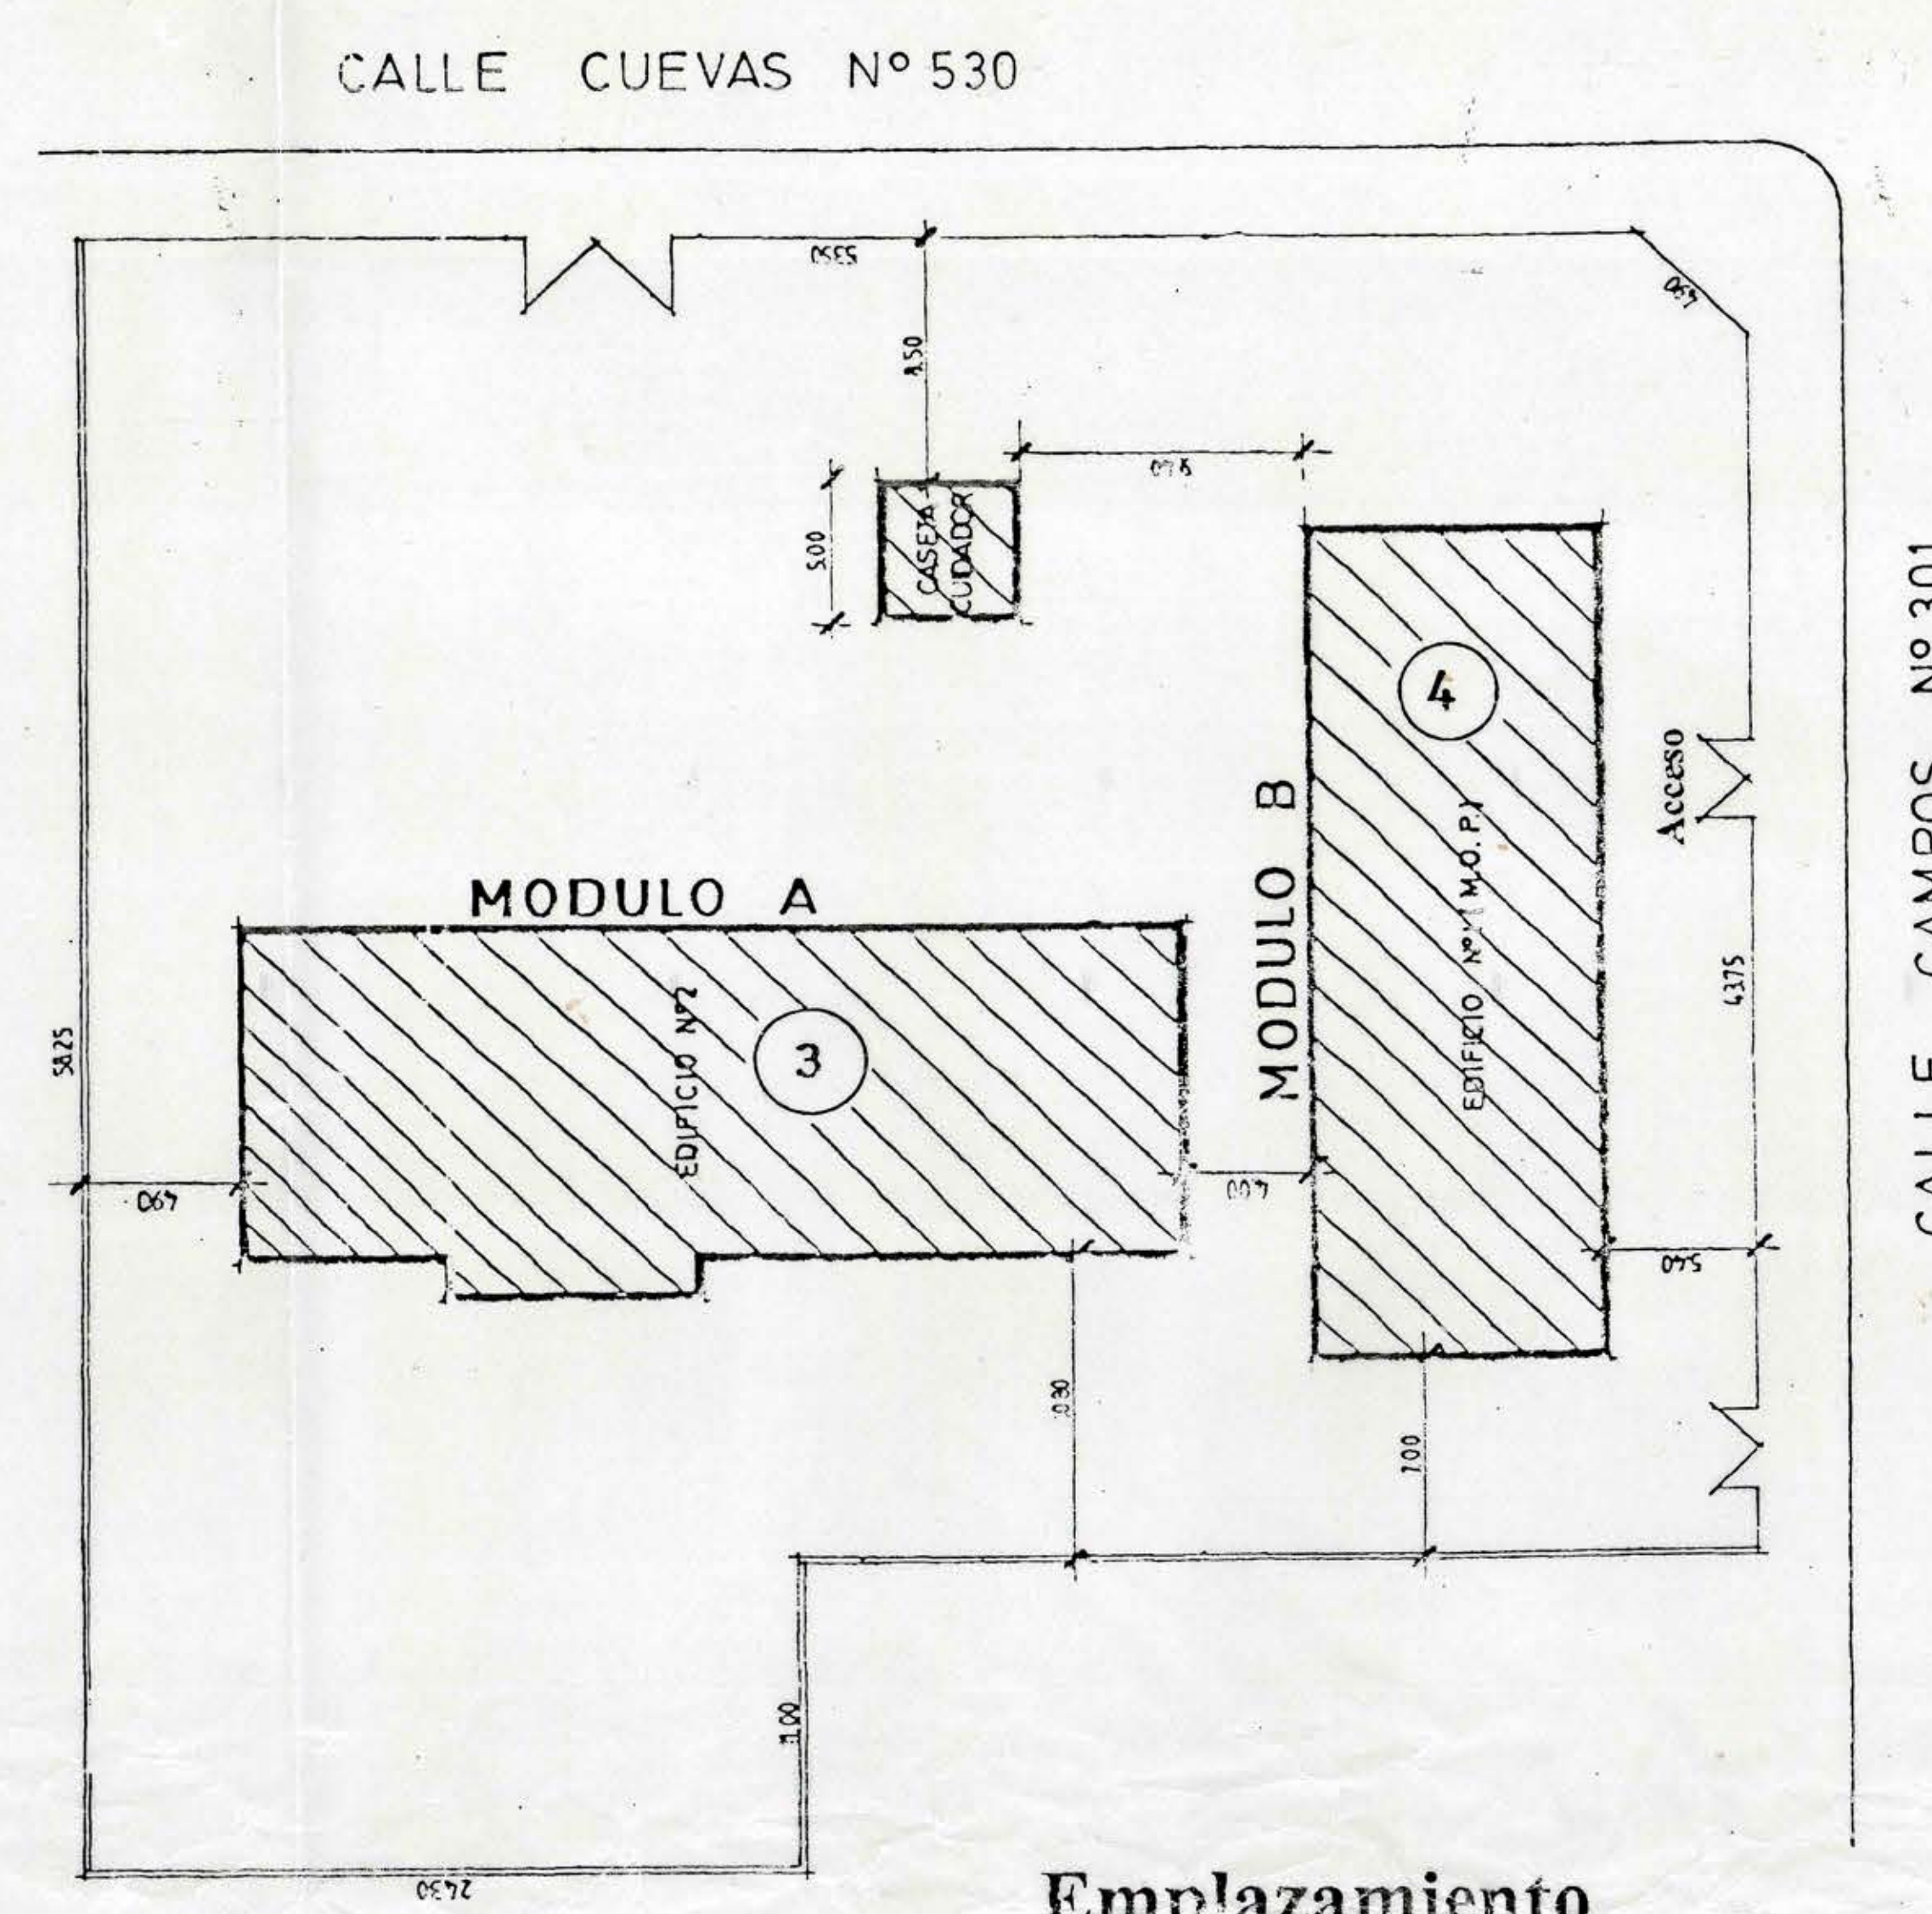

ZONA	Superficie m²	NIVEL 1° PISO
A1	17,25	SECRETARIA - OF. PARTES
A2	12,80	SECRETARIA
A3	16,80	OF. JEFE ADMINISTRATIVO
A4	16,80	DEPTO. TECNICO
A5	16,80	DEPTO. TECNICO
A6	12,80	SS.HH.
A7	9,40	BODEGA + SS.HH.
A8	1,68	SS.HH. DIRECTOR
A9	15,64	OF. DIRECTOR REGIONAL
A10	17,50	OF. SUB. DIRECTOR
A11	17,50	DEPTO. CONSERVACION
A12	17,50	INVENTARIO HIDROLOGIA
A13	28,75	CIRCULACIONES
A14	4,82	CIRCULACIONES
B1	28,80	SECRETARIA BIENESTAR
B2	9,00	OF. JEFE BIENESTAR
C1	15,2	CAJA ESCALERA
C2	31,80	HALL ACCESO
C3	3,80	ACCESO
D1	13,28	SEGURIDAD VIAL
D2	13,28	PREVENCIÓN DE RIESGO
D3	8,84	OFICINA
D4	13,50	SECRETARIA
D5	17,68	OF. MANTENIMIENTO
D6	14,38	OF. MANTENIMIENTO
D7	3,30	SS.HH.

ZONA	Superficie m²	NIVEL 2° PISO
H1	32,64	UNIDAD INGENIERIA
H2	16,80	PROYECTOS
H3	16,80	UNIDAD ADMINISTRACION Y FINANZAS
H4	9,10	OF. JEFE
H5	7,87	SECRETARIA
H6	1,68	SS.HH.
H7	15,64	JEFE UNIDAD INGENIERIA
H8	17,50	SECRETARIA
H9	9,10	INGENIERIA
H10	9,10	OF.
H11	9,10	SECRETARIA
H12	9,10	OBRAS FLUVIALES
H13	9,10	JEFE ADMINISTRACION
H14	28,80	UNIDAD ADMINISTRATIVA Y FINANZAS
H15	12,80	SS.HH.
H16	4,82	CIRCULACIONES
H17	9,40	BODEGA + SS.HH.
H18	45,64	CIRCULACIONES
H19	20,80	SALA REUNIONES
H20	16,80	SECRETARIA
H21	16,80	OF. SUB. DIRECTOR
H22	3,57	SS.HH.
H23	34,00	OF. DIRECTOR REGIONAL
H24	5,76	FOTOCOPIADORA
H25	3,84	CIRCULACIONES
I1	15,20	CAJA ESCALERA

ZONA	Superficie m²	NIVEL 3° PISO
E1	11,73	AREA CONSTRUCCION
E2	11,73	CONSTRUCCION
E3	16,80	CONSERVACION
E4	28,80	ASESORIA JURIDICA
E5	16,80	TERRITORIO
E6	6,50	SECRETARIA
E7	1,68	SS.HH.
E8	15,64	AREA CONSTRUCCION
E9	17,50	AREA CONSERVACION
E10	17,50	PLANIFICACION Y ESTUDIO
E11	17,50	PLANIFICACION Y ESTUDIO
E12	17,50	OF. MEDIO AMBIENTE
E13	4,40	ARCHIVO
E14	11,80	SALA REUNIONES
E15	20,80	DESARROLLO TECNOLÓGICO
E16	12,80	SS.HH.
E17	4,82	CIRCULACIONES
E18	9,40	BODEGA + SS.HH.
E19	20,75	CIRCULACIONES
F1	15,20	CAJA ESCALERA
F2	16,00	HALL ACCESO
G1	32,64	FISCAL
G2	16,20	SECRETARIA
G3	2,80	ARCHIVO
G4	3,57	SS.HH.
G5	17,40	OF. CONCESIONES

CUADRO SUPERFICIES	
1° PISO	UTIL 377,09 MARCOS 13,09 TOTAL 390,18
2° PISO	UTIL 370,76 MARCOS 19,42 TOTAL 390,18
3° PISO	UTIL 374,36 MARCOS 15,82 TOTAL 390,18

NOTA: • CIRCULACIONES