


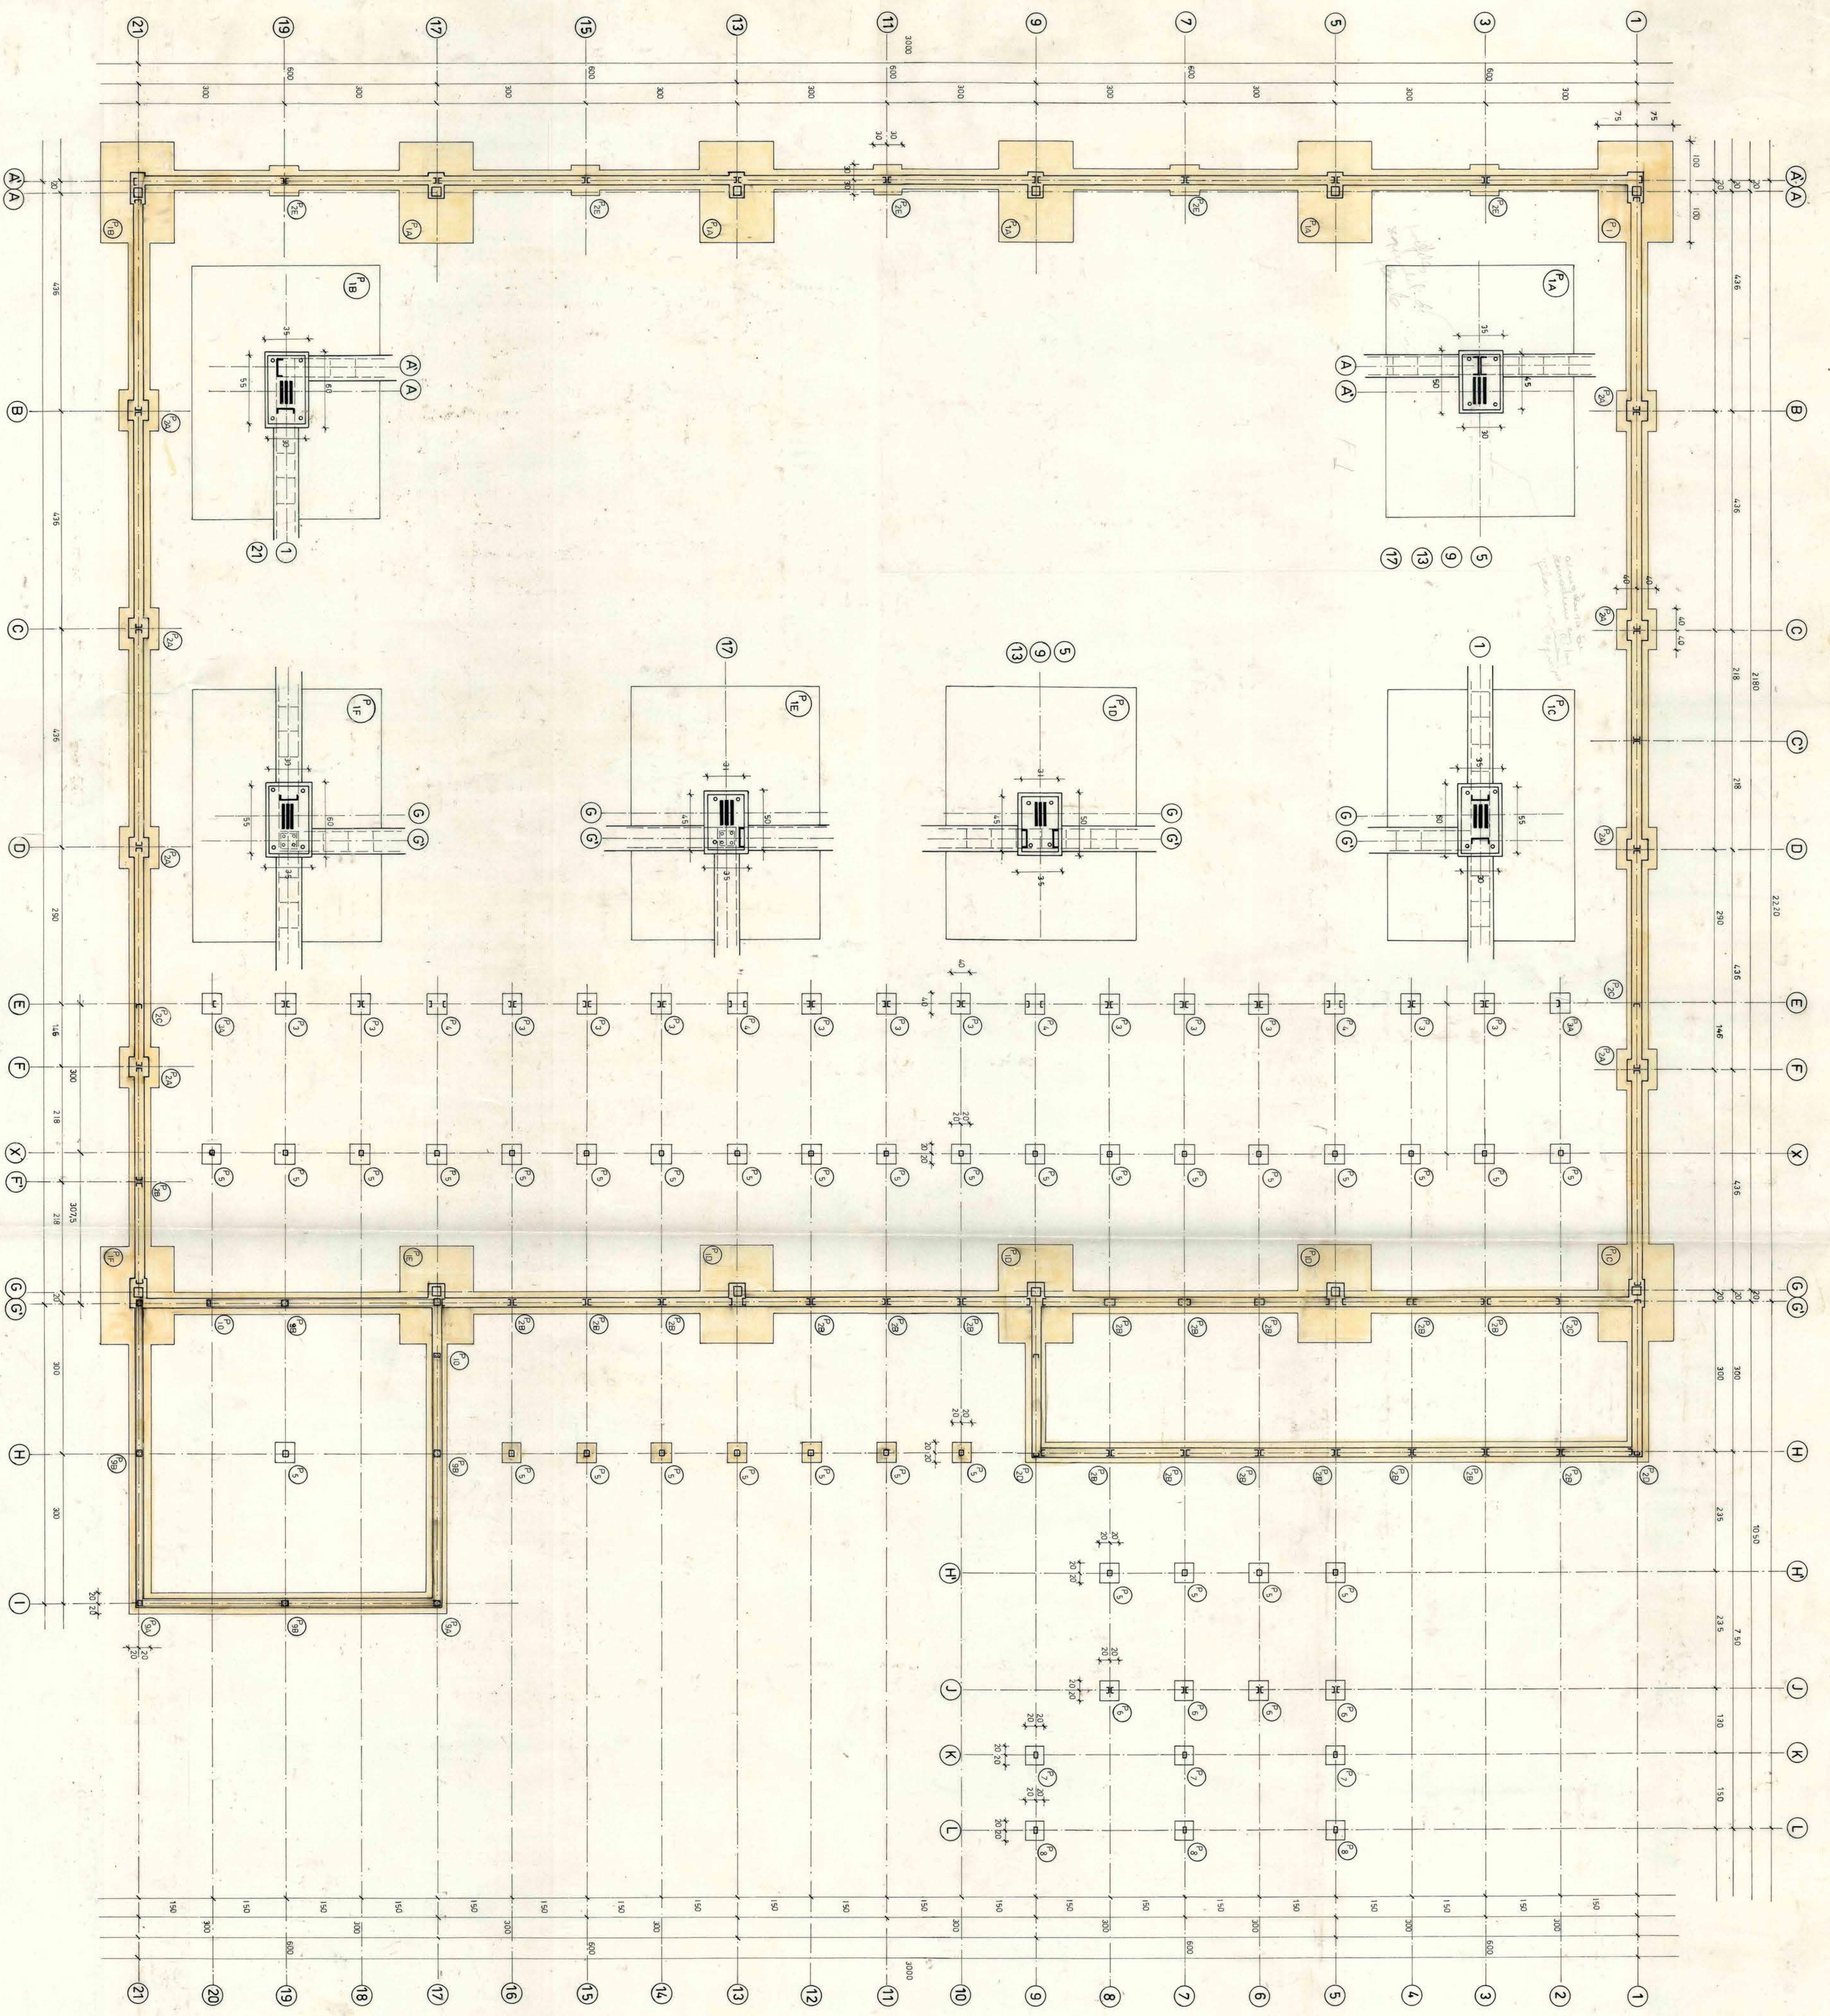

GIMNASIO DE PERALILLO
COMUNA DE PERALILLO VI REGION

APROBACION DIRECCION DE AROUITECTURA MOP VI REGION.

MINISTERIO DE OBRAS PUBLICAS
DIRECTOR REGIONAL
OSCAR NOVOA

DIRECCION DE ARQUITECTURA
INGENIERO CIVIL
JUAN CARLOS SANCHEZ N

ARQUITECTOS
JUAN SUTER CARR
CARLOS CORTES SALAZAR

ENERO 1991

ESCALA
1: 20 1: 50