

FP2011


CALLE CURALI

Bolson de Estacionamiento

Linea de Oficial

Linea de Edificacion

Linea de Edificacion

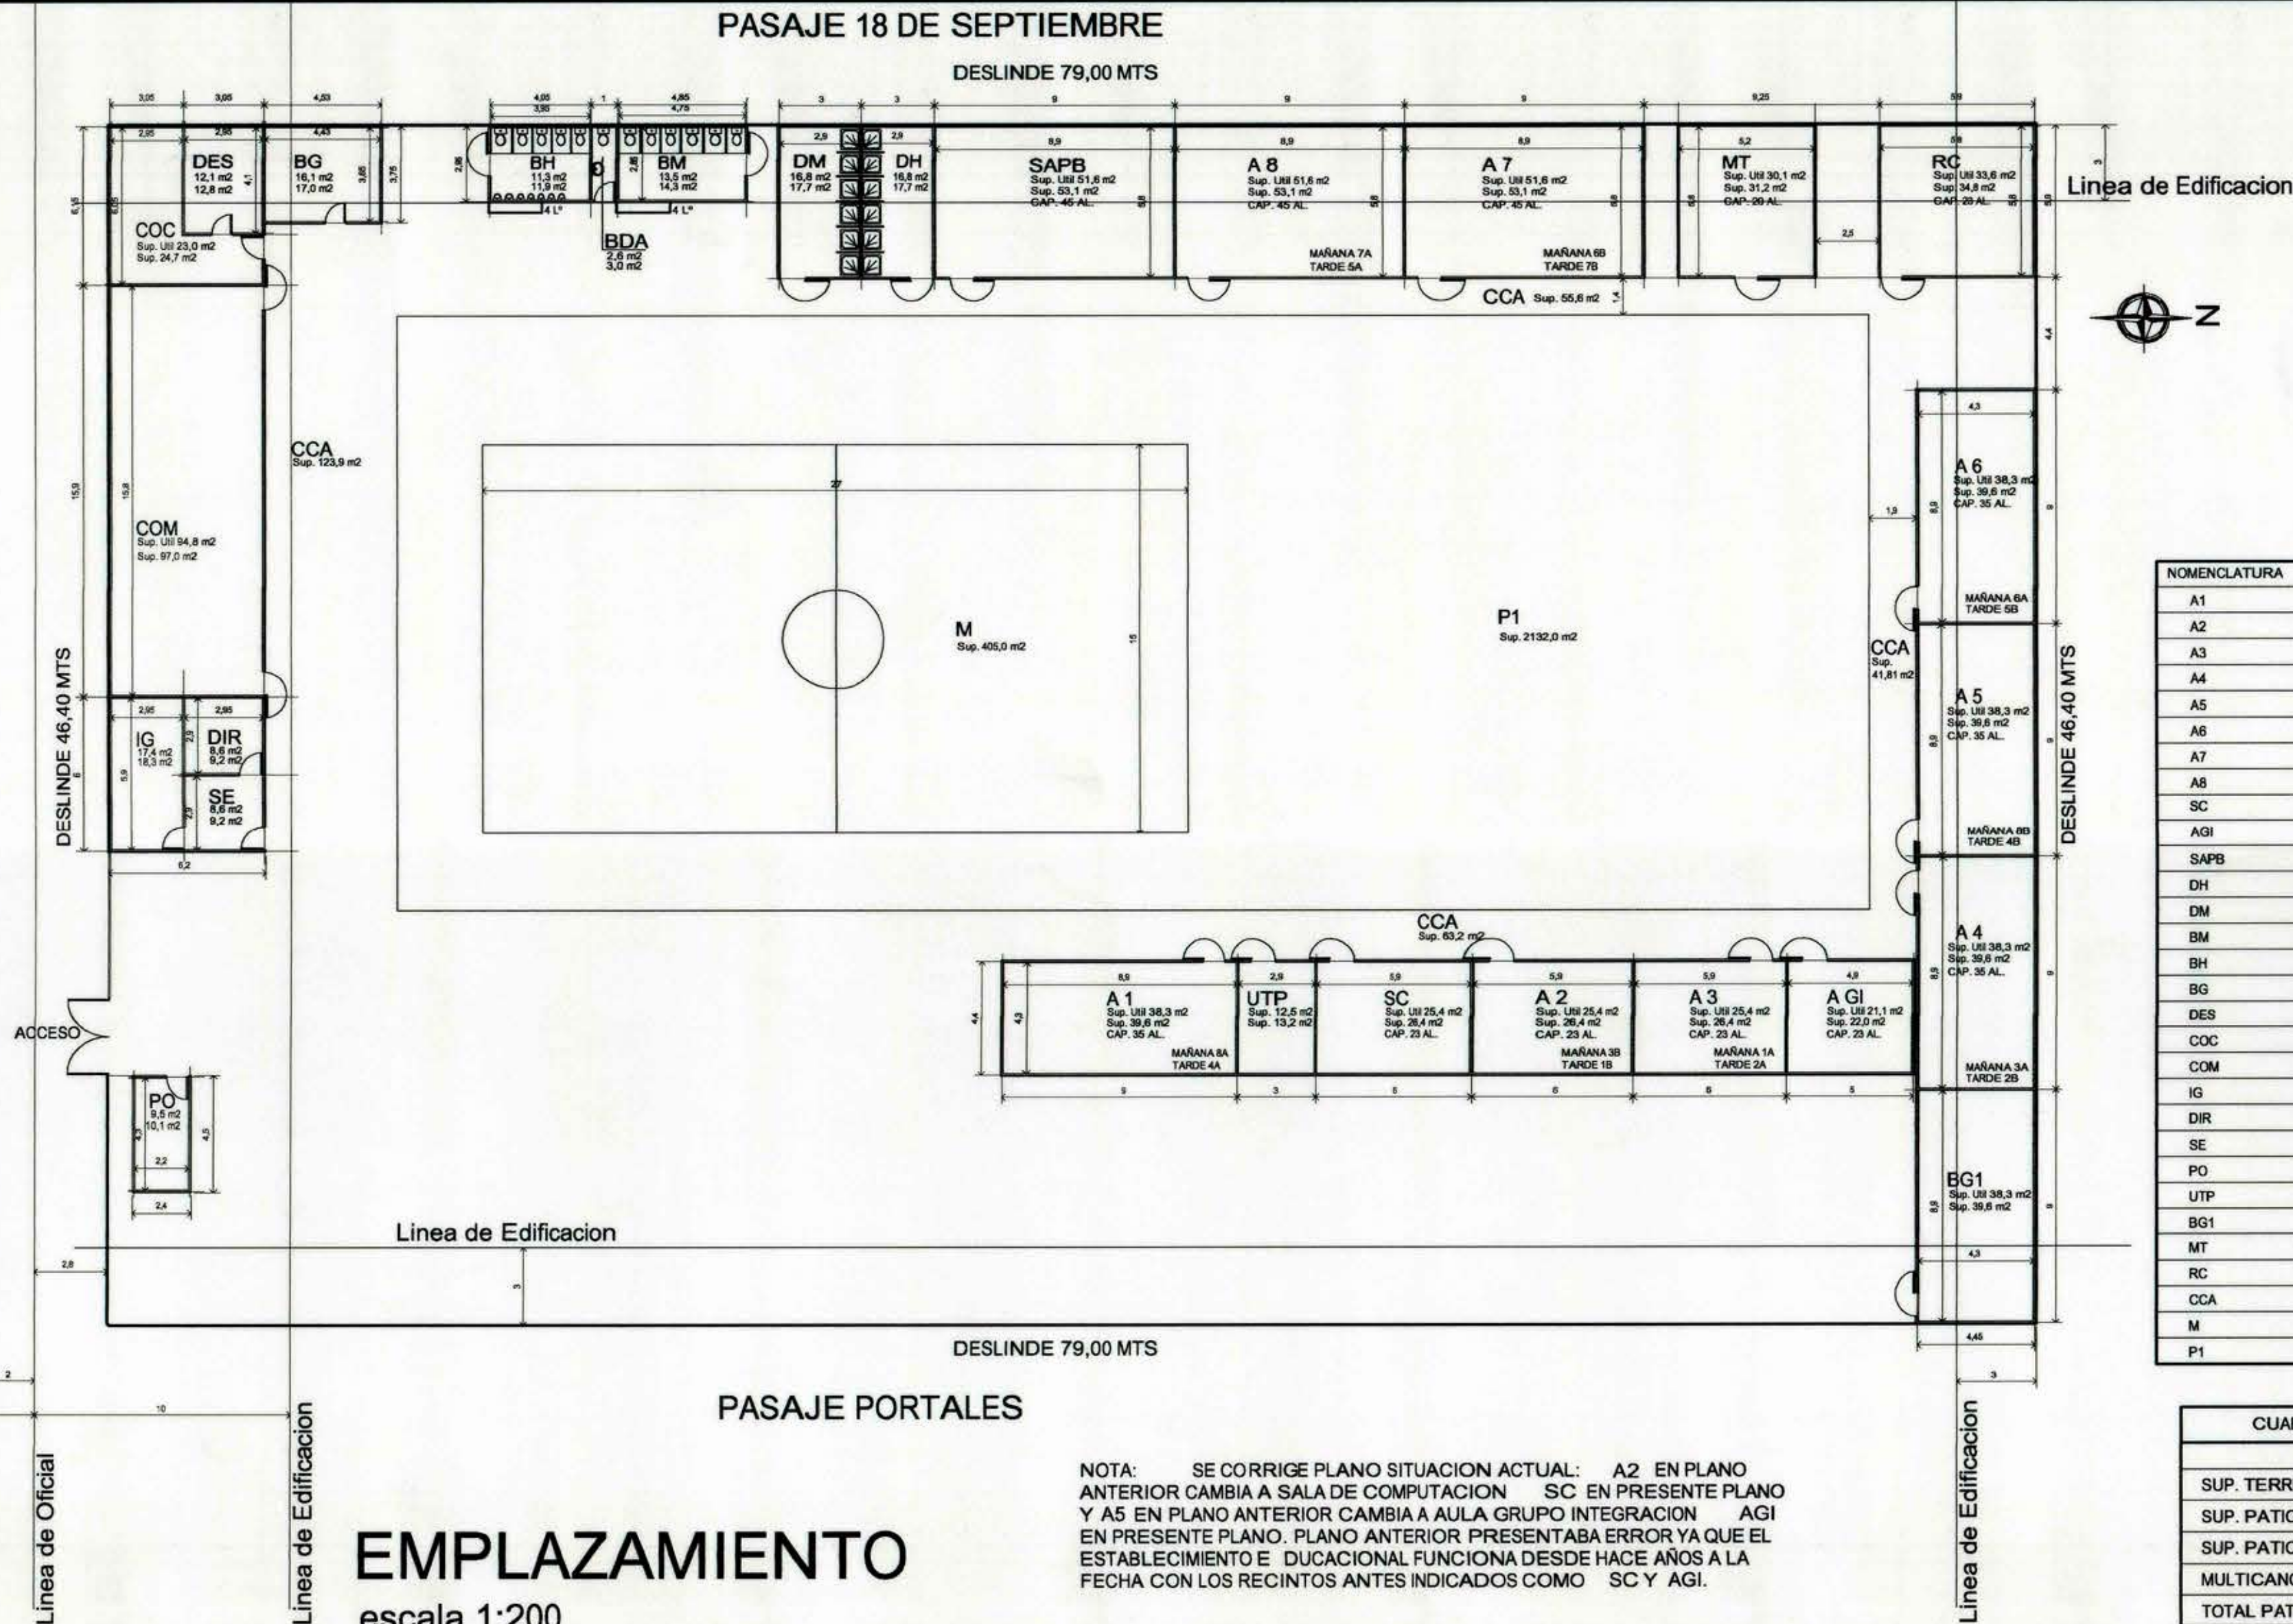

EMPLAZAMIENTO

escala 1:200

NOTA: SE CORRIGE PLANO SITUACION ACTUAL: A2 EN PLANO ANTERIOR CAMBIA A SALA DE COMPUTACION SC EN PRESENTE PLANO Y A5 EN PLANO ANTERIOR CAMBIA A AULA GRUPO INTEGRACION AGI EN PRESENTE PLANO. PLANO ANTERIOR PRESENTABA ERROR YA QUE EL ESTABLECIMIENTO EDUCACIONAL FUNCIONA DESDE HACE AÑOS A LA FECHA CON LOS RECINTOS ANTES INDICADOS COMO SC Y AGI.

NOMENCLATURA	SUP. ENTRE EJES	SUP. UTIL
A1	39,6	38,3
A2	26,4	25,4
A3	26,4	25,4
A4	39,6	38,3
A5	39,6	38,3
A6	39,6	38,3
A7	53,1	51,6
A8	53,1	51,6
SC	26,4	25,4
AGI	26,4	25,4
SAPB	52,1	49,2
DH	17,7	16,8
DM	17,7	16,8
BM	14,3	13,5
BH	11,9	11,3
BG	17,0	16,2
DES	12,8	12,1
COC	24,7	23,0
COM	97,0	94,8
IG	18,3	17,4
DIR	9,2	8,6
SE	9,2	8,6
PO	10,1	9,5
UTP	13,2	12,5
BG1	39,6	38,3
MT	31,3	30,2
RC	34,8	33,6
CCA		284,6
M		405,0
P1		2.132,0

CUADRO DE SUPERFICIES	
	M2
SUP. TERRENO	3.728,80
SUP. PATIO BASICA - MEDIA	2.132,0
SUP. PATIO PRE - BASICA	—
MULTICANCHA	405,0
TOTAL PATIO	2.537,0

NOMENCLATURA RECINTOS	
AREA ADMINISTRACION	
OFICINA DIRECCION	DIR
OFICINA ADMINISTRACION	ADM
PORTERIA	PO
INSPECTORIA	I
SALA PROFESORES	SP
SALA ESPERA Y SECRETARIA (EDUC. DIFER.)	SE
OTROS RECINTOS	
OFICINA SUBDIRECTOR	SD
OFICINA INSPECTOR GENERAL	IG
OFICINA JEFE PRODUCCION	JP
ARCHIVO	ARCH
DEPOSITO MATERIAL DIDACTICO	DPM
UNIDAD TECNICO PEDAGOGICA	UTP
CENTRO DE ALUMNOS	CA
AREA SERVICIOS	
SS.HH. ALUMNOS BASICA Y MEDIA	BH
SS.HH. ALUMNAS BASICA Y MEDIA	BM
DUCHAS ALUMNOS BASICA Y MEDIA	DH
DUCHAS ALUMNAS BASICA Y MEDIA	DM
SS.HH. DOCENTES Y ADMINISTRATIVOS	BDA
SS.HH. PERSONAL DE SERVICIO	BD
BODEGA GENERAL	BG
OTROS SERVICIOS	
BODEGA MATERIAL DEPORTIVO	BMD
VIVIENDA DIRECTOR	VIVDIR
RESIDENCIA CUIDADOR	RC
AREA PRE- BASICA	
AULAS	SAPB
SALA MULTIUSO Y PRIMEROS AUXILIOS	PA
SALA HABITOS HIGIENICOS	HPB
AREA DOCENTE	
AULAS	A1, A2, ETC
TALLER O MULTITALLER	MT
TALLER ESPECIALIDADES (EDUC. MEDIA T-P)	TE
LABORATORIOS	LAB
BIBLIOTECAS	B
AULA DE EDUCACION PSICOMOTRIZ Y/O	SPS
EDUCACION FISICA (EDUC. DIFERENCIAL)	GABP
GABINETE PROFESIONALES (EDUC. DIF.)	
OTROS SERVICIOS	
SALA COMPUTACION	SC
AULA GRUPO DIFERENCIAL	AGD
AULA GRUPO INTEGRAL	AGI
AREA COMEDOR	
COMEDOR	COM
COCINA	COC
DESPENSA	DES
SS.HH. MANIPULADORAS	BMANIP
OTRAS AREAS	
PATIO BAS. Y MED. (S/ INCLUIR MULTICANCHA)	P1, P2, ETC
PATIO CUBIERTO BASICA Y MEDIA	PC
PATIO PRE- BASICA	PPB
PATIO CUBIERTO PRE- BASICA	PCPB
PATIO SERVICIO	PS
MULTICANCHA	M
CIRCULACIONES HORIZ. Y VERT. ABIERTAS	CCA
CIRCULACIONES HORIZ. Y VERT. CERRADAS	CCC

LICITACIÓN

UNIDAD DE PROYECTOS

D.A. MOP - SEXTA REGION

SECRETARIO COMUNAL DE PLANIFICACION

PROYECTO N°

REVISION:

REVISOR INDEPENDIENTE:

NORTE:

UBICACION:

AVDA. MANUEL RODRIGUEZ

GUADALUPE

QUECHEREQUAS

OLEGARIO LOZO

YUMBEL

CURALI

NEGRETE

CUAMPANGUE

JUAN JIMENEZ

ROBERTO MARURI AMPUERO

ARQUITECTO

OCTAVO CONCURSO (N° 1/2004) DE APOORTE SUPLEMENTARIO POR COSTO DE CAPITAL ADICIONAL - MINISTERIO DE EDUCACION

ETAPA:

NOMBRE DEL LOCAL: WASHINGTON VENEGAS OLIVA

CONTENIDO: SITUACION ACTUAL

SITUACION: SIN PROYECTO

ESCALA: 1:200

COLABORO: JORGE ALARCÓN VIDAL

TIPO DE LOCAL: EXISTENTE

RBD: 2462 - 7

DIRECCION: CURALI 257

Region: LIBERTADOR BERNARDO O'HIGGINS

Comuna: SAN FERNANDO

LAMINA N°

1

DE:

27

FECHA:

MARZO 2006

Encargado de proyecto

Sostenedor proyecto

Director Establecimiento