

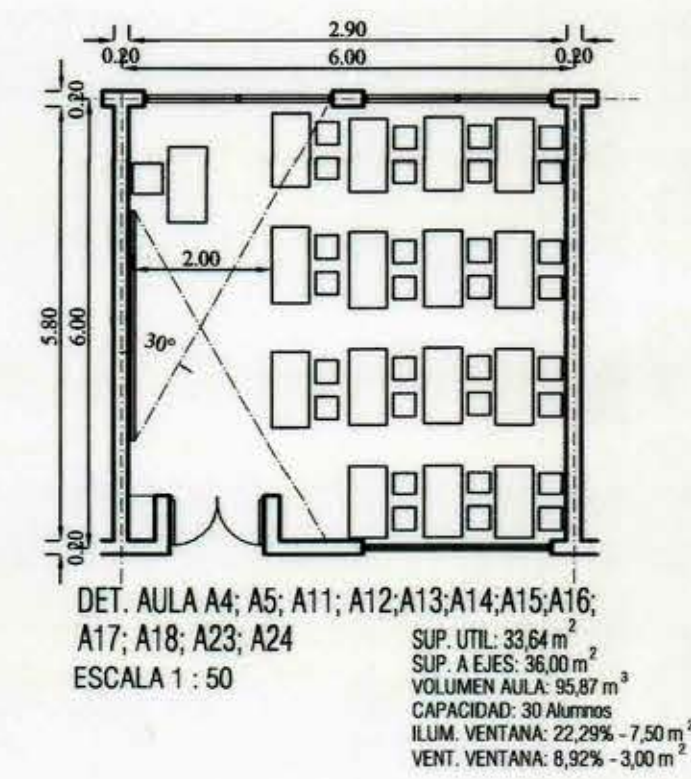


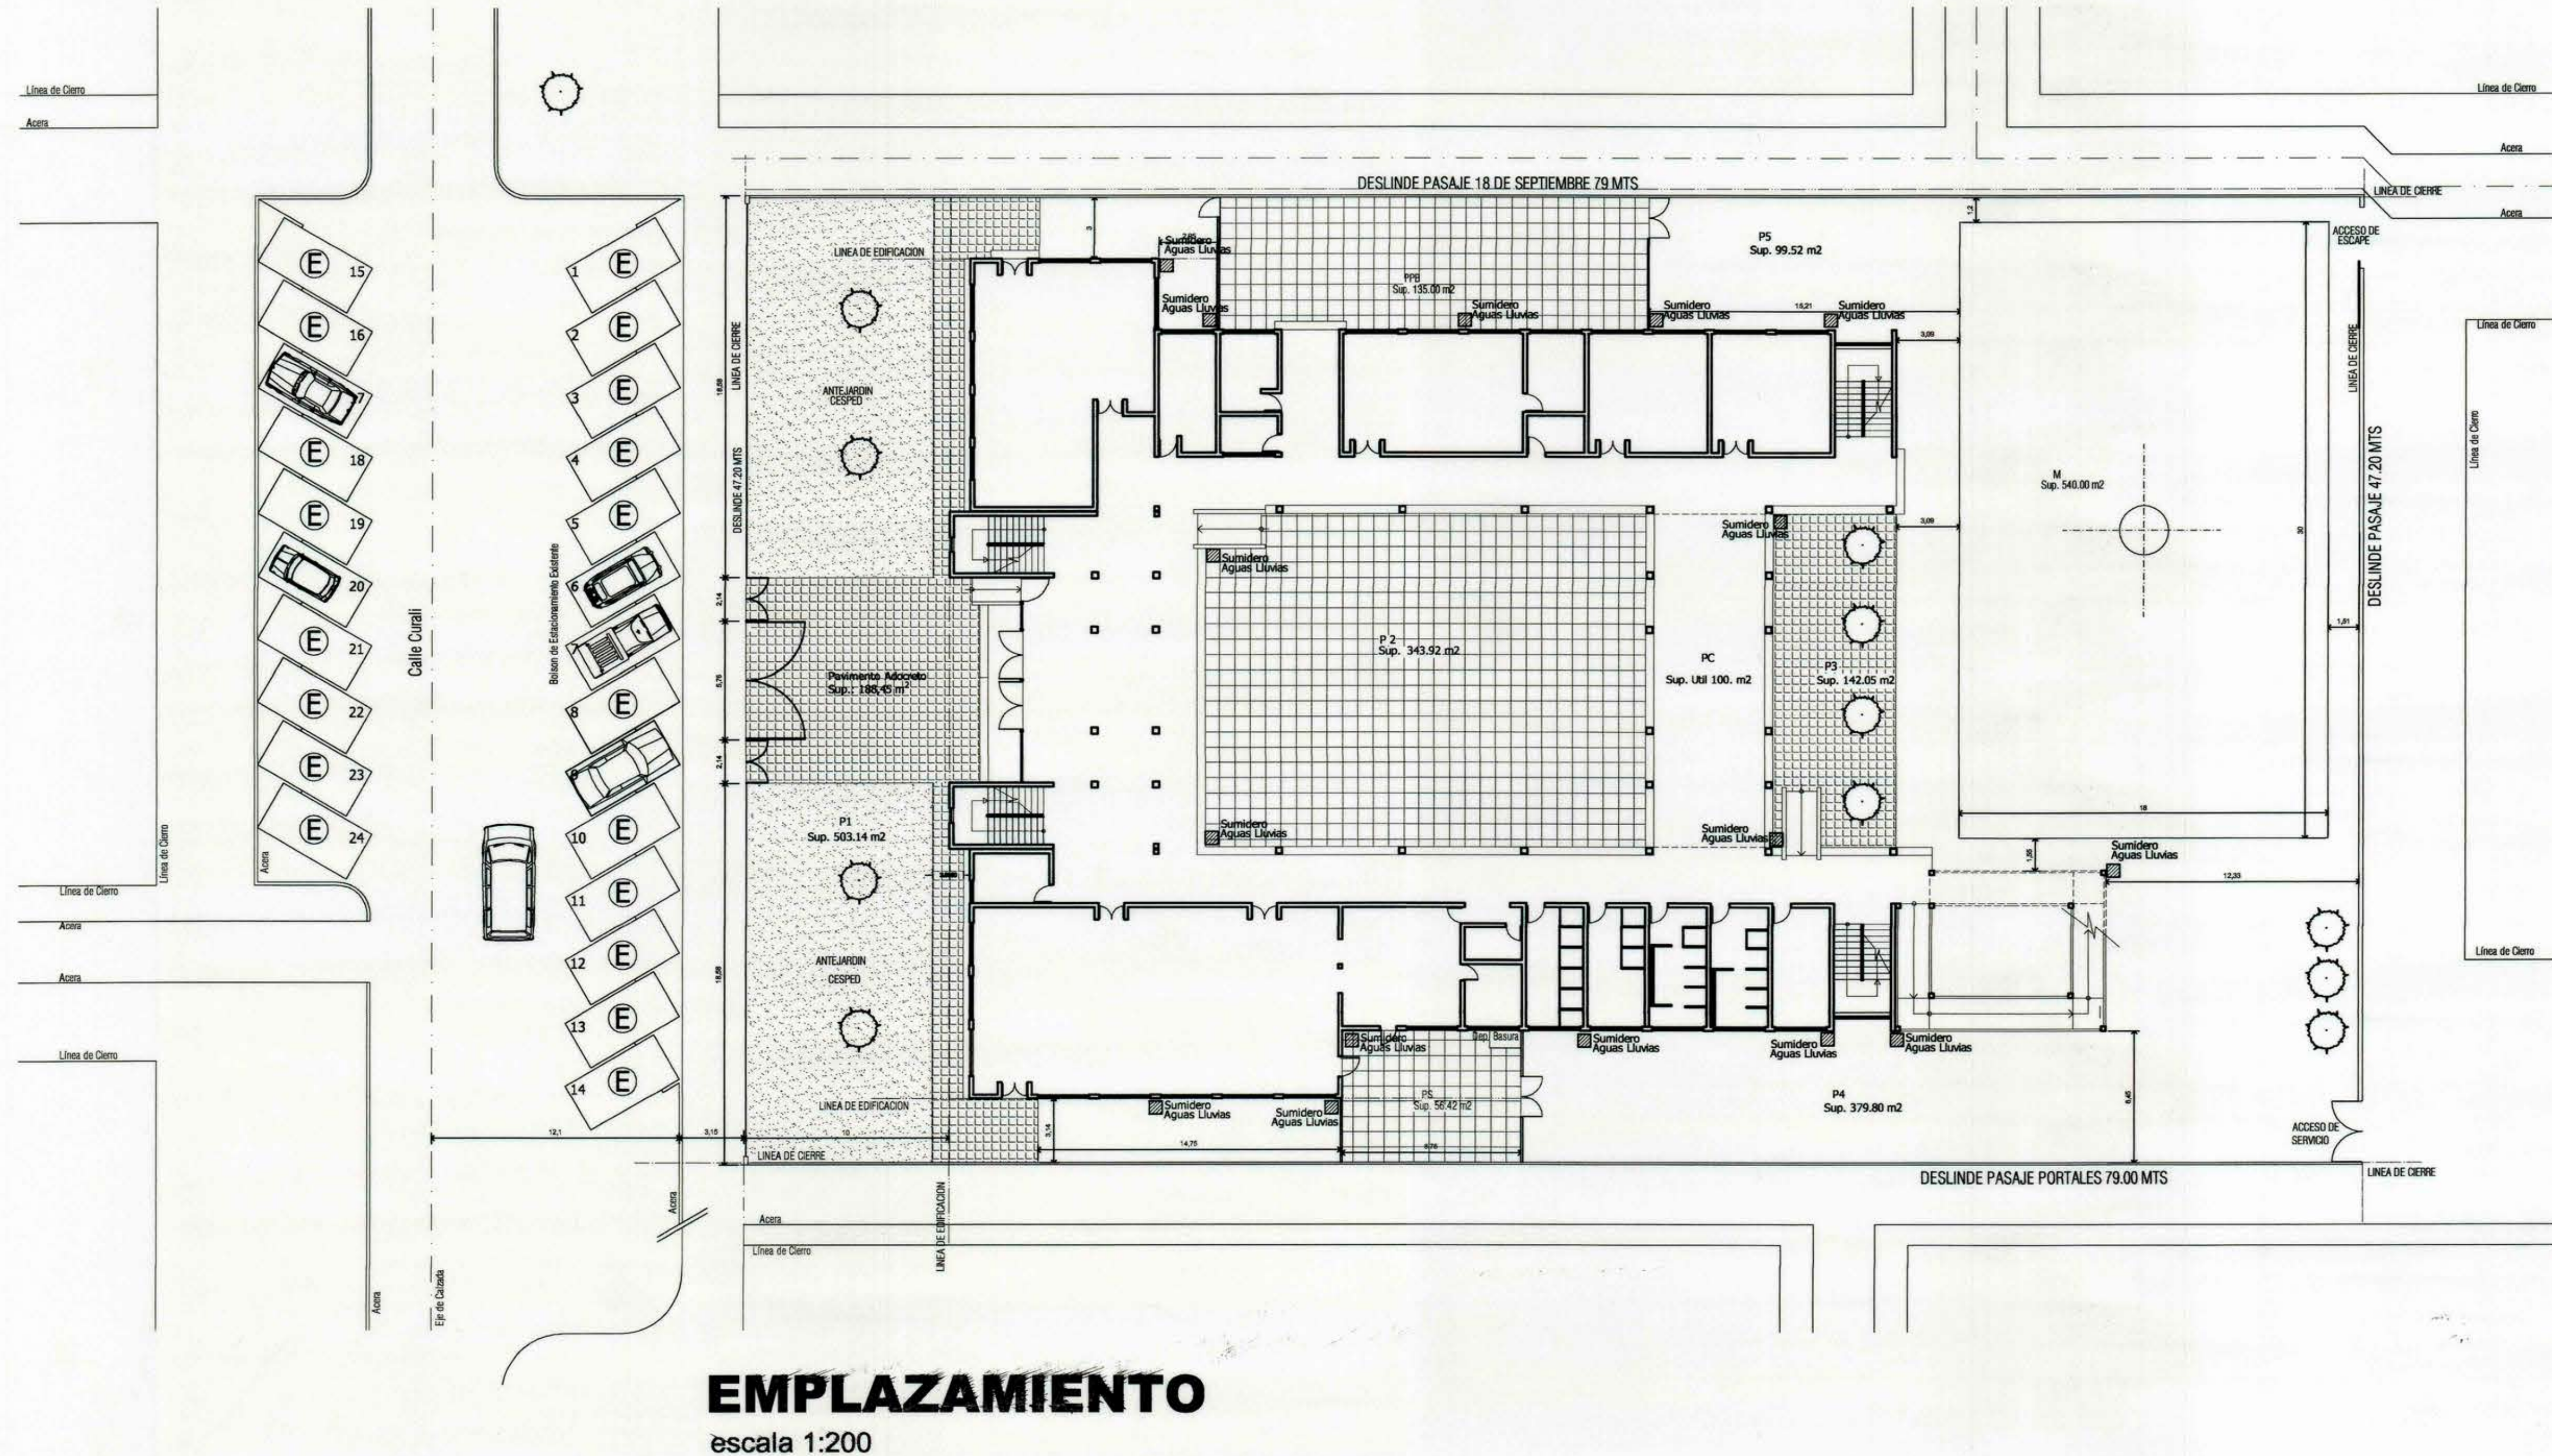

Detalle	Sup. Util	Sup. Ejes	Volumen	Iluminación	Iluminación	Ventilación	Ventilación
Recinto	m ²	m ²	m ³	Ventana (m ²)	Ventana (%)	Ventana (m ²)	Ventana (%)
Aula 30 Alumnos	33.64	36.00	95.87	7.50	22.29	3.00	8.92
Aula 45 Alumnos	51.04	54.00	145.46	11.25	22.04	4.50	8.82
Aula Probética	51.04	54.00	145.46	11.25	22.04	4.50	8.82
Aula Grupo Integral	10.64	12.00	30.32	3.75	35.24	1.50	14.10
Aula Grupo Diferencial	16.24	18.00	46.28	3.75	23.09	1.50	9.24
Multitaller	68.44	72.00	195.05	15.00	21.92	6.00	8.77
Sala de Computación	72.85	76.48	207.62	22.80	31.40	9.15	12.56
Biblioteca	90.65	94.83	258.35	23.10	25.48	9.24	15.23

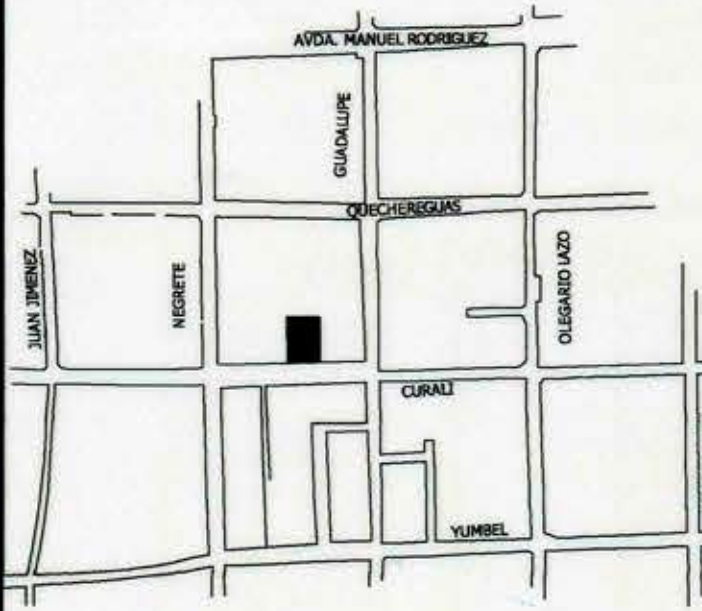

licitación
UNIDAD DE PROYECTOS
D.A. MOP - SEXTA REGION

SECRETARÍA COMUNAL DE PLANIFICACIÓN		
PROYECTO N°	REVISIÓN:	
REVISOR INDEPENDIENTE:		
NORTE: 		
UBICACIÓN: 		
ROBERTO MARURI AMPUERO ARQUITECTO		
OCTAVO CONCURSO (N° 1/2004) DE APORTE SUPLEMENTARIO POR COSTO DE CAPITAL ADICIONAL - MINISTERIO DE EDUCACIÓN		
ETAPA:		
NOMBRE DEL LOCAL: WASHINGTON VENEGAS OLIVA		
CONTENIDO: Emplazamiento, Det. Aulas, Cuadro Ventilación e Iluminación		
SITUACIÓN: CON PROYECTO		
ESCALA:	COLABORO:	
1:200	JORGE ALARCÓN VIDAL	
TIPO DE LOCAL: EXISTENTE	RBD: 2462 - 7	LAMINA N°
DIRECCIÓN: CURALI 257		3
Región:	Comuna:	DE:
LIBERTADOR BERNARDO O'HIGGINS	SAN FERNANDO	27
Encargado de proyecto	Sostenedor proyecto	Director Establecimiento
		FECHA:
		MARZO 2006