




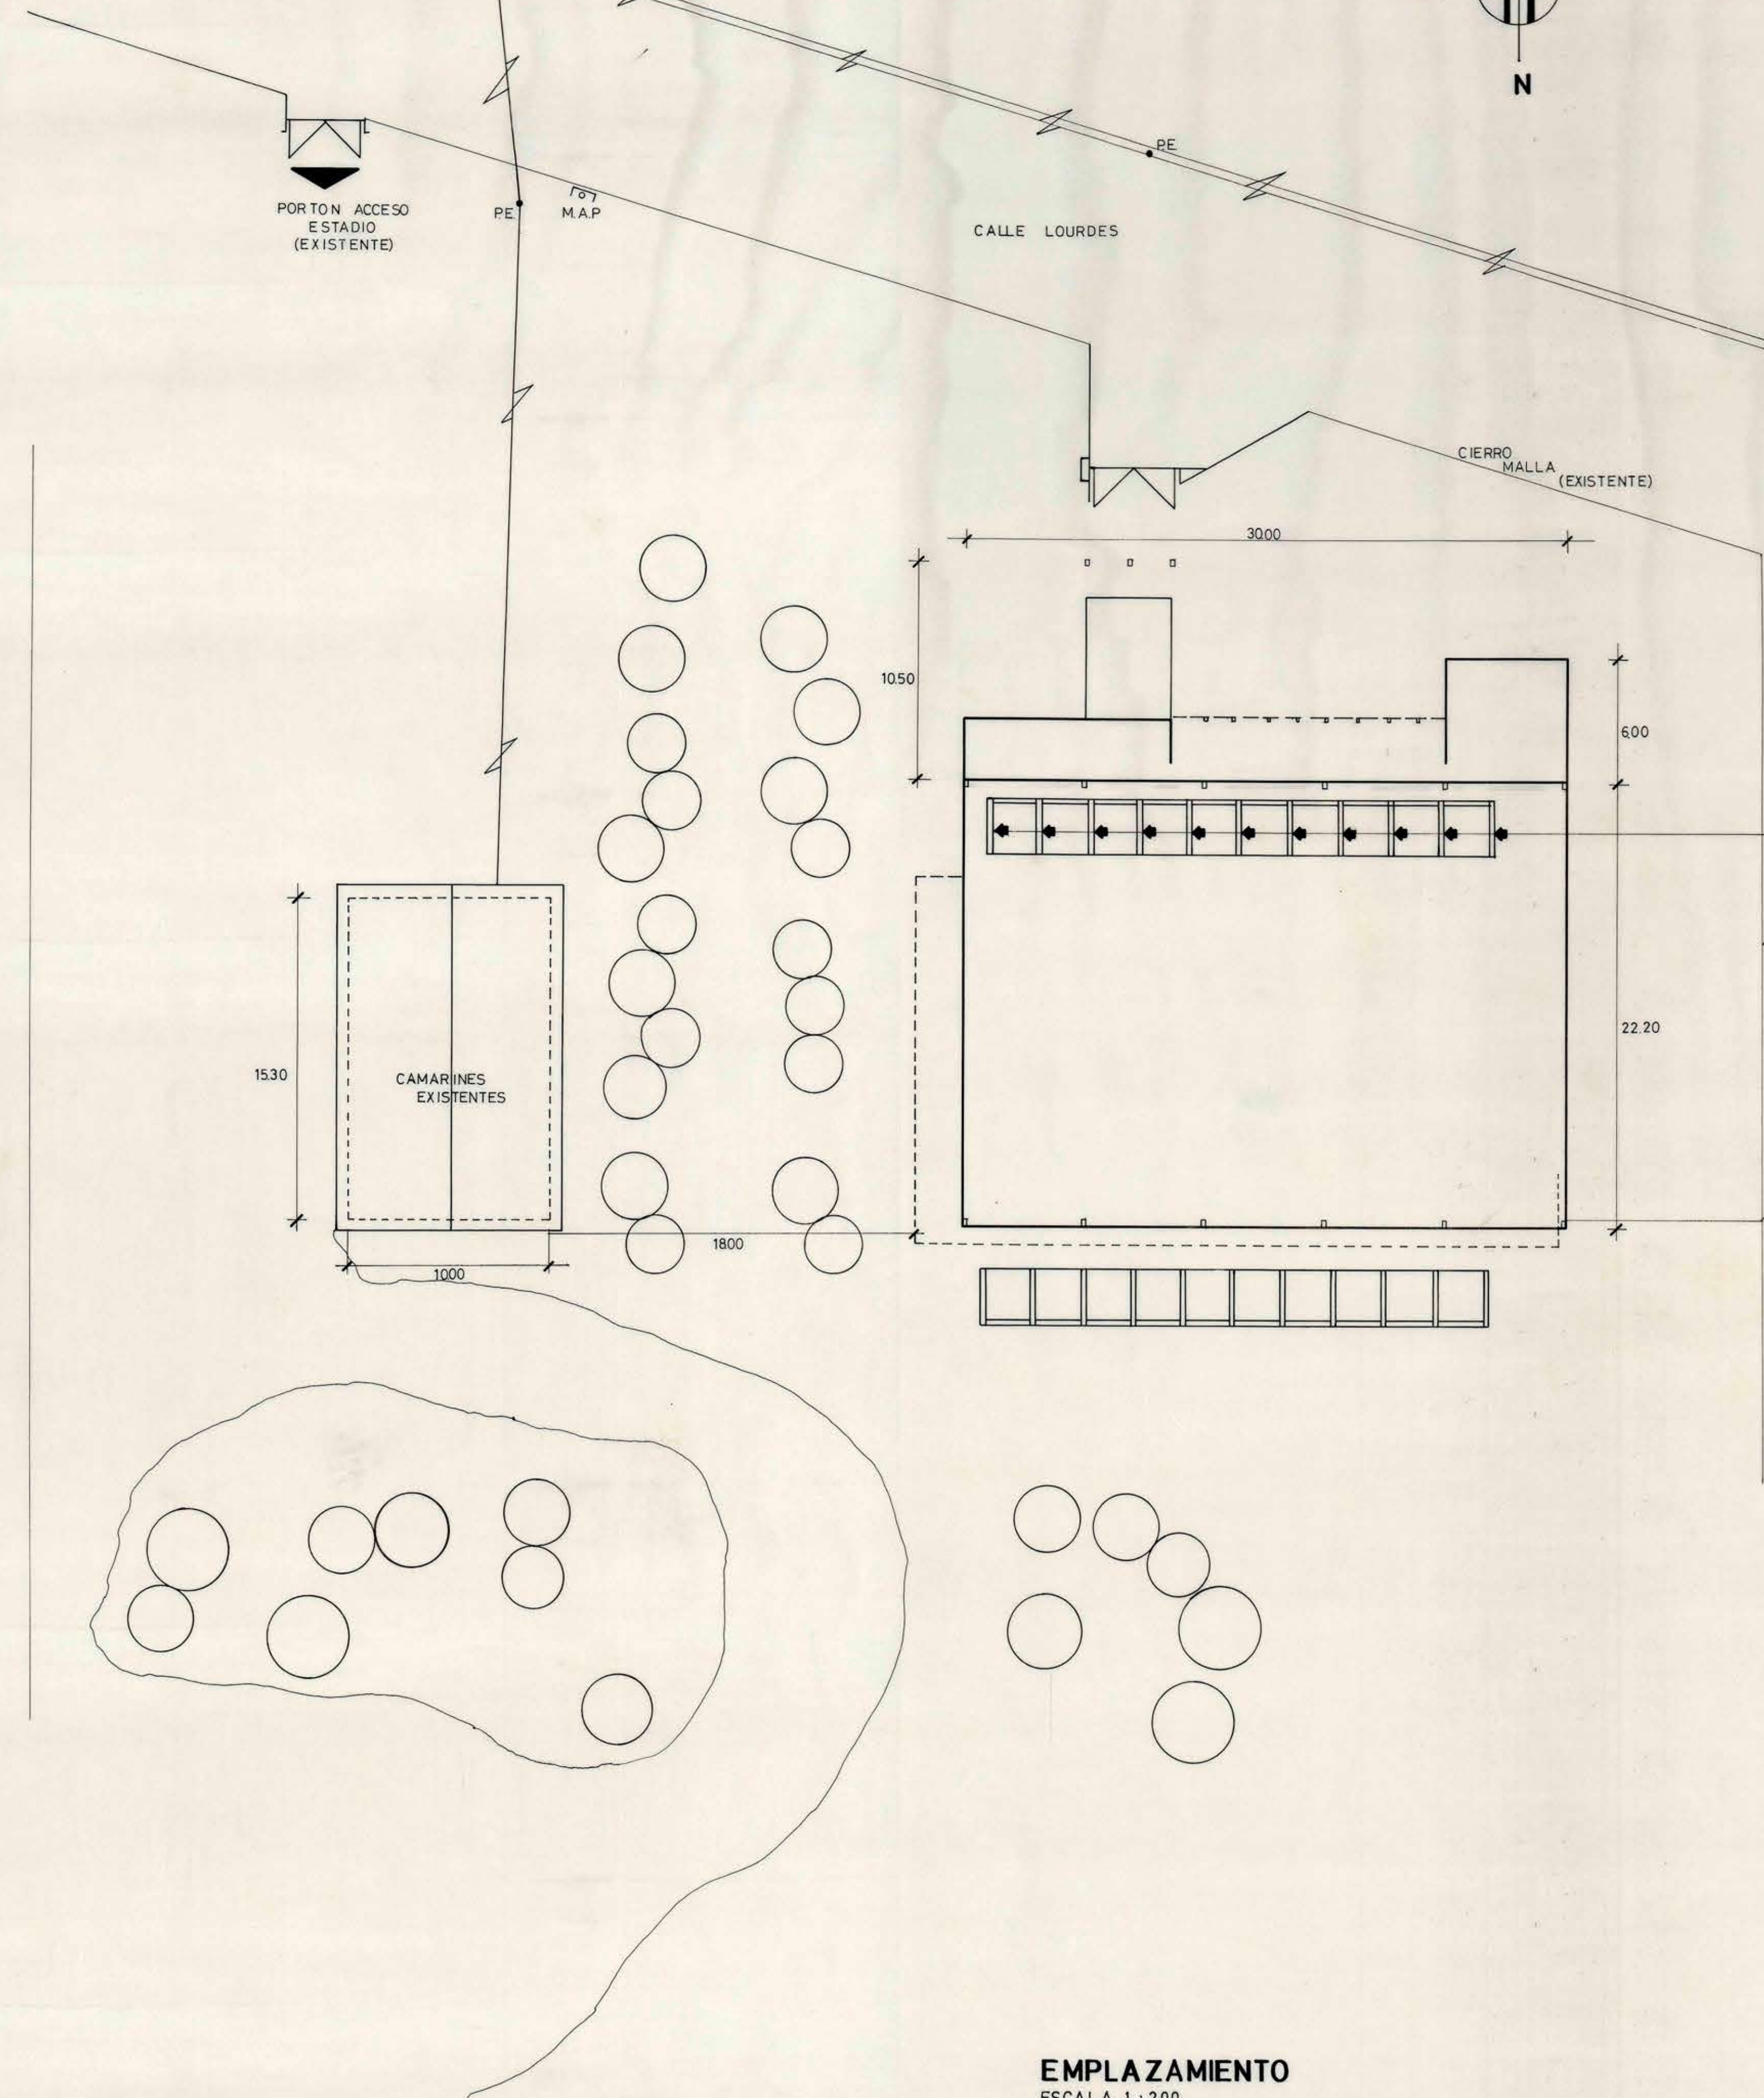

EMPLAZAMIENTO
ESCALA 1:200

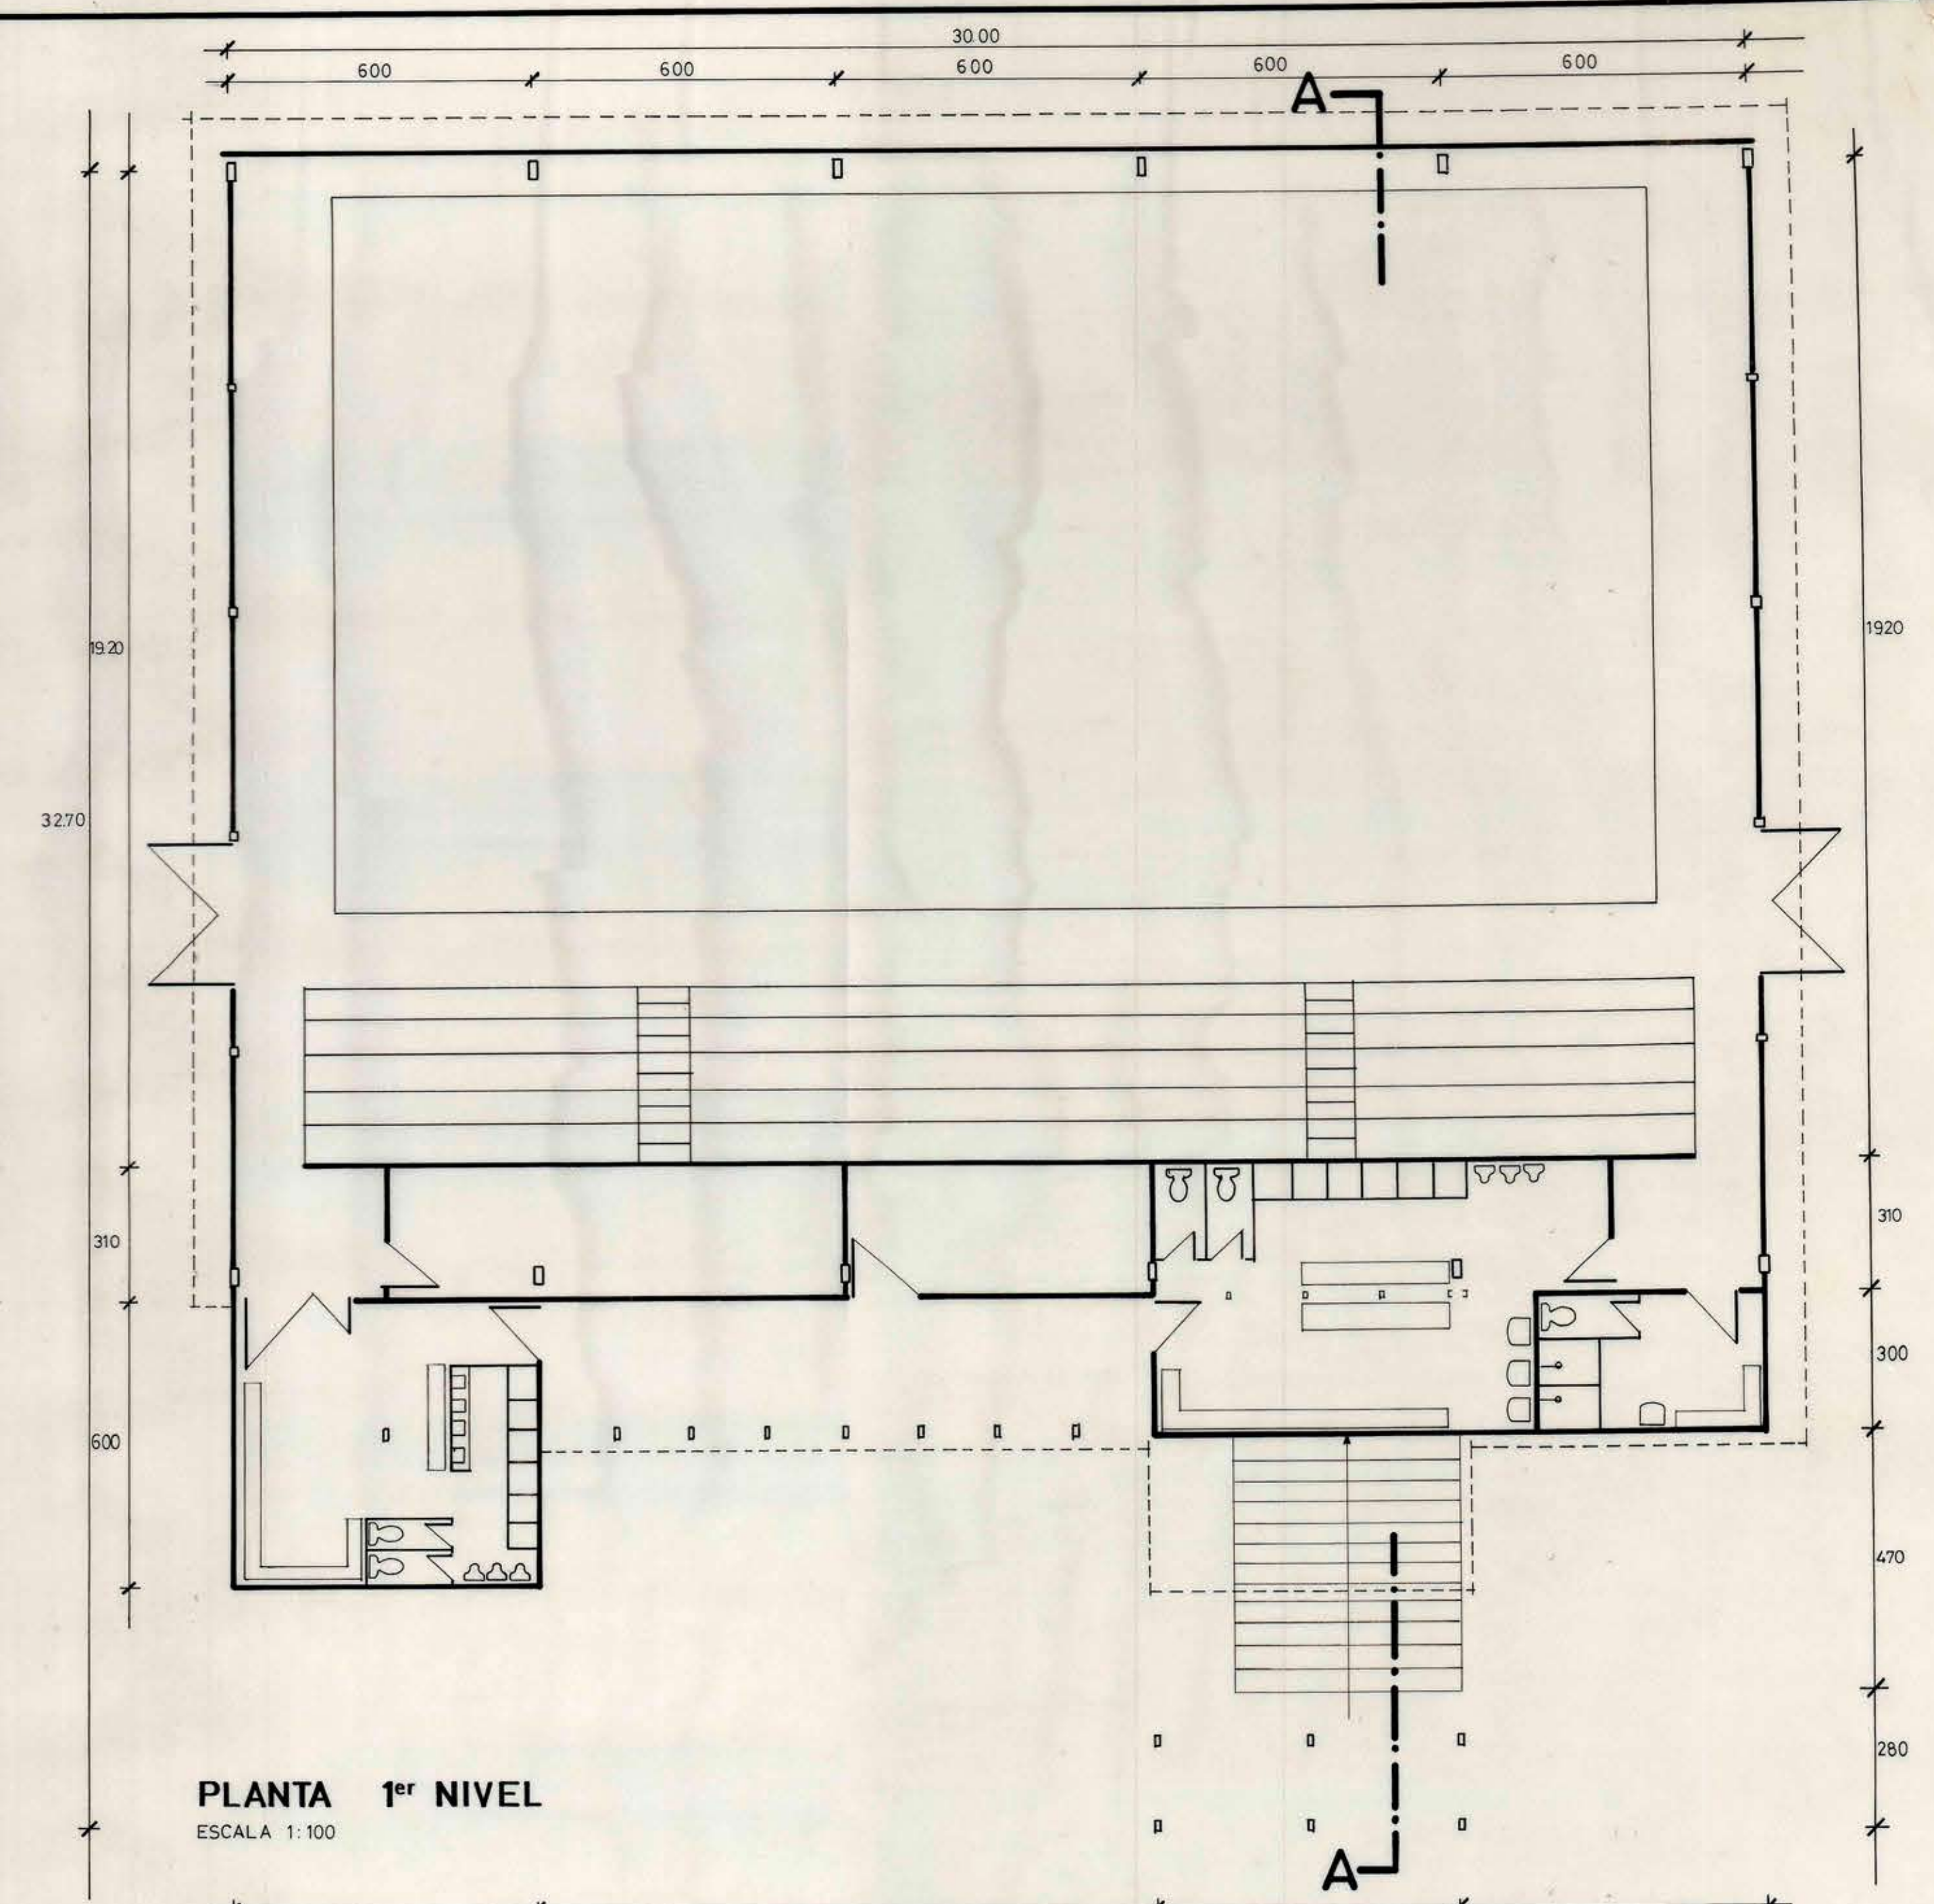

PLANTA 1er NIVEL
ESCALA 1:100

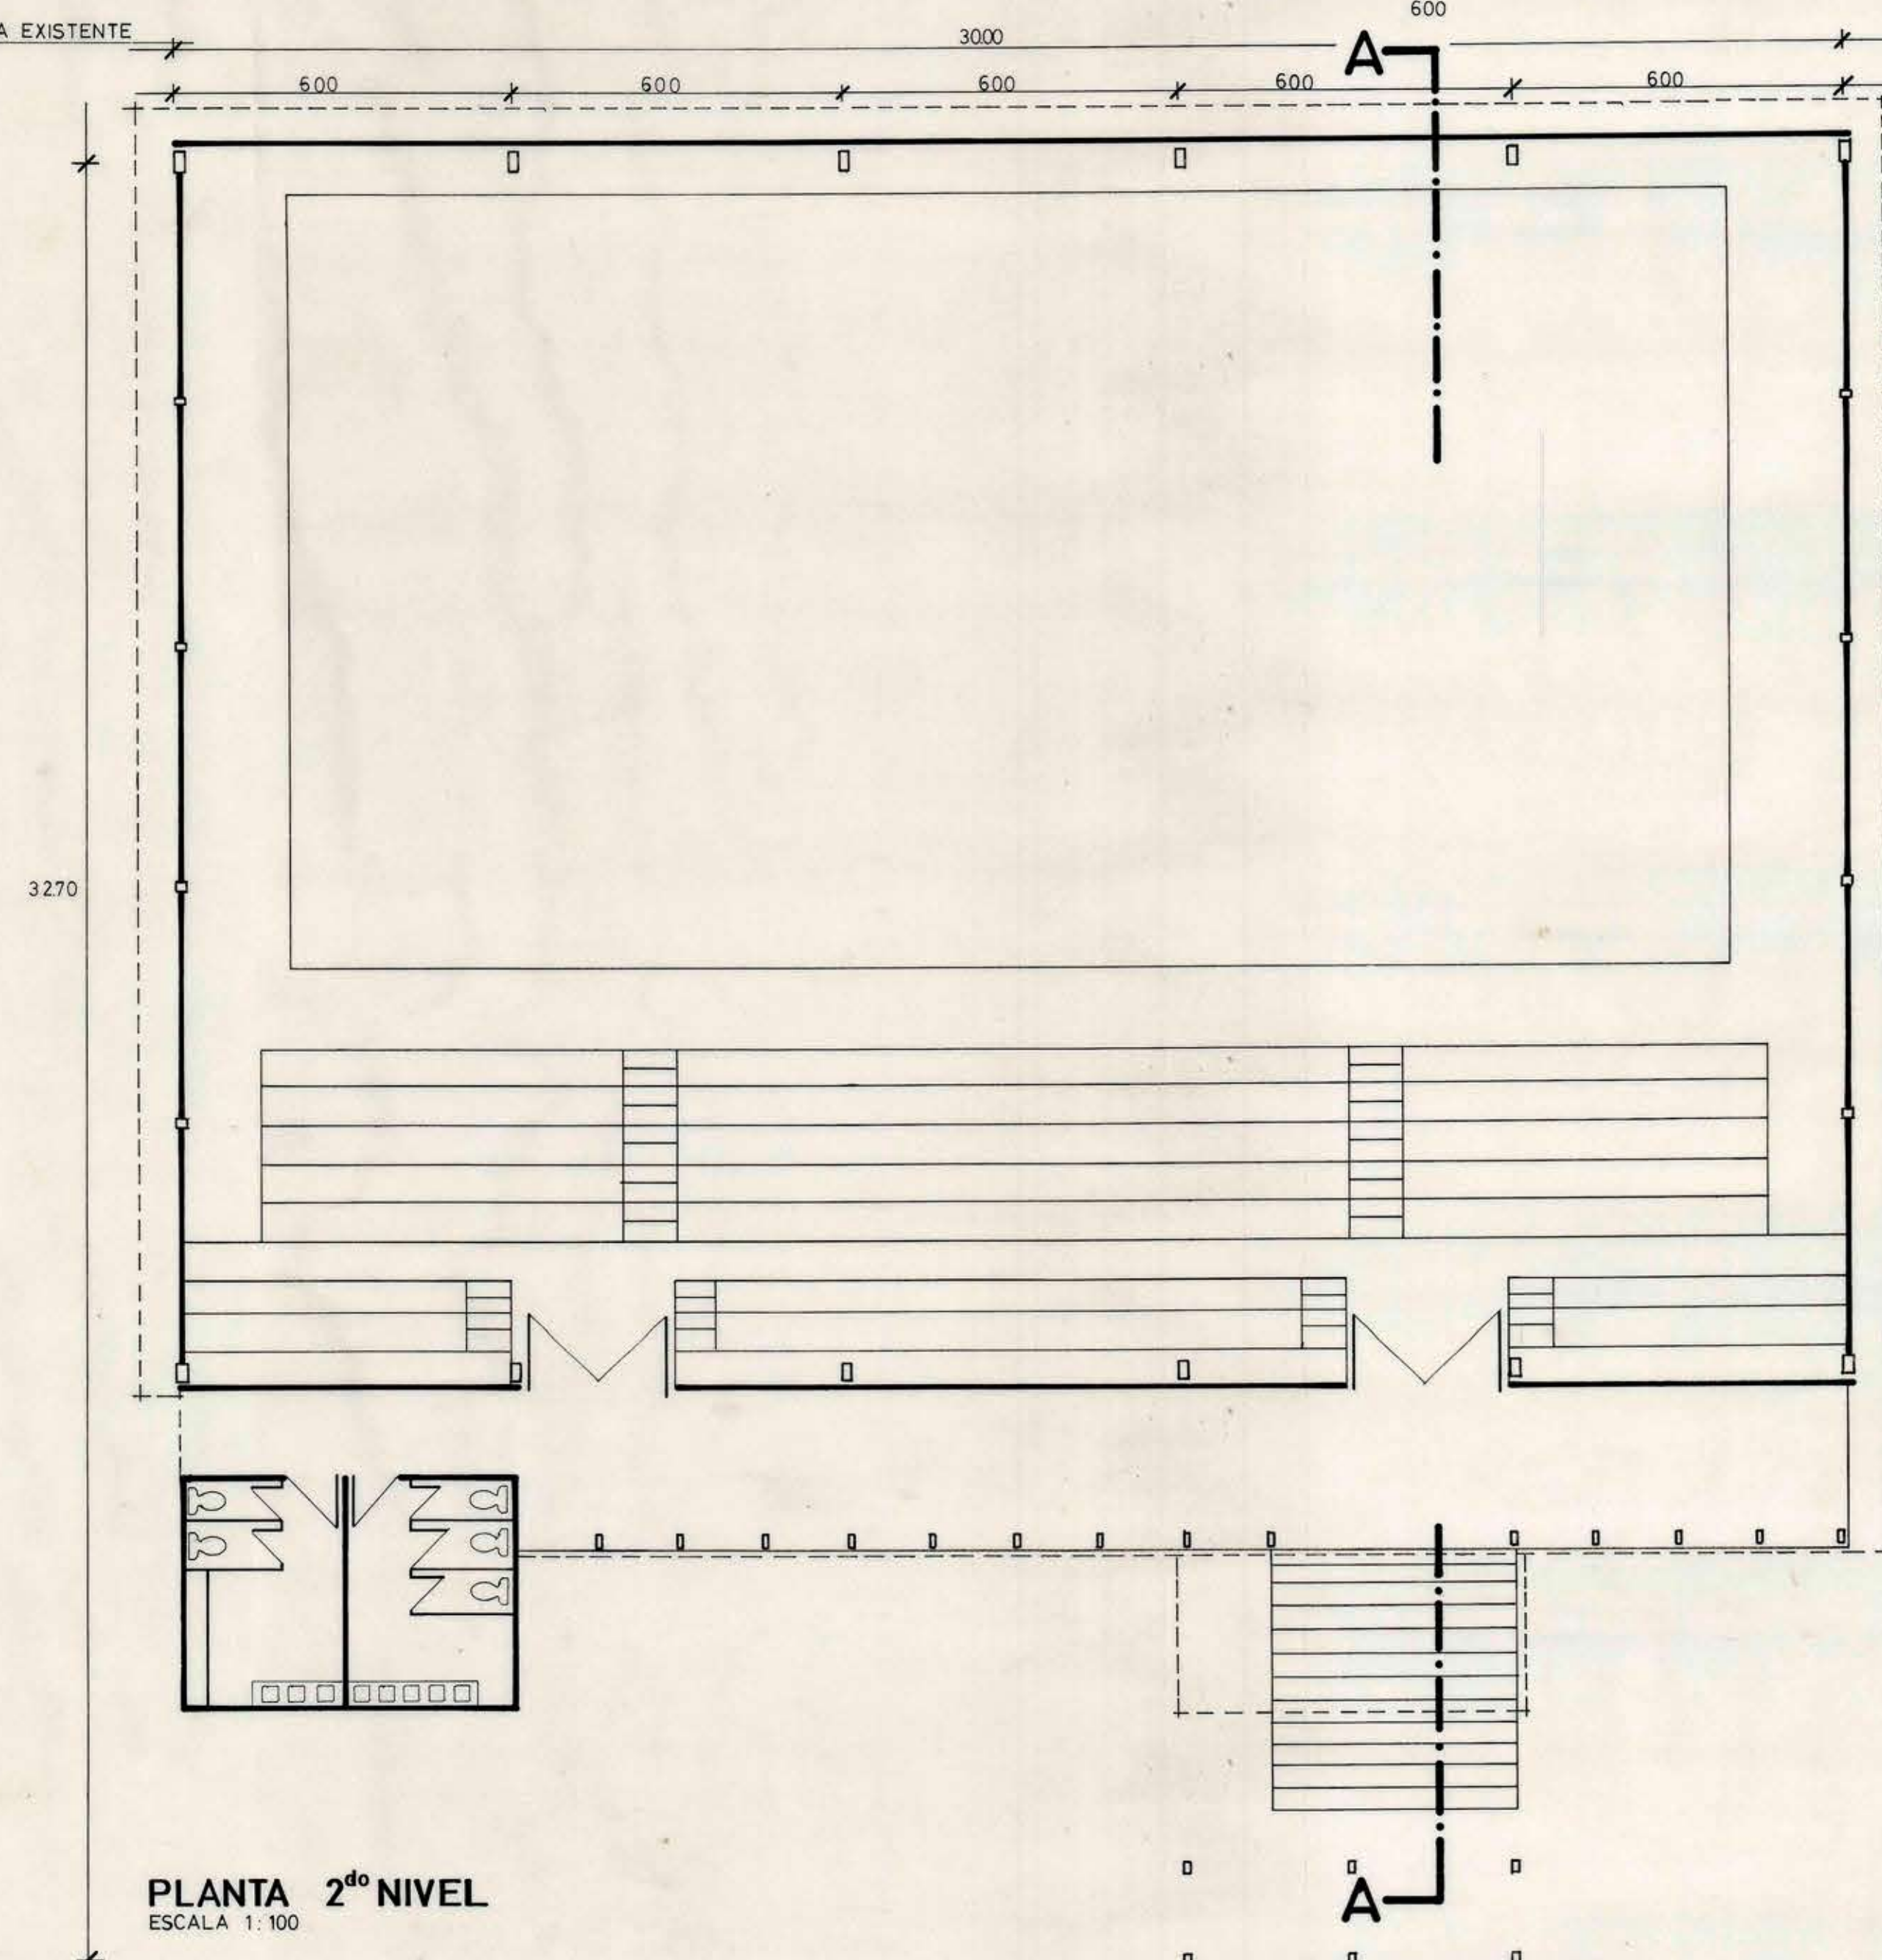

PLANTA 2do NIVEL
ESCALA 1:100

MOP		DIRECCION DE ARQUITECTURA	
REGION SEXTA		OFICINA REGIONAL VI REGION	
PROVINCIA		DEPARTAMENTO GYMNASIO MUNICIPAL PERALILLO	
COMUNA		CONTENIDO EMPLAZAMIENTO PLANTA 1 Y 2 NIVEL	
ARQUITECTO		DIBUJO F. ESPINOZA M.	
ARQUITECTO REGIONAL		FECHA FEBRERO 1992	
OSCAR E. NOVOA VARGAS		FORMATO 075 x 110	
SUPERFICIE			
ESCALAS		LAS INDICADAS	