

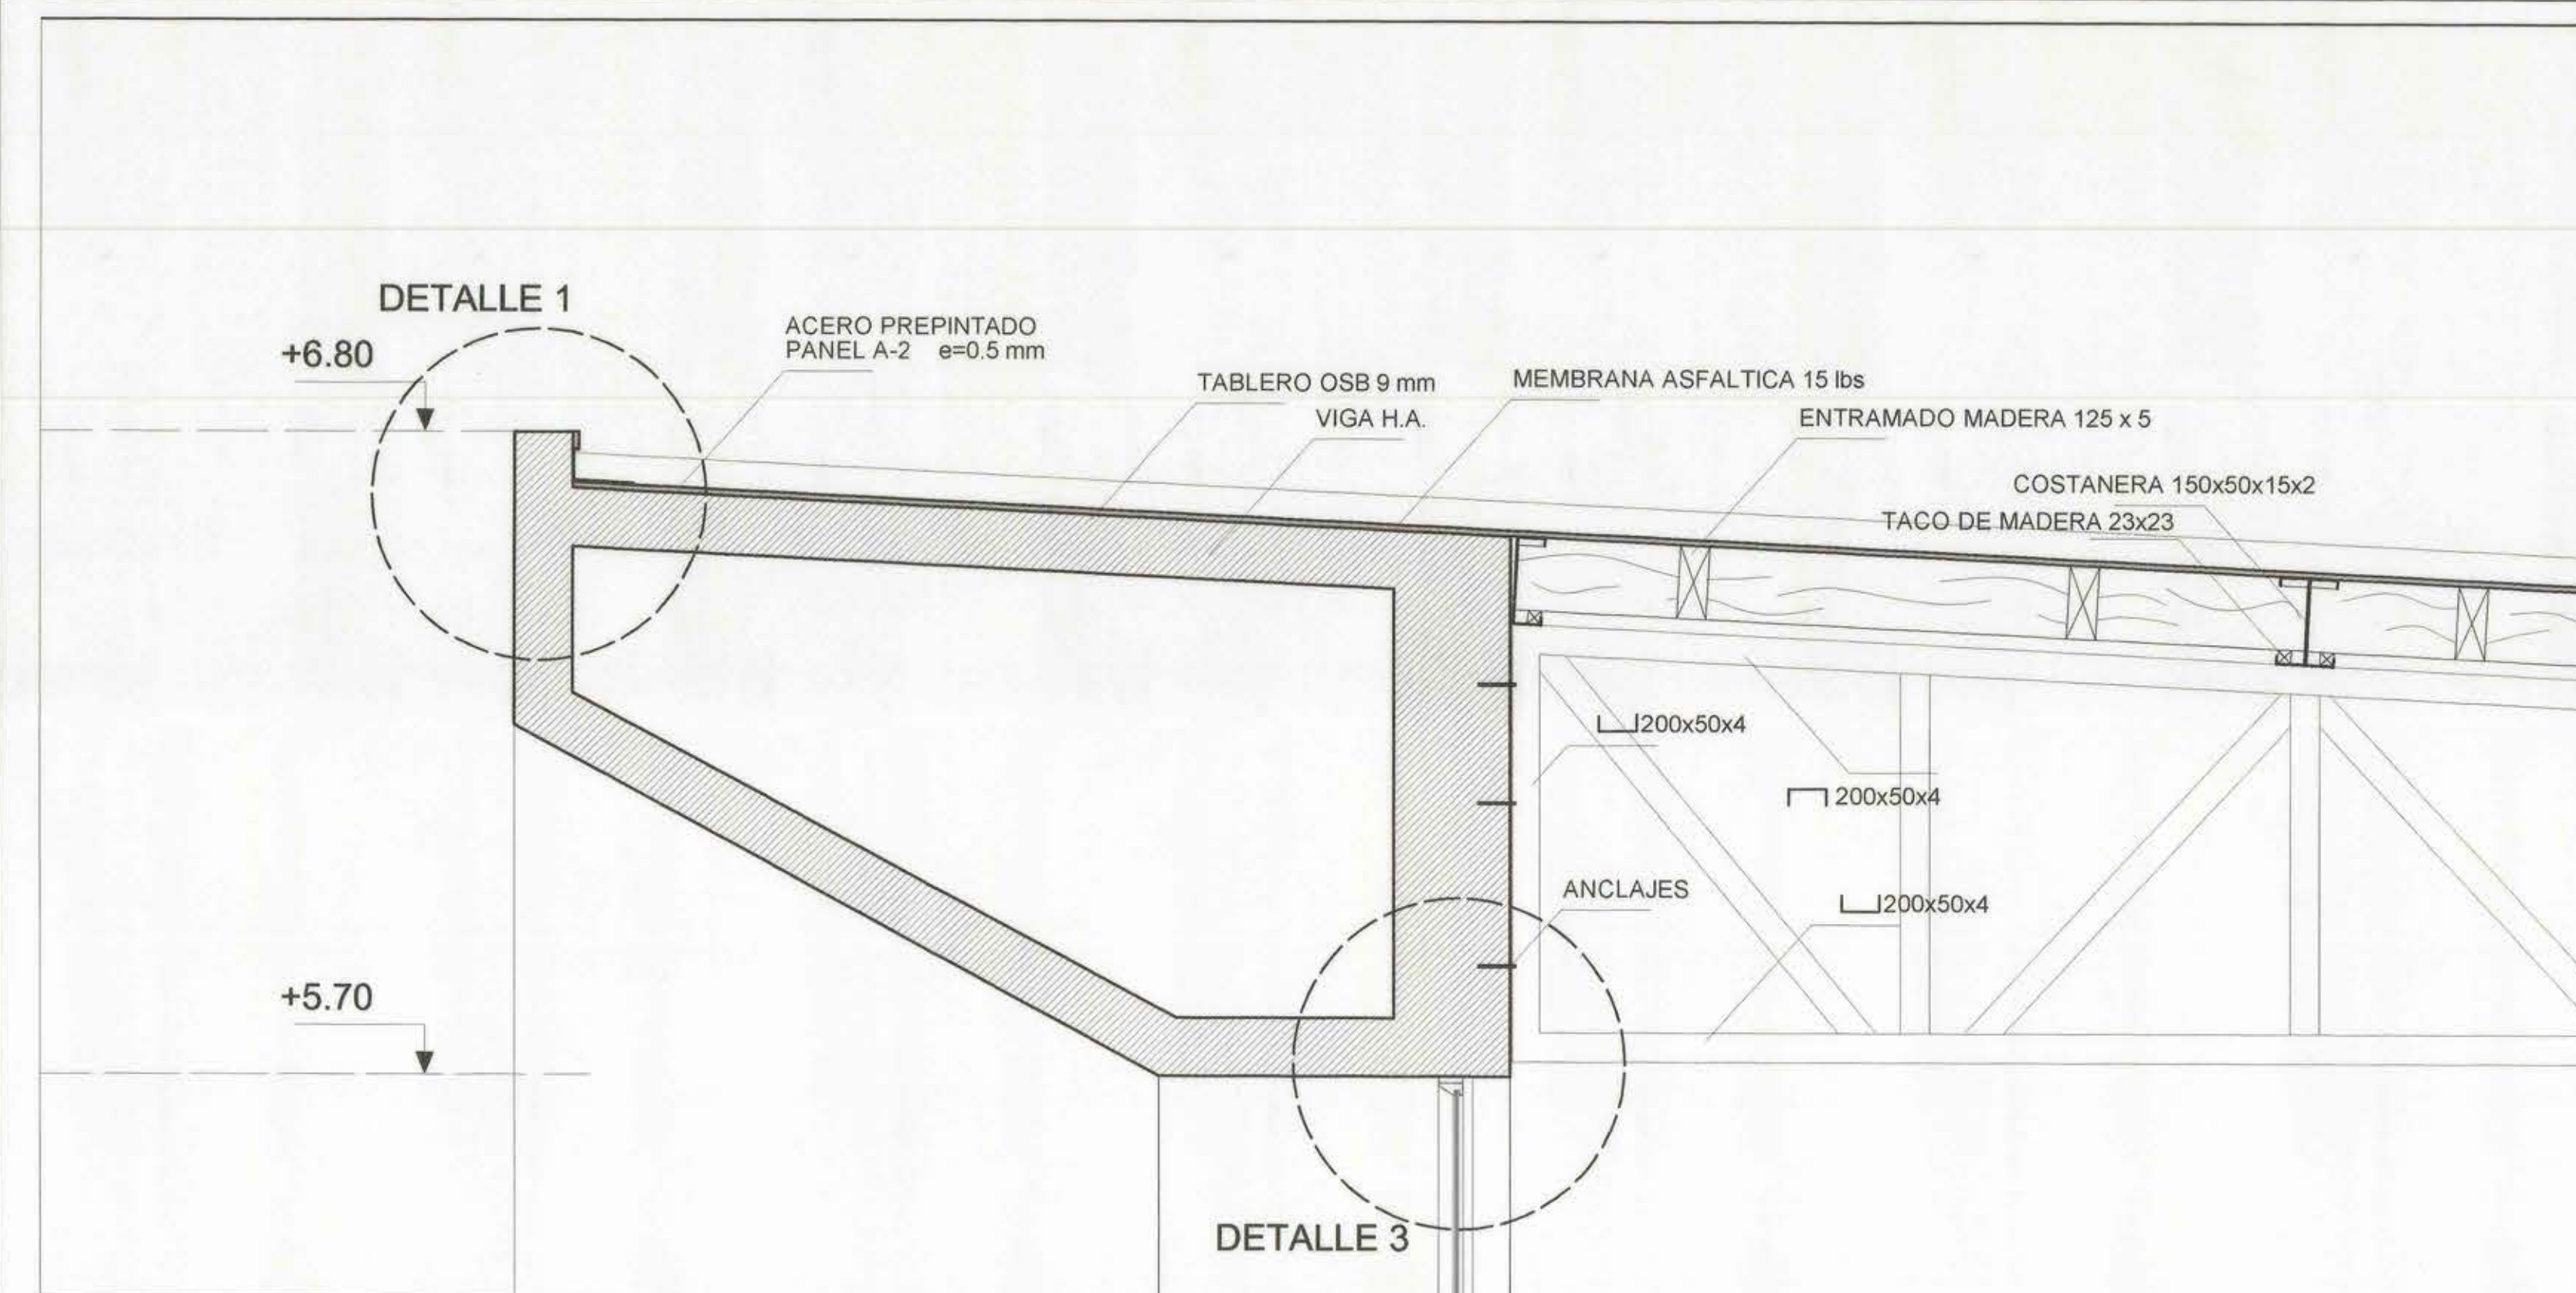
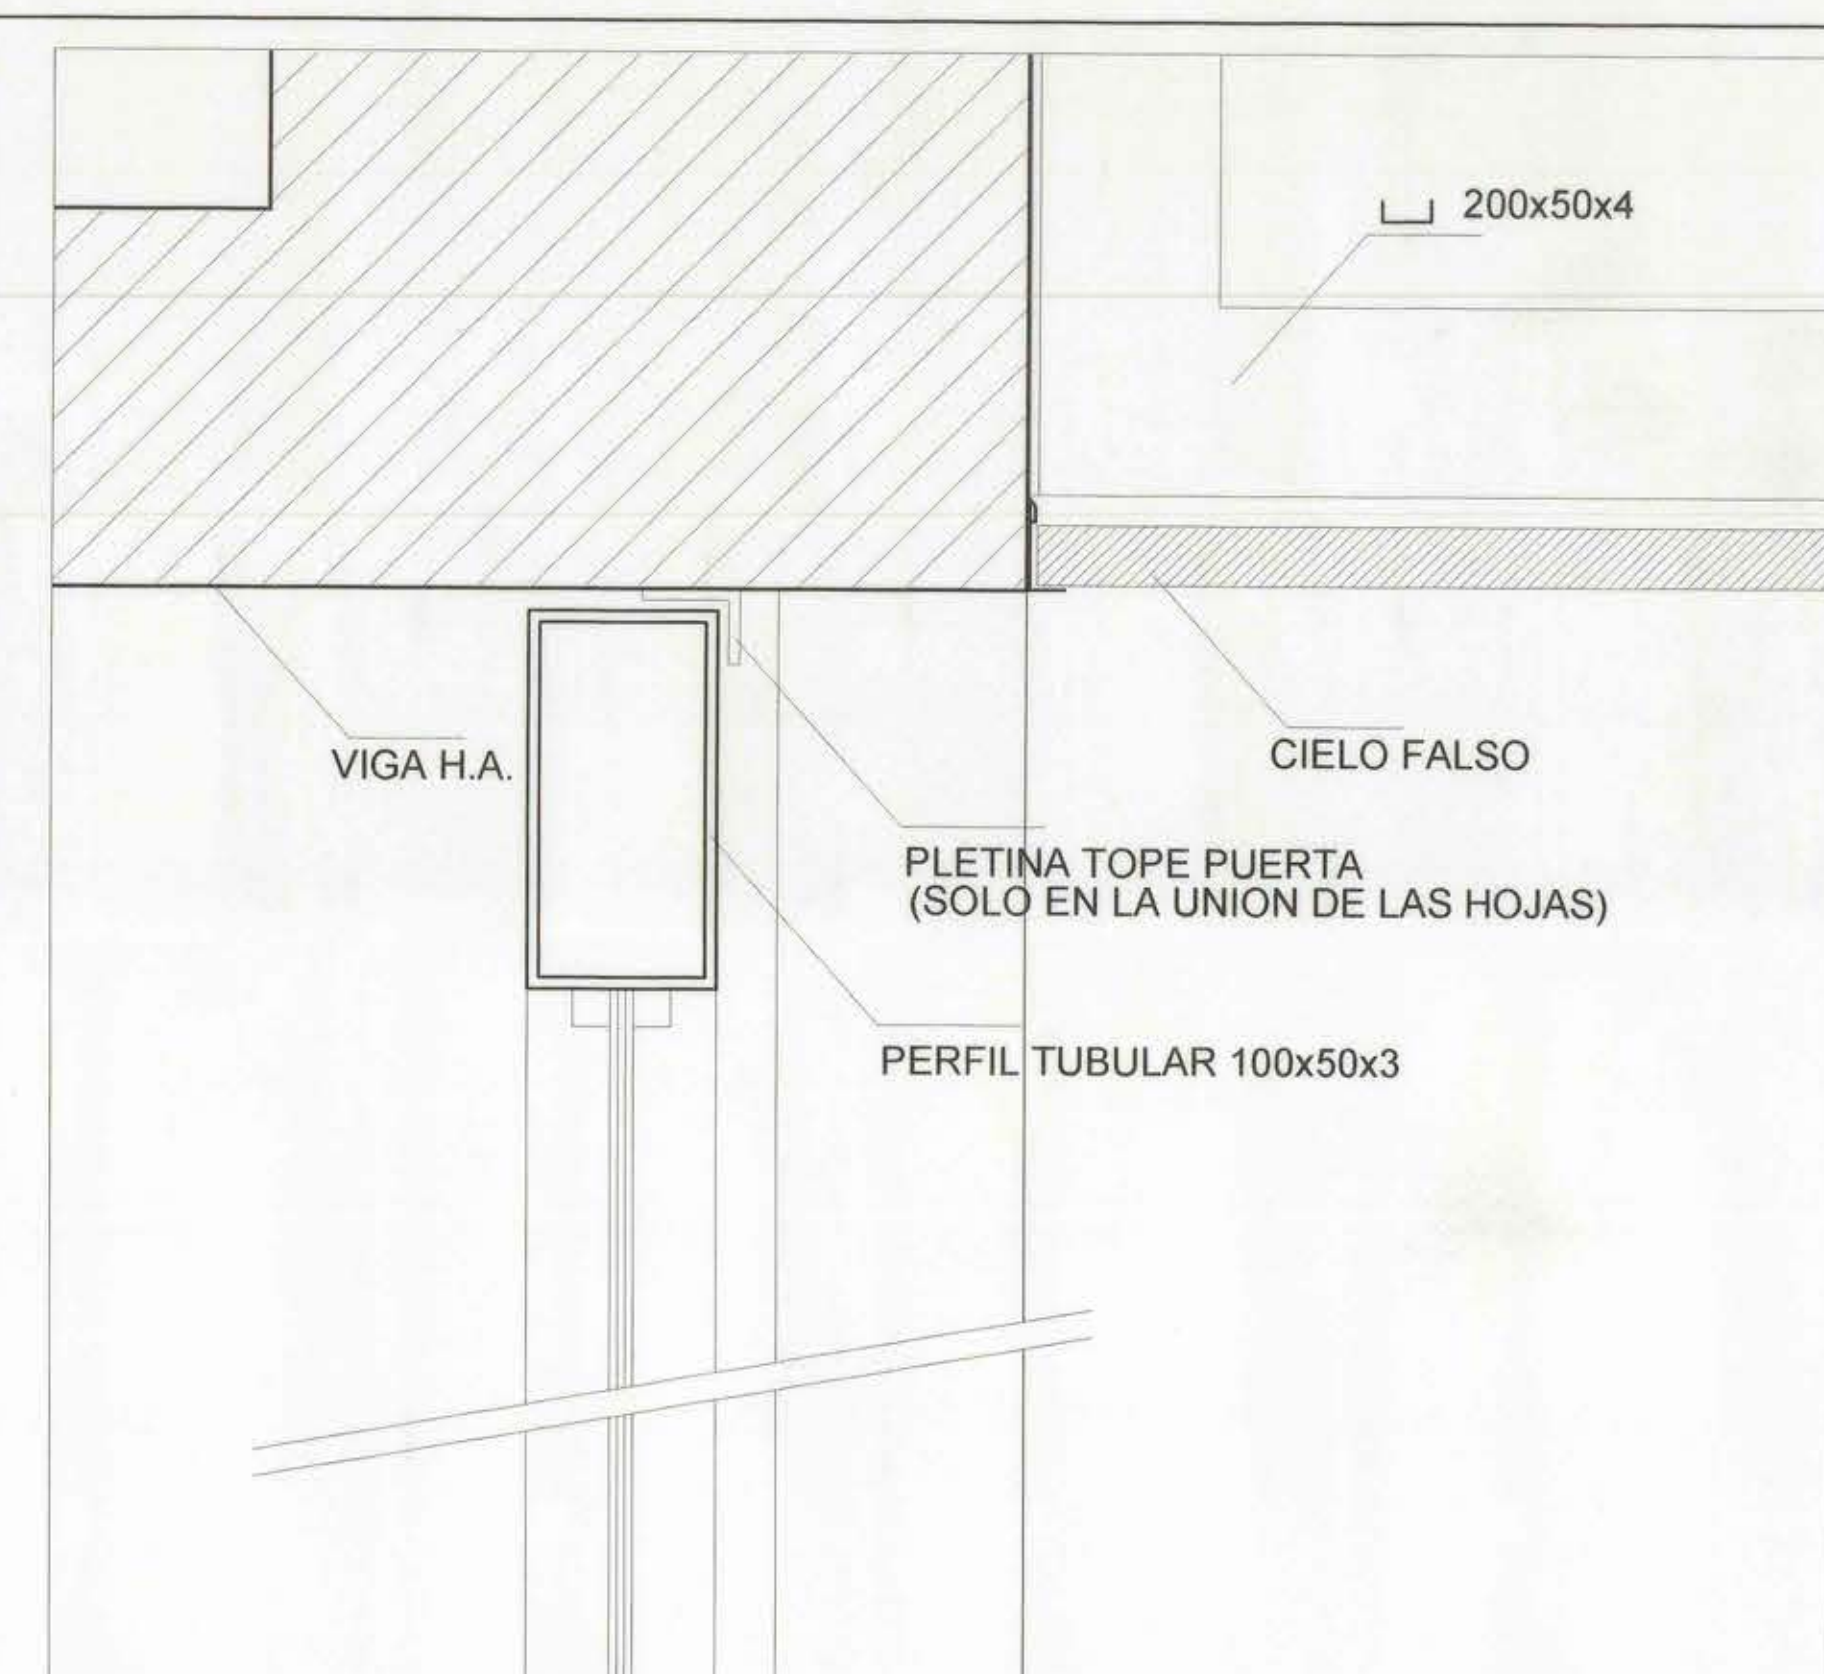


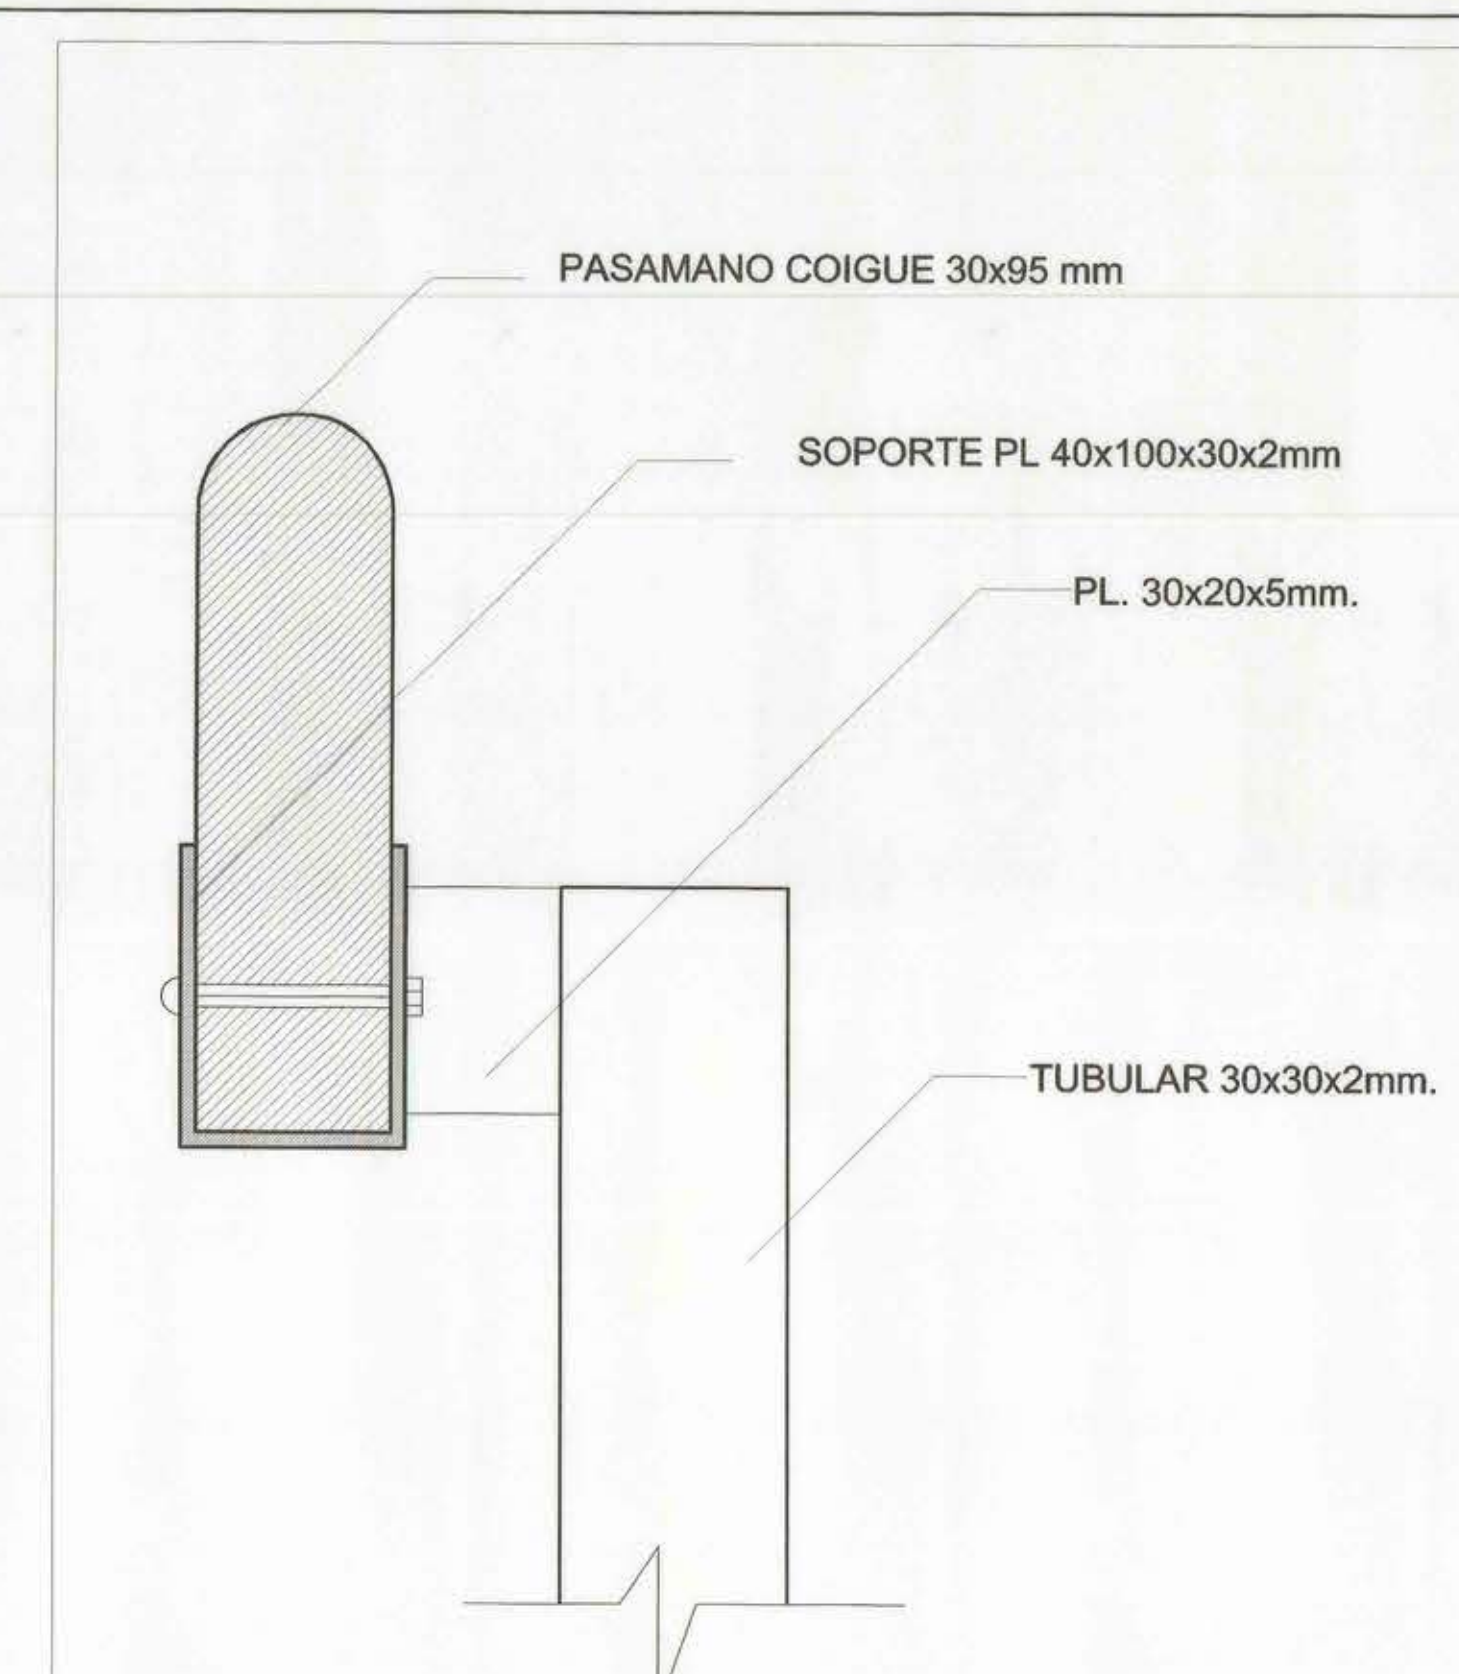


ESCANTILLON ALERO FACHADA PRINCIPAL
ESC. 1:10

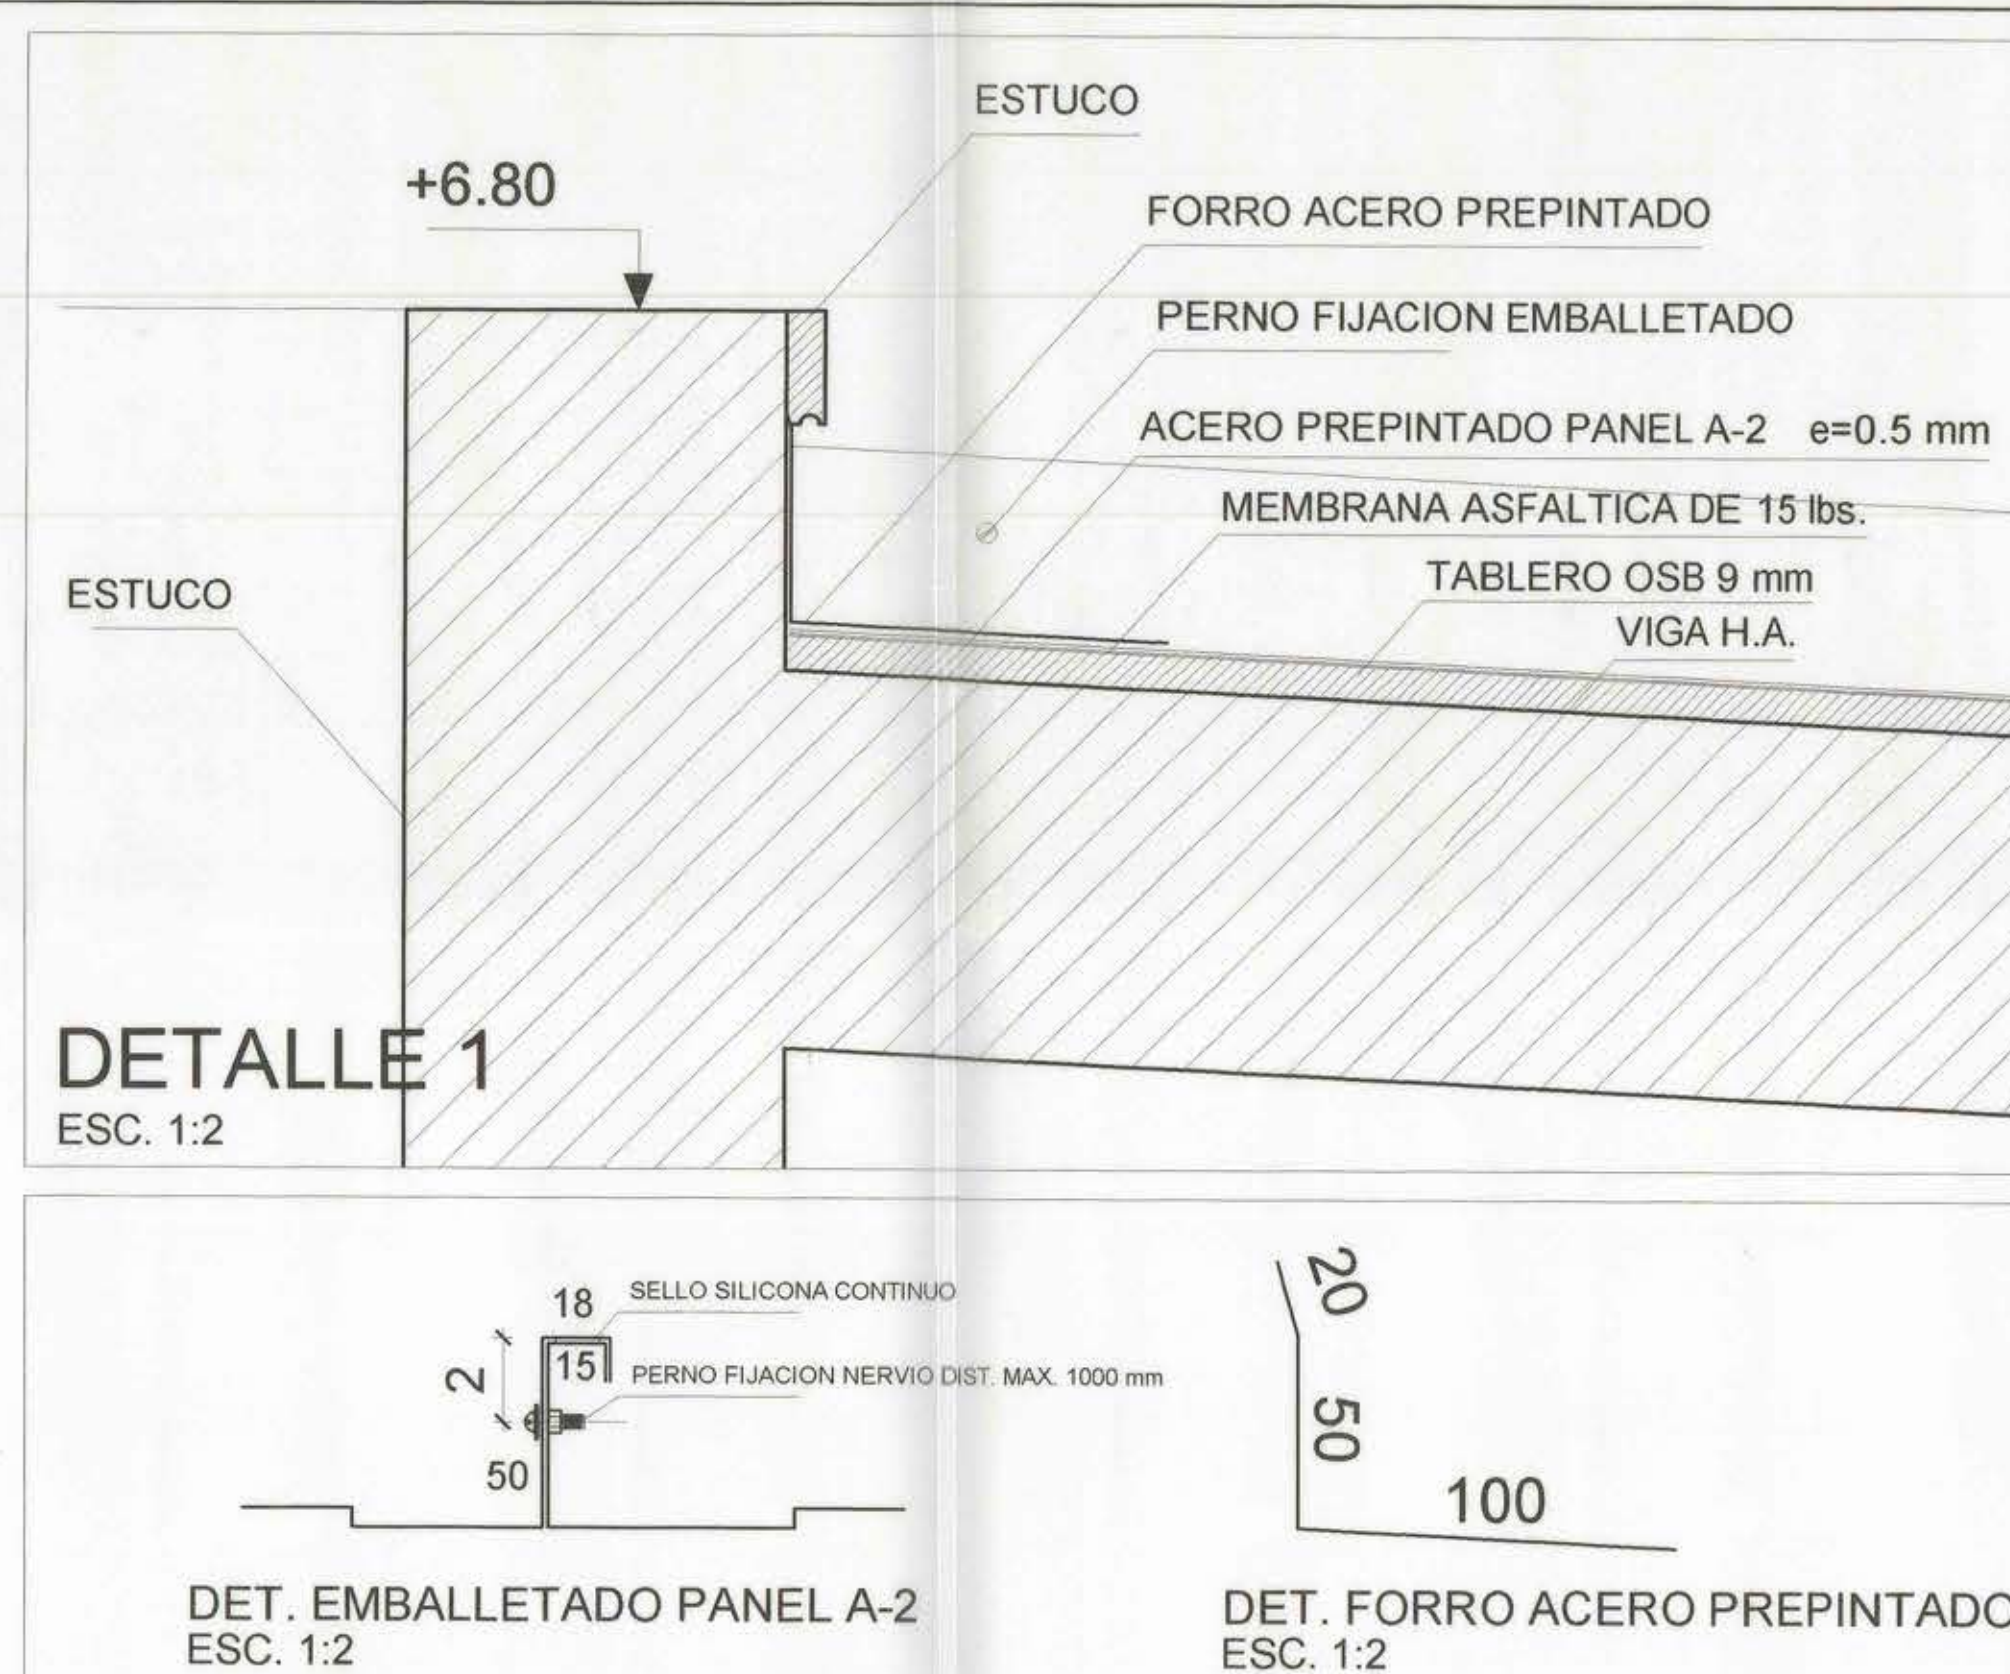


DETALLE 2
ESC. 1:2

DETALLE 3
ESC. 1:2








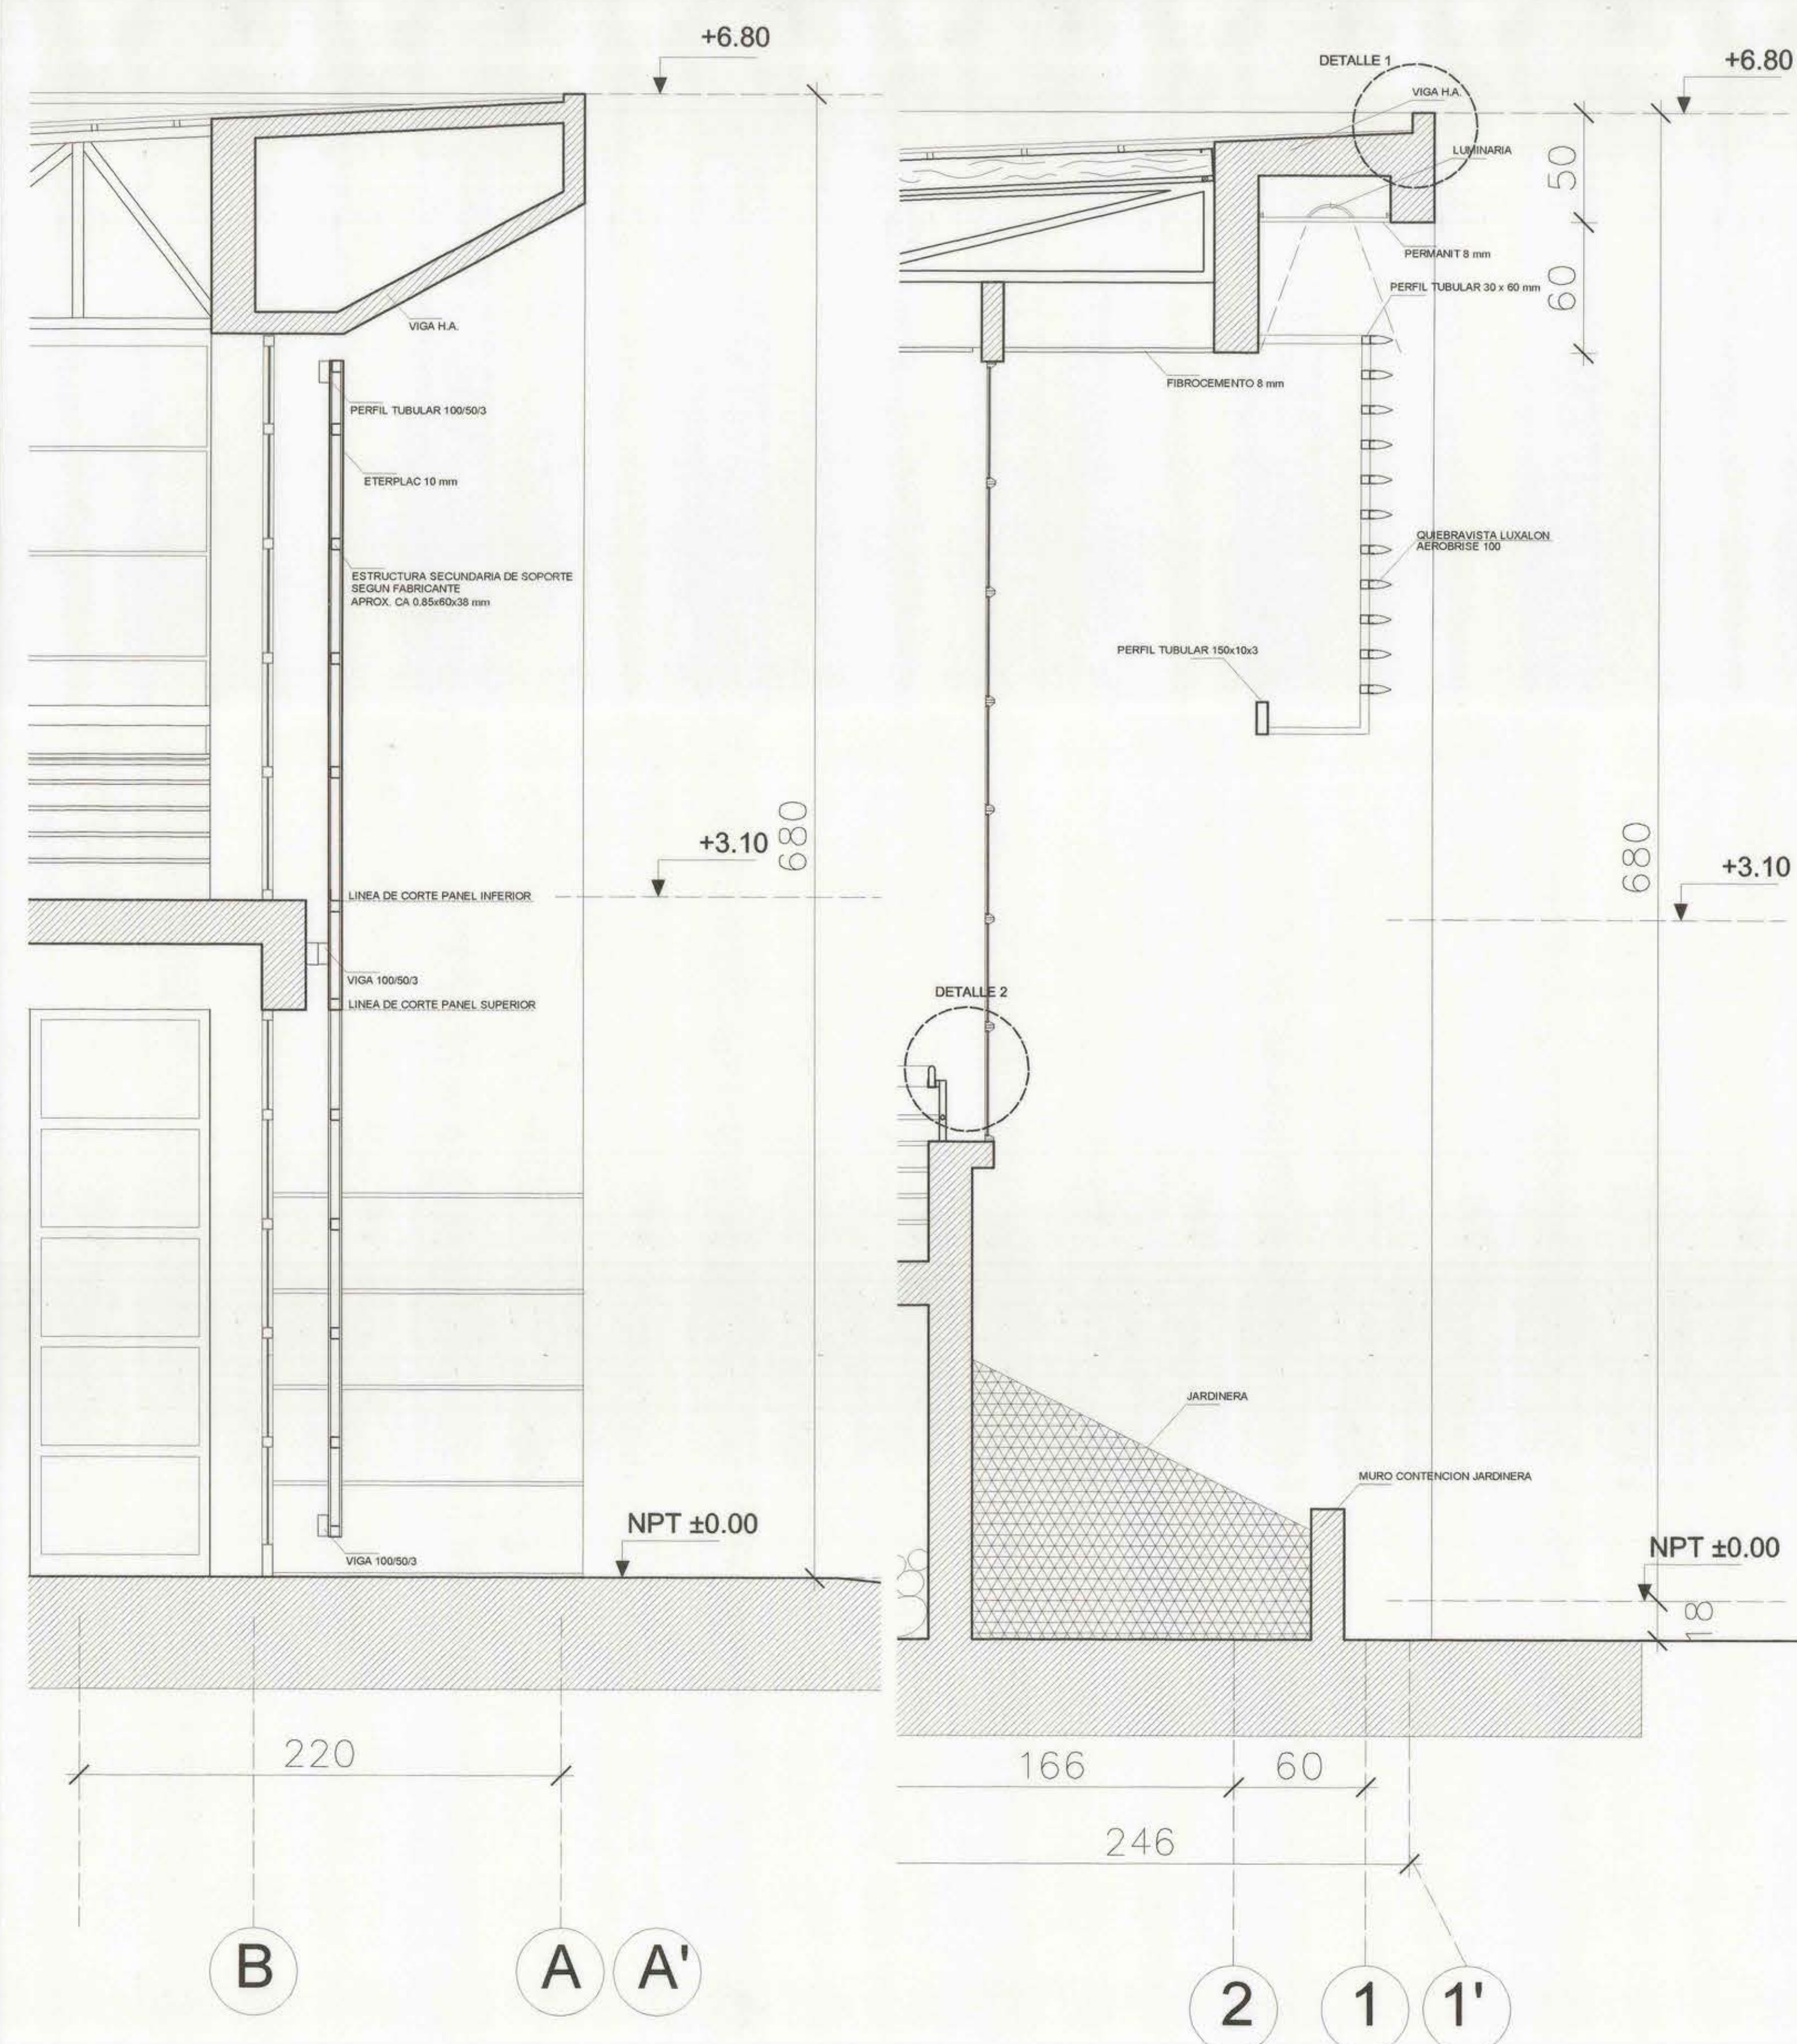


ESCANTILLON FACHADA PRINCIPAL
ESC. 1:20

ESCANTILLON FACHADA PONIENTE
ESC. 1:20

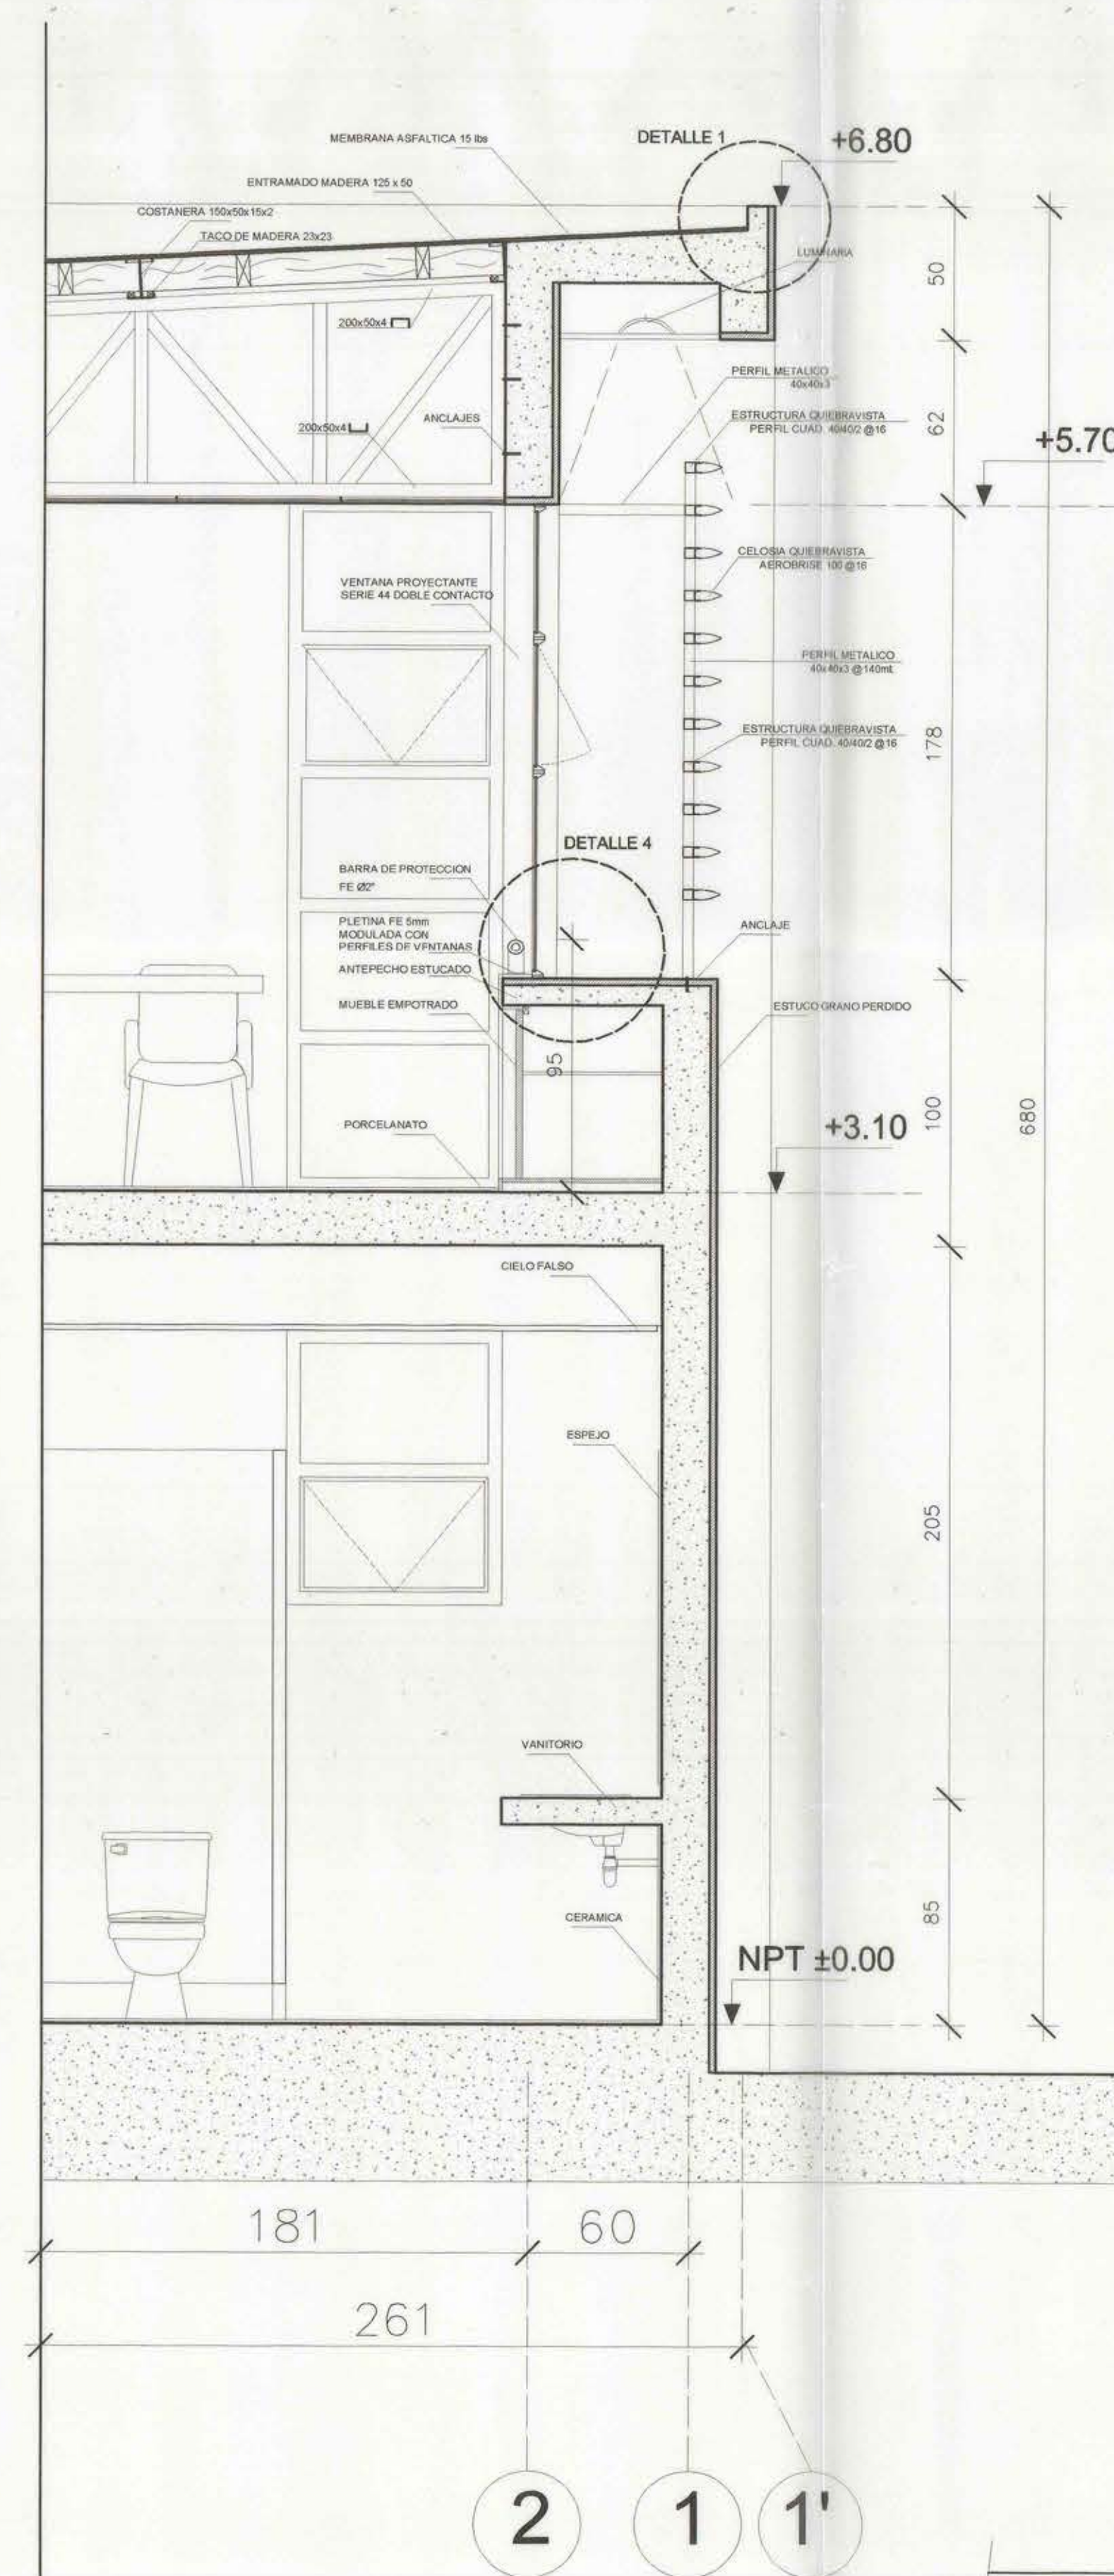


ESCANTILLON FACHADA PONIENTE
ESC. 1:20

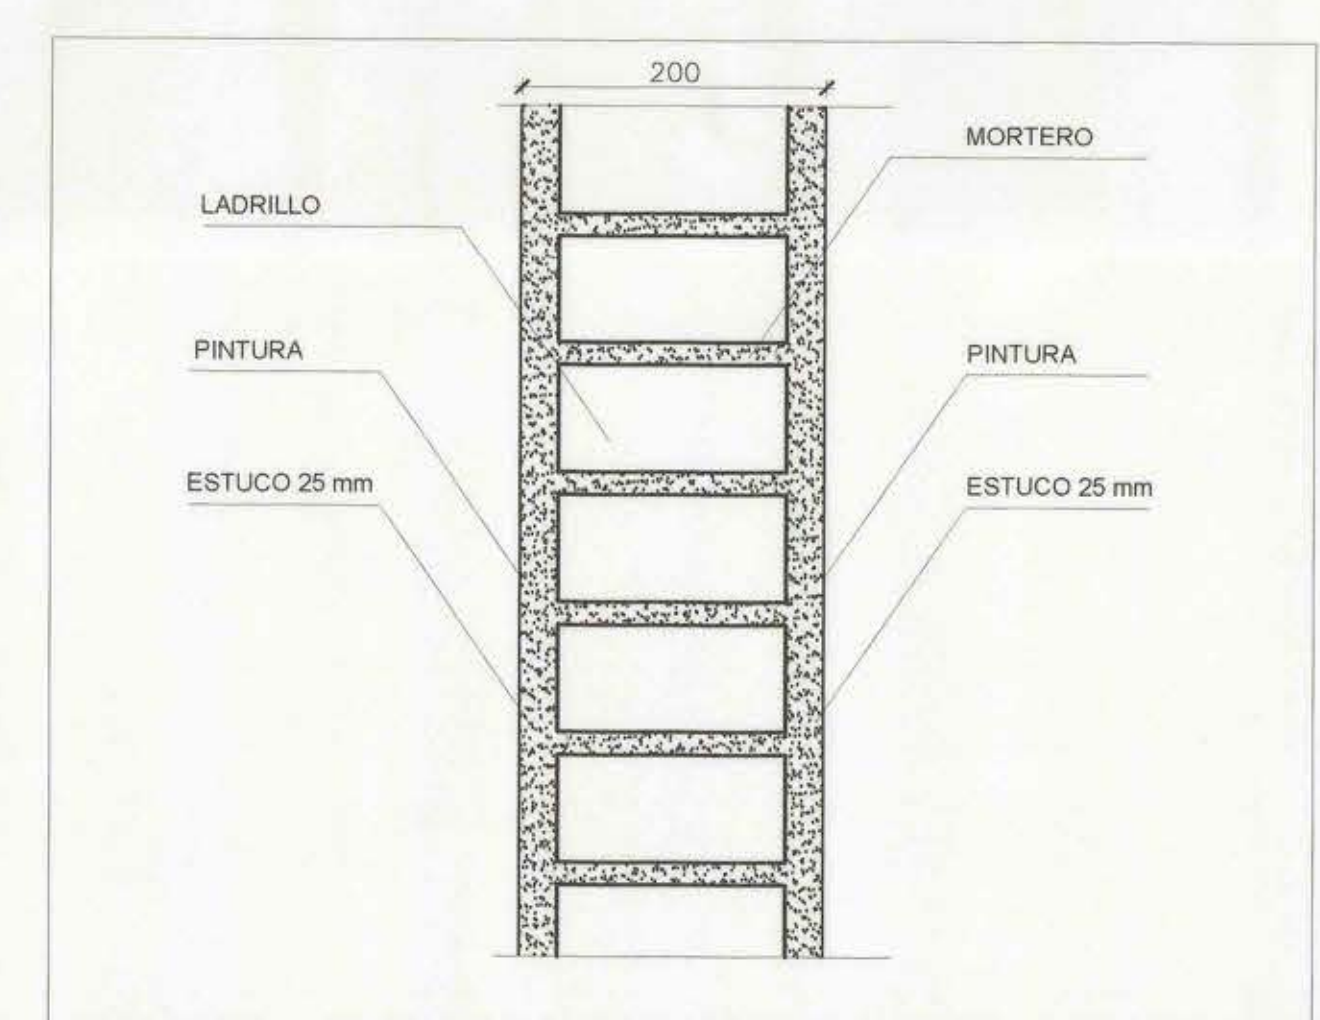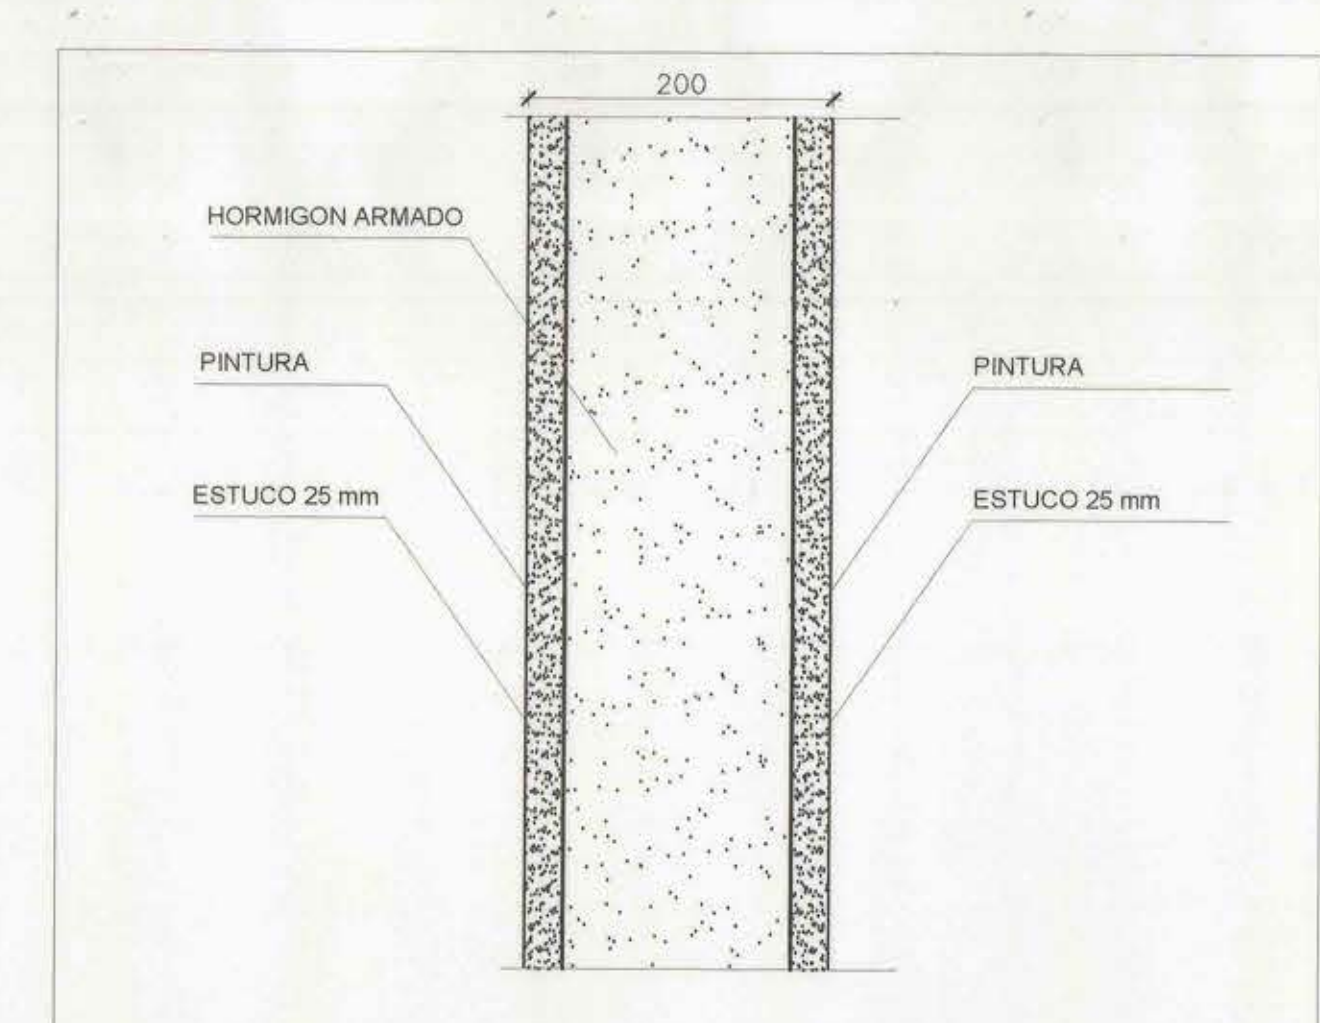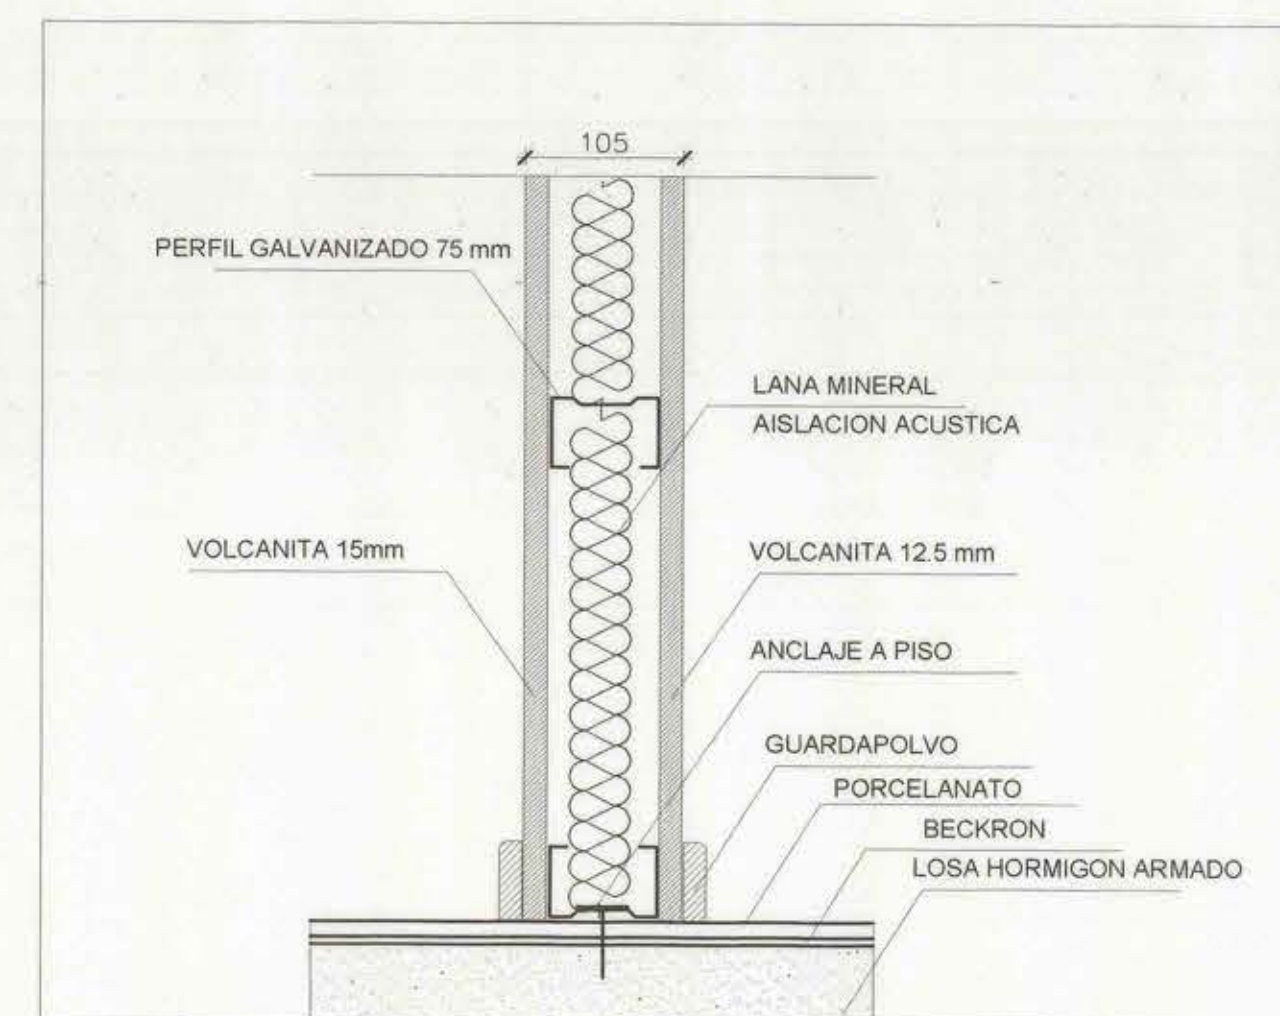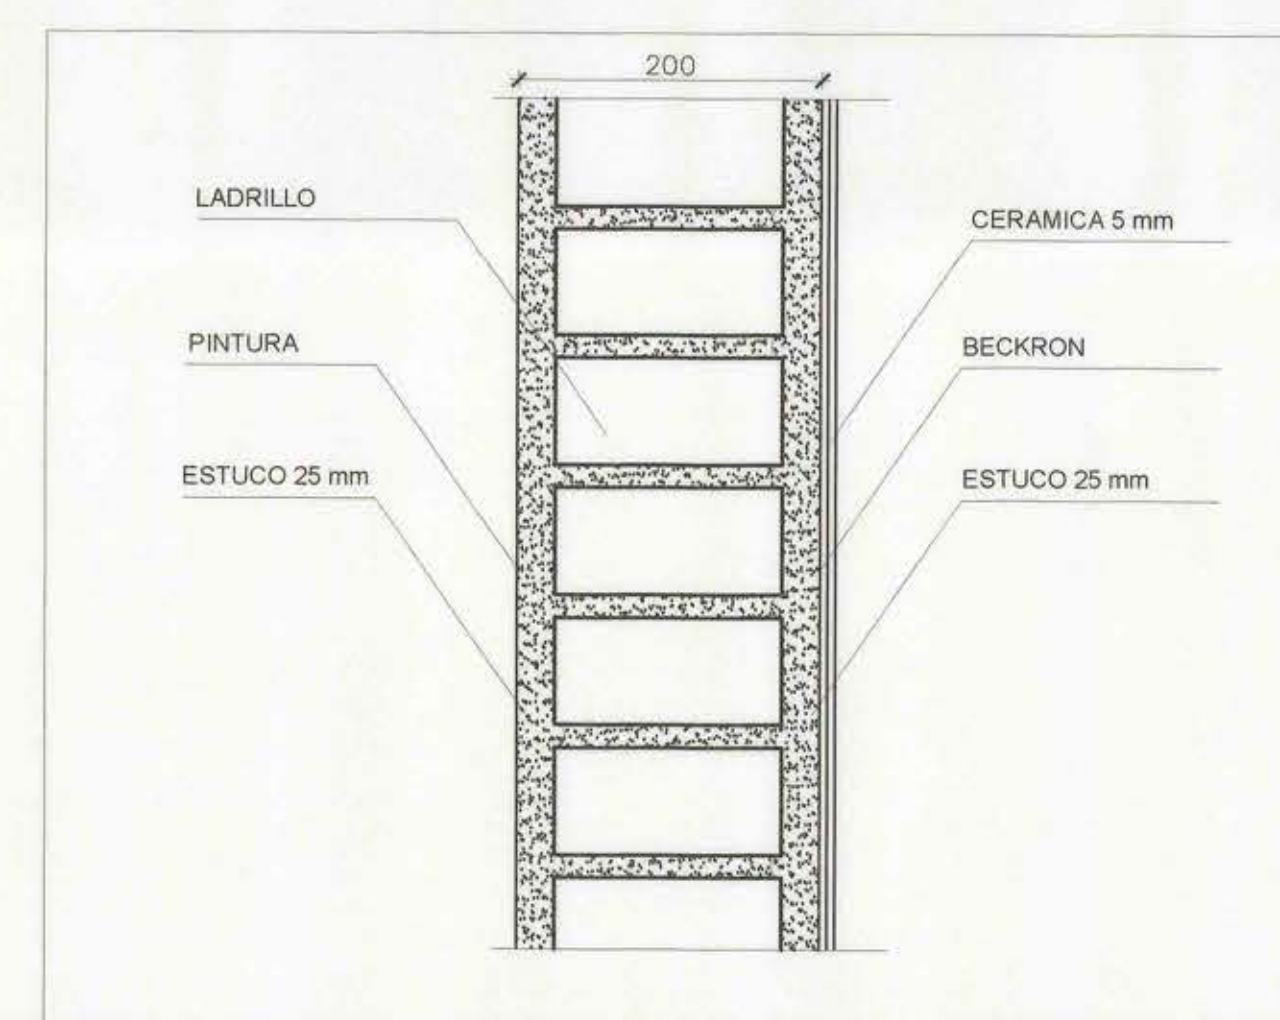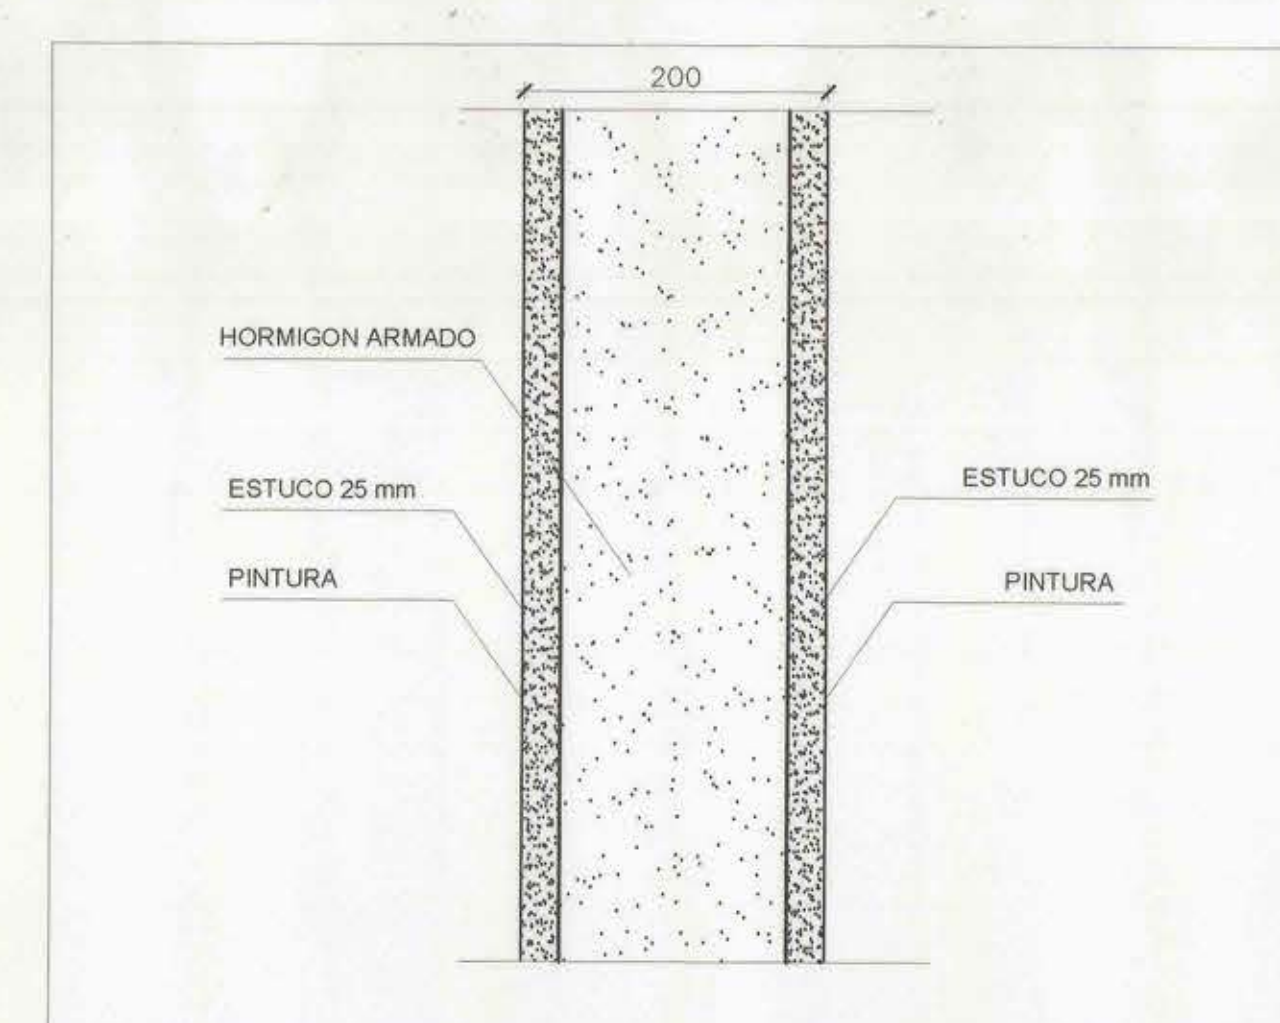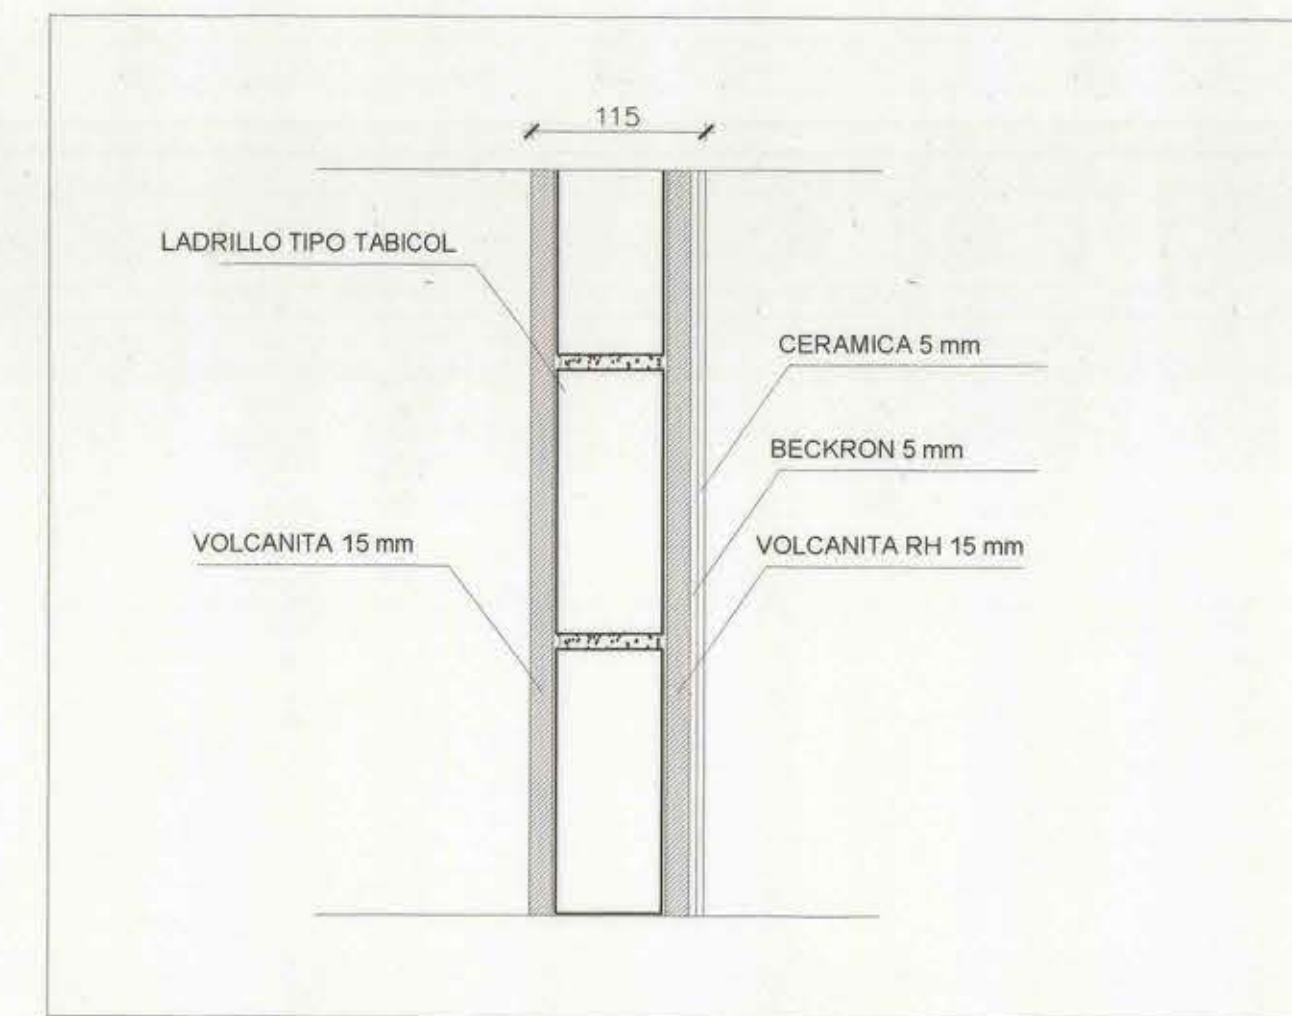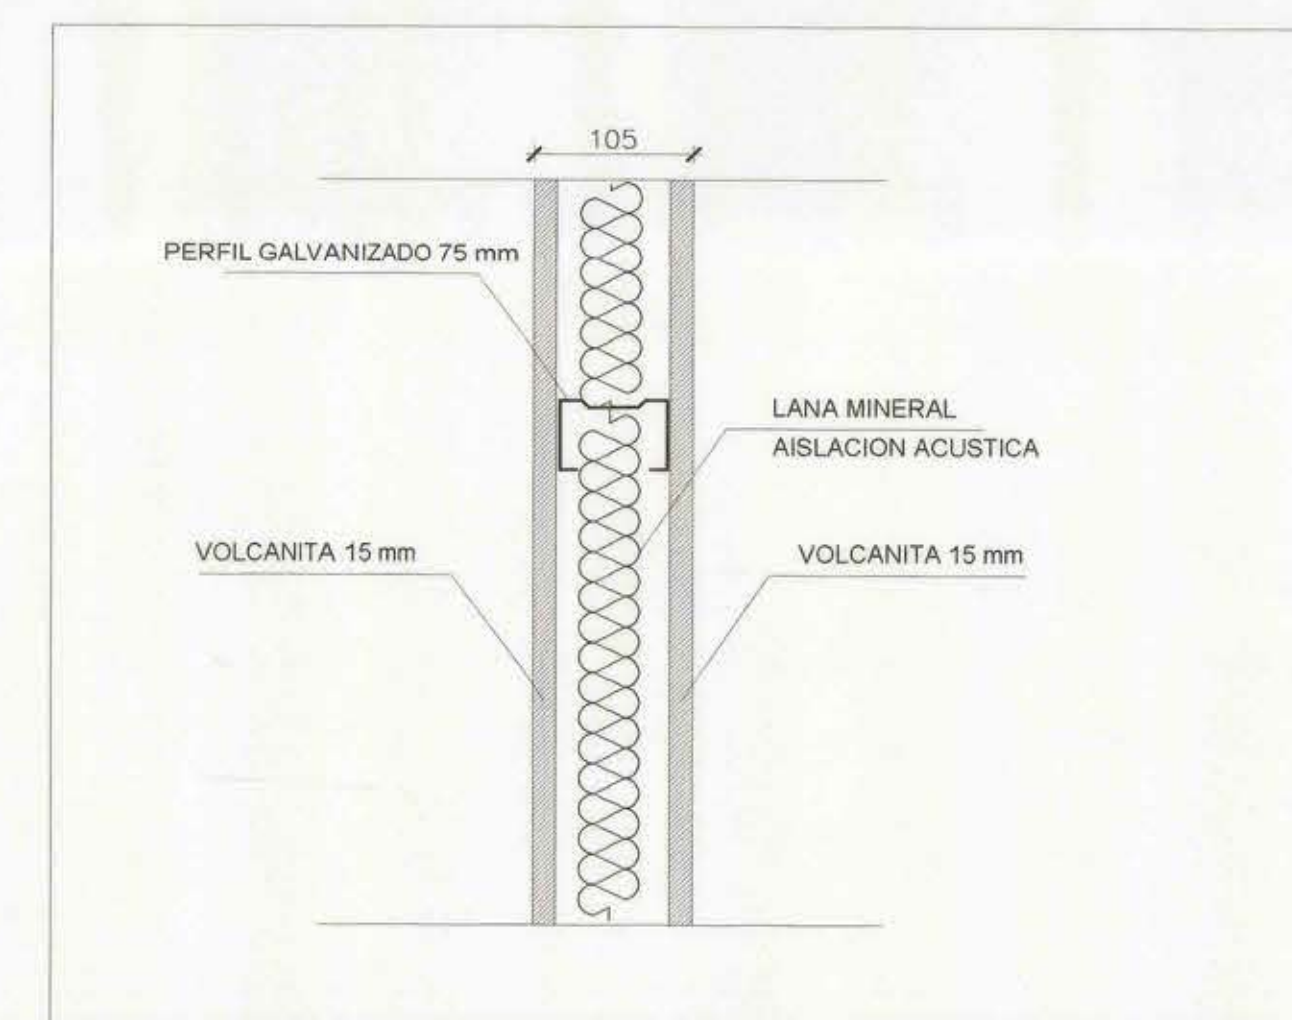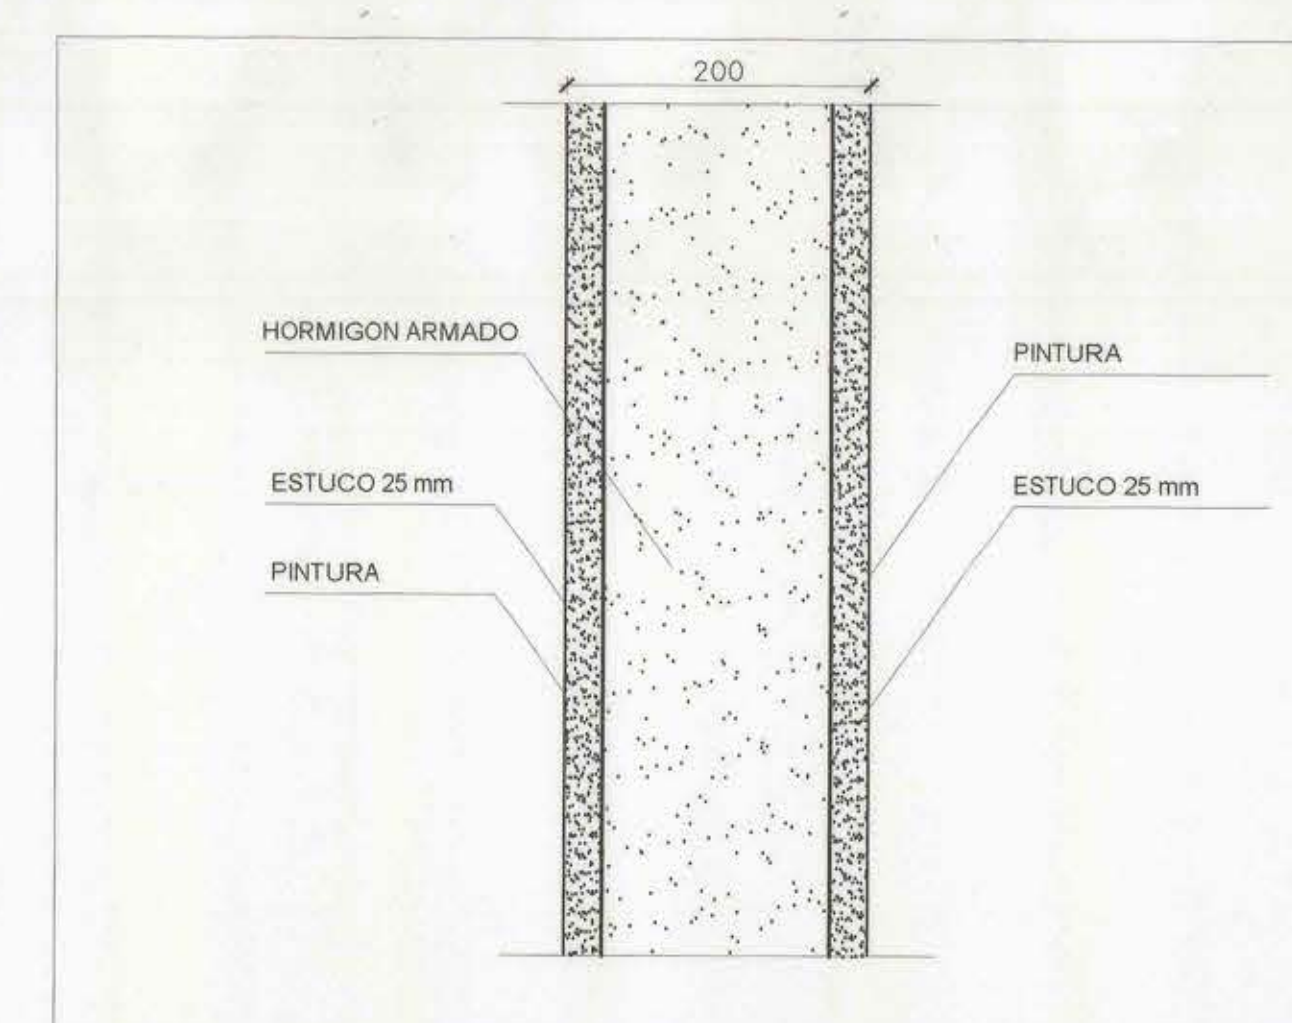

DETALLES DE MUROS TIPO
ESC. 1:50

DETALLE MODULO AEROBRIS / (planta tipo)
ESC. 1:10

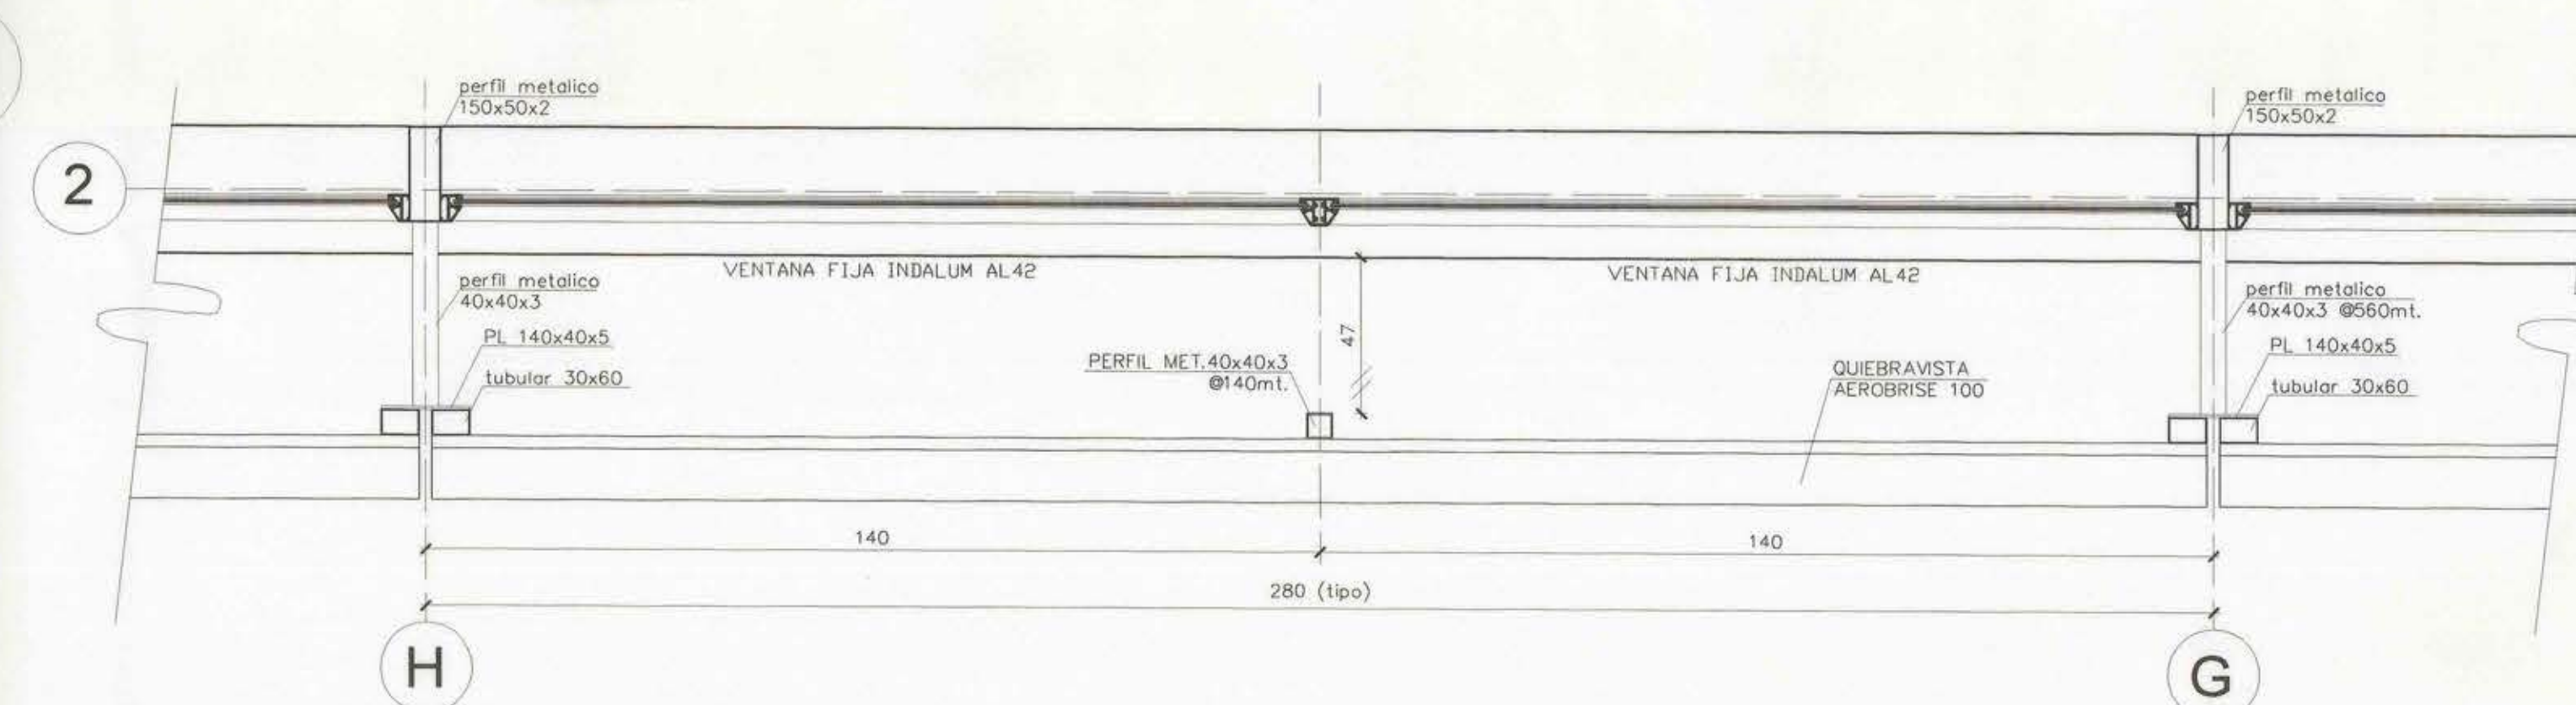

MOP REGION : REGION DEL LIBERTADOR PROVINCIA : DE COLOMBIA LOCALIDAD : SAN FERNANDO ARQUITECTO DIR. REGIONAL (S) : FRANCISCO E. HERNANDEZ DIAZ ARQUITECTO JEFE U. PROYECTOS : FRANCISCO E. HERNANDEZ DIAZ ARQUITECTO COLABORADORES : ALBERTO S. GARCIA PROPIETARIO : SERVAJ VI REGION RUT : 61.818.000 - K		DIRECCION DE ARQUITECTURA SEXTA REGION PROYECTO : CONSTRUCCION Y EQUIPAMIENTO CUARTEL PLANO : DETALLES DISEÑADO : O.C.E. LAMINA CLAVE : ARQ. 09 FECHA : 24 NOVIEMBRE 2004 FORMATO : 1.20 x 0.85 ESCALA : INDICADAS LAMINA : 09	
---	--	---	--