



ESMERALDA

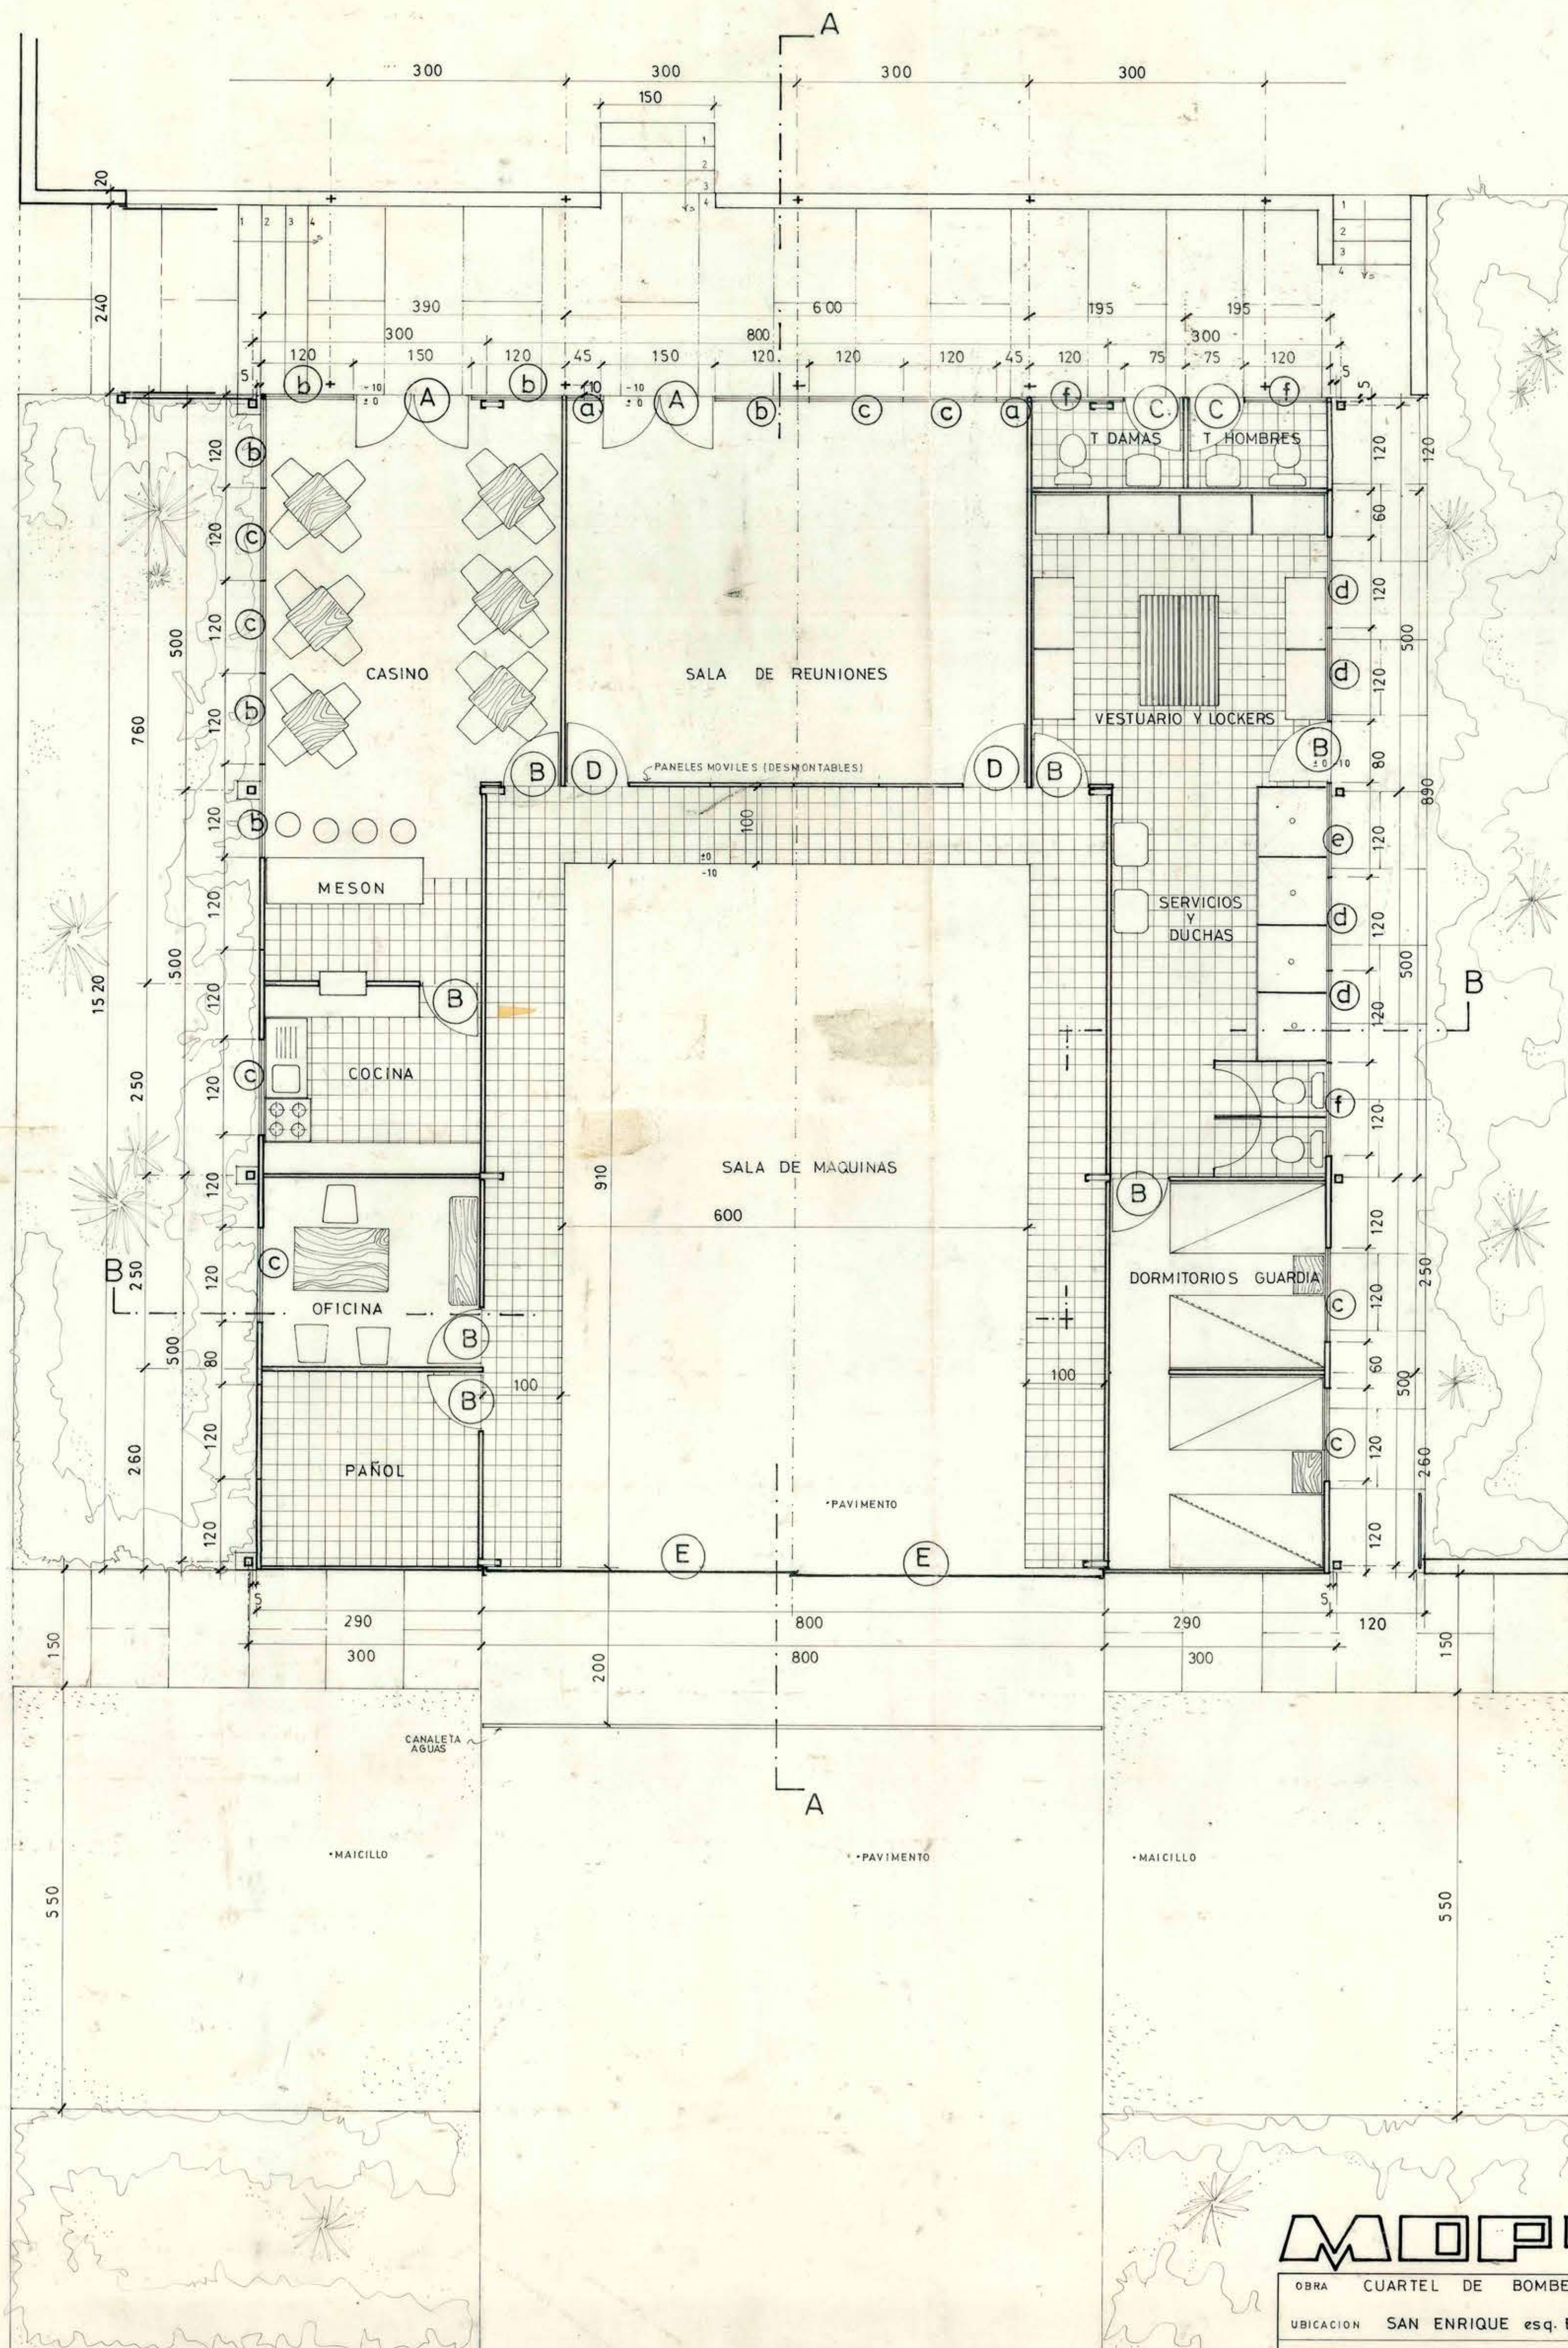

SAN ENRIQUE

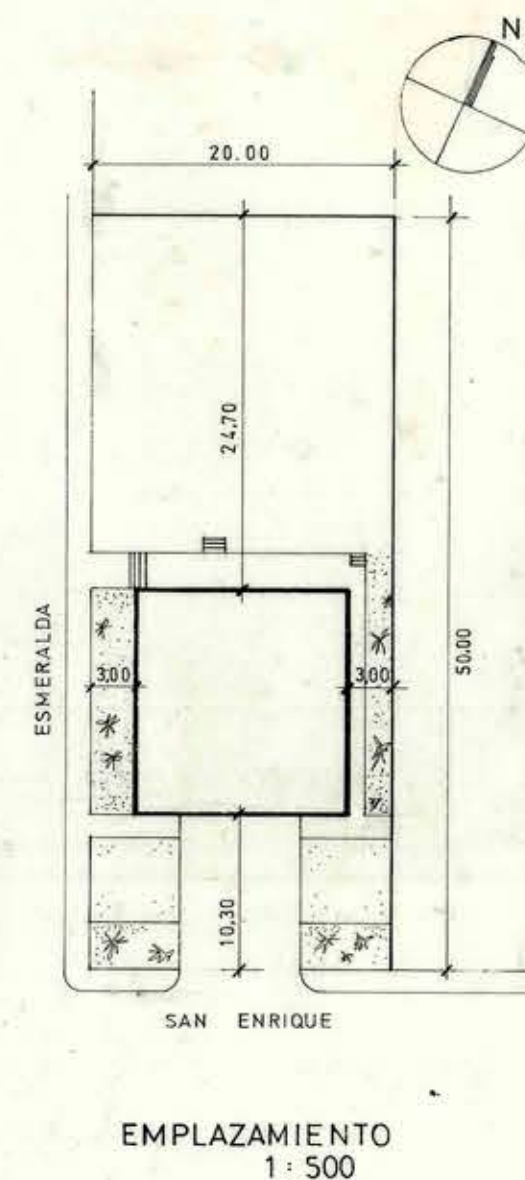

MOP

DIRECCION GENERAL DE OBRAS PUBLICAS
DIRECCION DE ARQUITECTURA

OBRA	CUARTEL DE BOMBEROS - EL RETIRO	
UBICACION	SAN ENRIQUE esq. ESMERALDA	EL RETIRO - QUILPUE
PLANO	PLANTA GENERAL - EMPLAZAMIENTO	SUPERFICIE ESCALA 1:50 / 1:500
ARQUITECTO	PROVINCIAL VALPARAISO	WILIA TRABUCCO M.
ARQUITECTO	PROYECTISTA	ARTURO URZUA A.
DIBUJO		JORGE GODOY R.
CONTRATISTA		
		FECHA JULIO 72

1

4