



# CAMPO DEPORTIVO PEDRO AGUIRRE CERDA.

CALLE NAYLOR, CAROLAN Y RUIZ TAGLE, C° LA CRUZ, VALPARAISO.


CORTE A 1:100

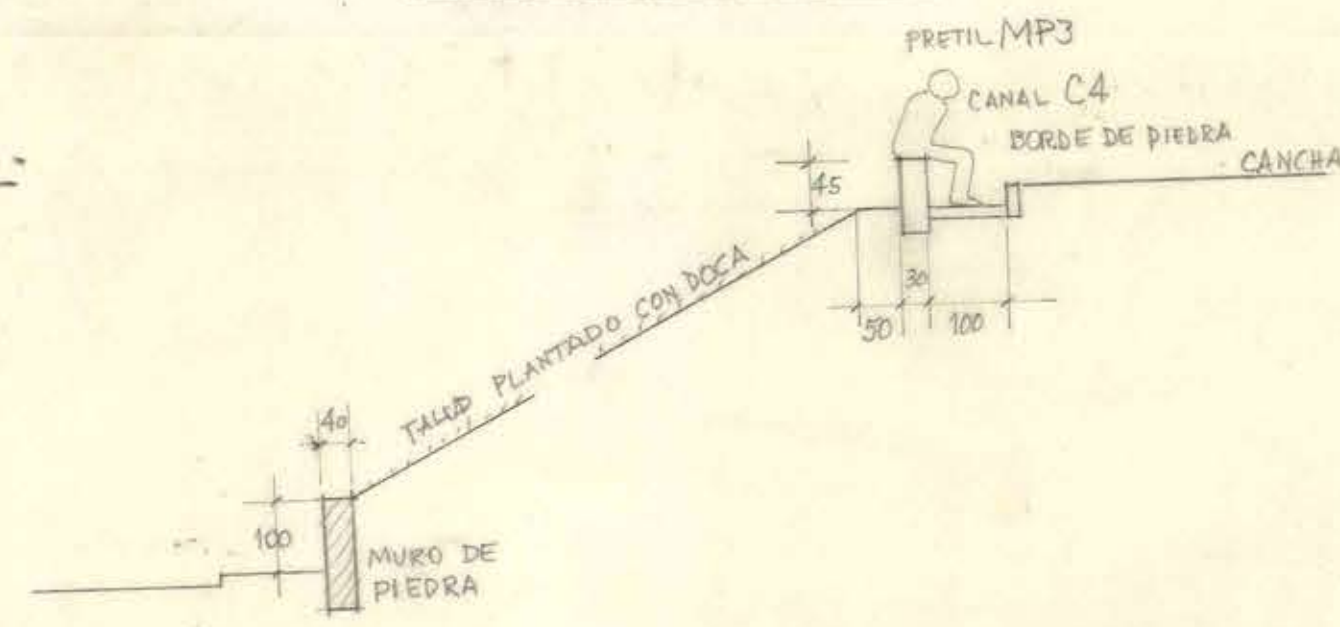



CORTE B 1:50

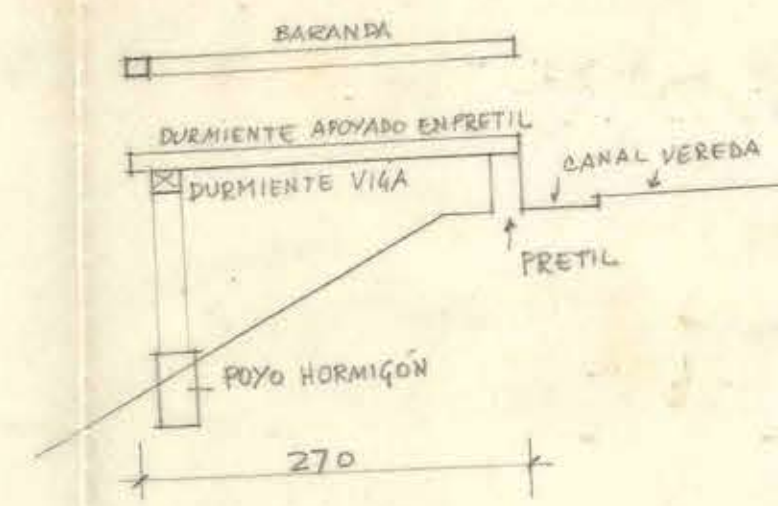


CORTE C 1:50

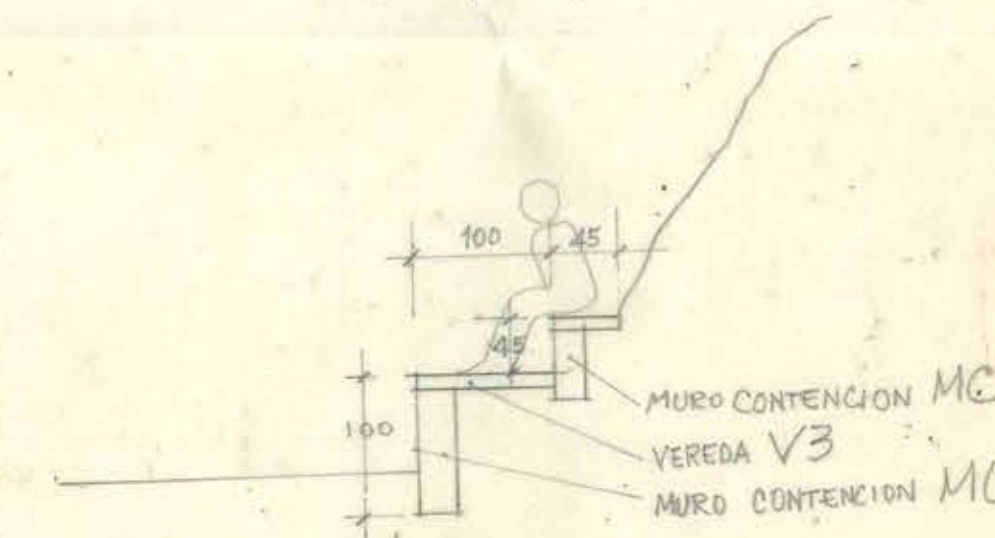

CORTE D 1:50

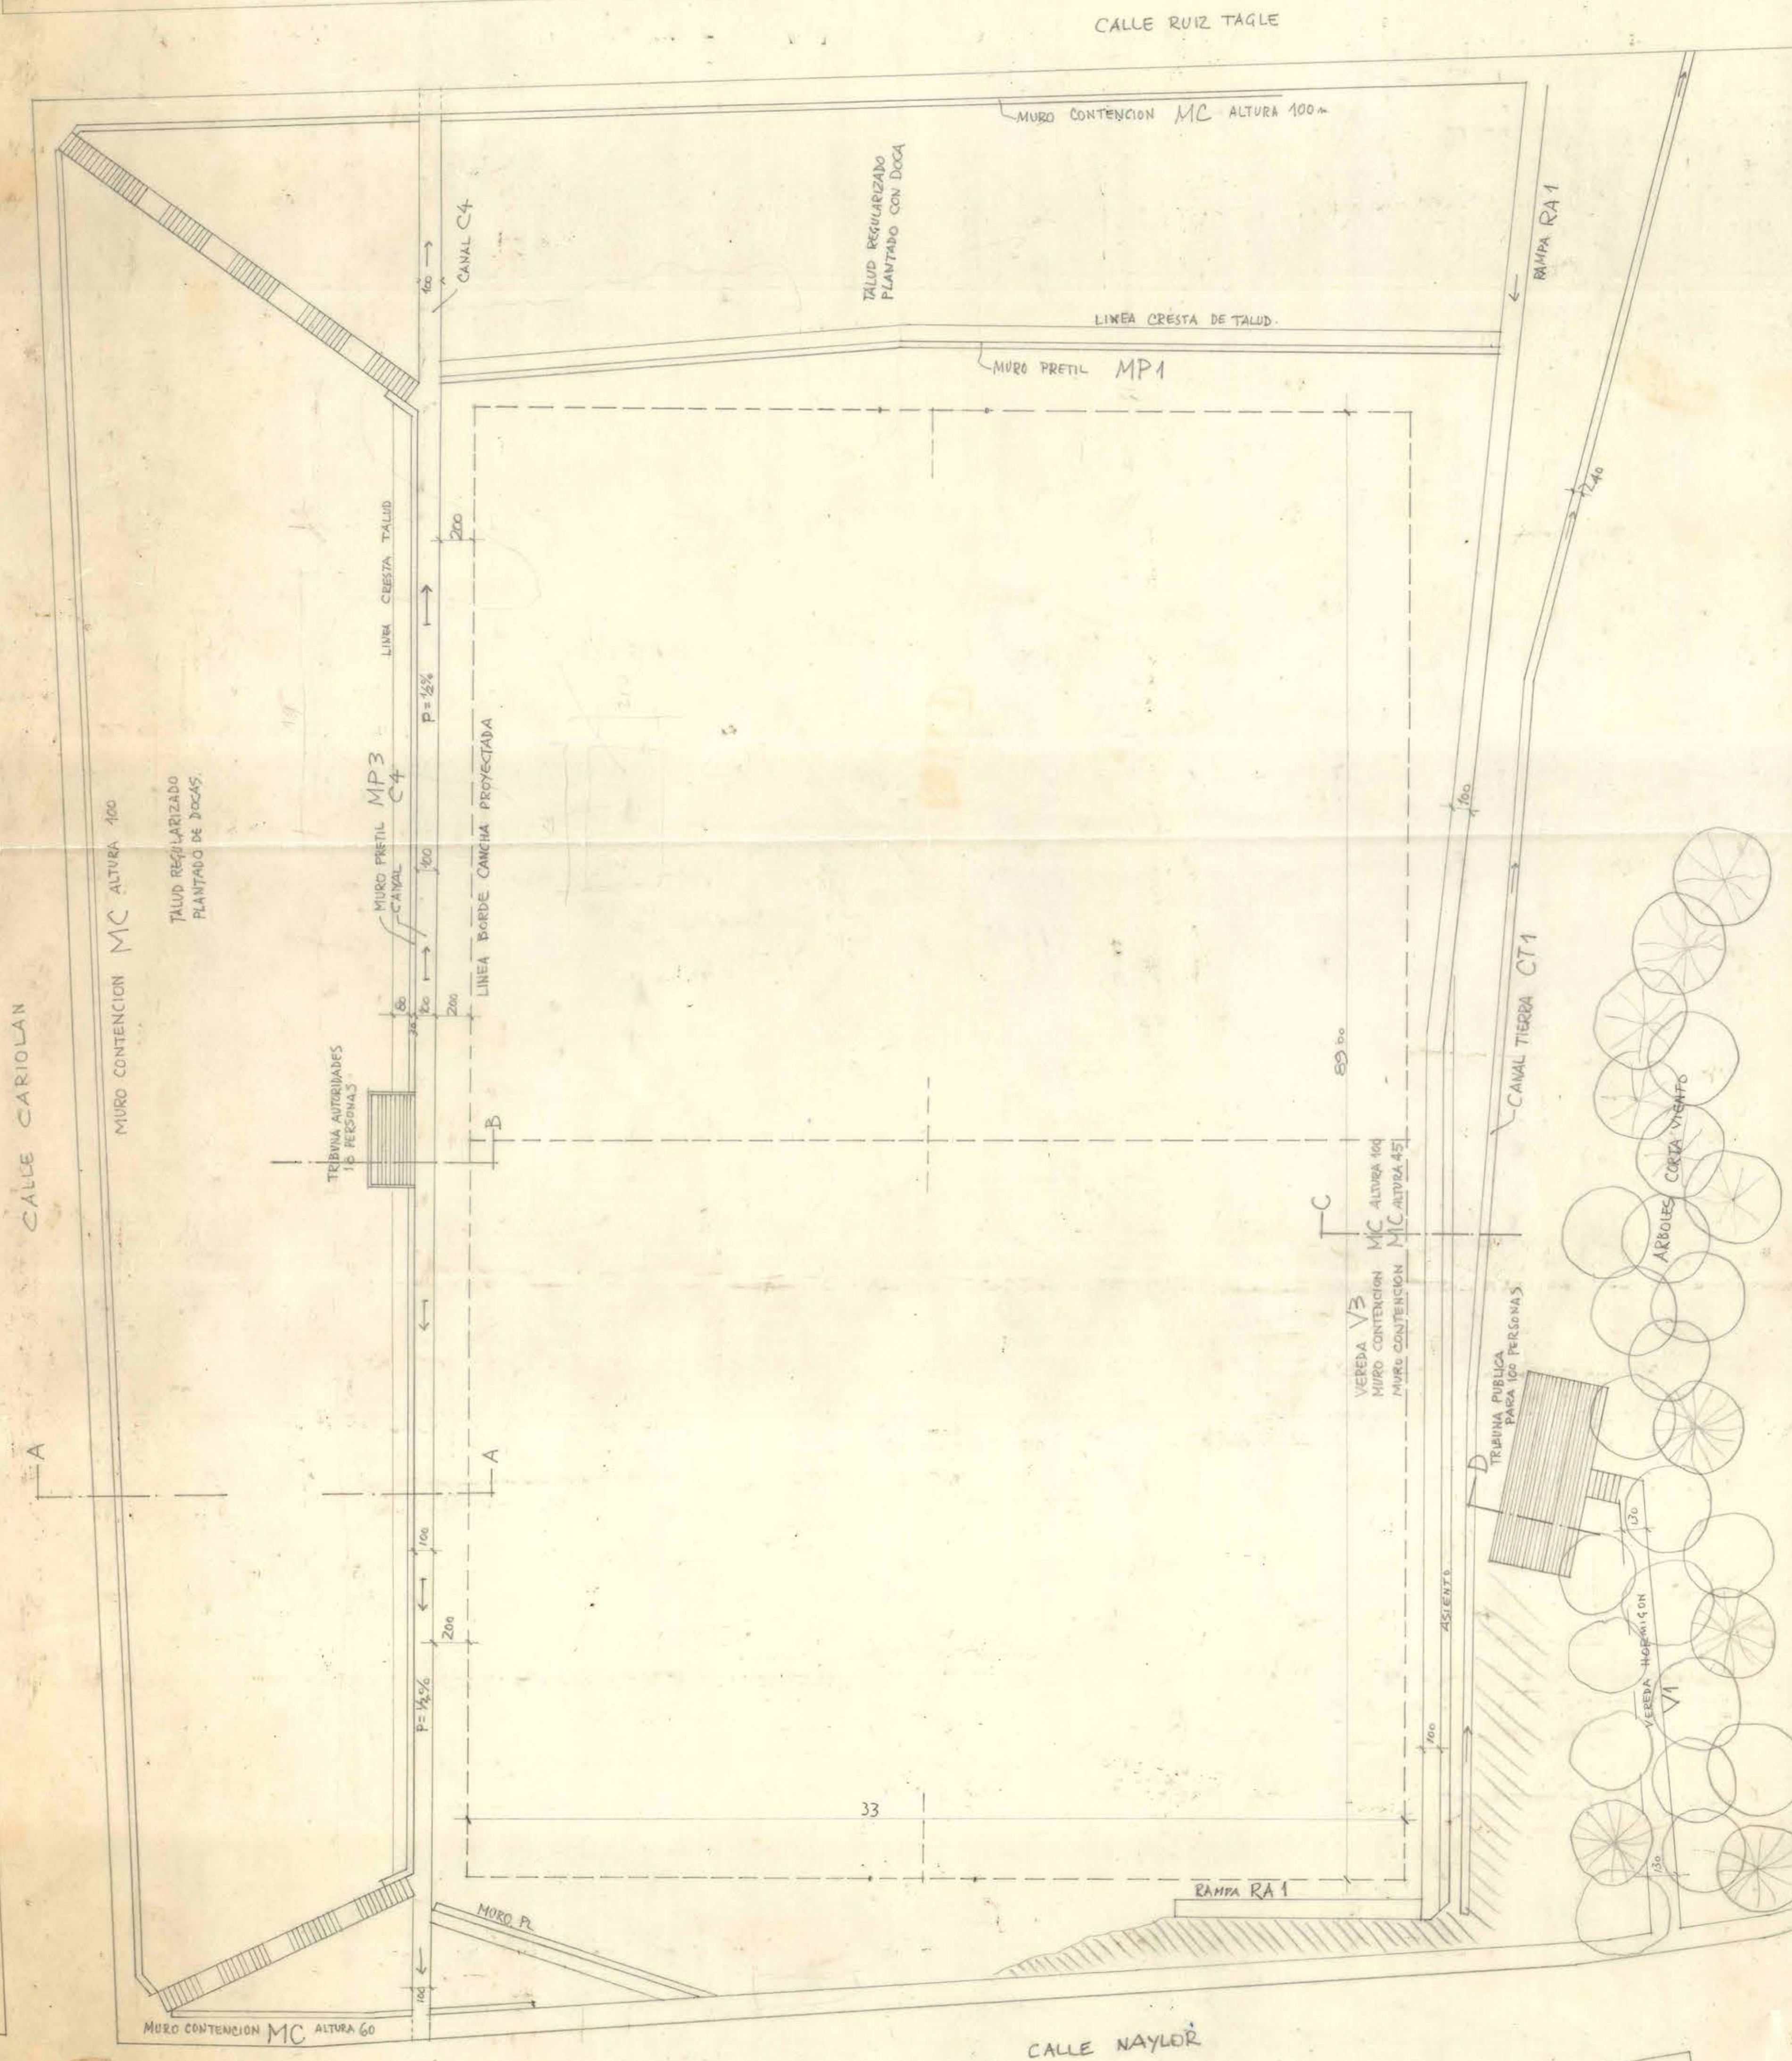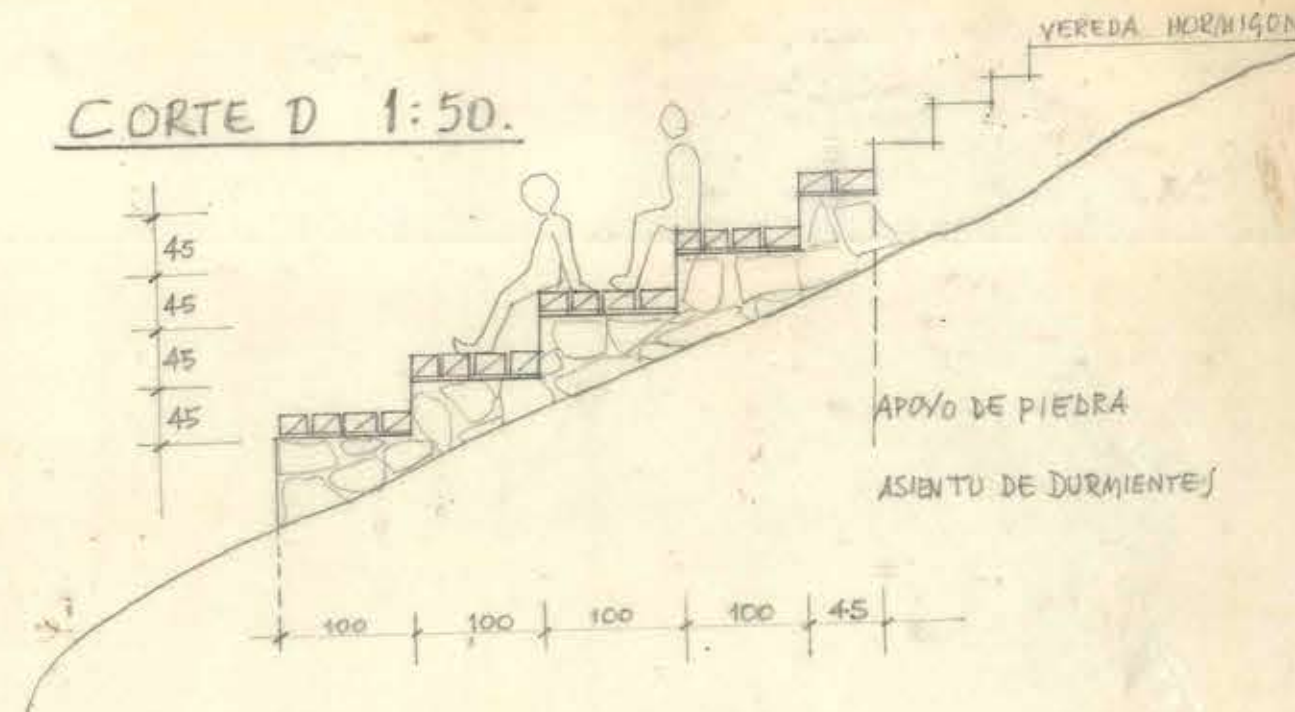

PLANTA GENERAL ESC. 1:200

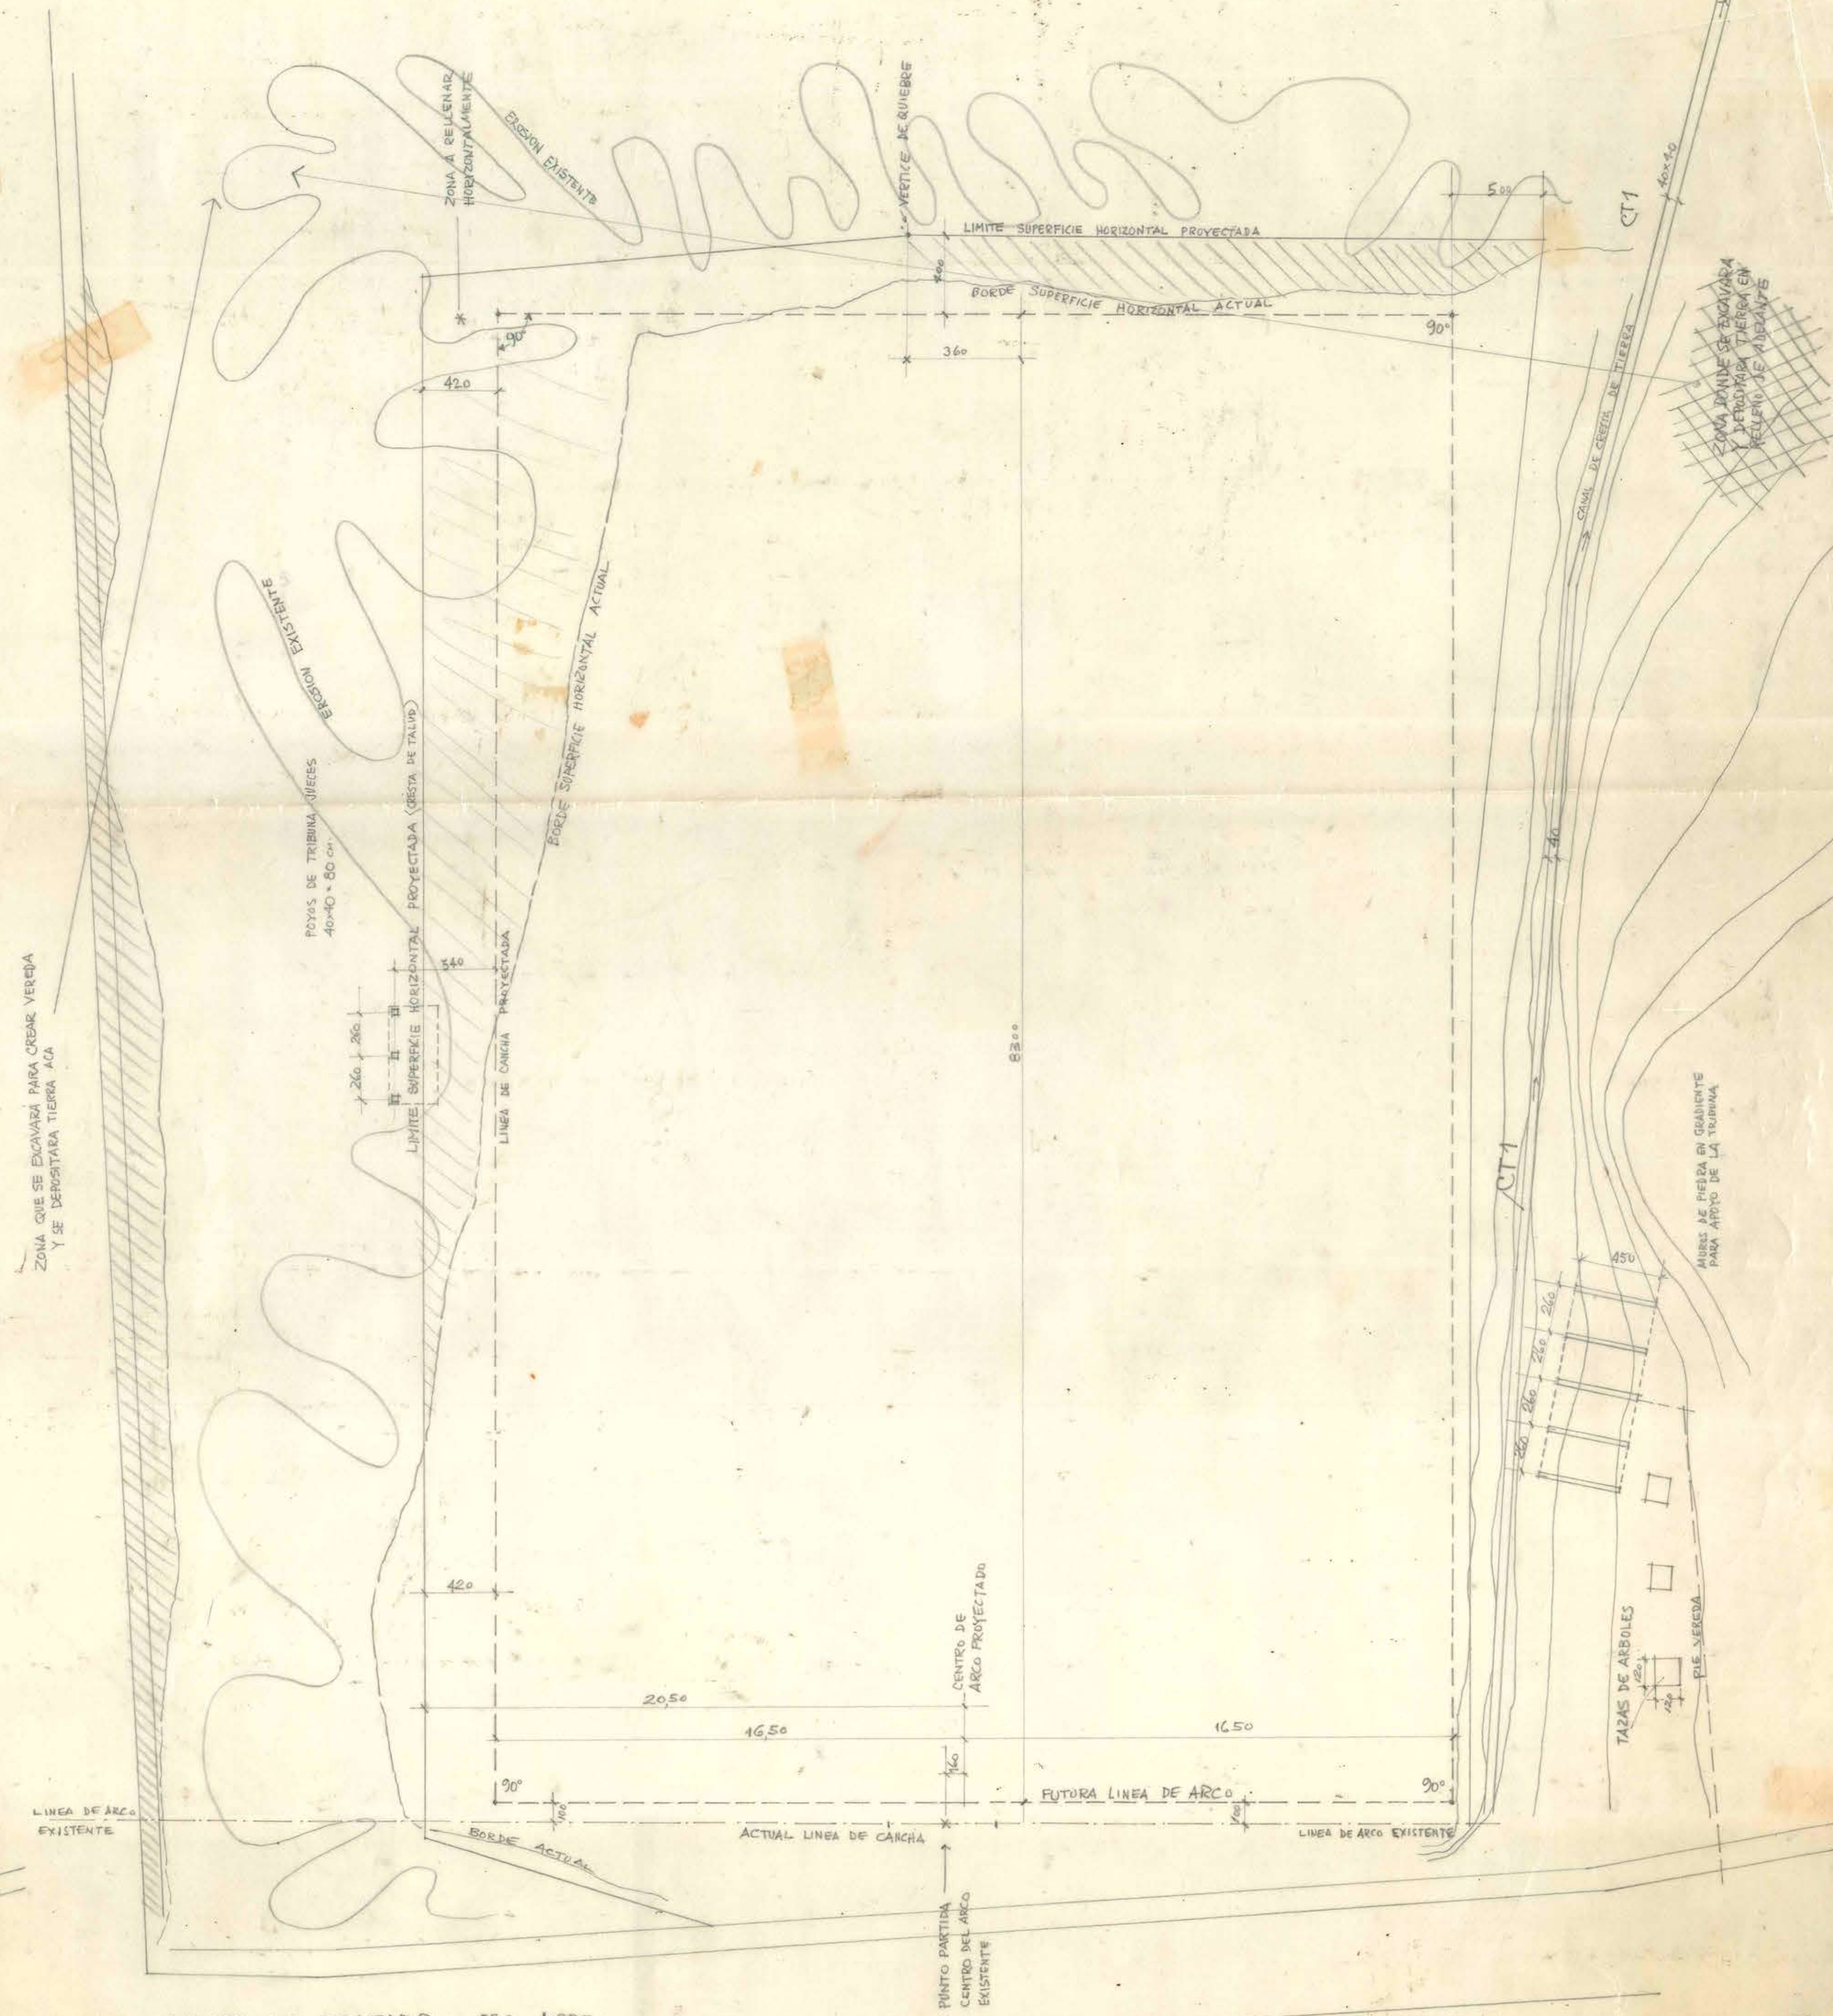

PLANTA DE TRAZADO ESC. 1:200  
SOBRE TERRENO EXISTENTE