
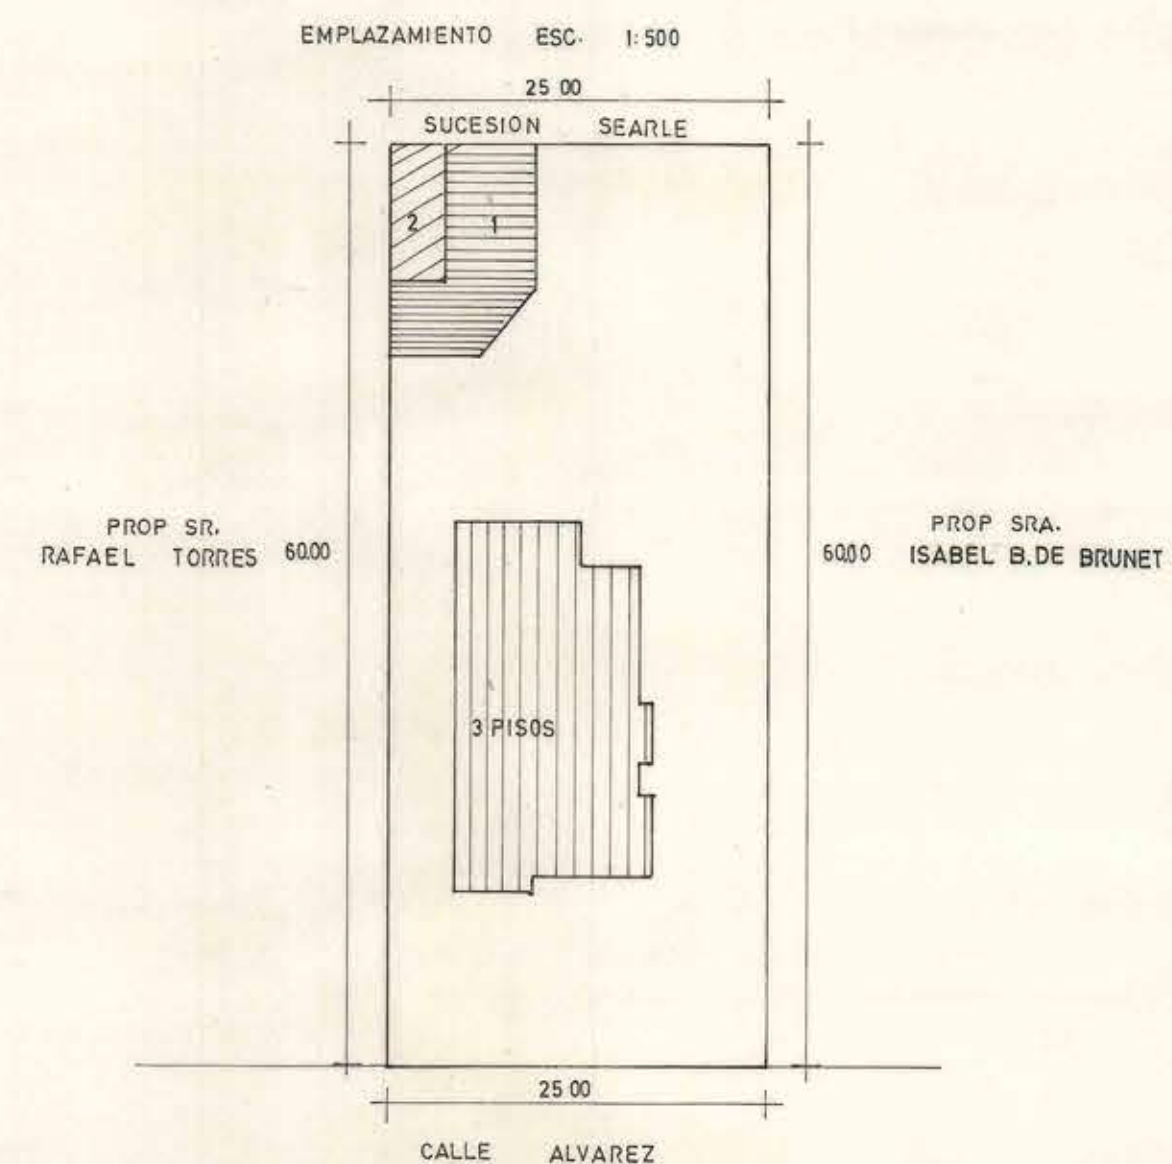
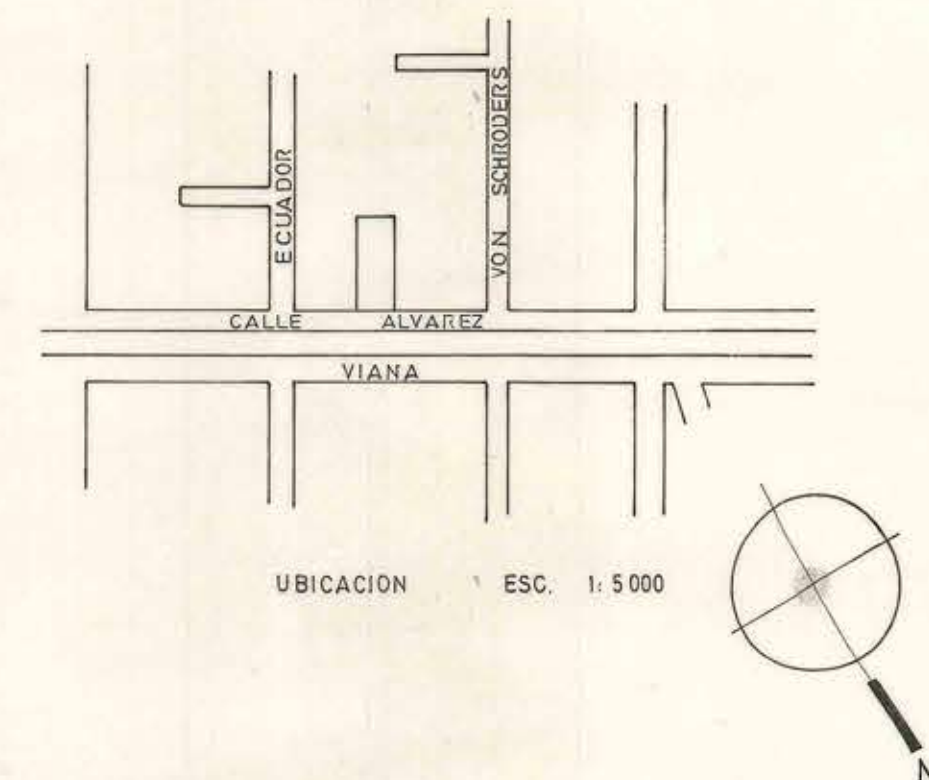


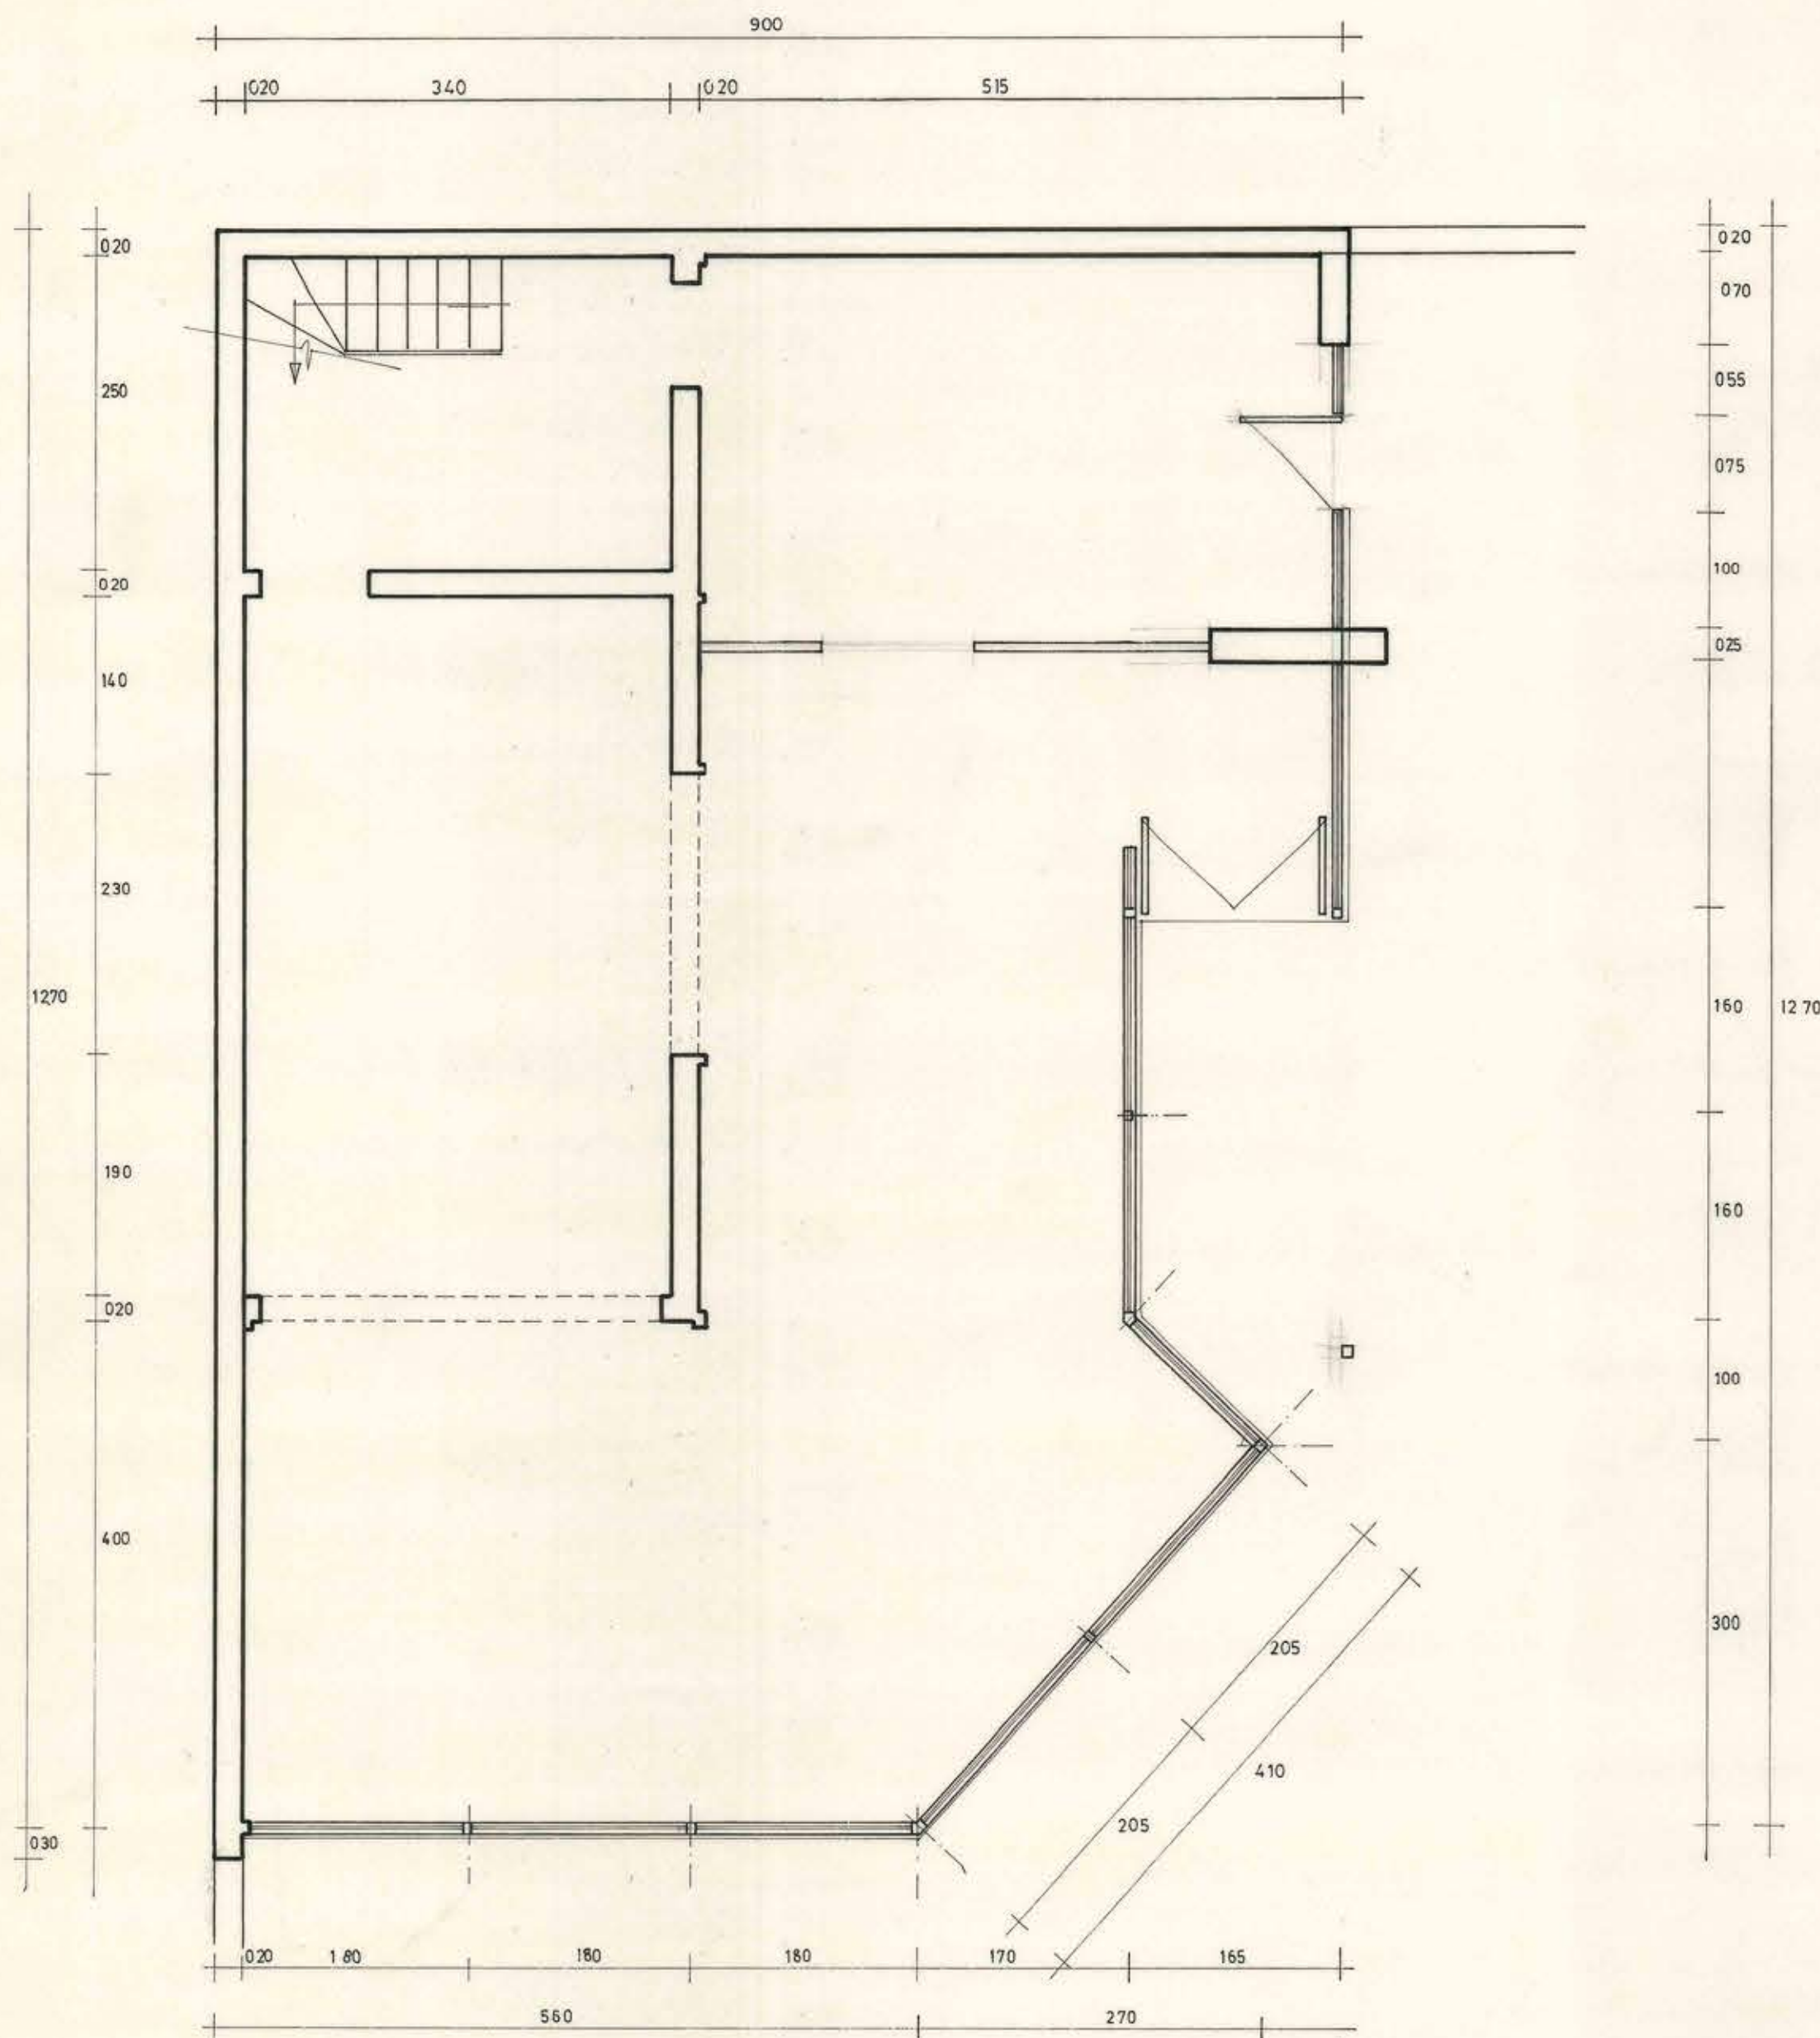

M.O.P.		DIRECCION GENERAL DE OBRAS PUBLICAS		
		DIRECCION DE ARQUITECTURA		
OBRA	CASINO (casa fiscal)	UBIC	ALVAREZ 154	VIA DEL MAR
CONT	1 NIVEL	ESC	1: 50	FECHA ABRIL 1983
AROTO JEFE REGIONAL		LEVANTAMIENTO Y DIBUJO		
ILIA TRABUCCO M		ARQTO. CARLOS RODRIGUEZ O		
				4