


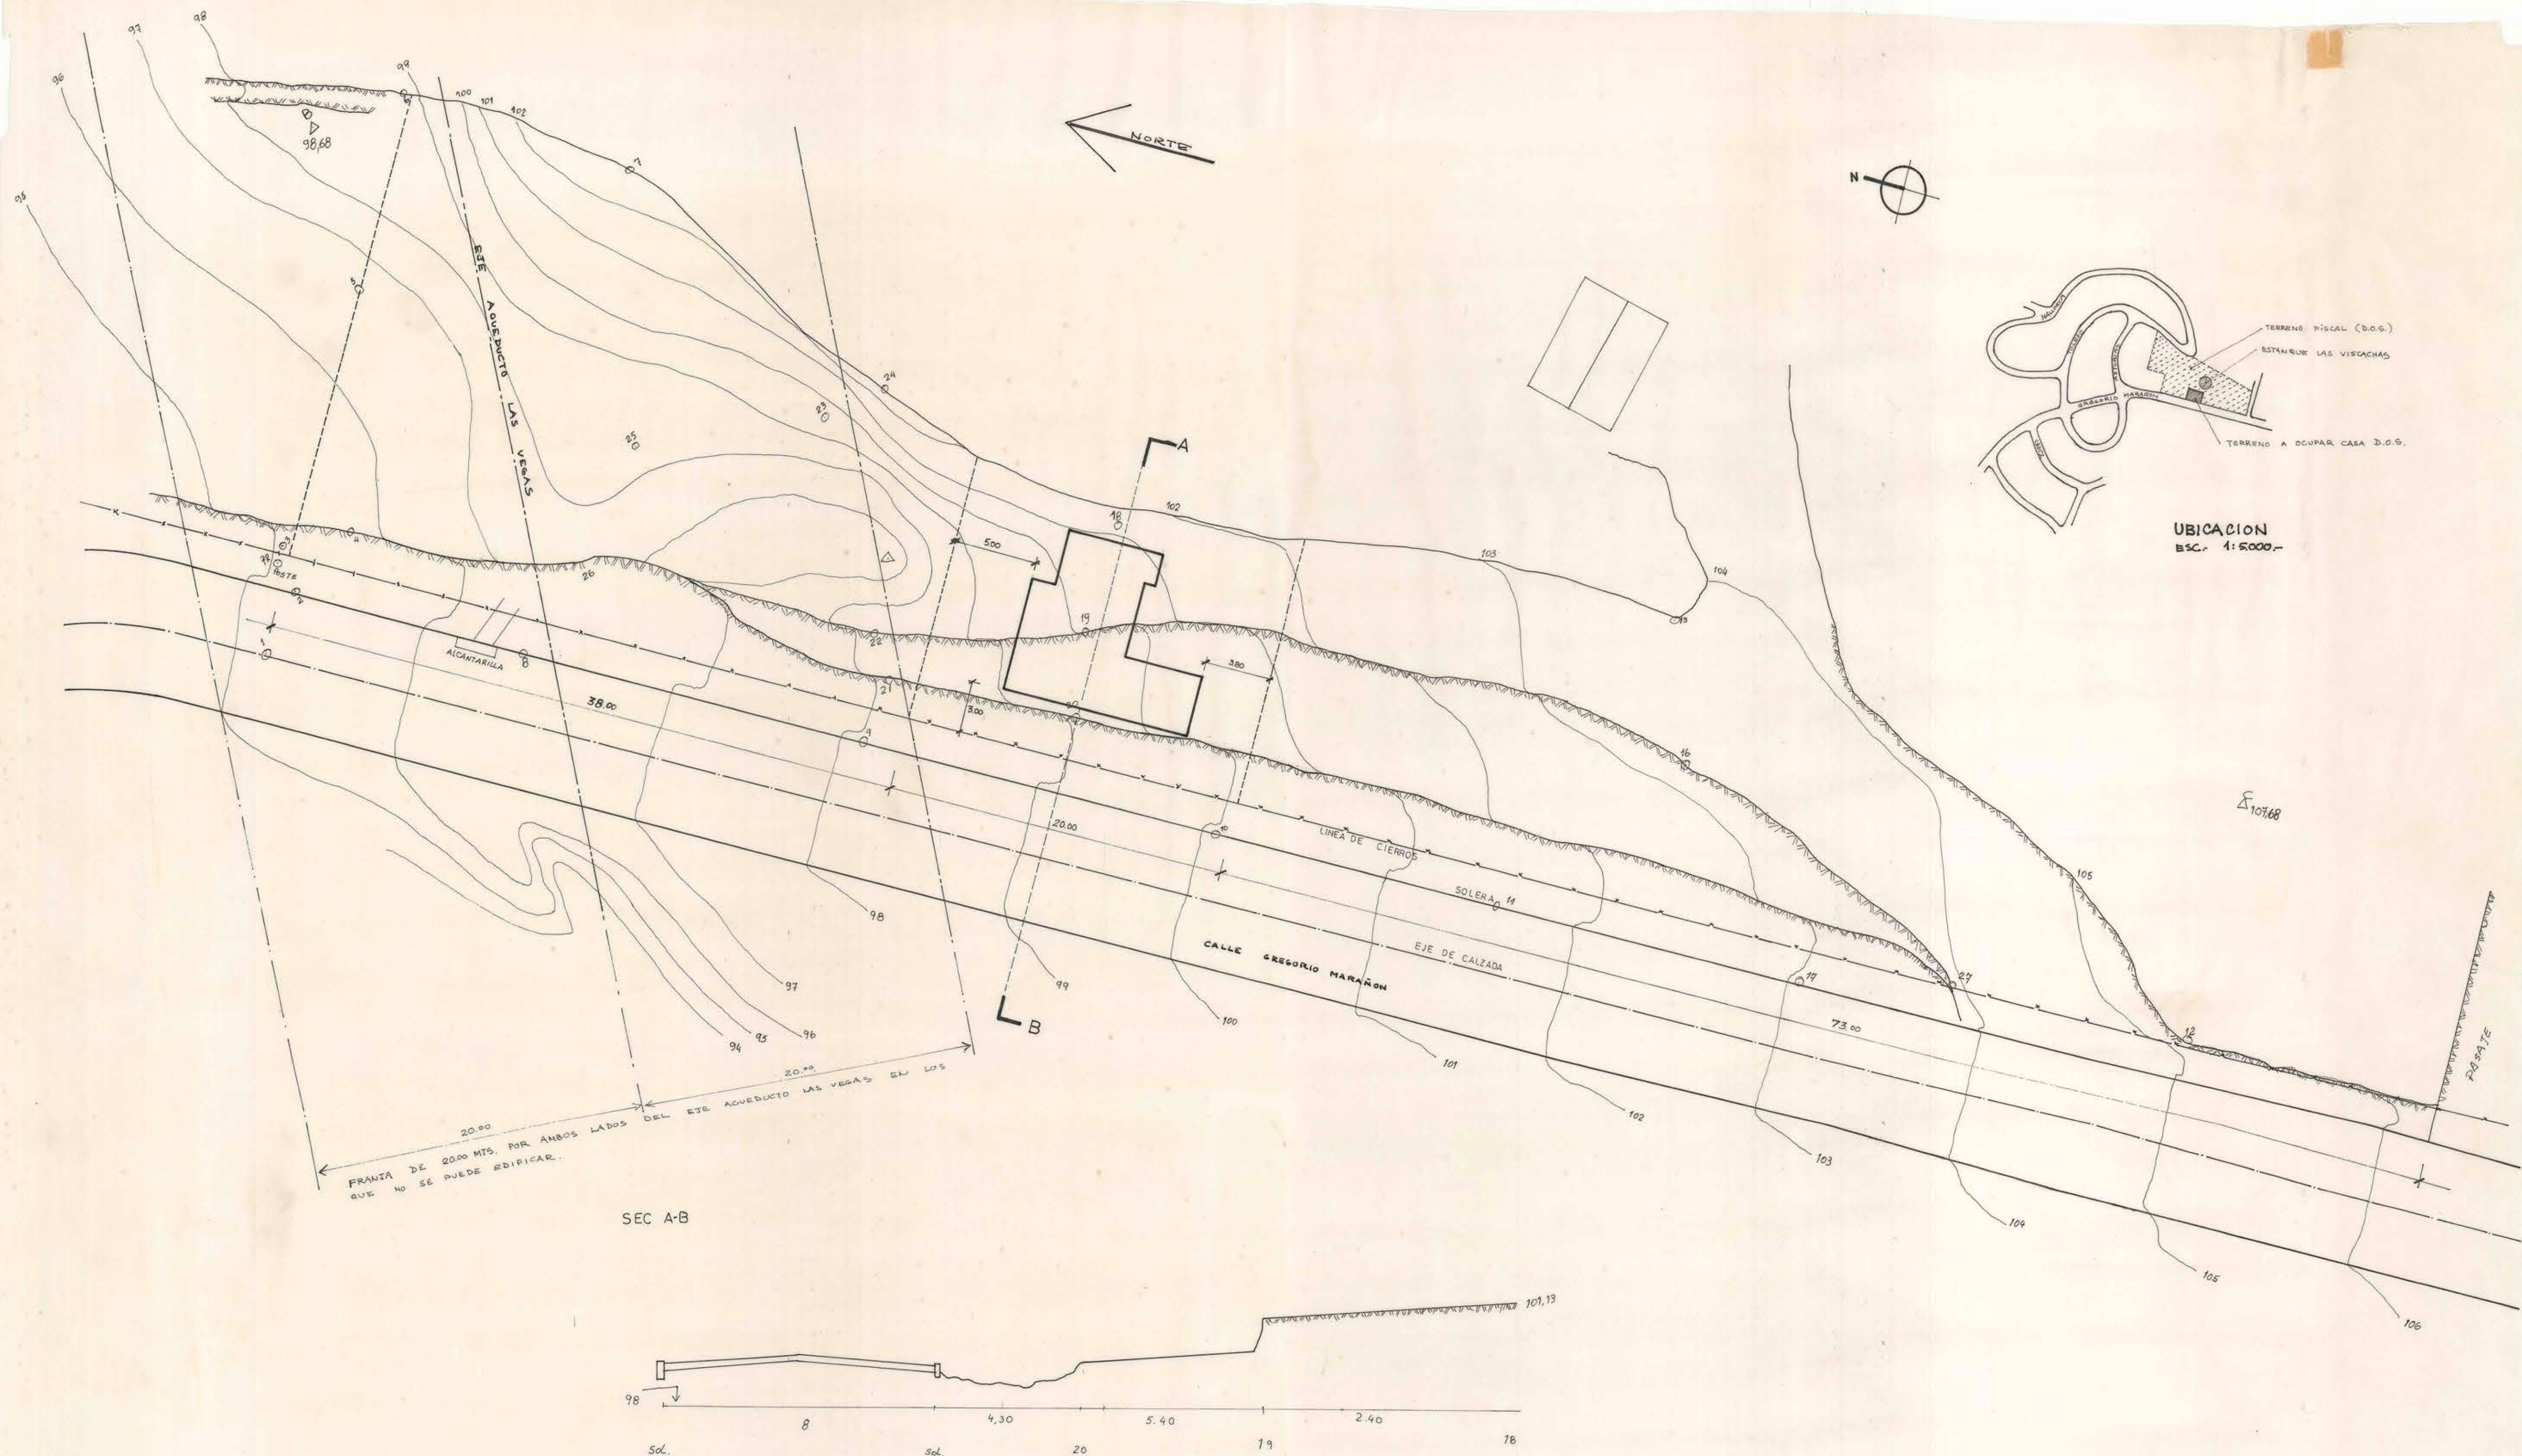

MOP

DIRECCION GENERAL DE OBRAS PUBLICAS
DIRECCION DE ARQUITECTURA
DEPARTAMENTO DE PROYECTOS

ARQTO. REGIONAL ILIA TRABUCCO M.	ROL TERRENO: N° 4161-1	OBRA: VIVIENDA TIPO 139,87 M ² VINA DEL MAR ALTO. PARA D.O.B. CALLE GREGORIO MARAÑON
UNIDAD DE PROYECTOS ARQTO. DAVID GREEN D.	ESCALA: 1:200	PLANO: TOPOGRAFIA Y EMPLAZAMIENTO
	FECHA: OCTUBRE 76	COMUNA VINA DEL MAR PROVINCIA VALPARAISO
		SECCION: AREA VIVIENDAS FISCALES
		OF. REGIONAL VALPARAISO REGION V.