
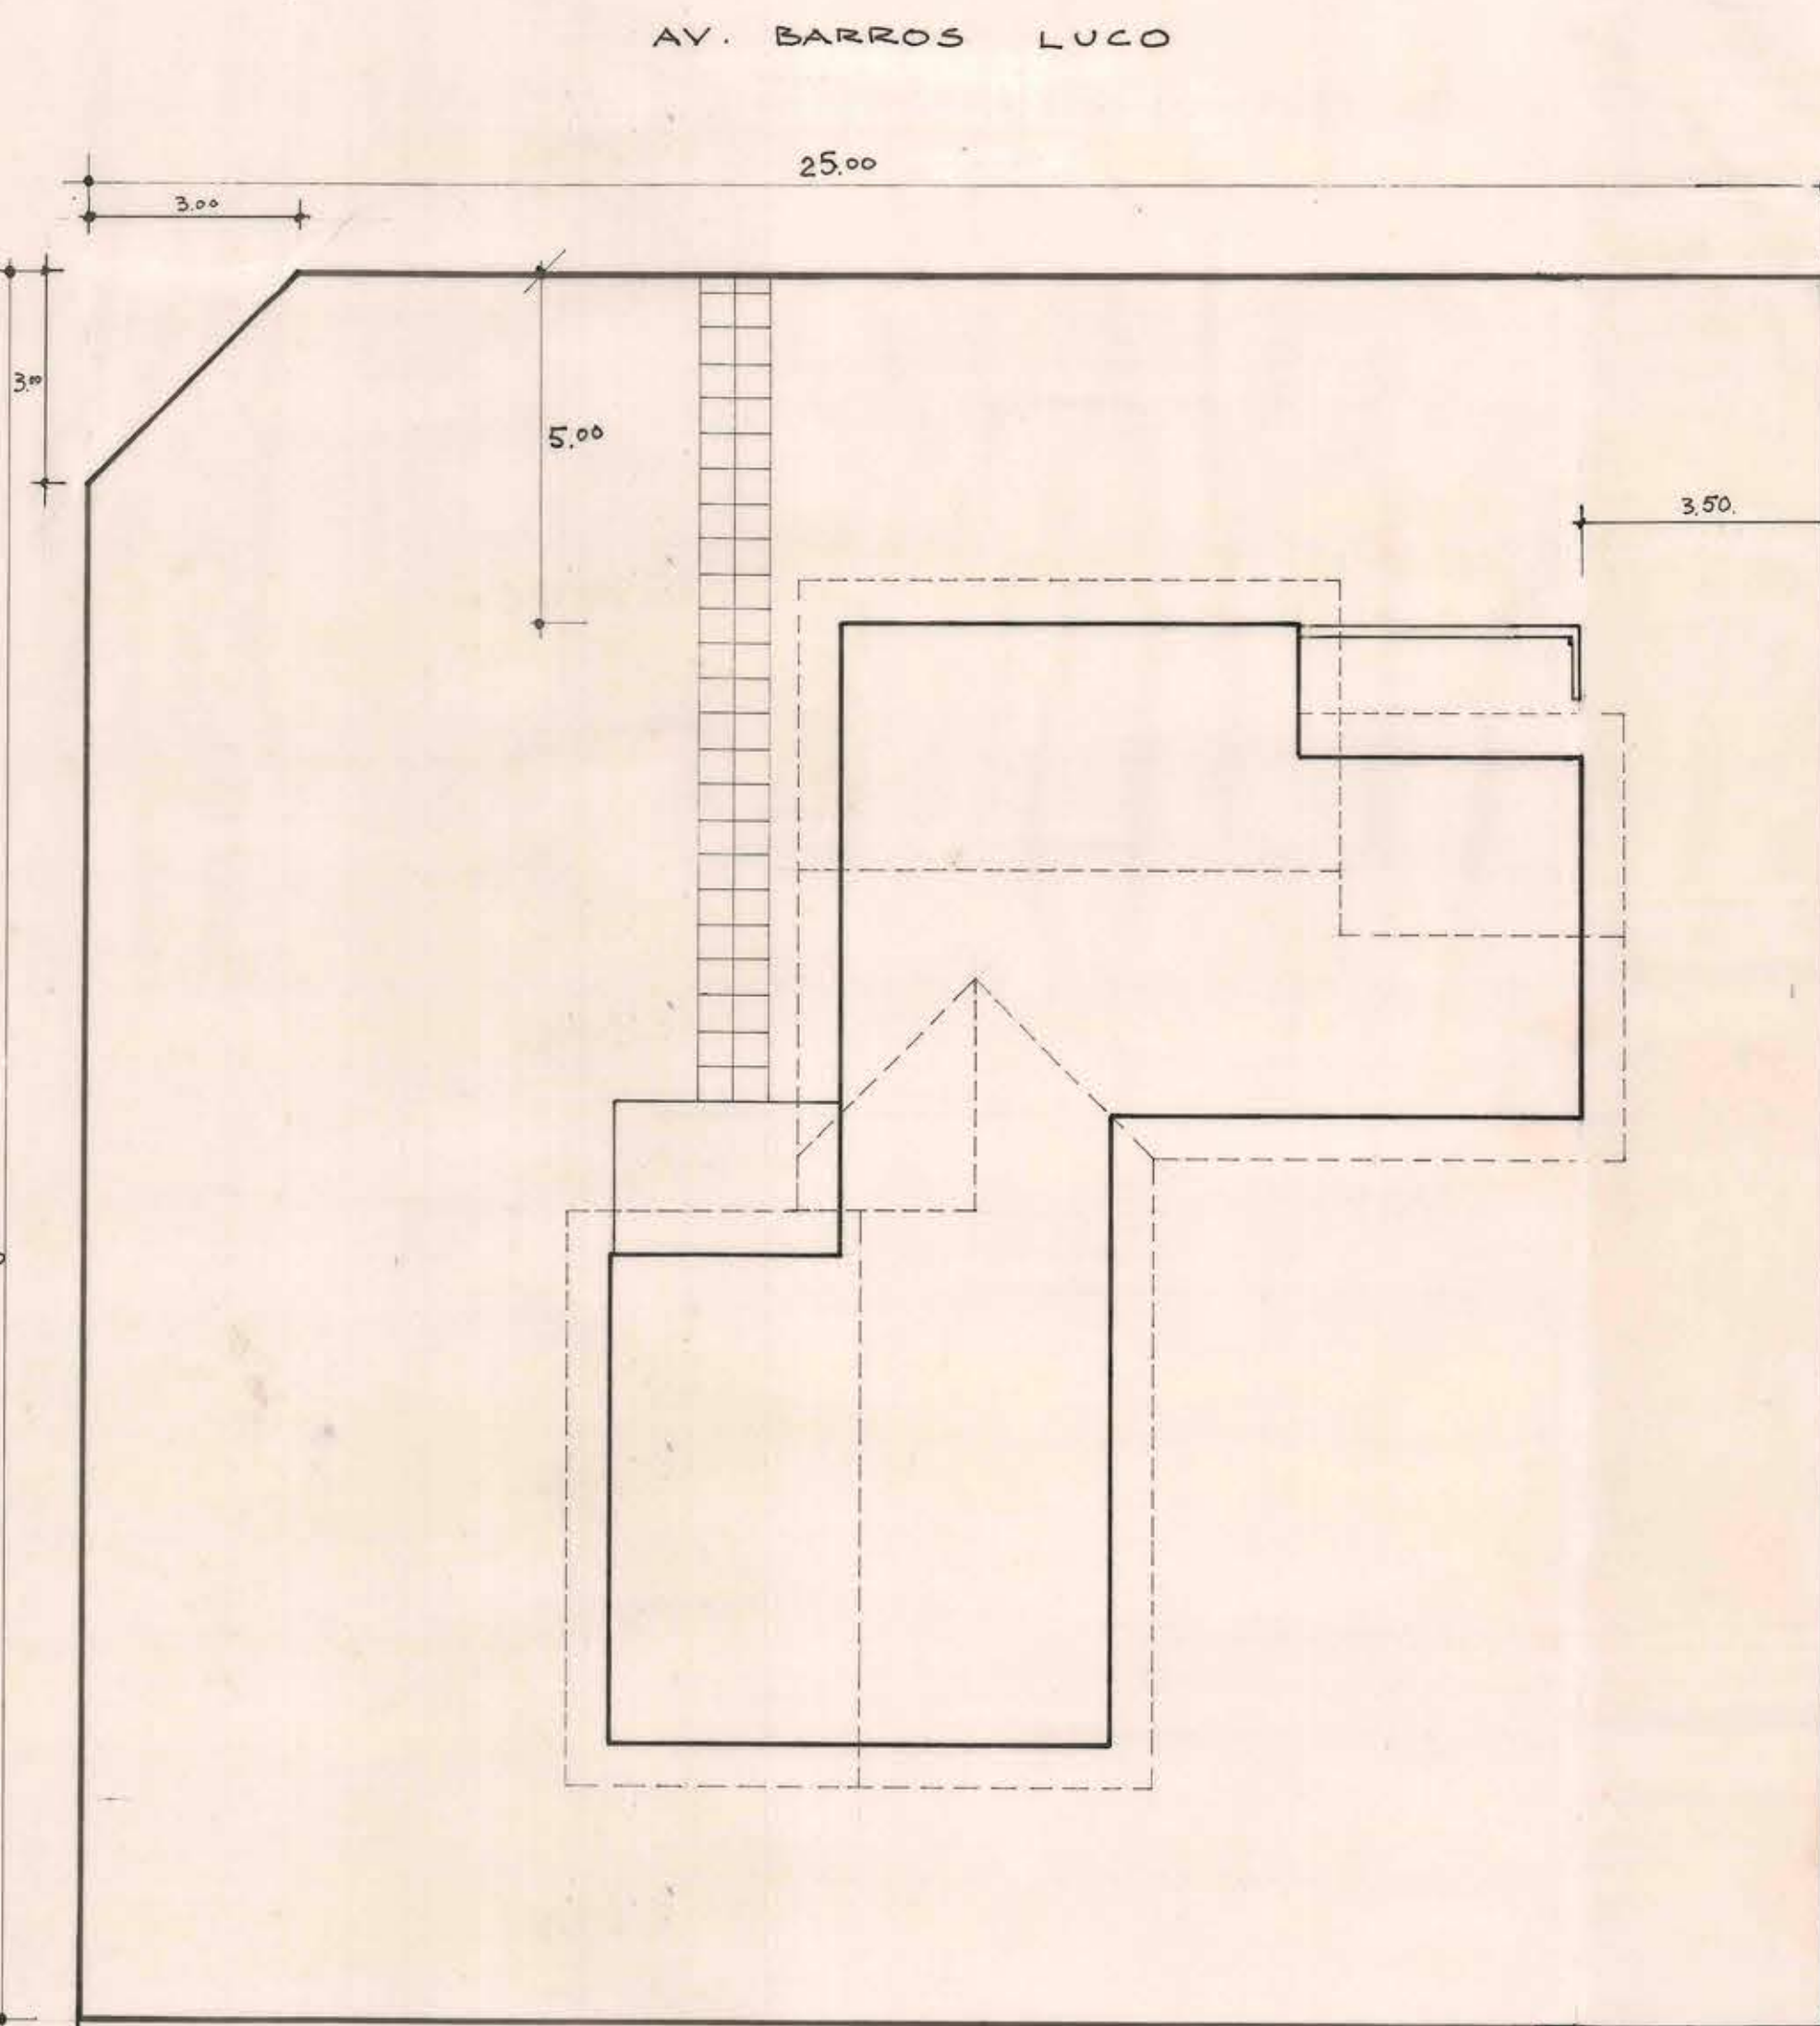


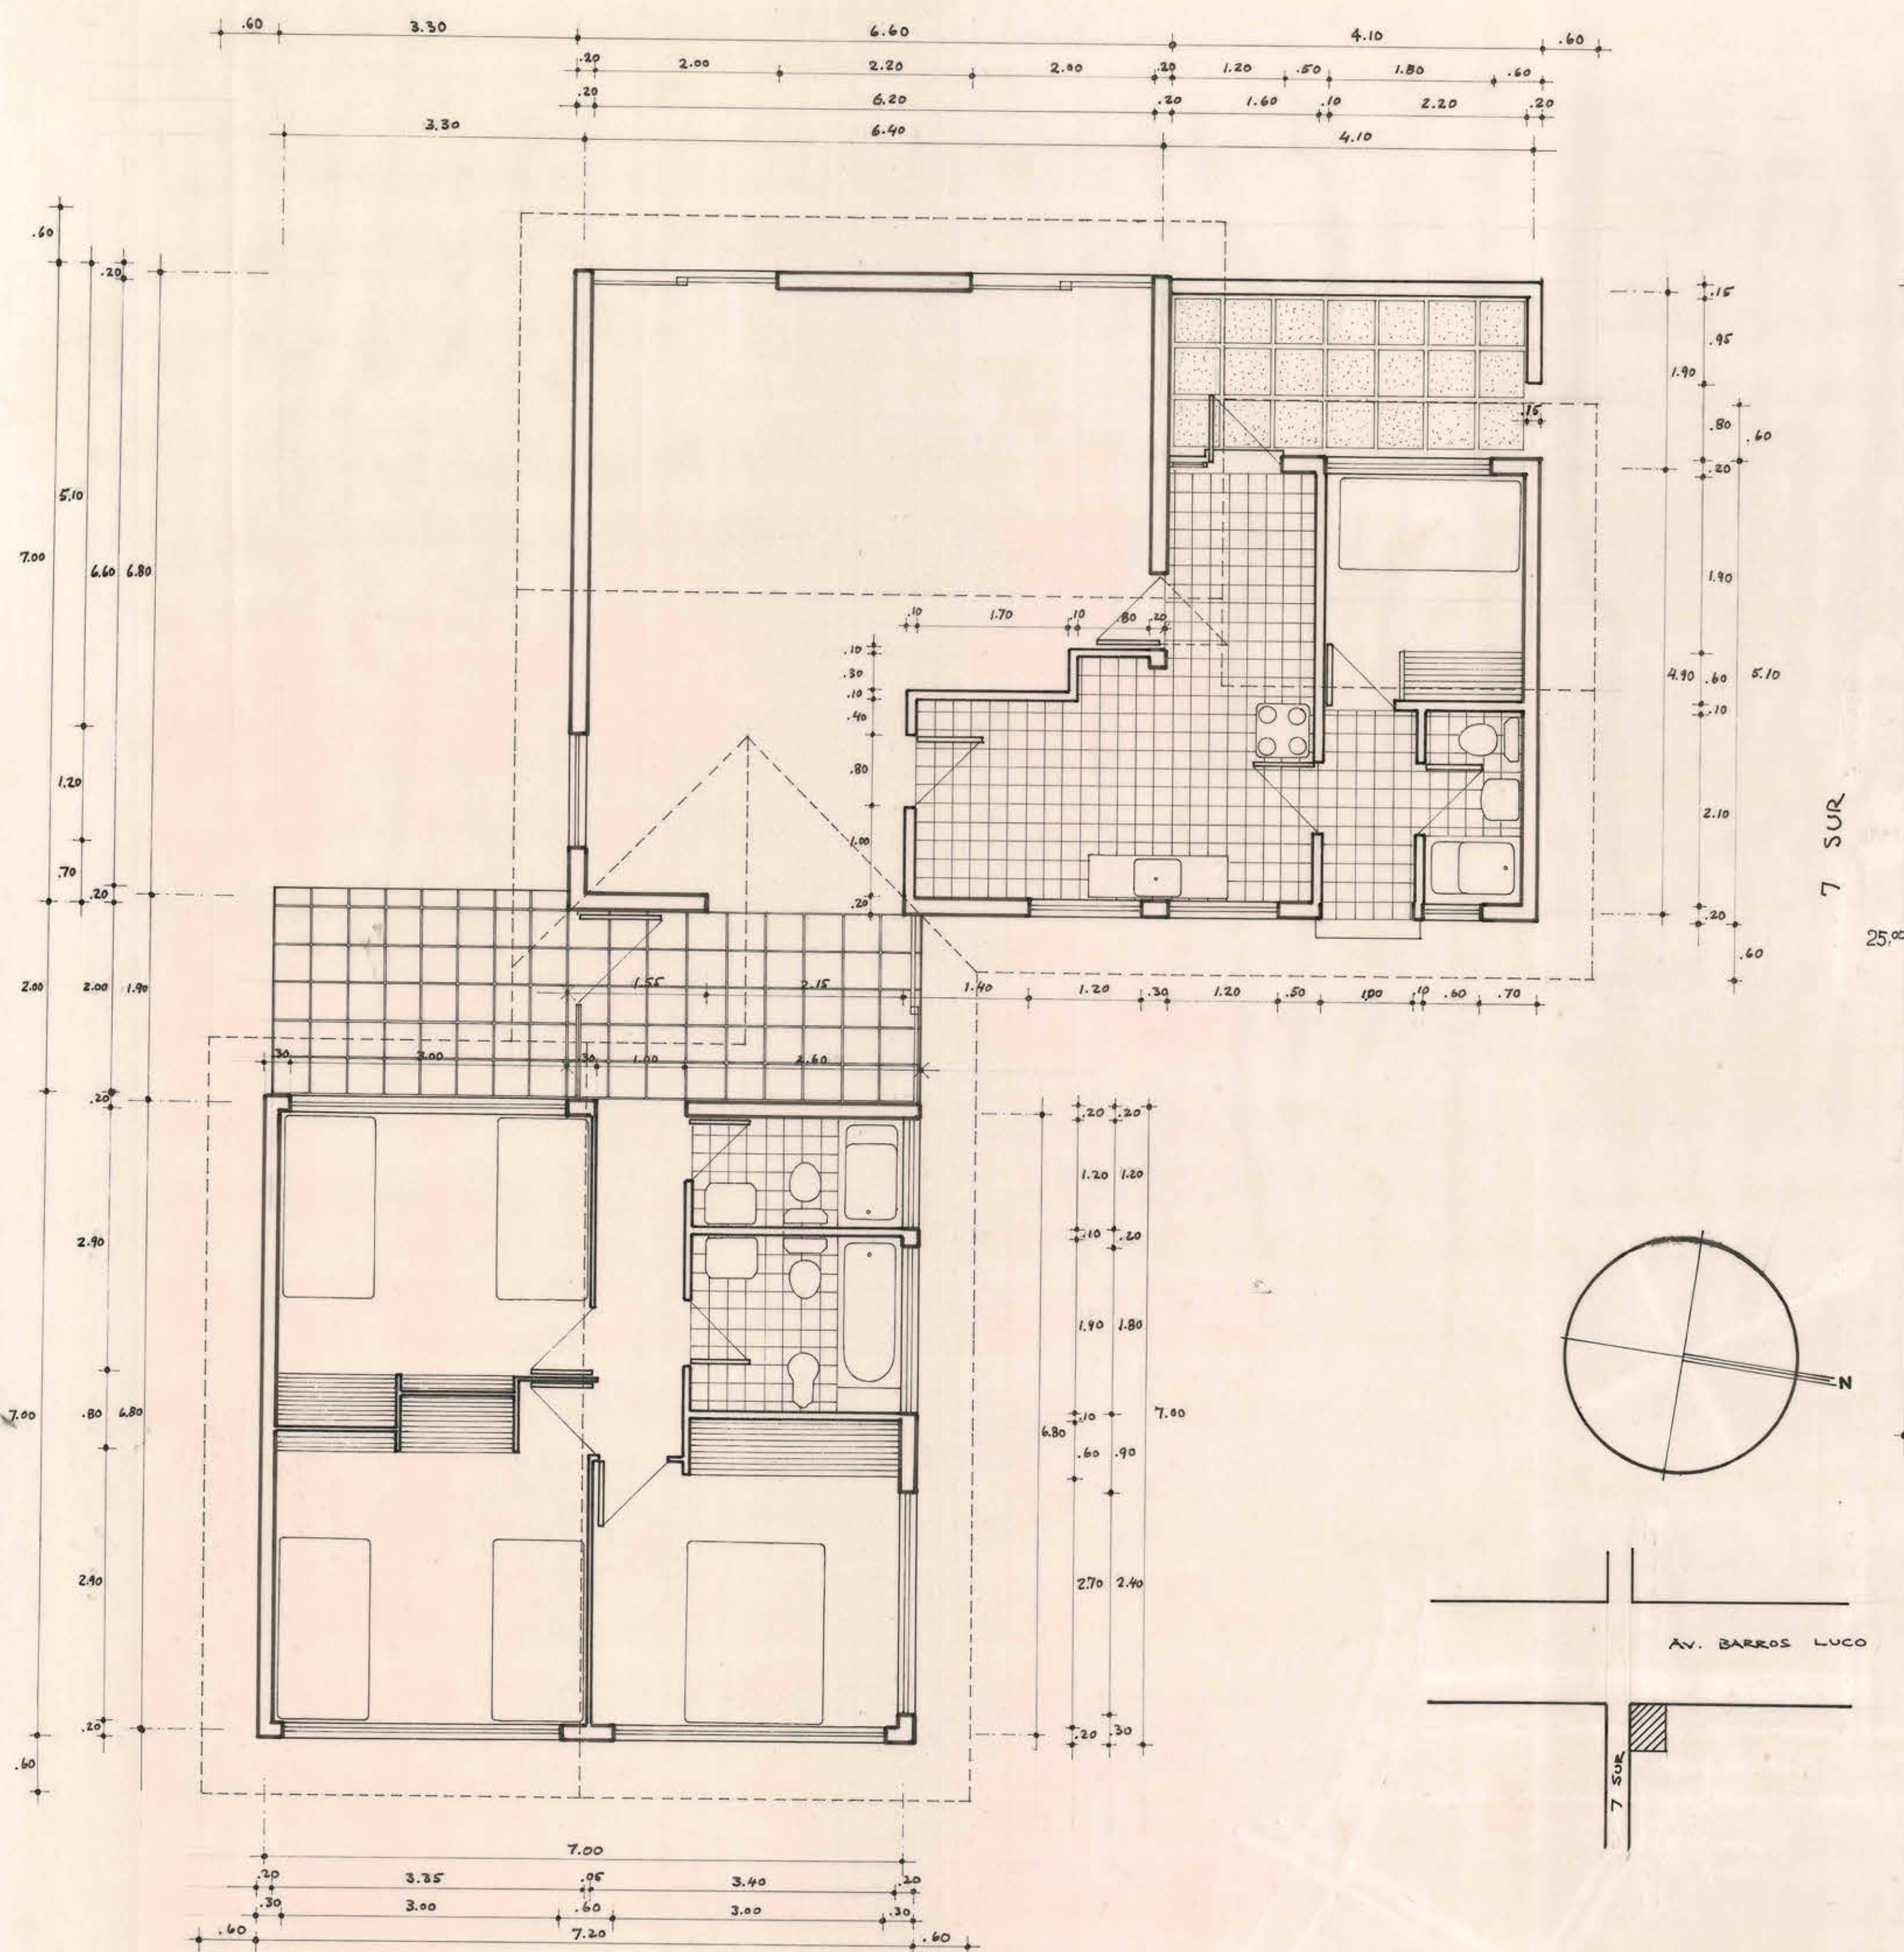

EMPLAZAMIENTO
ESC.- 1:100

UBICACION
ESC.- 1:2.500

mop DIRECCION GENERAL DE OBRAS PUBLICAS.
DIRECCION DE ARQUITECTURA
DEPARTAMENTO DE PROYECTOS

ARQTO. REGIONAL ILIA TRABUCCO M.		OBRA: VIVIENDA TIPO 125 M ² PARA D.O.S.	
UNIDAD DE PROYECTOS: ARQTO. DAVID GREEN D.		PLANO: PLANTA Y EMPLAZAMIENTO.	
ESCALAS:		COMUNA	PROVINCIA
PLANTA	1:50	SAN ANTONIO	SAN ANTONIO
EMPLAZAMIENTO	1:100	SECCION	SUPERFICIE
UBICACION	1:2.500	AREA VIVIENDAS FISCALES	
FECHA	NOV. 76	OF. REGIONAL: VALPARAISO REGION V	125 M ²