
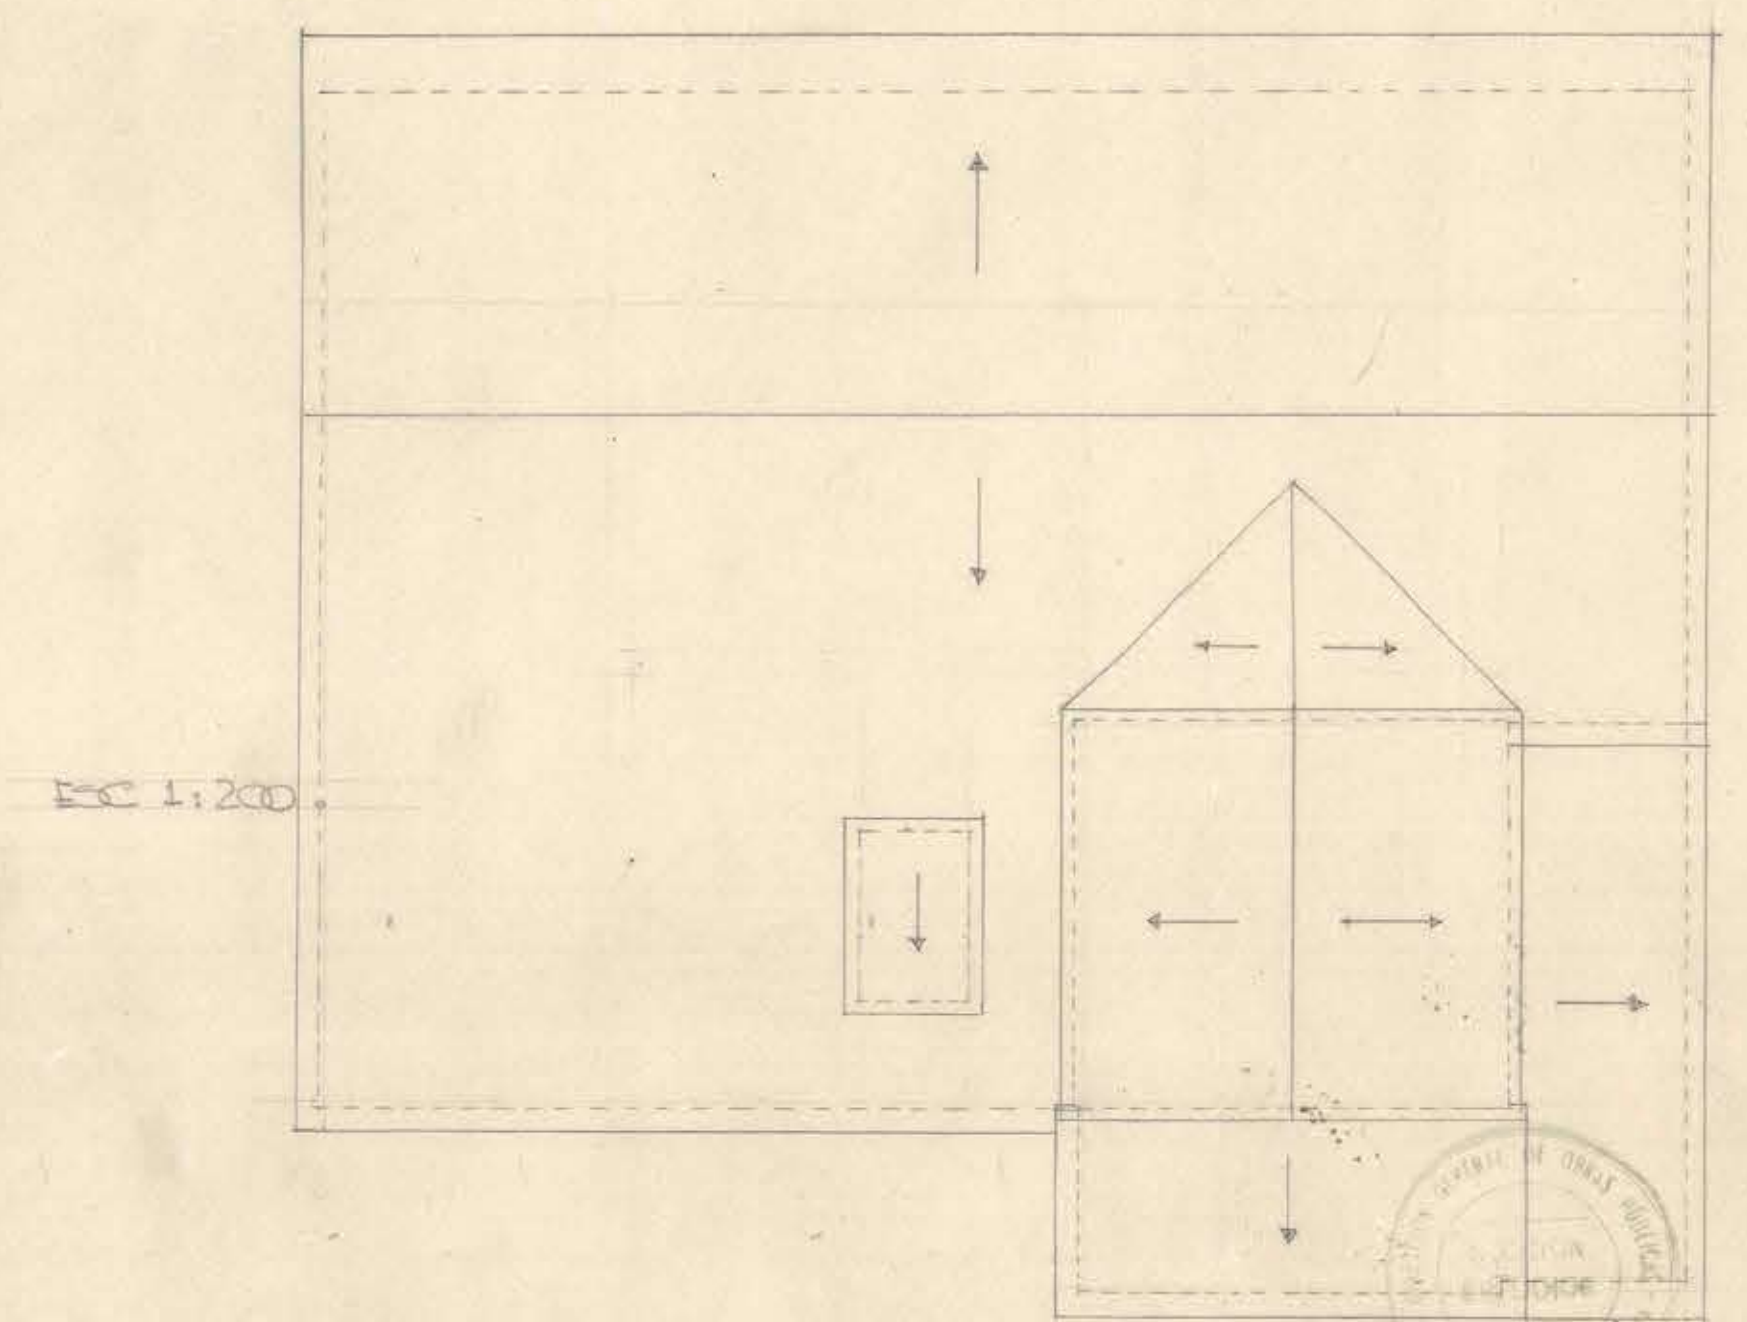
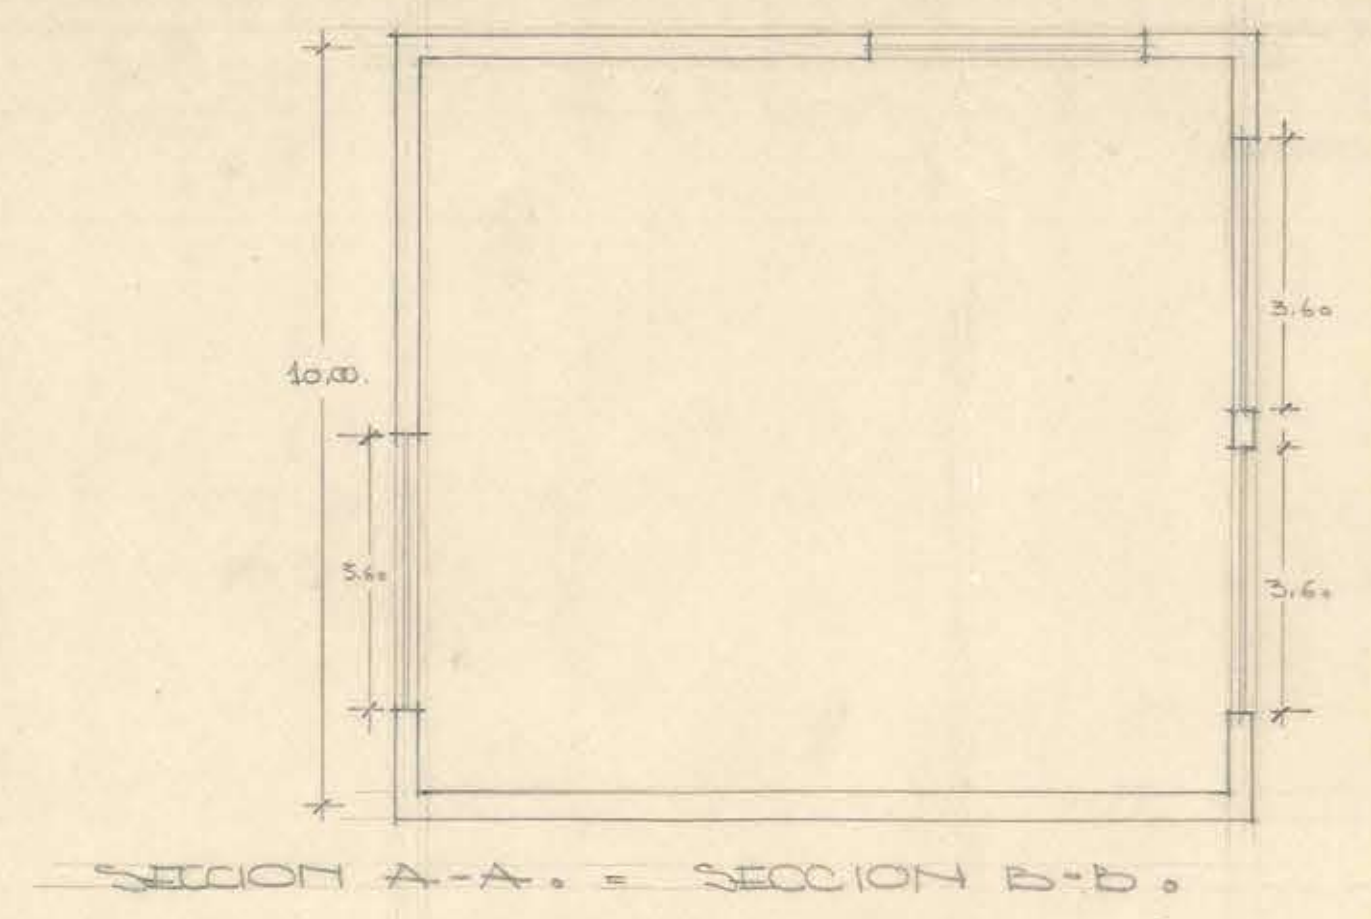
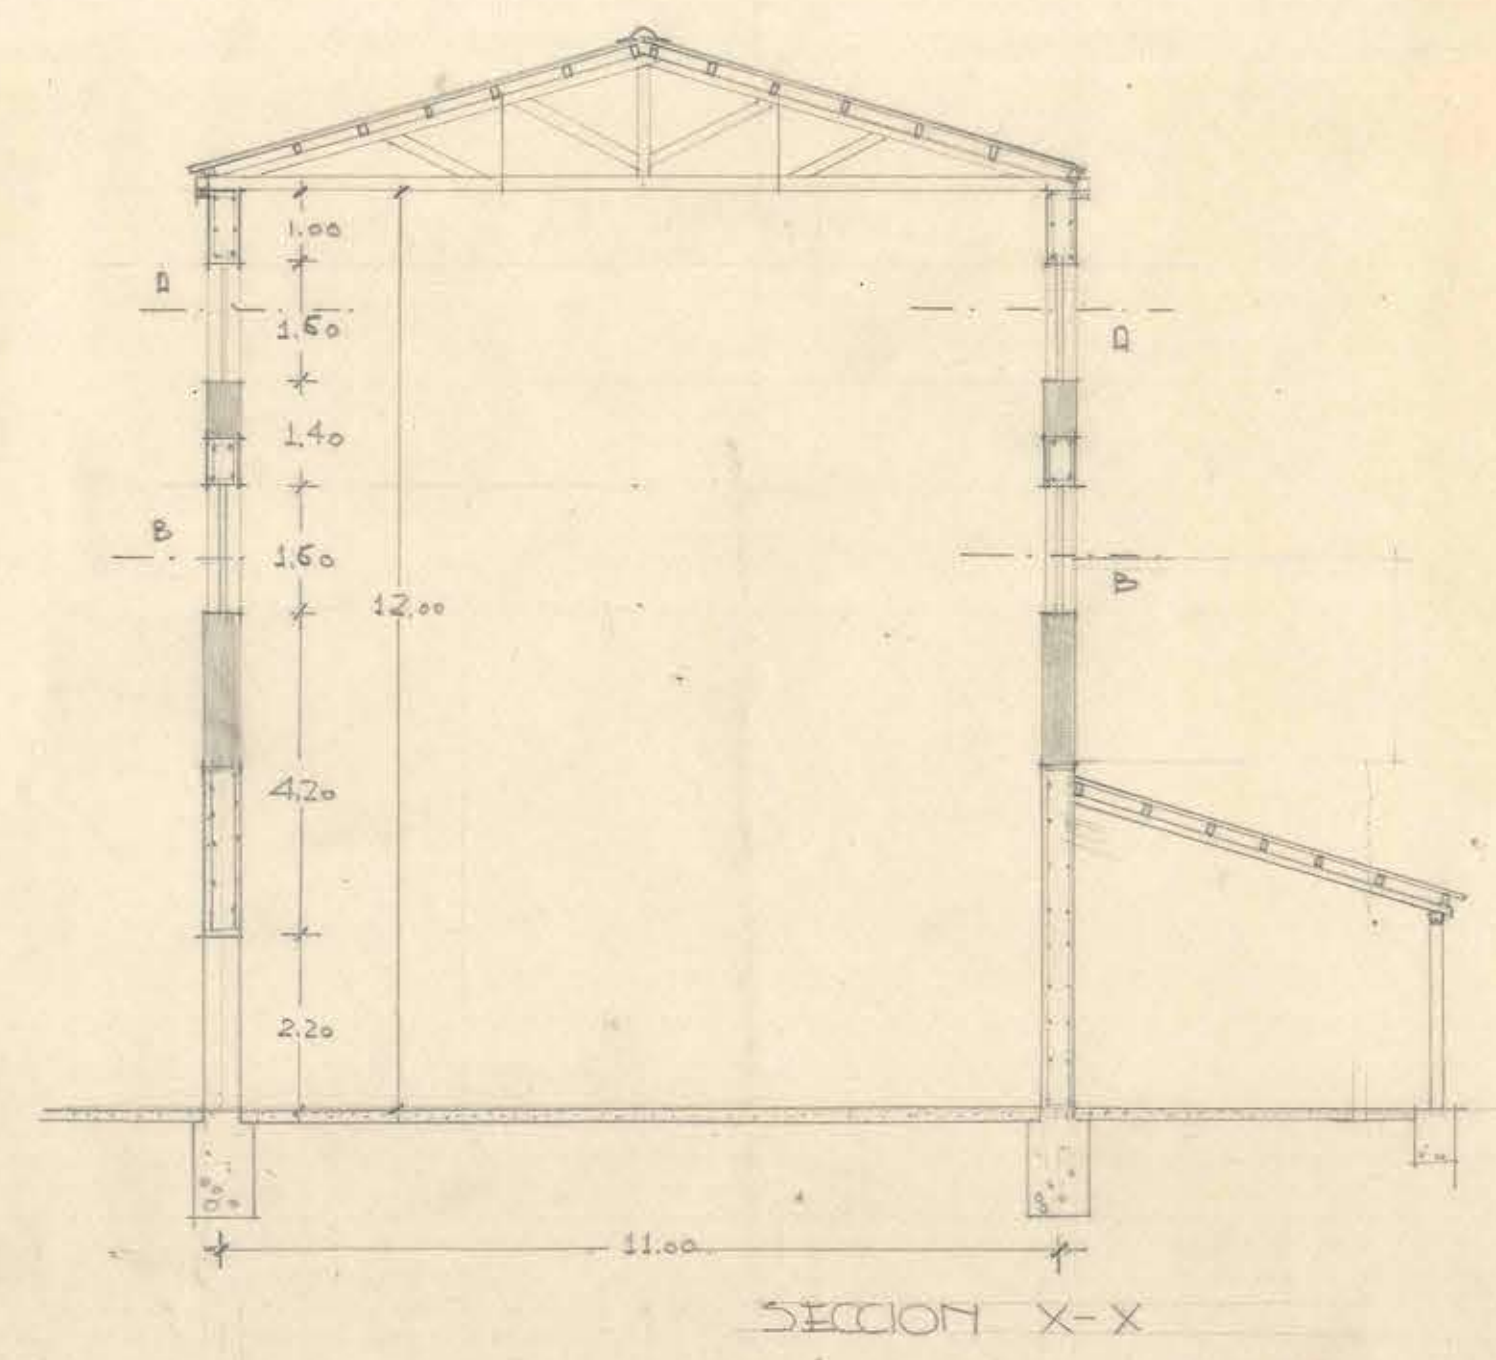


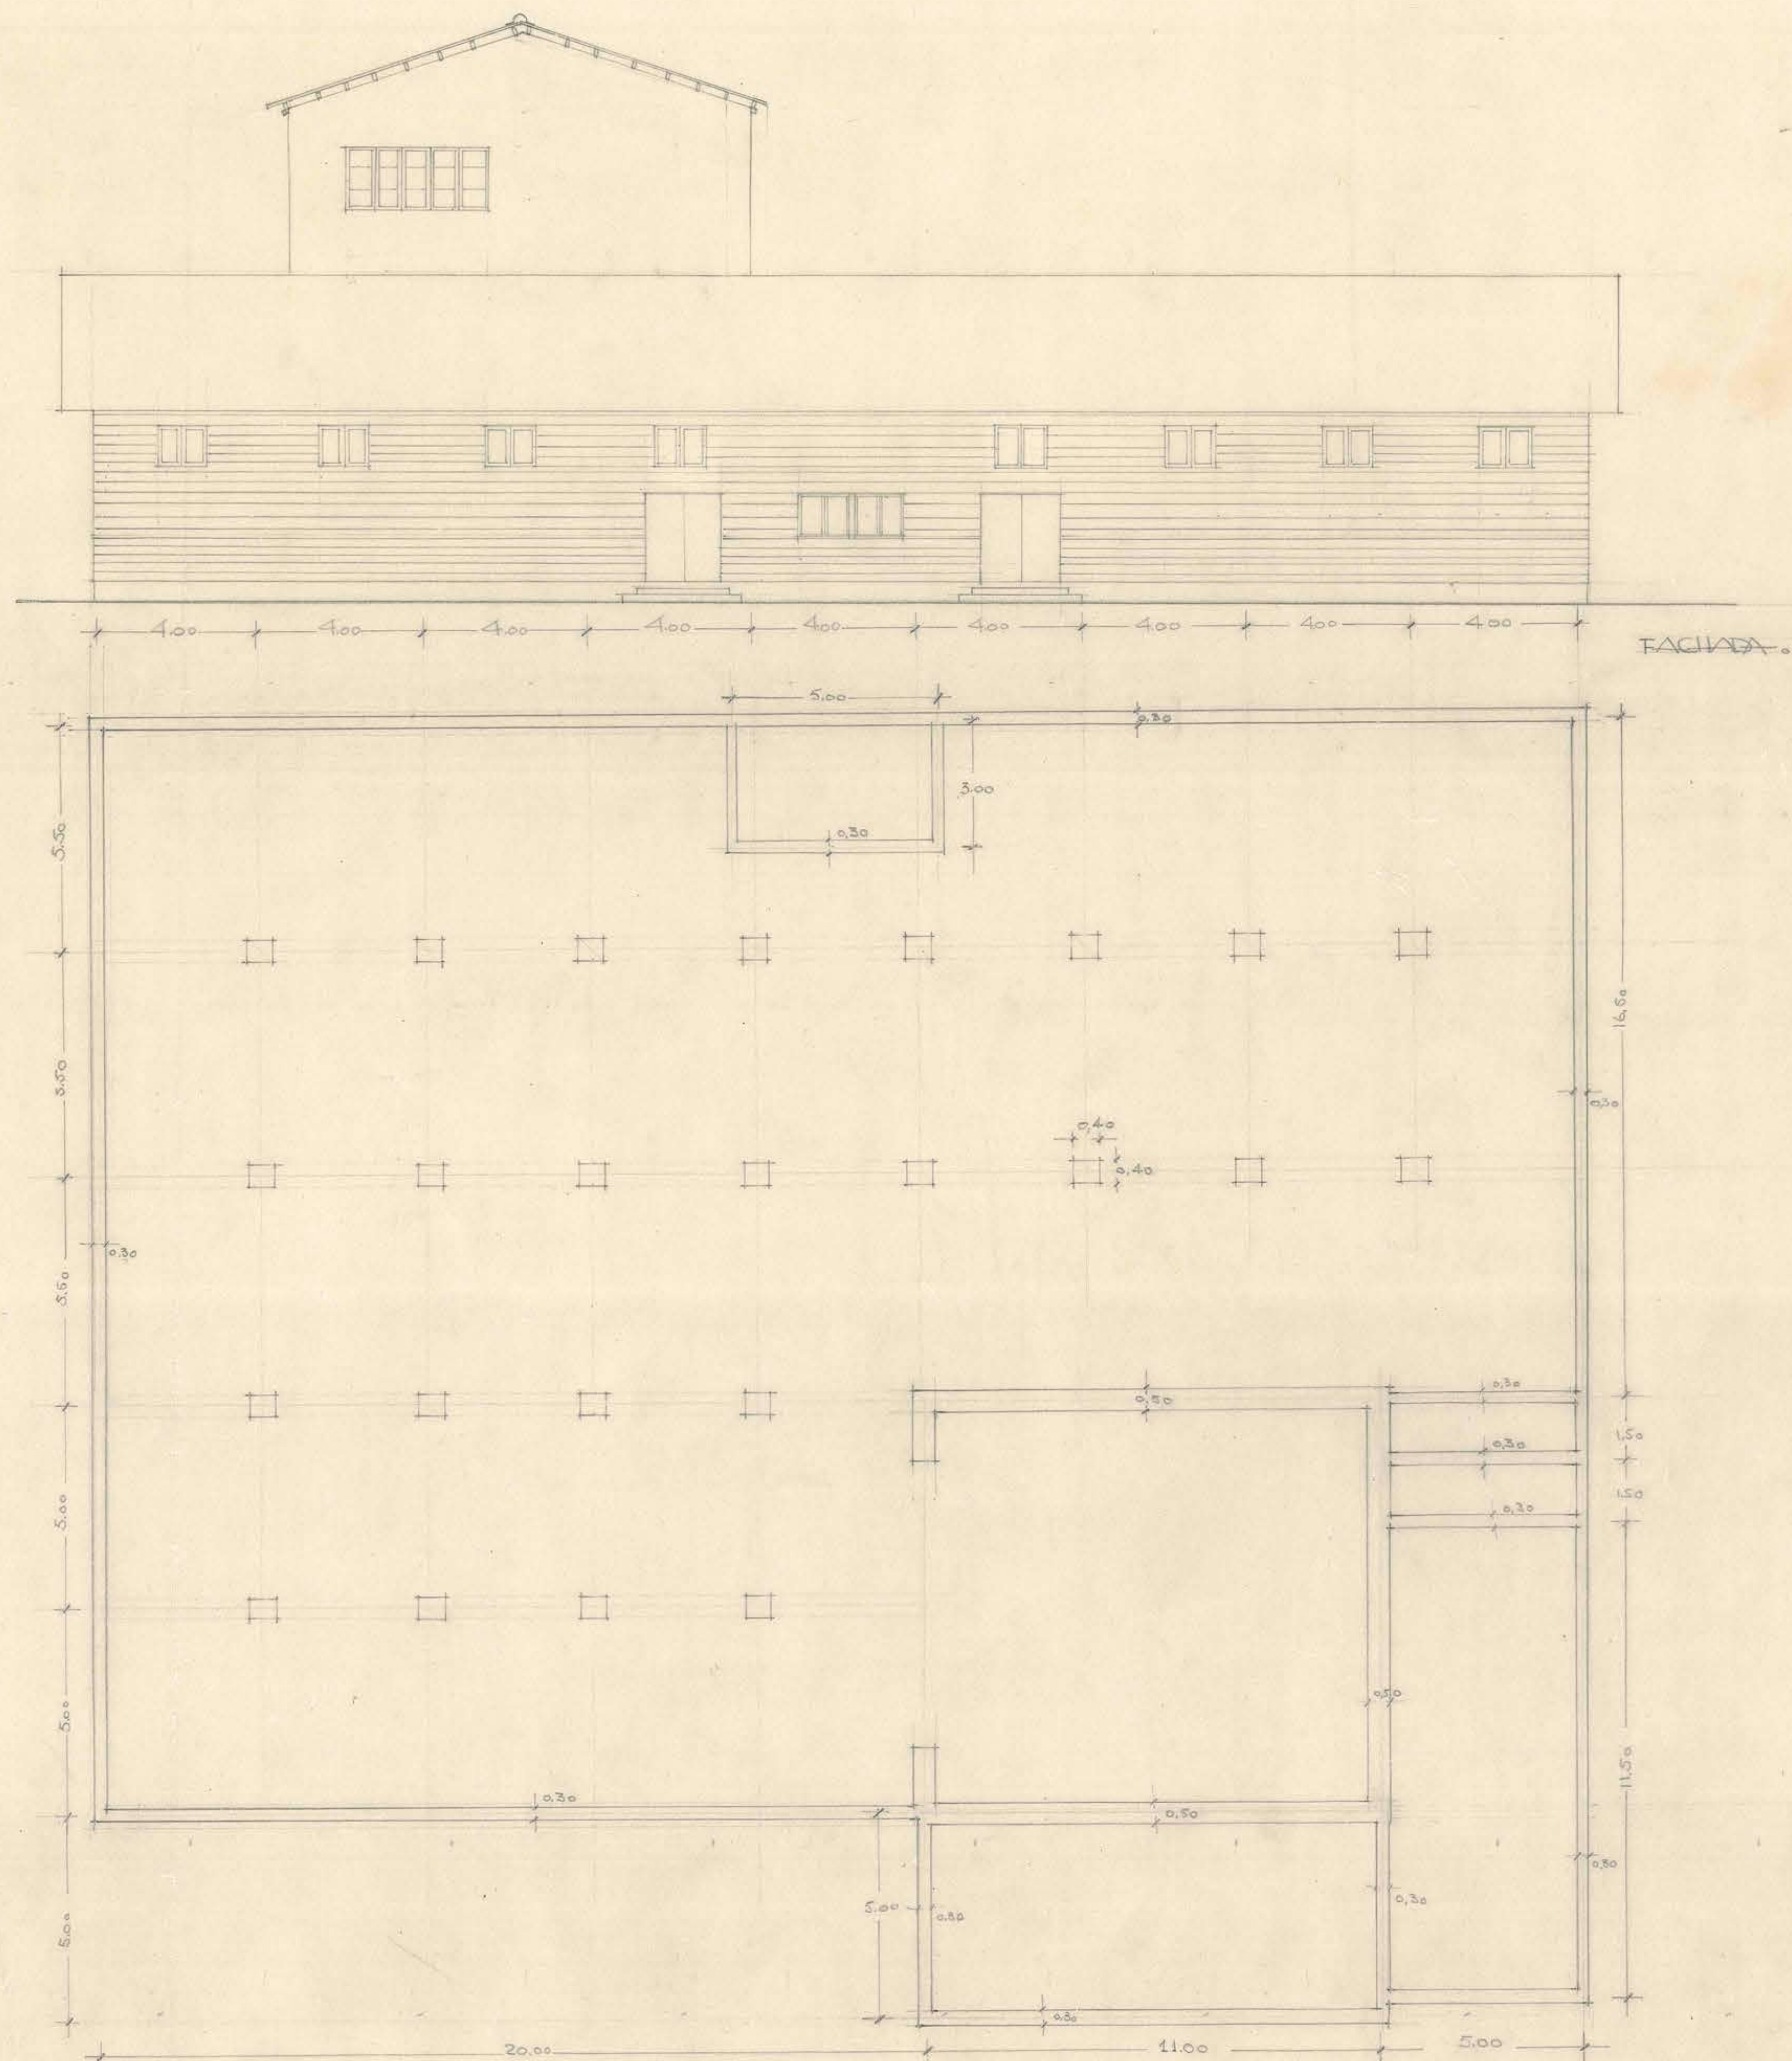

D. C. O. P. DIBO DE ARQUITECTURA SECADOR DE GRANOS DE FIDEOS FACIADA CIMENTOS TECHUMBE CORTE ADITO HIGIENICA VºB ADITO JEFE

080 X 258

ESC. 1:100 25 V 1950