




PLANTA 1er PISO

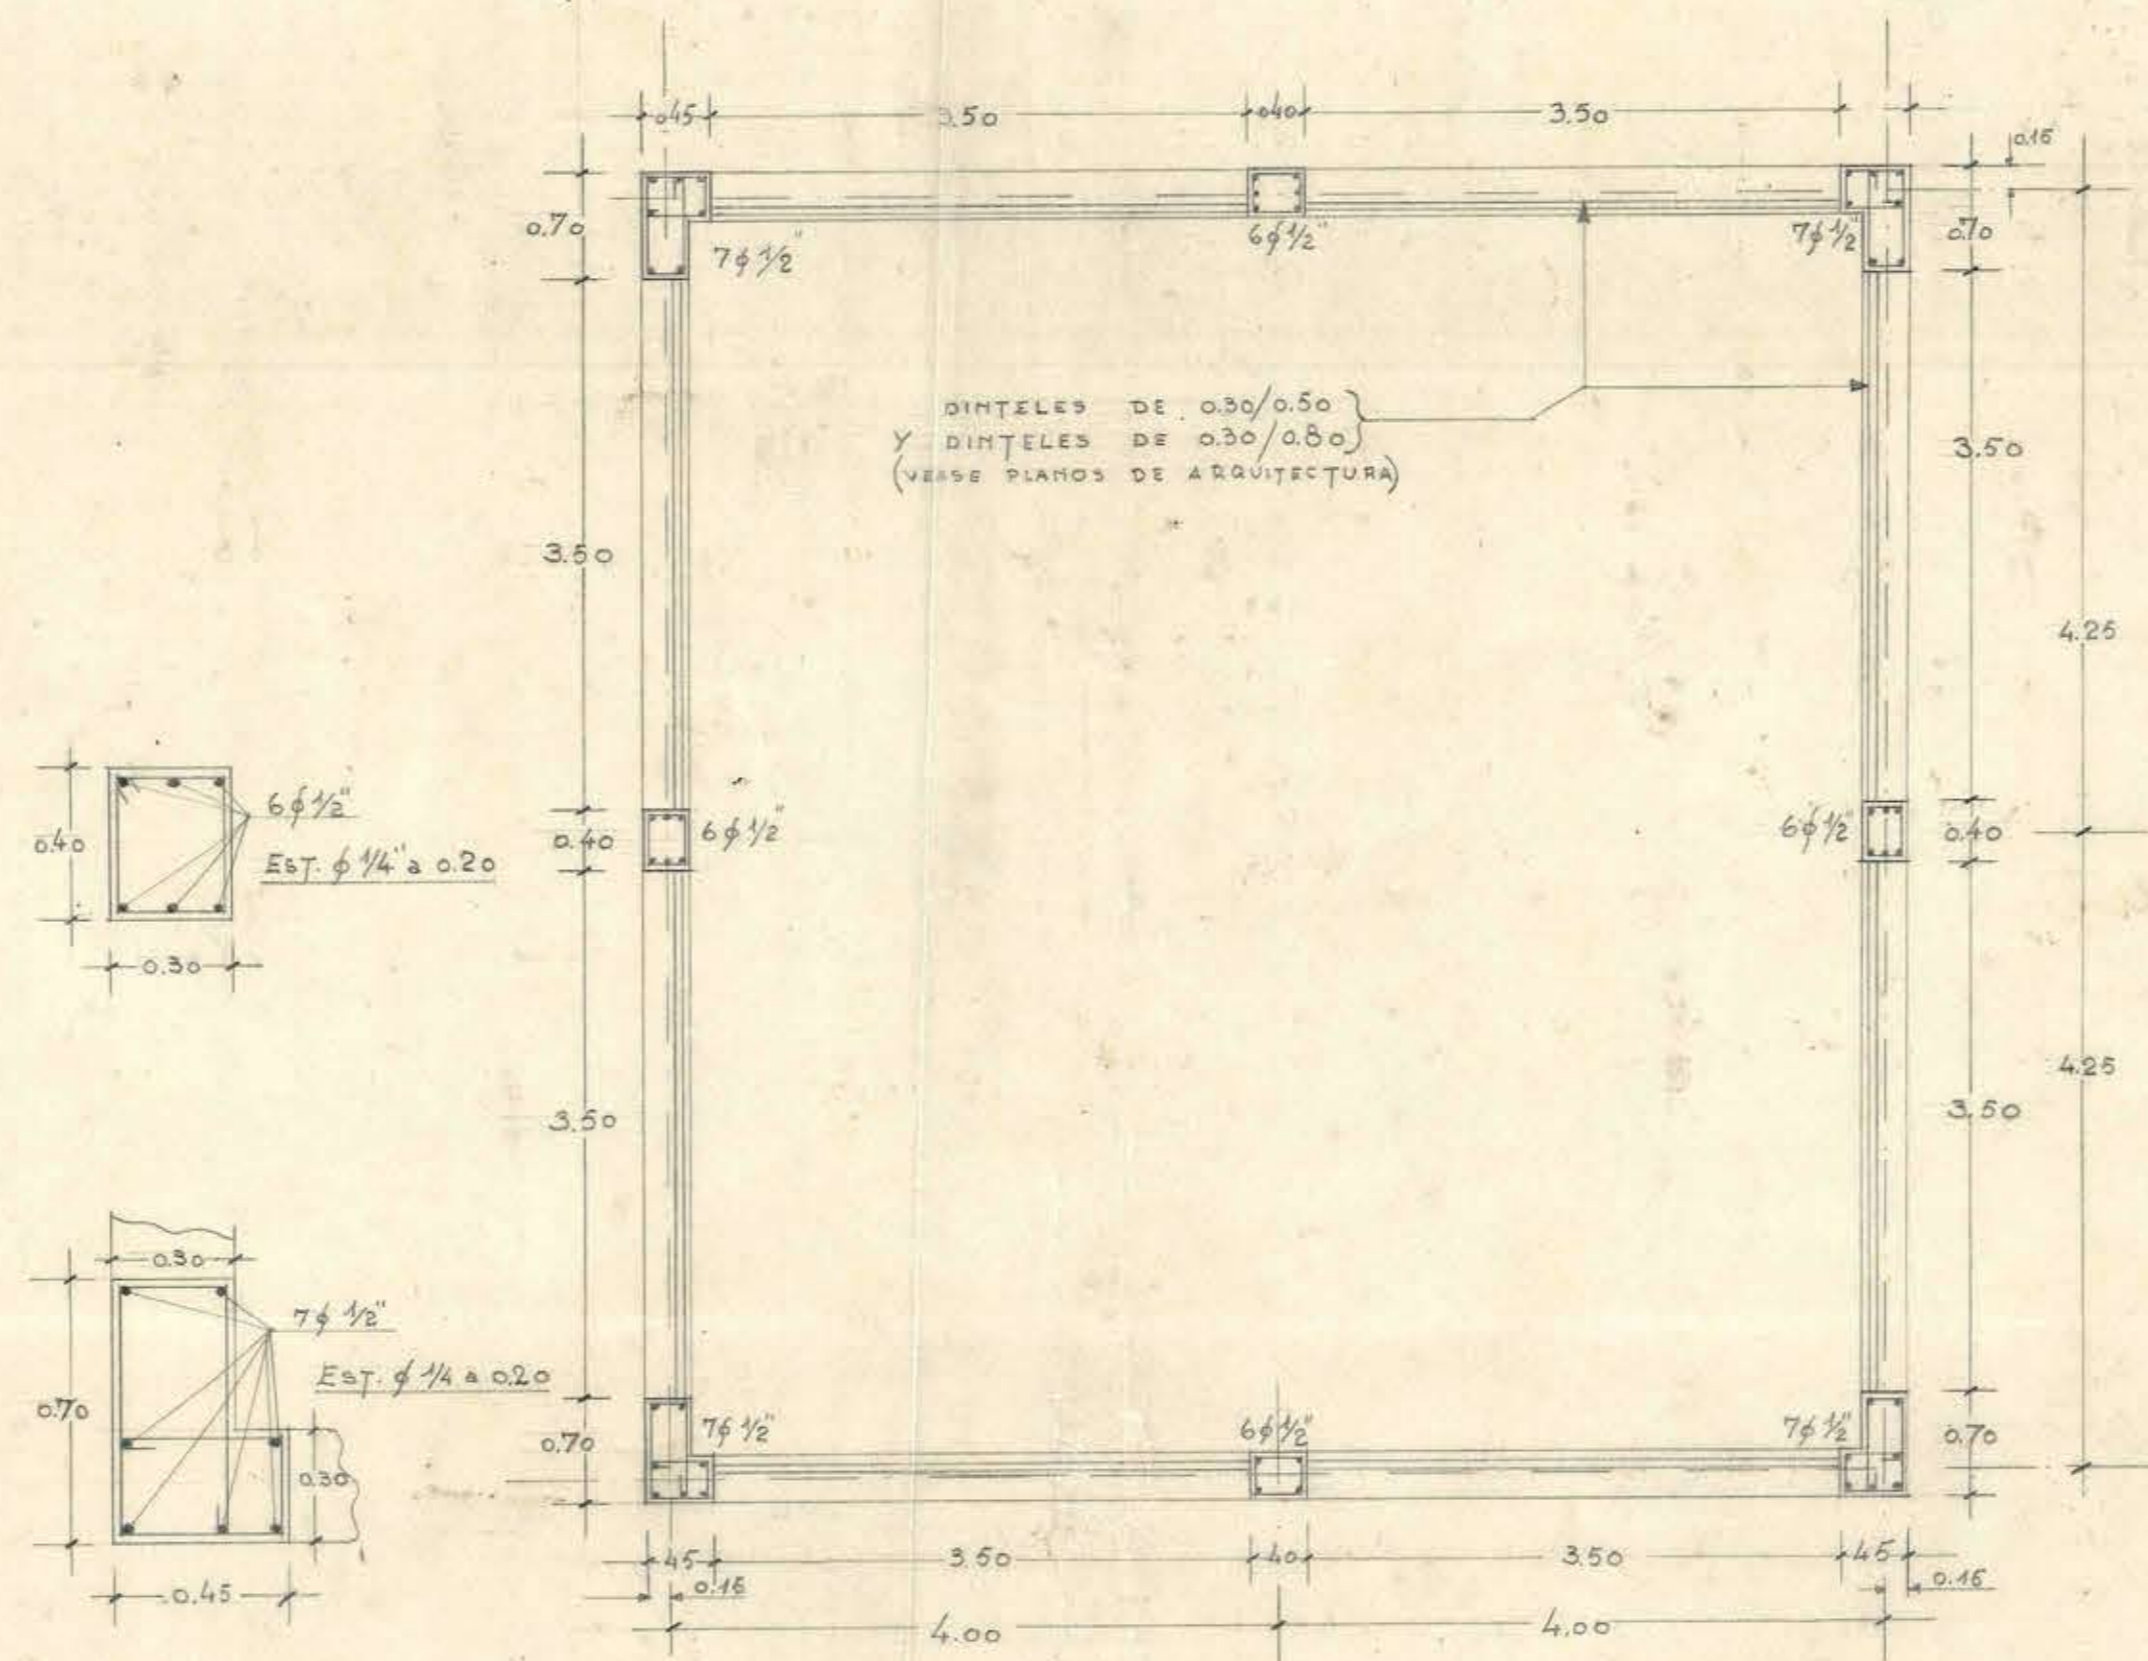


PLANTA DE LA TORRE

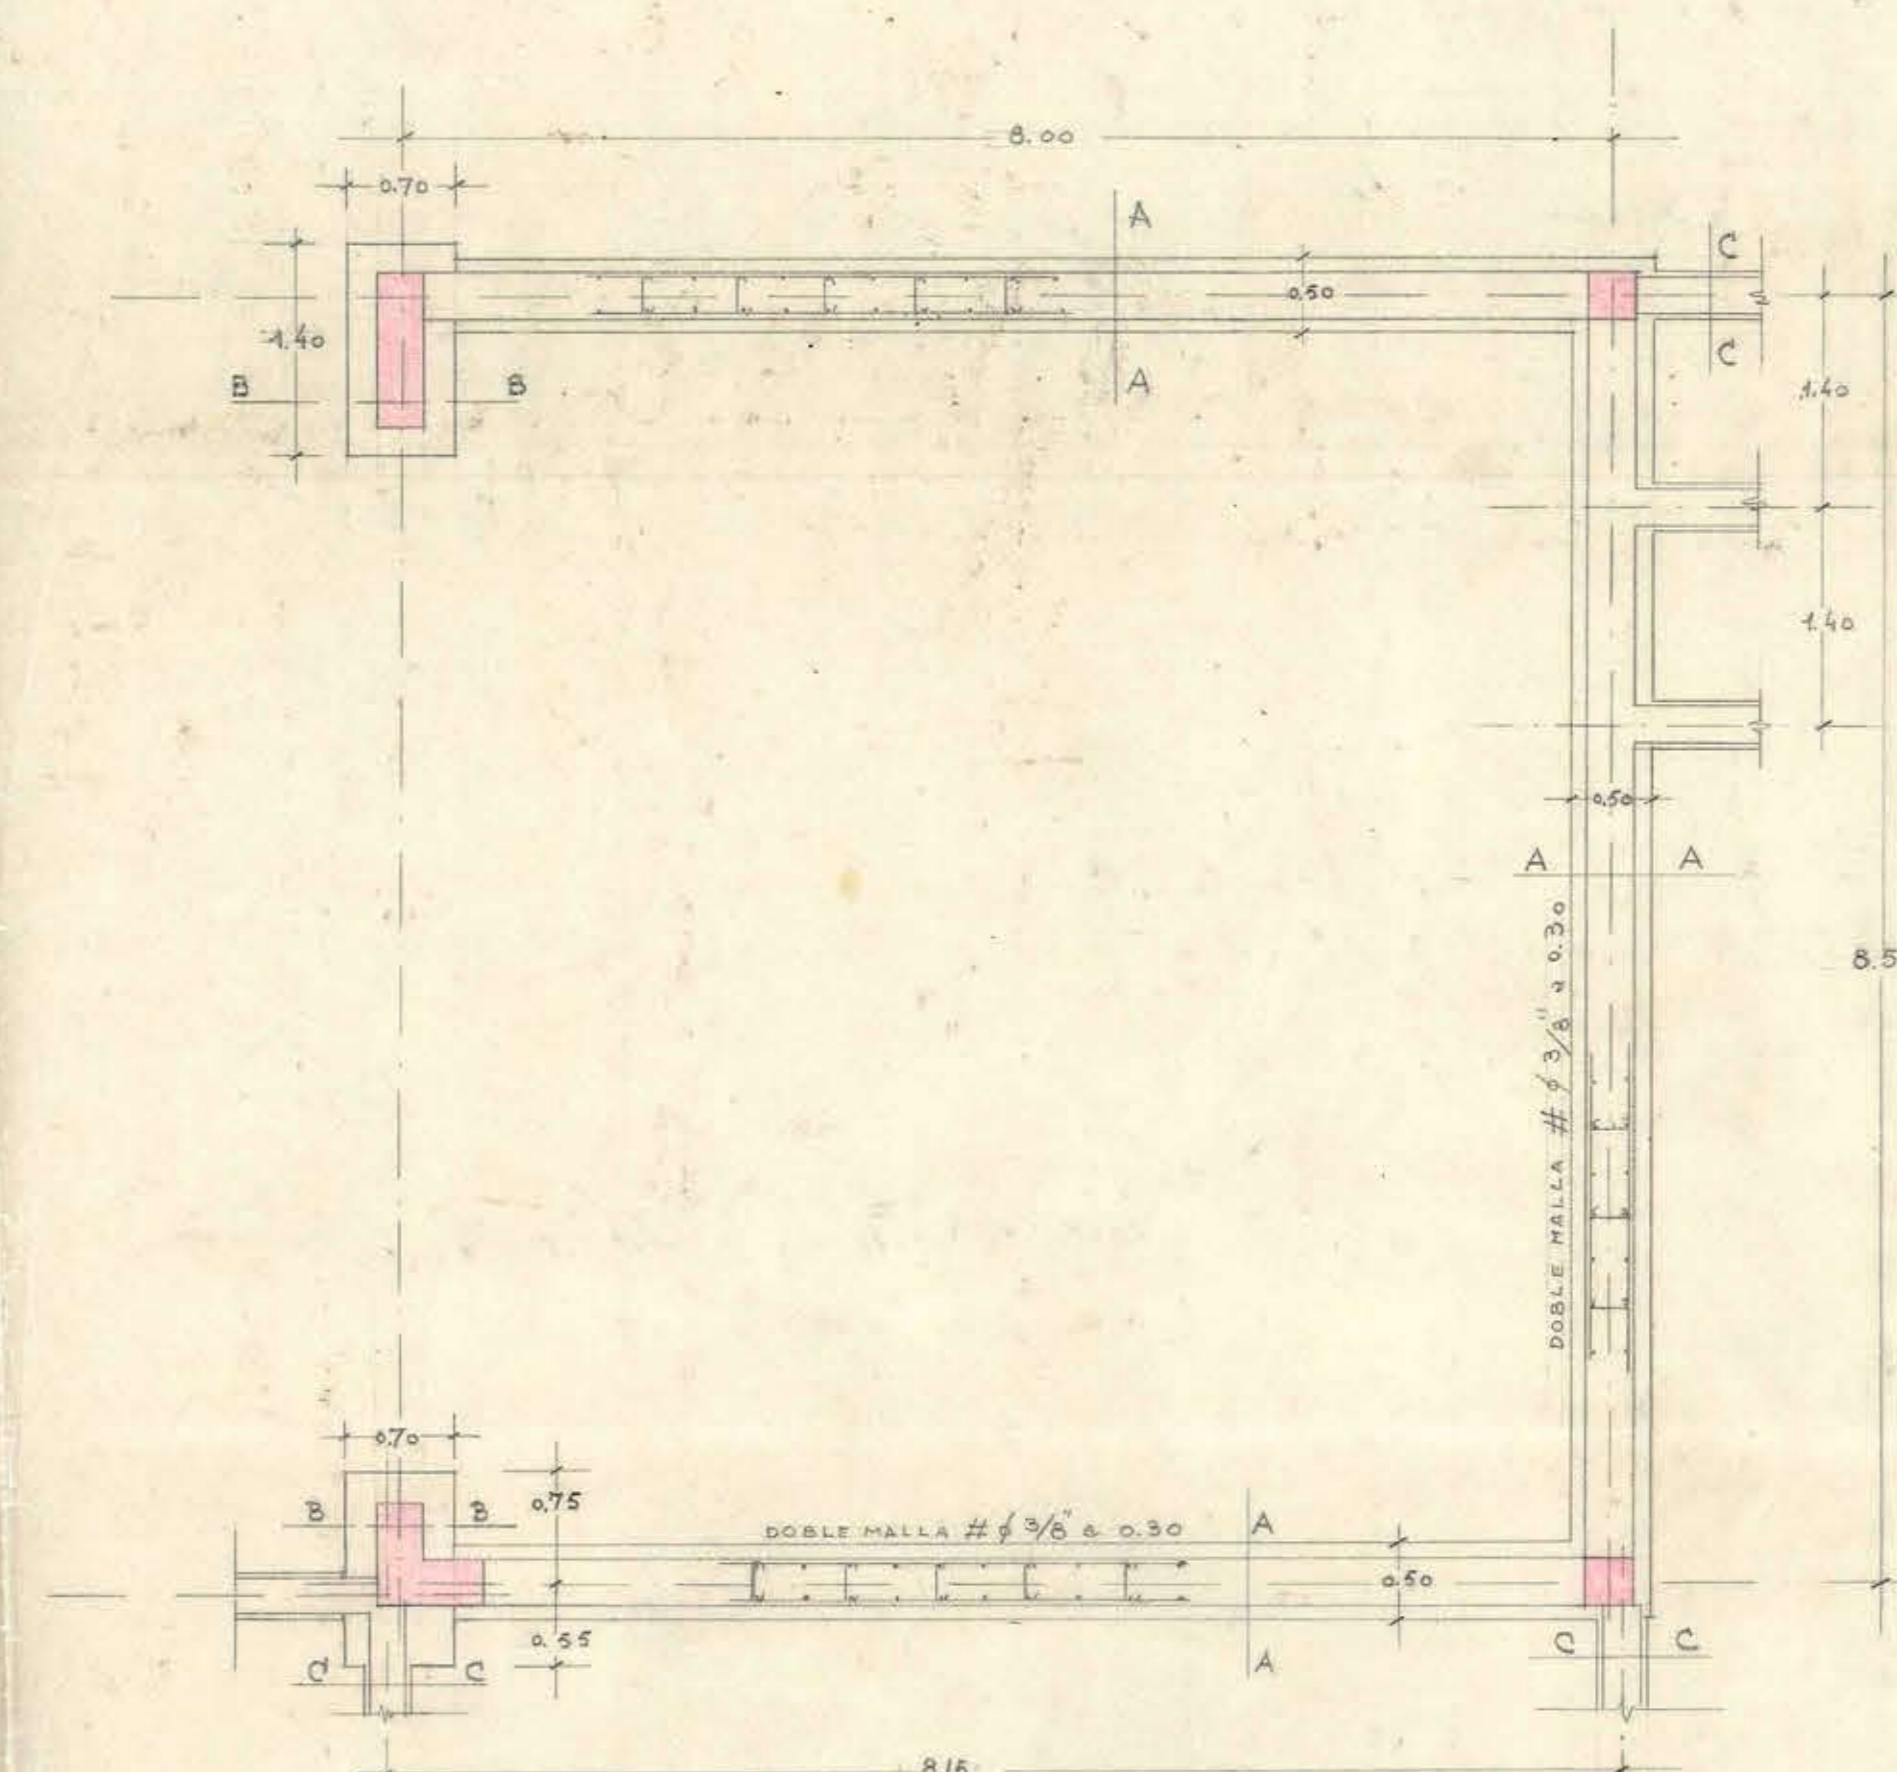


PLANTA DE CIMENTOS

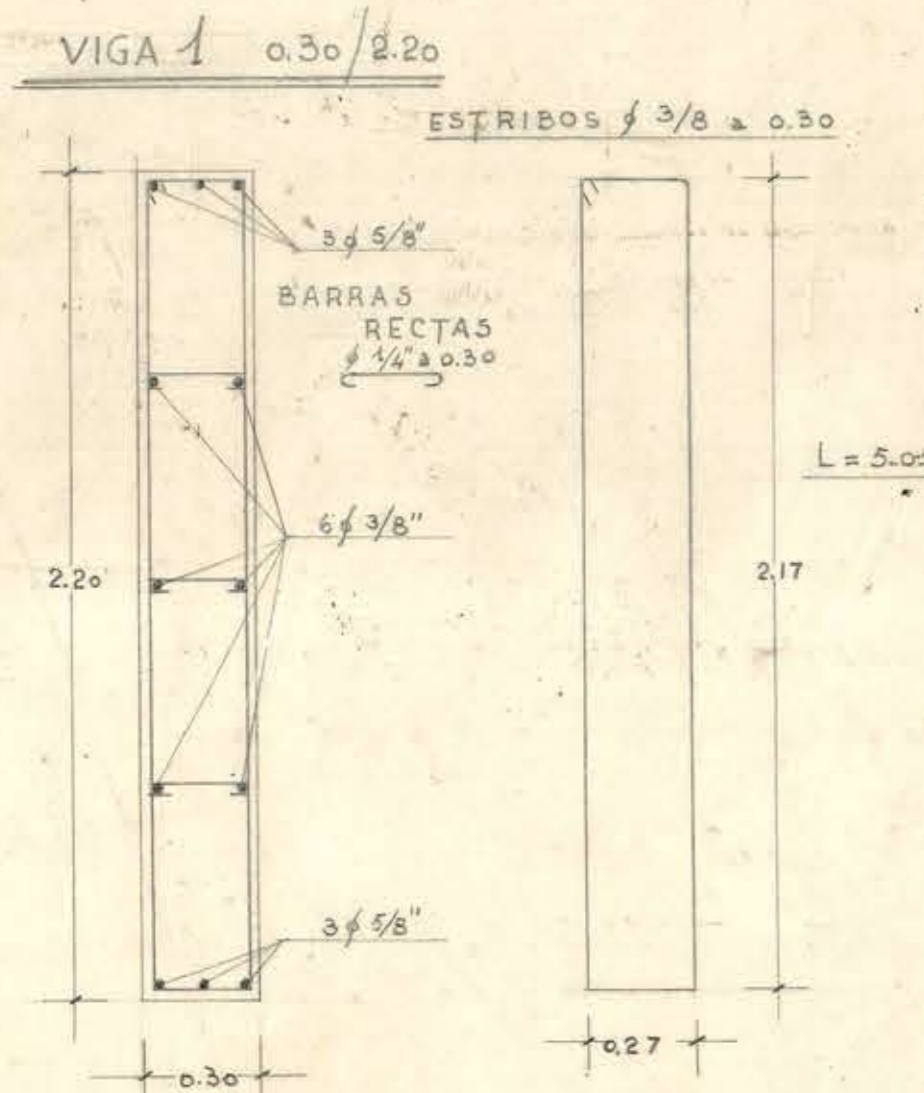

DINTELES D1, D2, D3

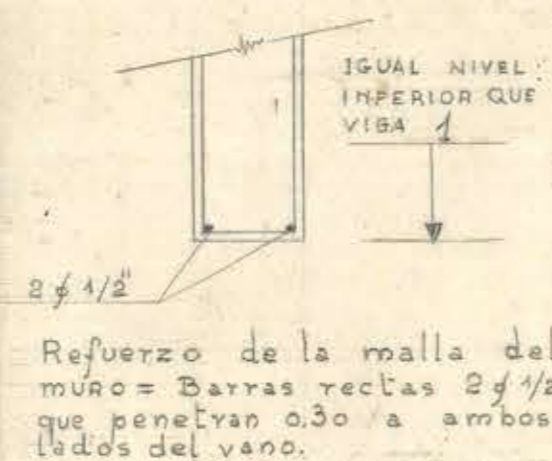

DINTEL EN CONTORNO EN 2º PISO

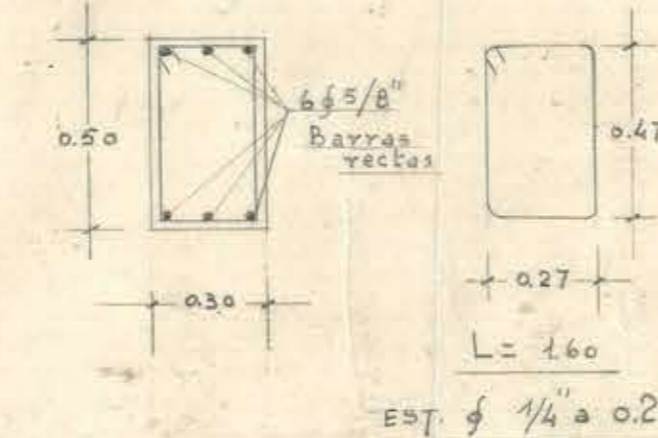

DINTEL EN CONTORNO 3er PISO

